



# 横断図 (その3) S=1:100

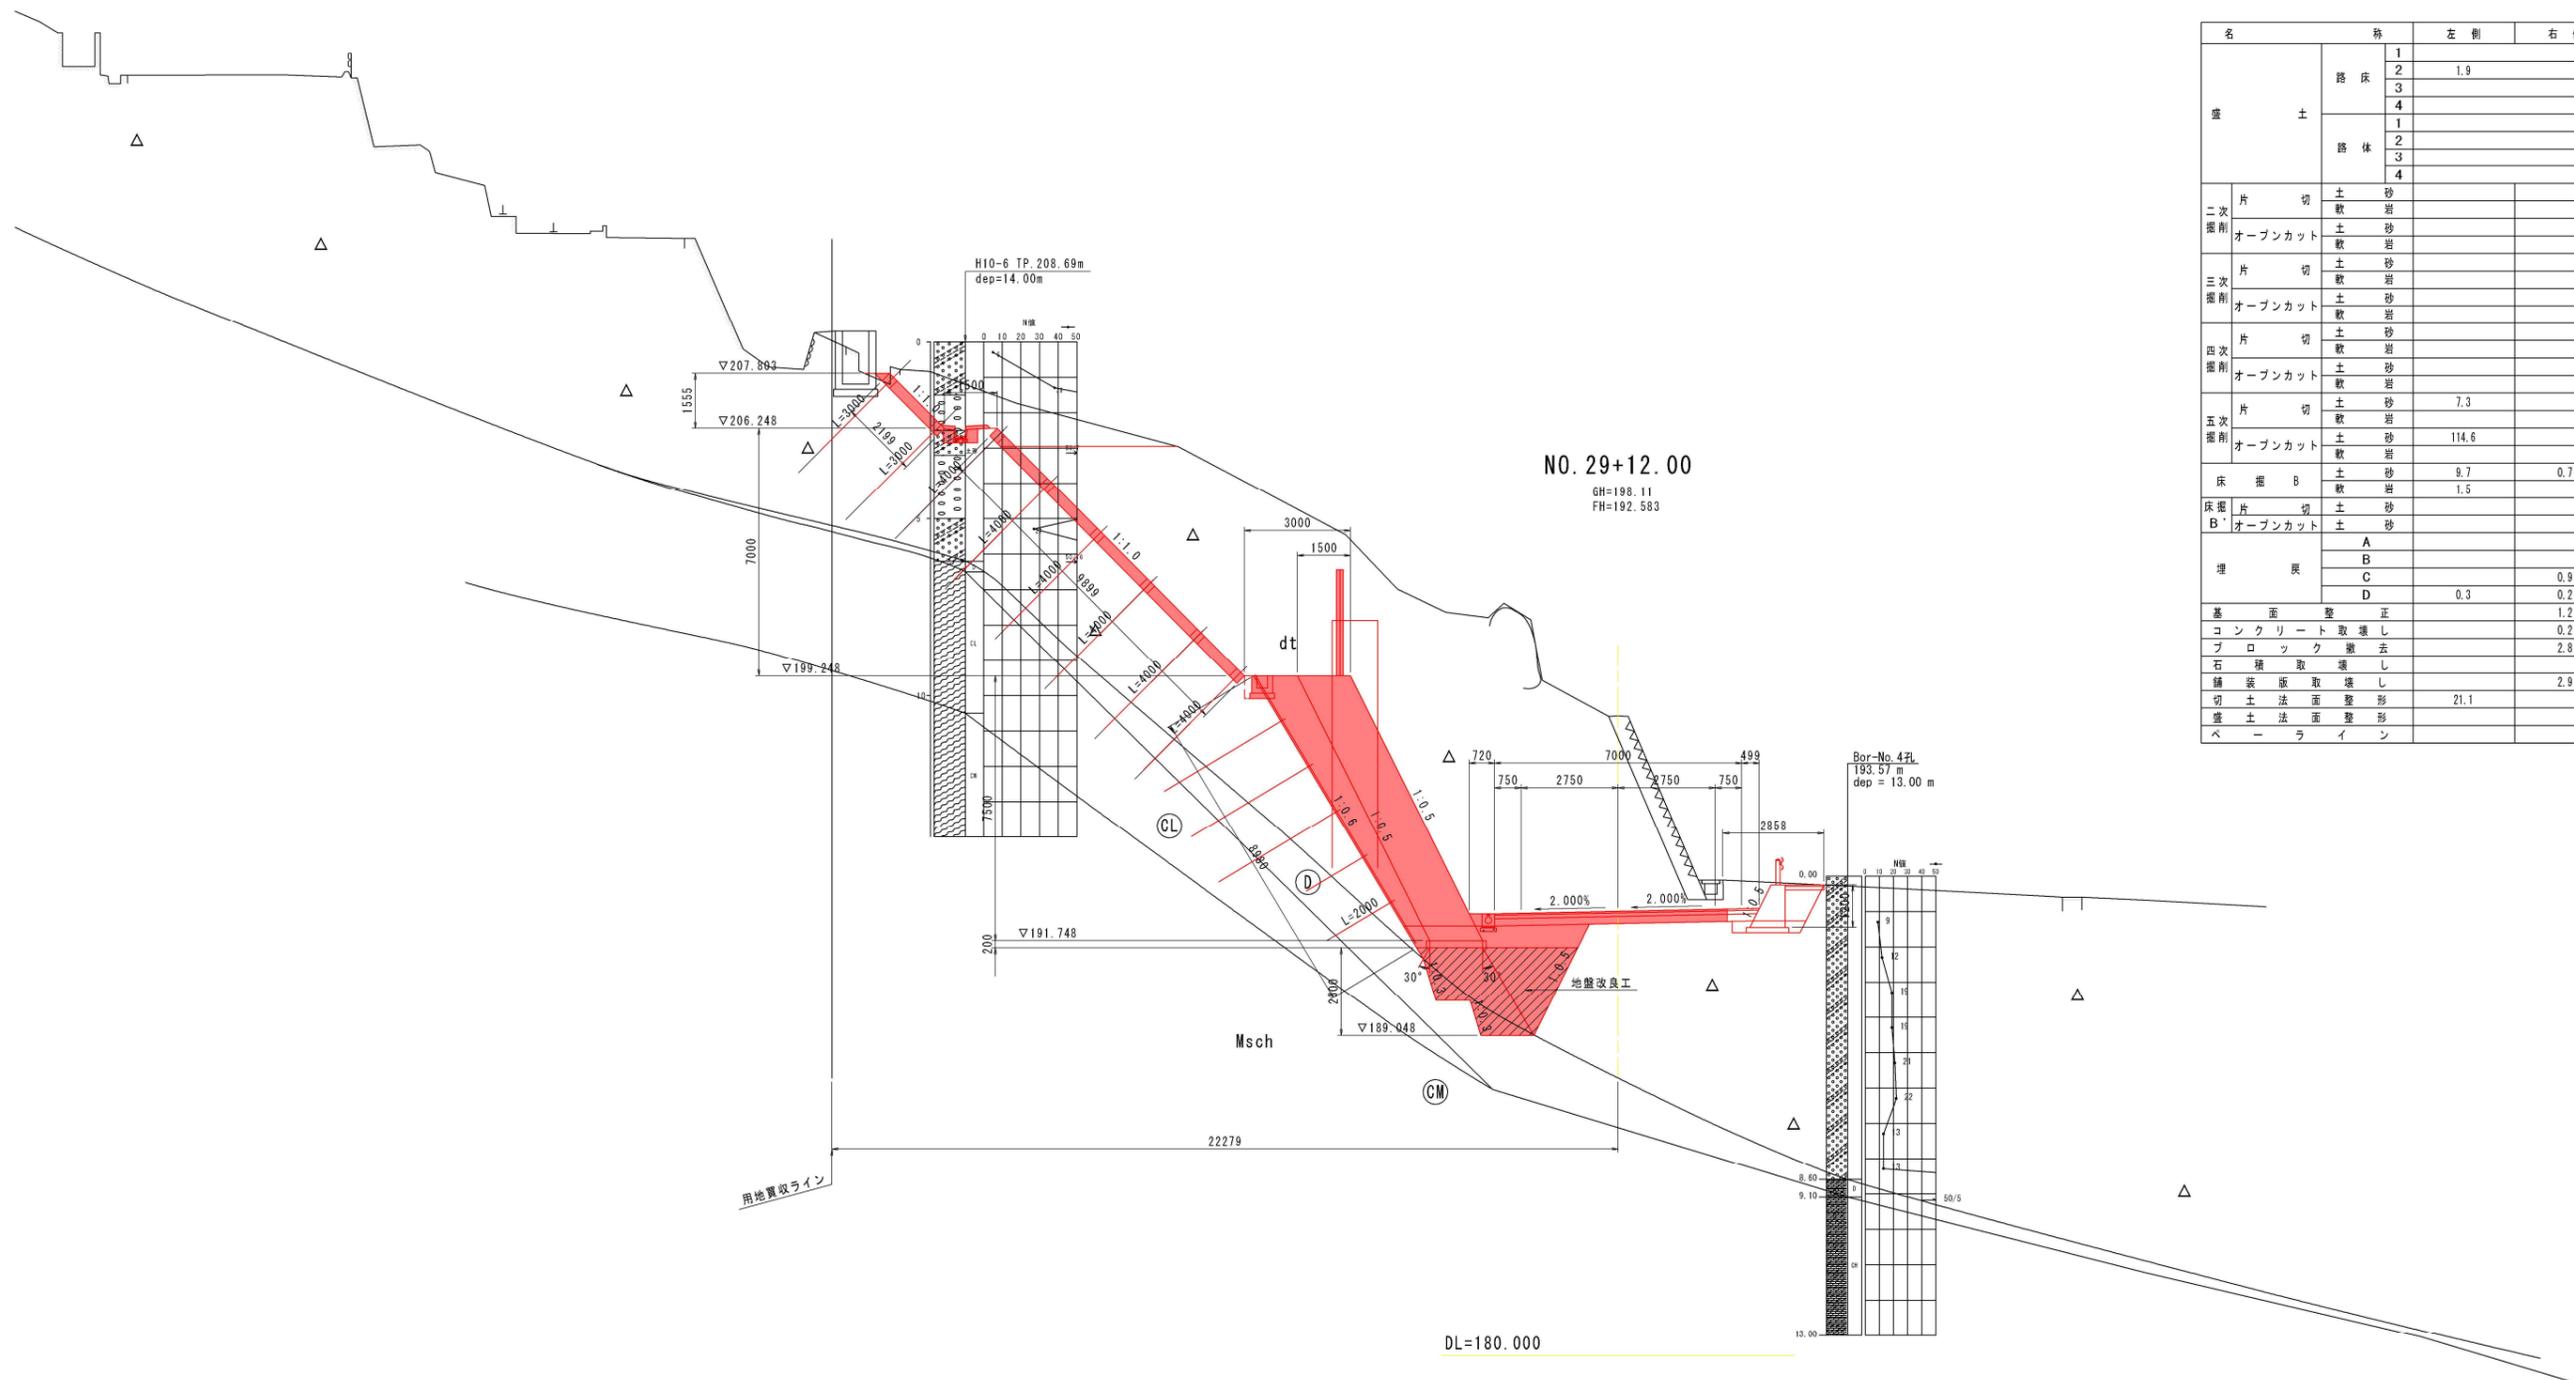


工事名	緊急地方道路整備工事		
路線名等	山城東祖谷山線		
工事箇所	三好市池田町大申 京田トンネル		
図面名	横断図 (その3)		
縮尺	S=1:100	図面番号	4 / 23
会社名			
事業者名	徳島県西部総合県民局 県土整備部(三好)		

# 横断図 (その4) S=1:100

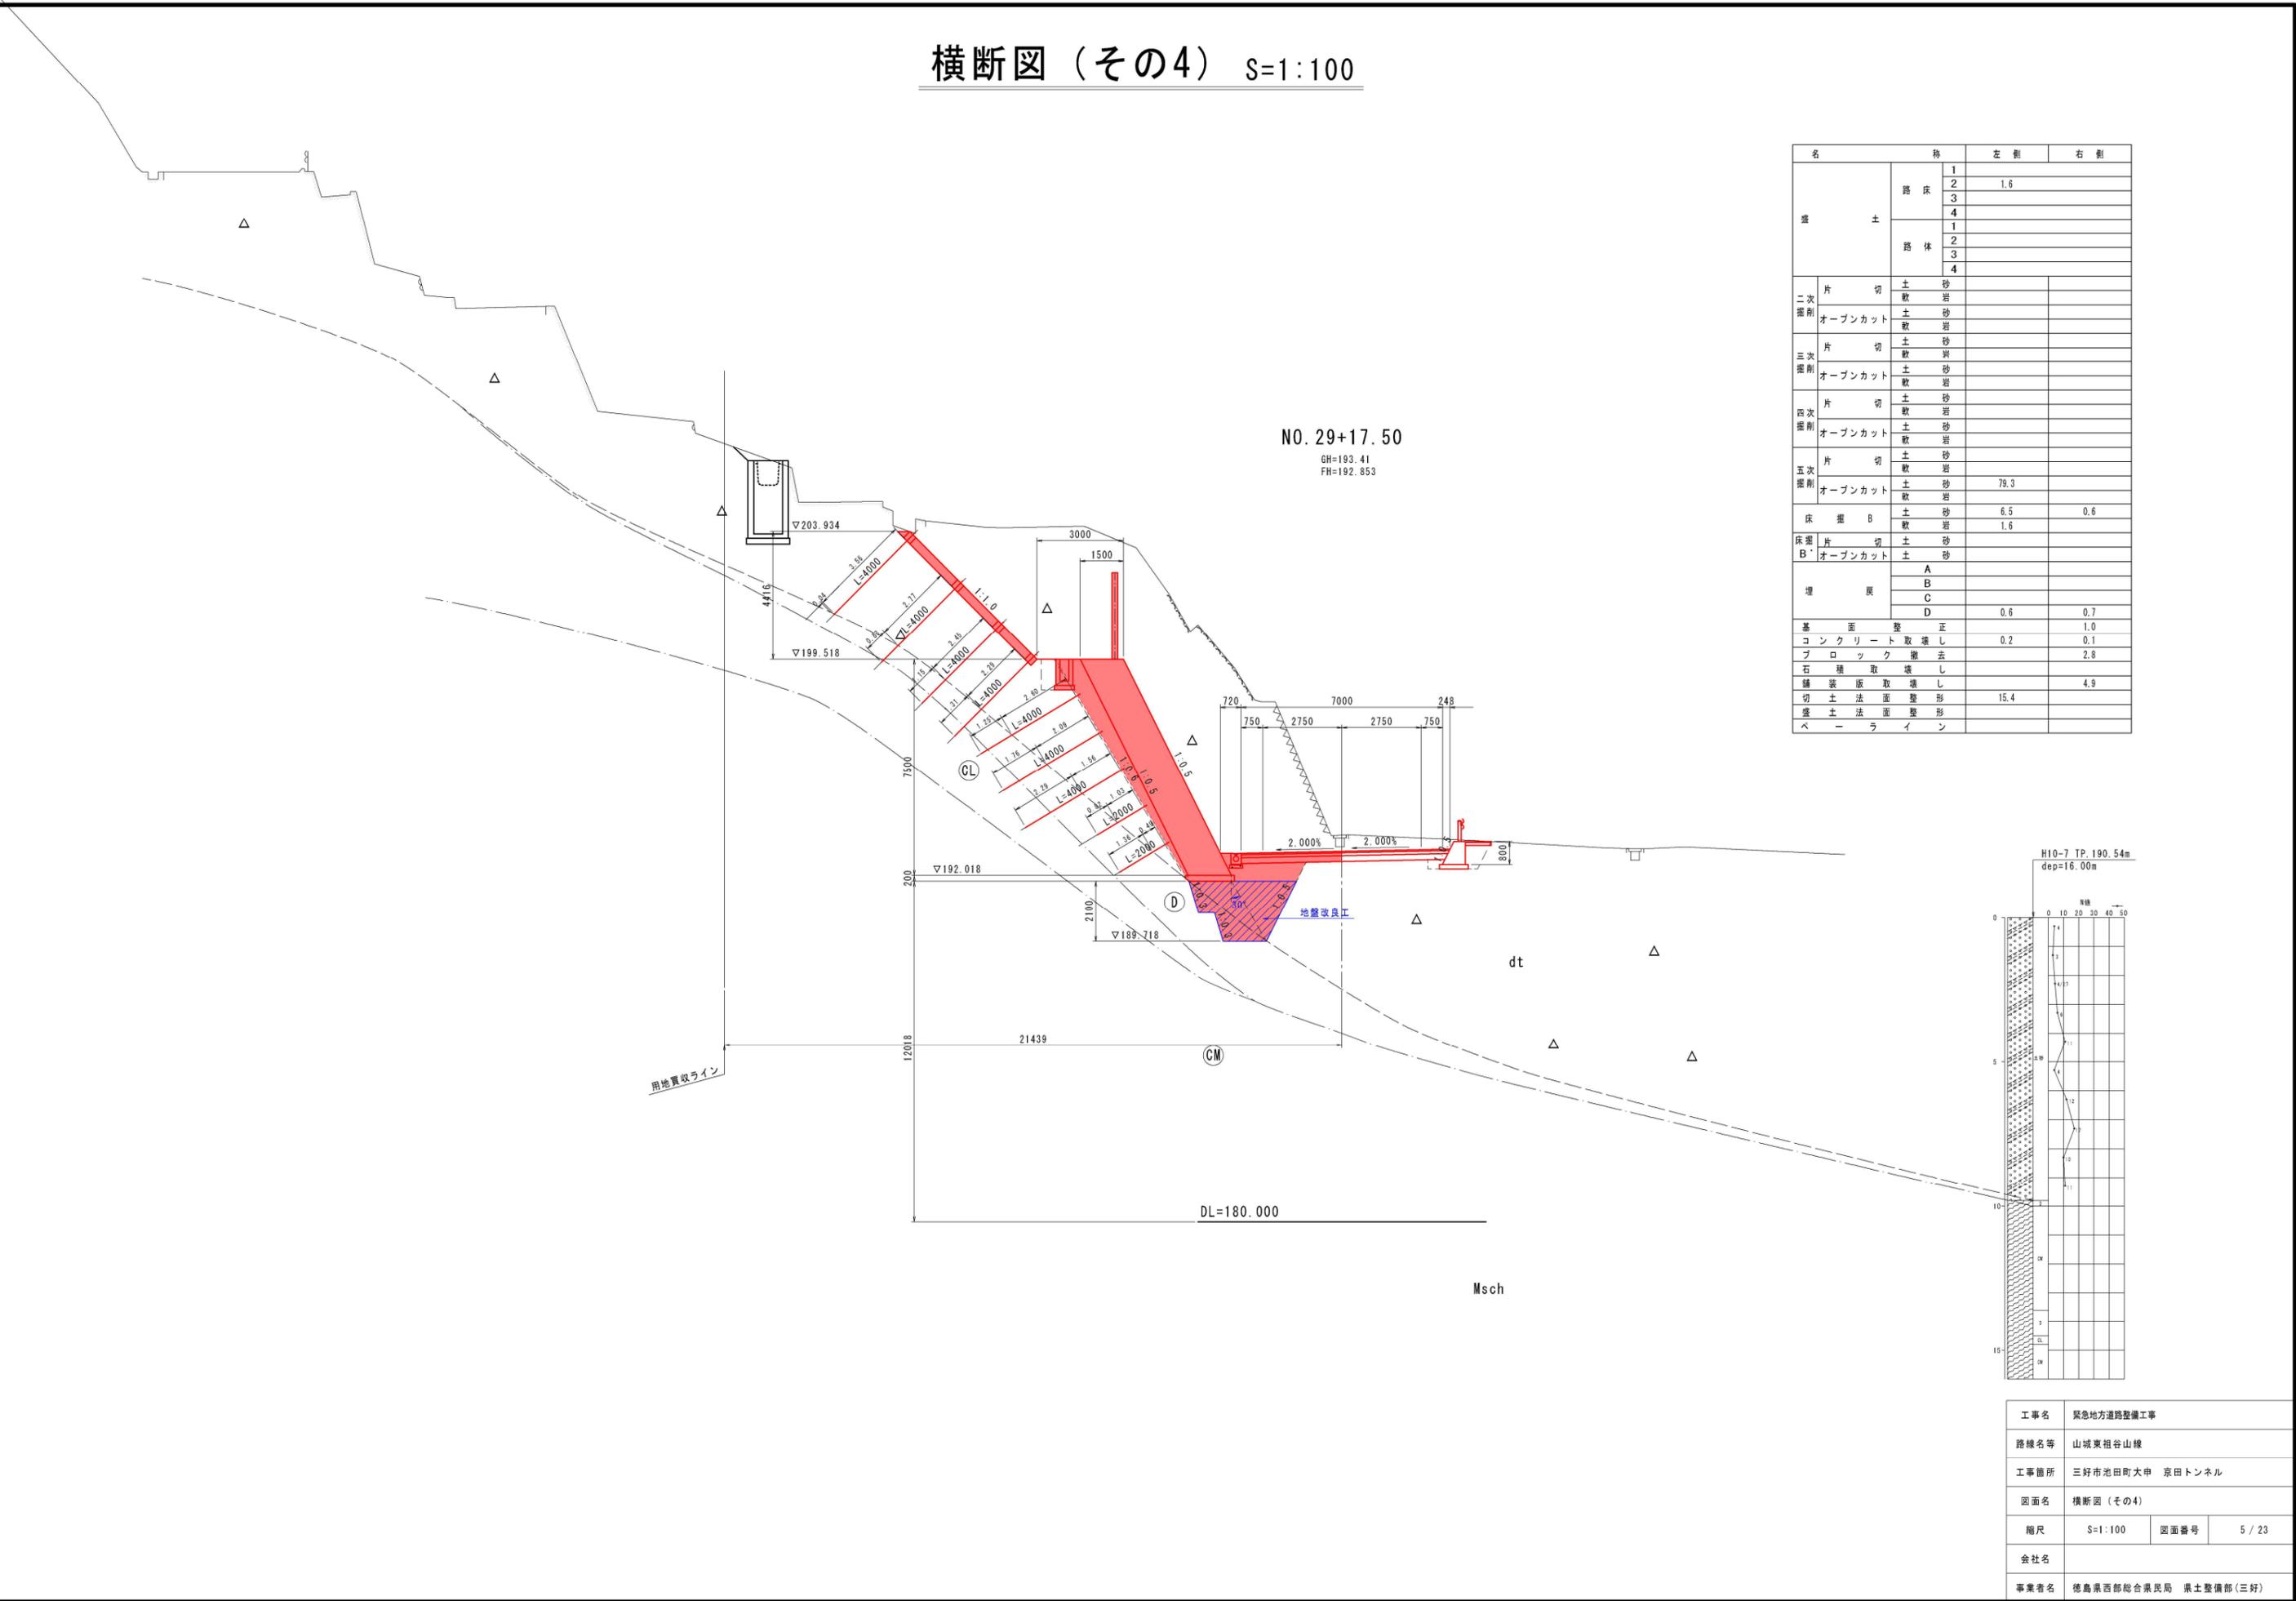

名称		左側	右側
盛土	路床	1	
		2	1.6
		3	
		4	
	路体	1	
		2	
		3	
		4	
二次掘削	片切	土砂	
	オープンカット	土砂	
三次掘削	片切	土砂	
	オープンカット	土砂	
四次掘削	片切	土砂	
	オープンカット	土砂	
五次掘削	片切	土砂	
	オープンカット	土砂	79.3
床掘	B	6.5	0.6
	B'	1.6	
埋戻	A		
	B		
	C		
	D	0.6	0.7
基面整正			1.0
コンクリート取壊し		0.2	0.1
ブロック撤去			2.8
石種取壊し			
舗装版取壊し			4.9
切土法運整形		15.4	
盛土法運整形			
ベライン			

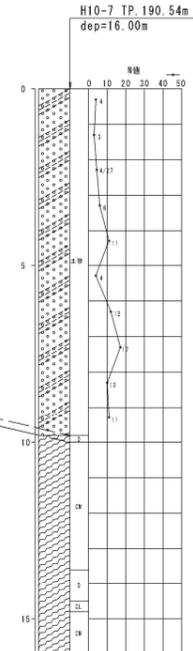

工事名	緊急地方道路整備工事		
路線名等	山城東祖谷山線		
工事箇所	三好市池田町大申 京田トンネル		
図面名	横断図 (その4)		
縮尺	S=1:100	図面番号	5 / 23
会社名			
事業者名	徳島県西部総合県民局 県土整備部(三好)		