



横断図 (その1) S=1:100

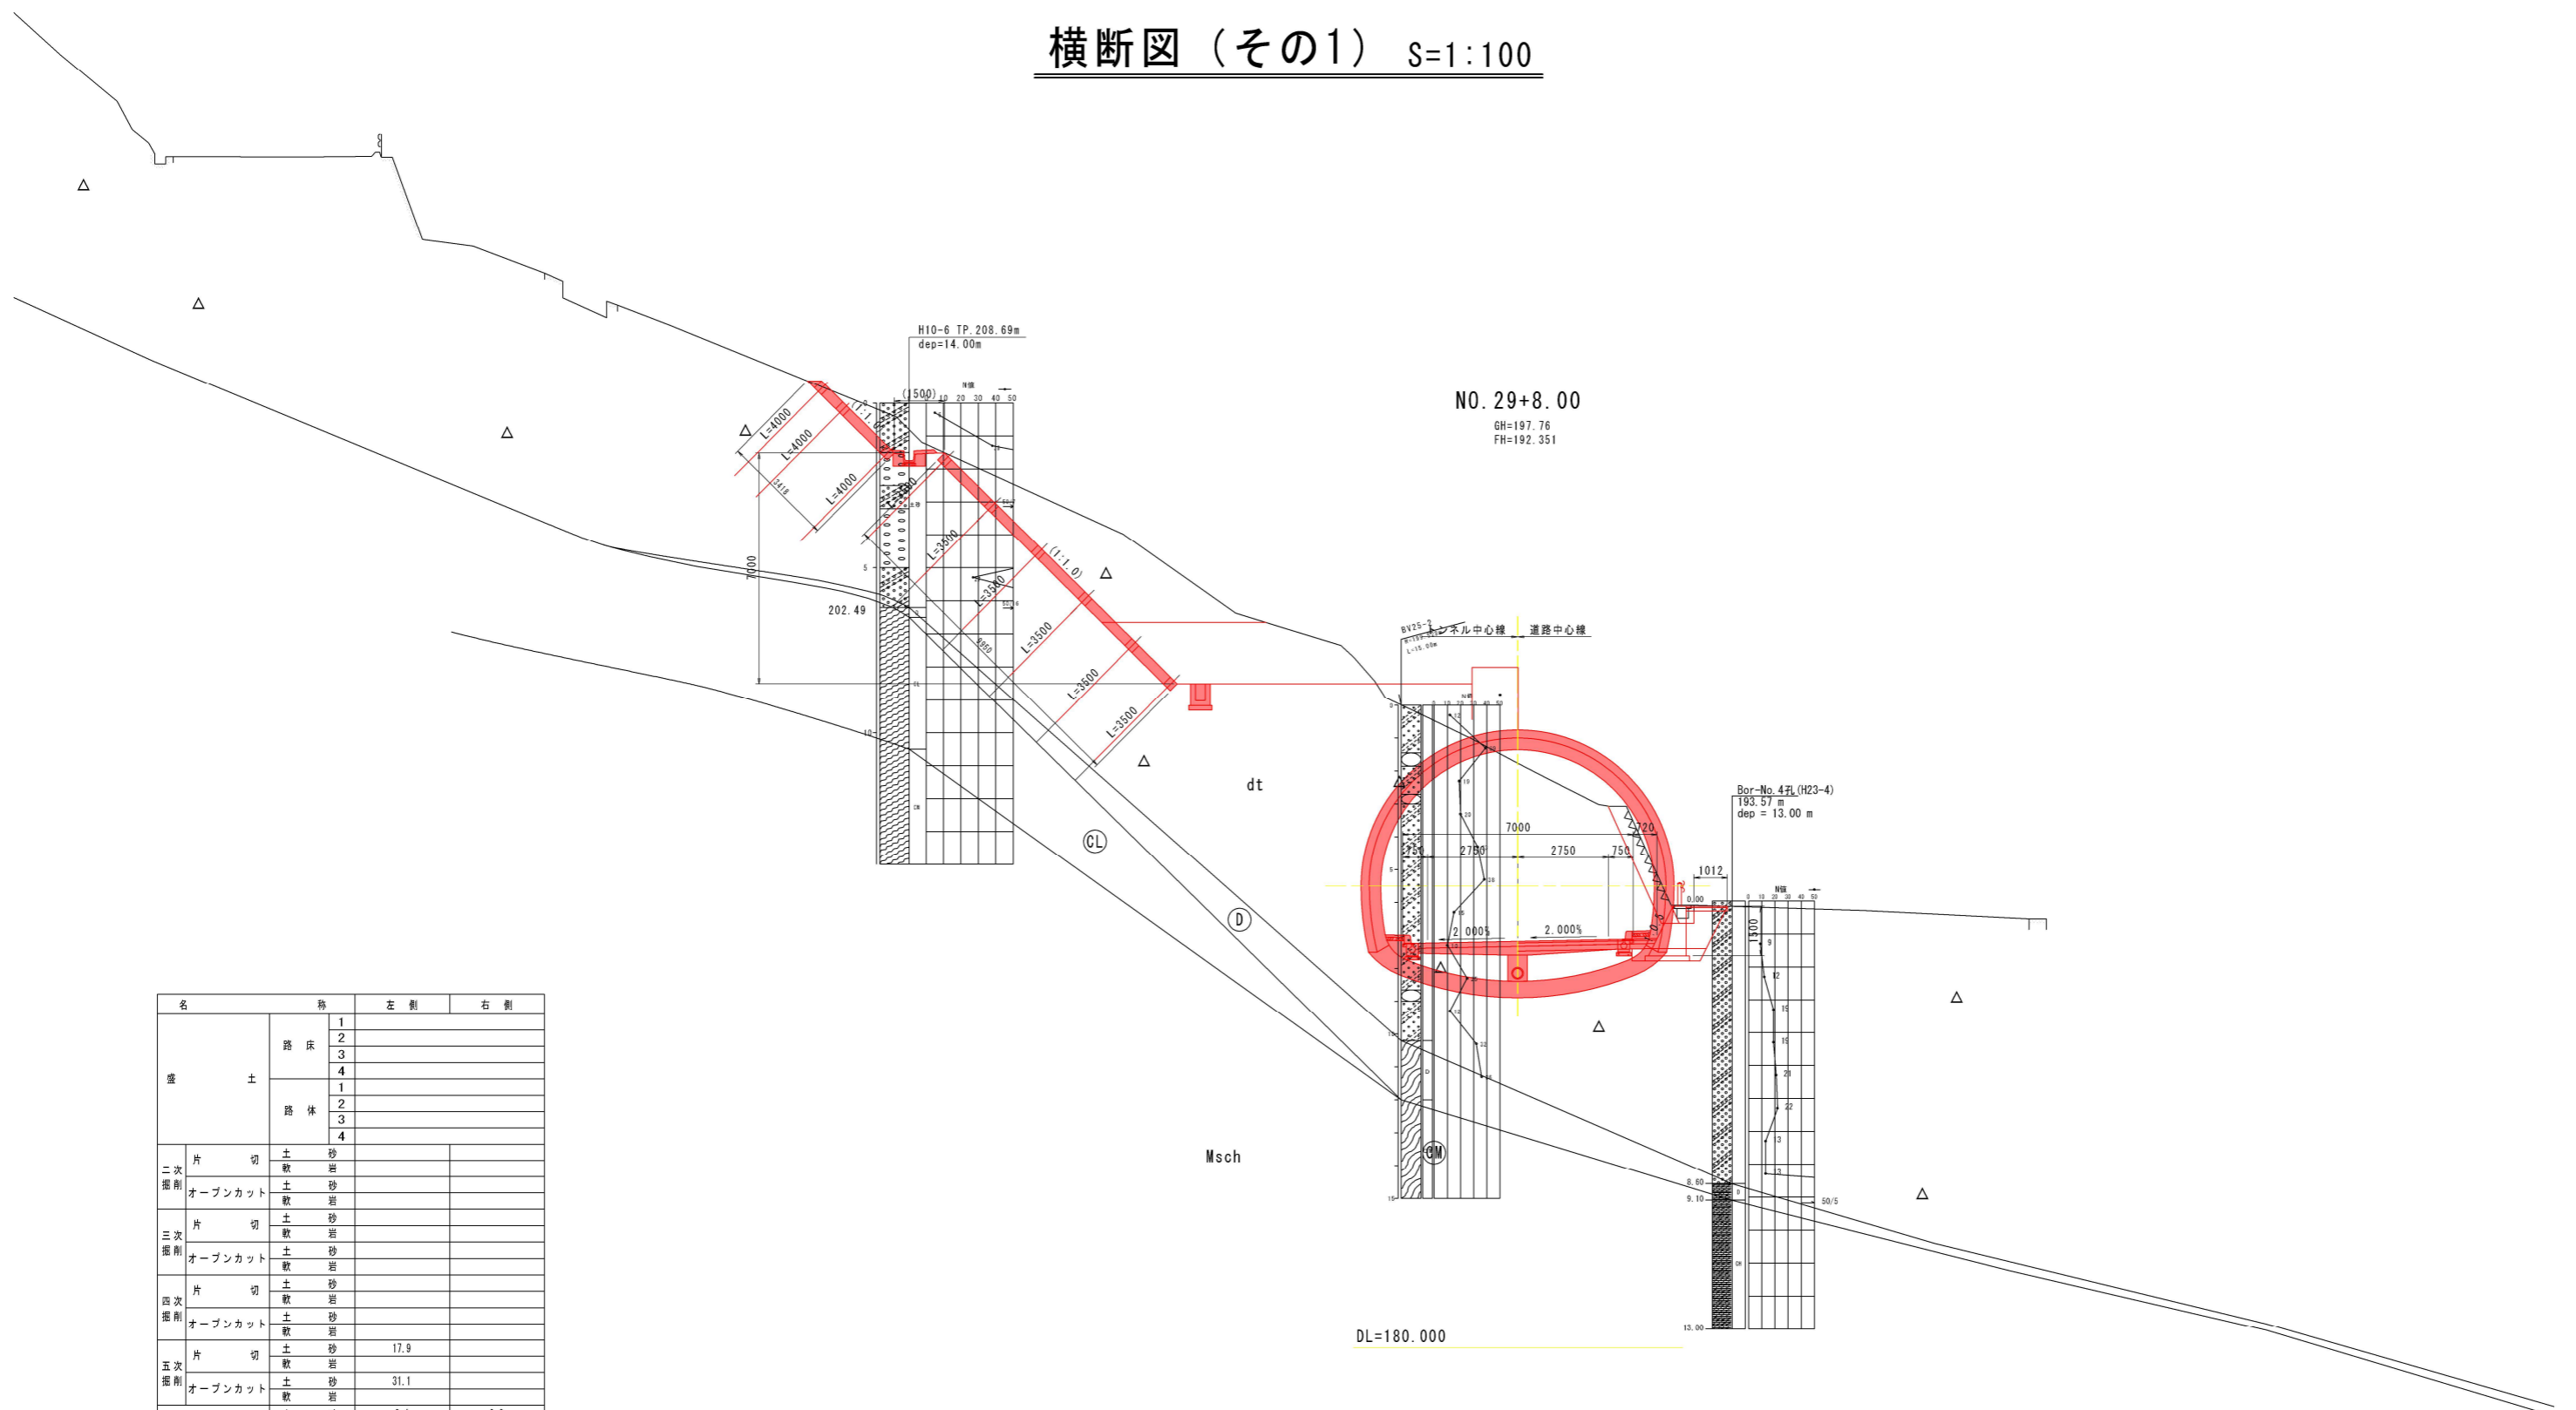

名		称		左側	右側
盛土	路床	1			
		2			
		3			
		4			
路体	1				
	2				
	3				
	4				
二次掘削	片切	土砂			
	オープンカット	土砂			
三次掘削	片切	土砂			
	オープンカット	土砂			
四次掘削	片切	土砂			
	オープンカット	土砂			
五次掘削	片切	土砂	17.9		
	オープンカット	土砂	31.1		
床掘B	土砂		0.4	0.8	
	取				
床掘B'	片切	土砂			
	オープンカット	土砂			
埋戻	A				
	B				
	C			1.2	
	D		0.2	0.2	
基面整正				1.4	
コンクリート取壊し				0.1	
ブロック撤去				2.0	
石積取壊し					
舗装版取壊し				1.0	
切土法面整形			13.4		
盛土法面整形					
ペーライ					

工事名	緊急地方道路整備工事		
路線名等	山城東祖谷山線		
工事箇所	三好市池田町大申 京田トンネル		
図面名	横断図 (その1)		
縮尺	S=1:100	図面番号	2 / 23
会社名			
事業者名	徳島県西部総合県民局 県土整備部(三好)		

横断図 (その2) S=1:100

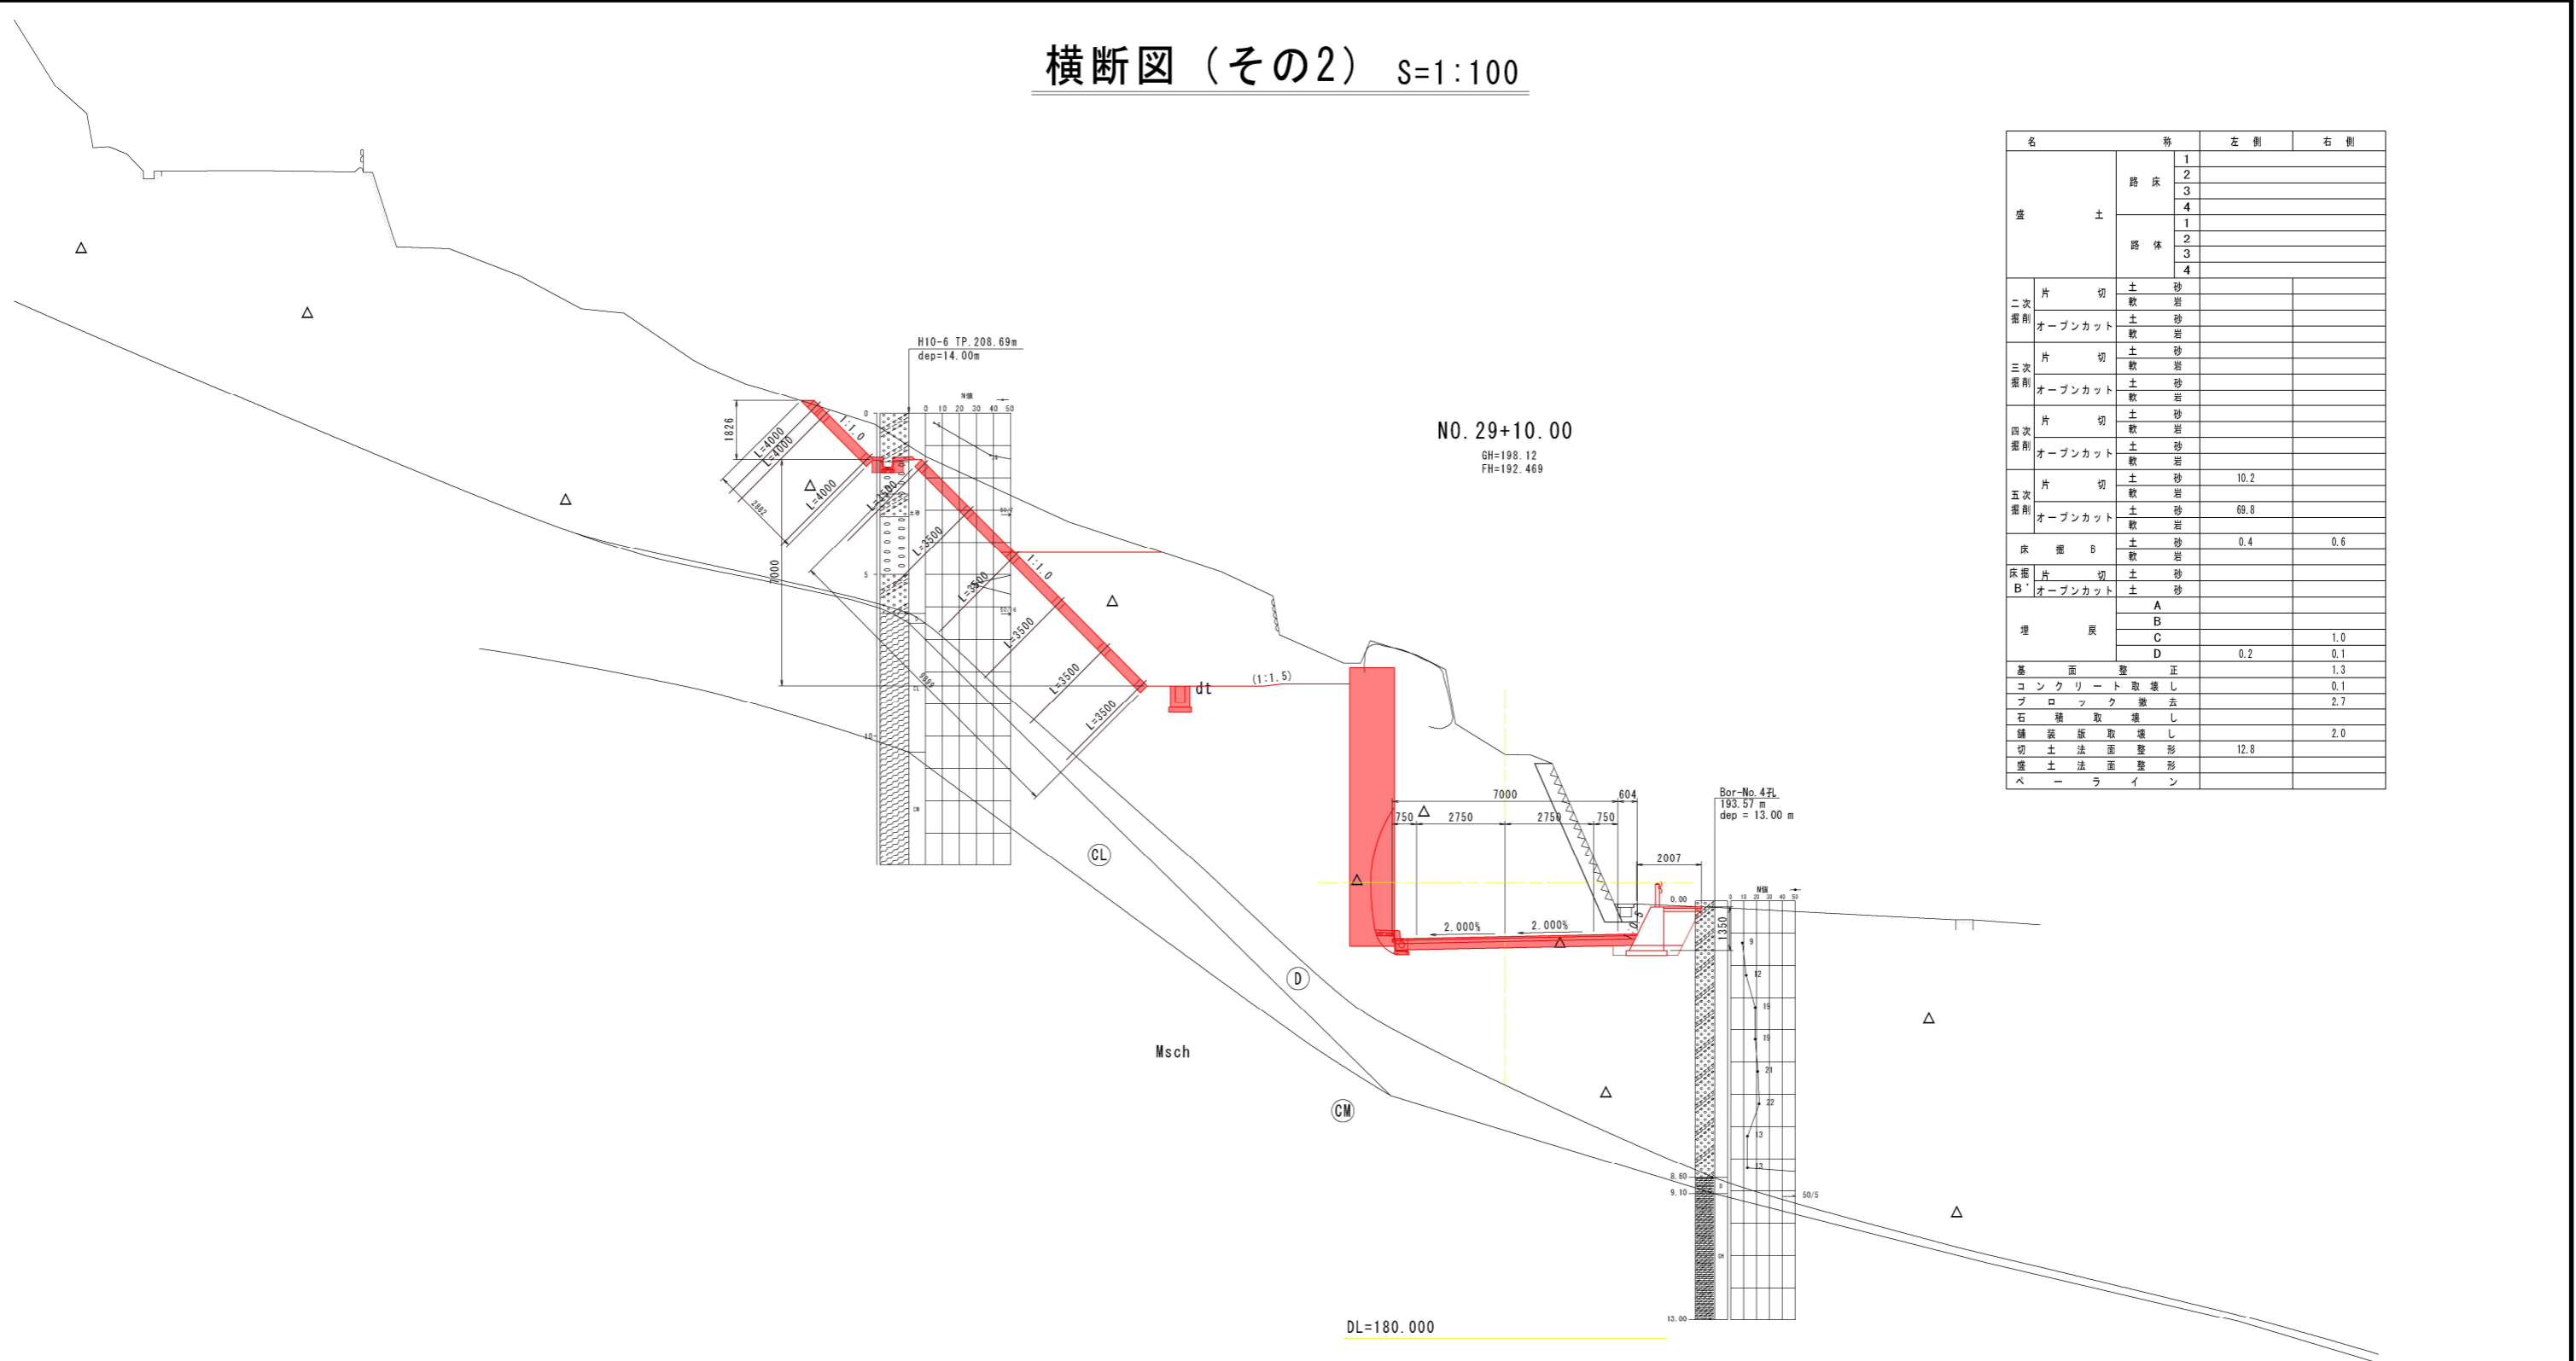

NO. 29+10.00
GH=198.12
FH=192.469

名称		左側	右側
盛土	路床	1	
		2	
		3	
		4	
盛土	路体	1	
		2	
		3	
		4	
二次掘削	片切	土砂	
	オープンカット	土砂	
三次掘削	片切	土砂	
	オープンカット	土砂	
四次掘削	片切	土砂	
	オープンカット	土砂	
五次掘削	片切	土砂	10.2
	オープンカット	土砂	68.8
床掘B	土砂	0.4	0.6
埋戻	片切	土砂	
	オープンカット	土砂	
	A		
	B		
埋戻	C		1.0
	D	0.2	0.1
	基面整正		1.3
	コンクリート取壊し		0.1
ブロック撤去		2.7	
石積取壊し			
舗装取壊し		2.0	
切土法面整形		12.8	
盛土法面整形			
ベレーライン			

工事名	緊急地方道路整備工事		
路線名等	山城東祖谷山線		
工事箇所	三好市池田町大申 京田トンネル		
図面名	横断図 (その2)		
縮尺	S=1:100	図面番号	3 / 23
会社名			
事業者名	徳島県西部総合農政局 農土整備部(三好)		