




# 鉄筋挿入工詳細図（其の1）

S=1:2


（法枠用鉄筋挿入工）

## AS345ボルト（D19）標準施工図

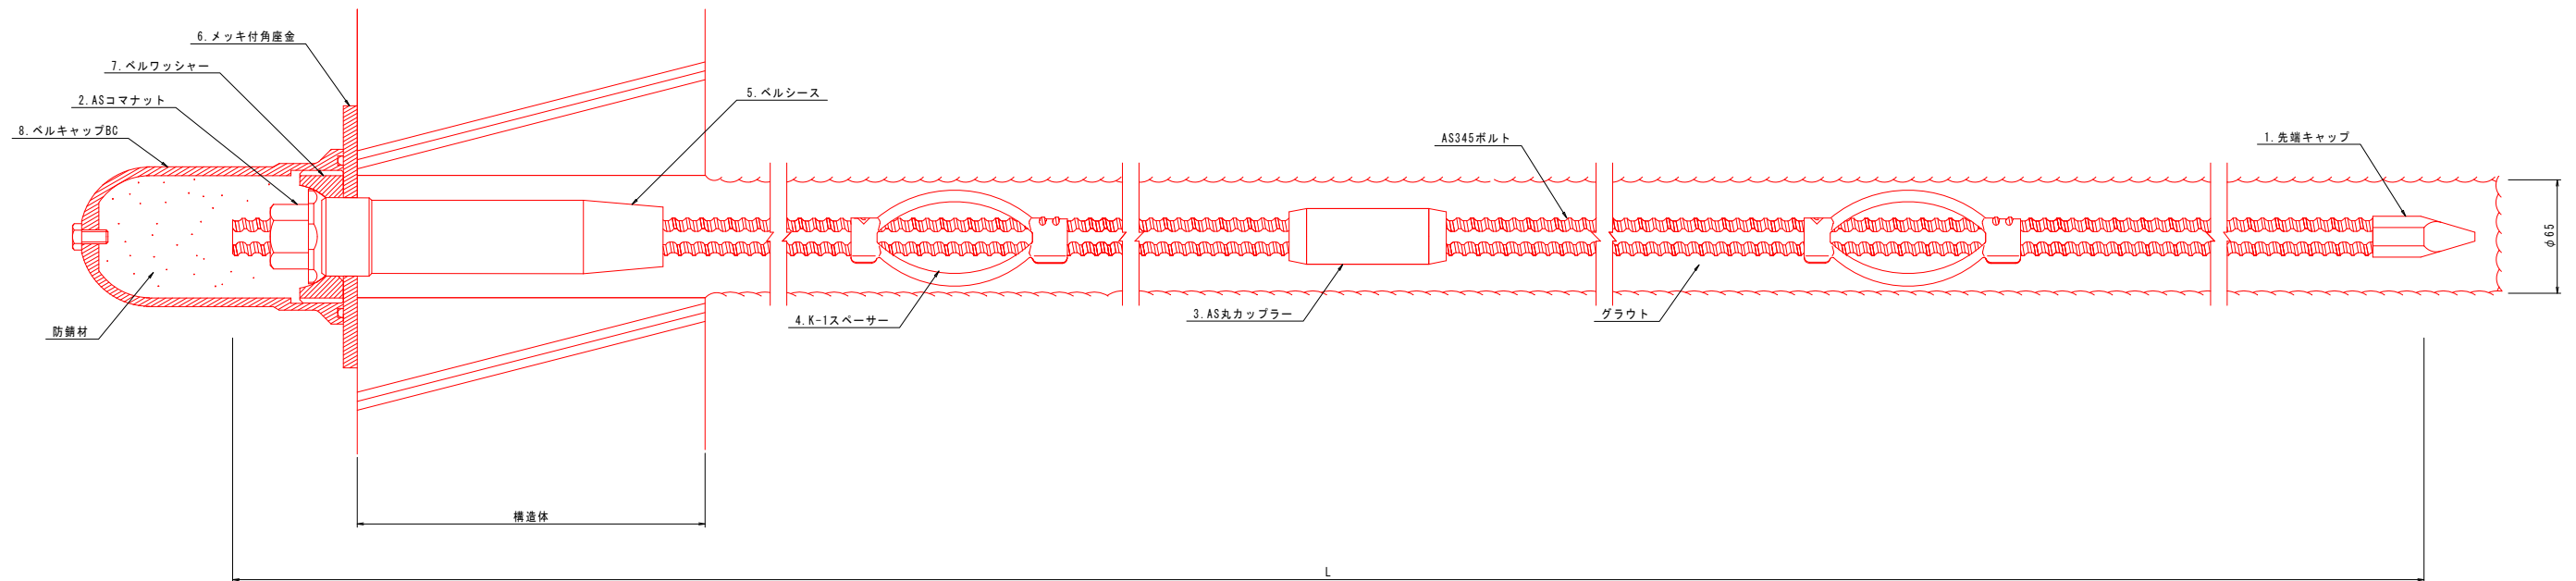


## AS345ボルト（D19）部品

1. 先端キャップ

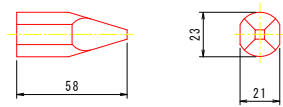


※現場取付


2. ASコマナット（D19用）

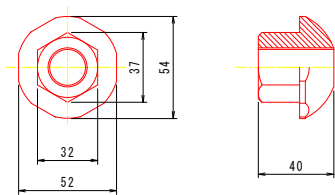


3. AS丸カップラー（D19用）

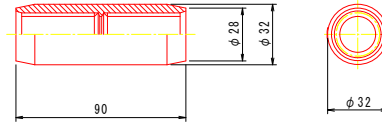


4. K-1スペーサーD19-65（電気メッキ）

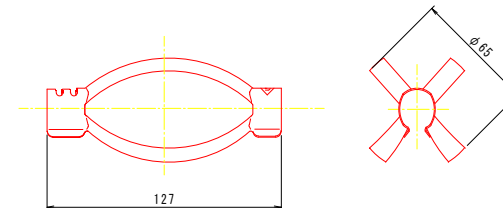


5. ペルシース

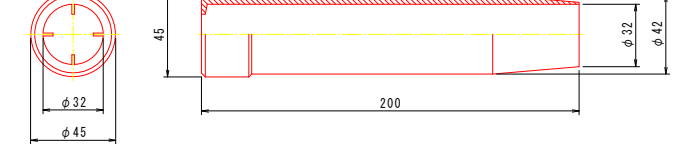


6. メッキ付角座金

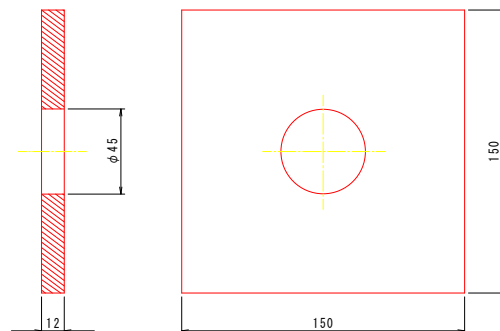


7. ベルワッシャー

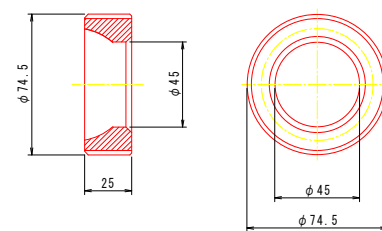

8. ベルキャップBC

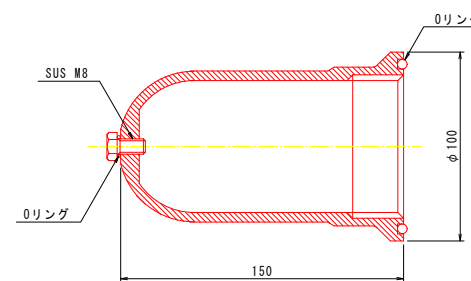

※ベルコート360g入り

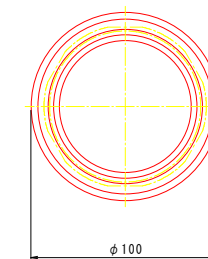


工事名	緊急地方道路整備工事		
路線名等	山城東祖谷山線		
工事箇所	三好市池田町大申 京田トンネル		
図面名	鉄筋挿入工詳細図（其の1）		
縮尺	S=1:2	図面番号	8 / 10
会社名			
事業者名	徳島県西部総合県民局県土整備部<三好>		

# 鉄筋挿入工詳細図 (其の2)

S=1:2


(法枠用鉄筋挿入工)

## AS345ボルト (D29) 標準施工図

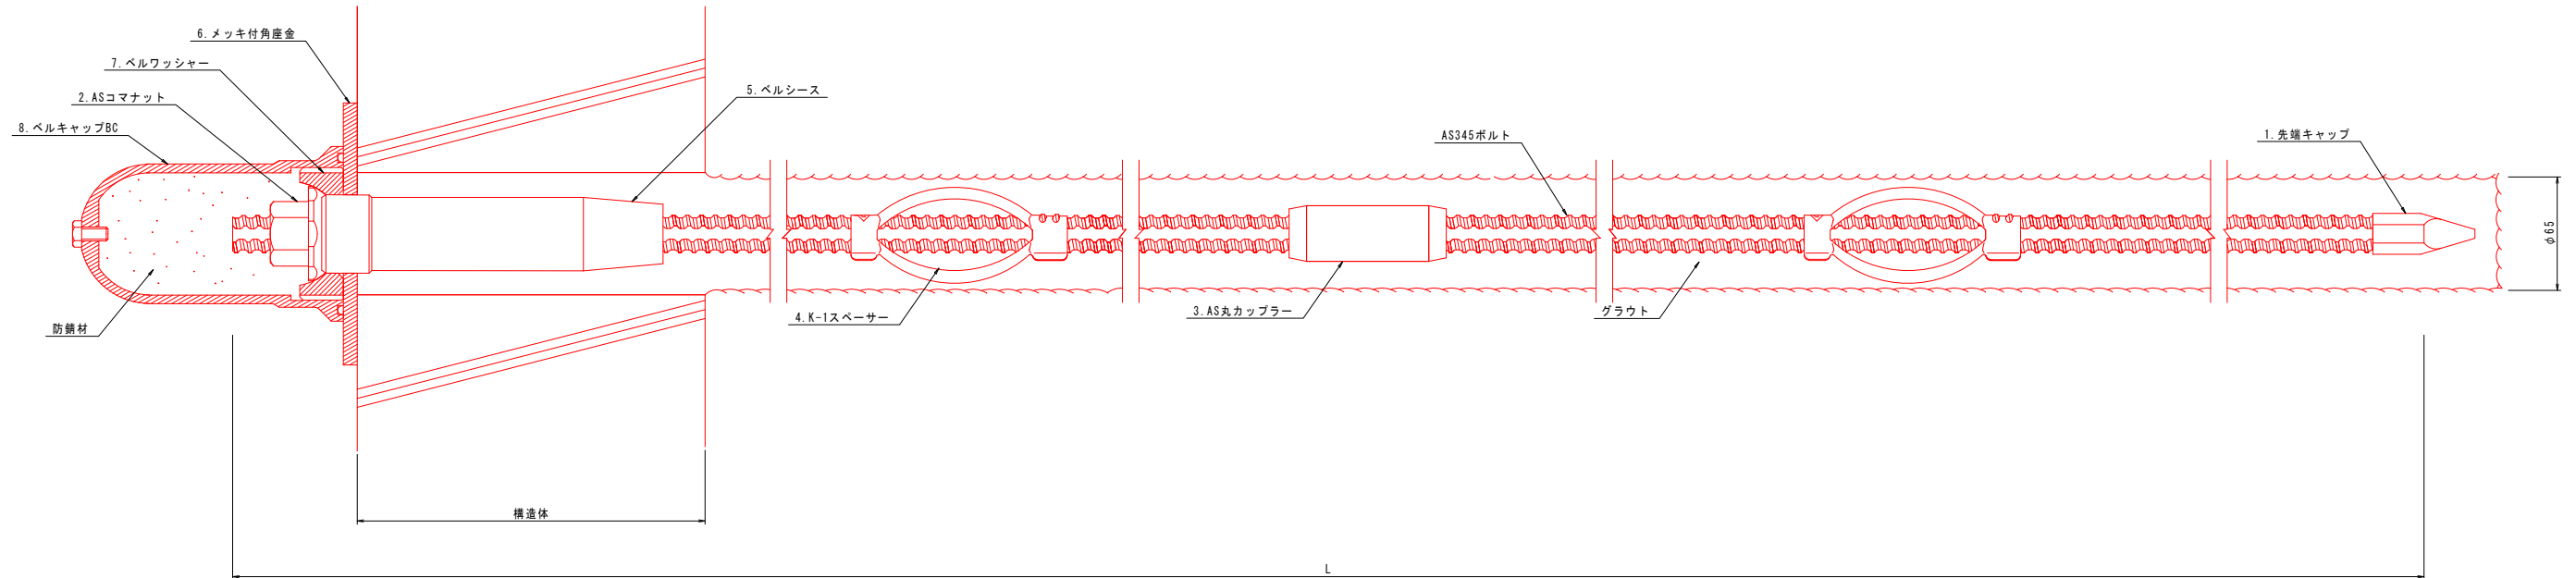


## AS345ボルト (D29) 部品


1. 先端キャップ

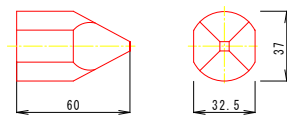


2. ASコマナット (D19用)

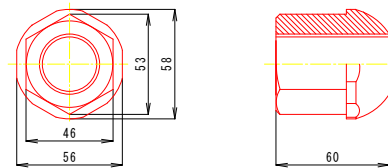


3. AS丸カップラー (D29用)

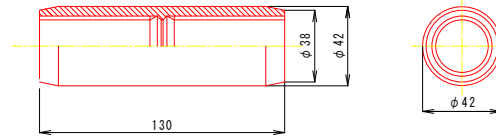


4. K-1スペーサーD29-65 (電気メッキ)

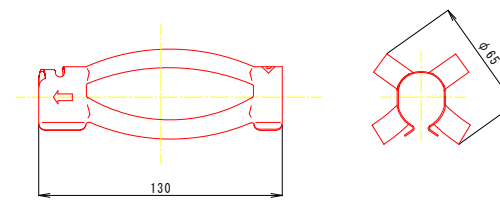


5. ペルシース

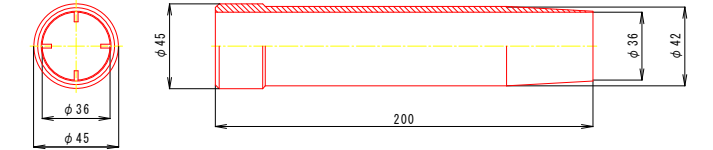



6. メッキ付角座金

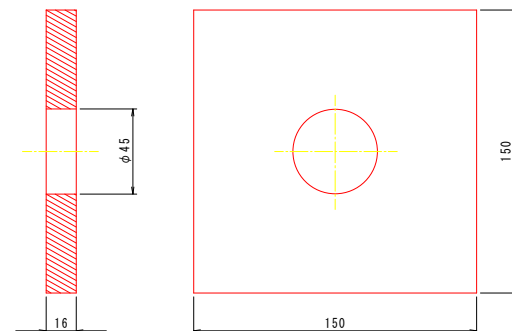

7. ベルワッシャー

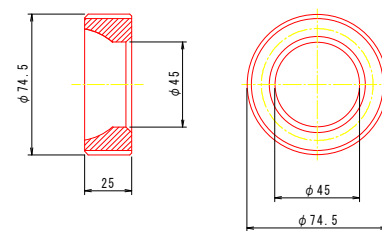

8. ベルキャップBC

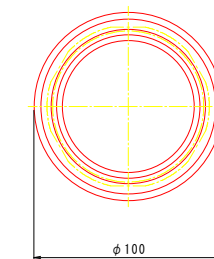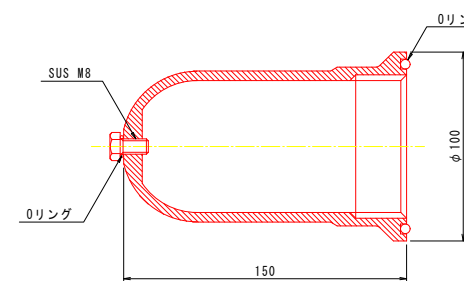


※ベルコート360g入り

工事名	緊急地方道路整備工事		
路線名等	山城東祖谷山線		
工事箇所	三好市池田町大申 京田トンネル		
図面名	鉄筋挿入工詳細図 (其の2)		
縮尺	S=1:2	図面番号	9 / 10
会社名			
事業者名	徳島県西部総合県民局県土整備部<三好>		

# 仮設防護網設置図

設置例：現地の木々を利用

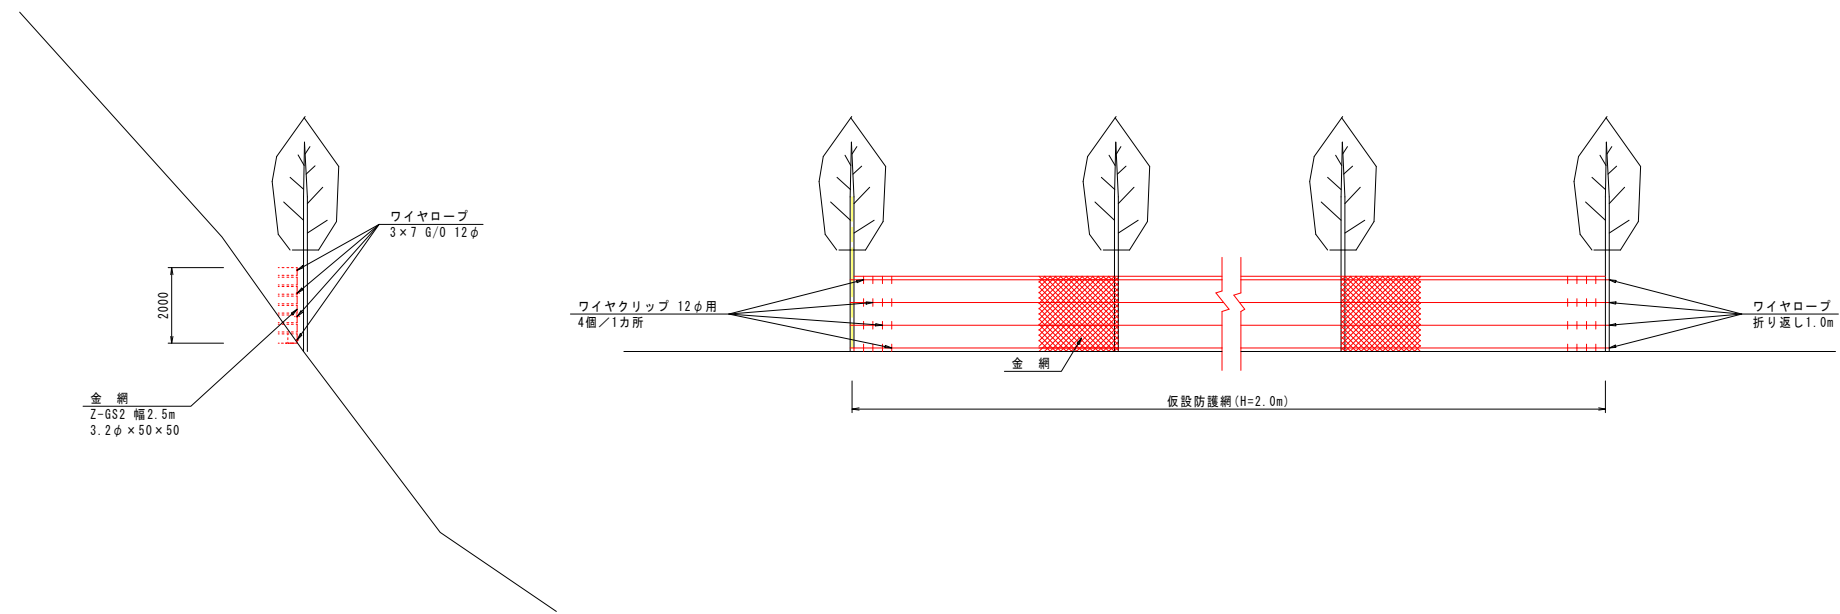

工事名	緊急地方道路整備工事		
路線名等	山城東祖谷山線		
工事箇所	三好市池田町大申 京田トンネル		
図面名	仮設防護網設置図		
縮尺	1:100	図面番号	10 / 10
会社名			
事業者名	徳島県西部総合県民局県土整備部<三好>		