


位置図

工事名:R1三土 吹地すべり 三・井川吹 地下水排除工事(2)

施工箇所:三好市井川町吹(第2分割)

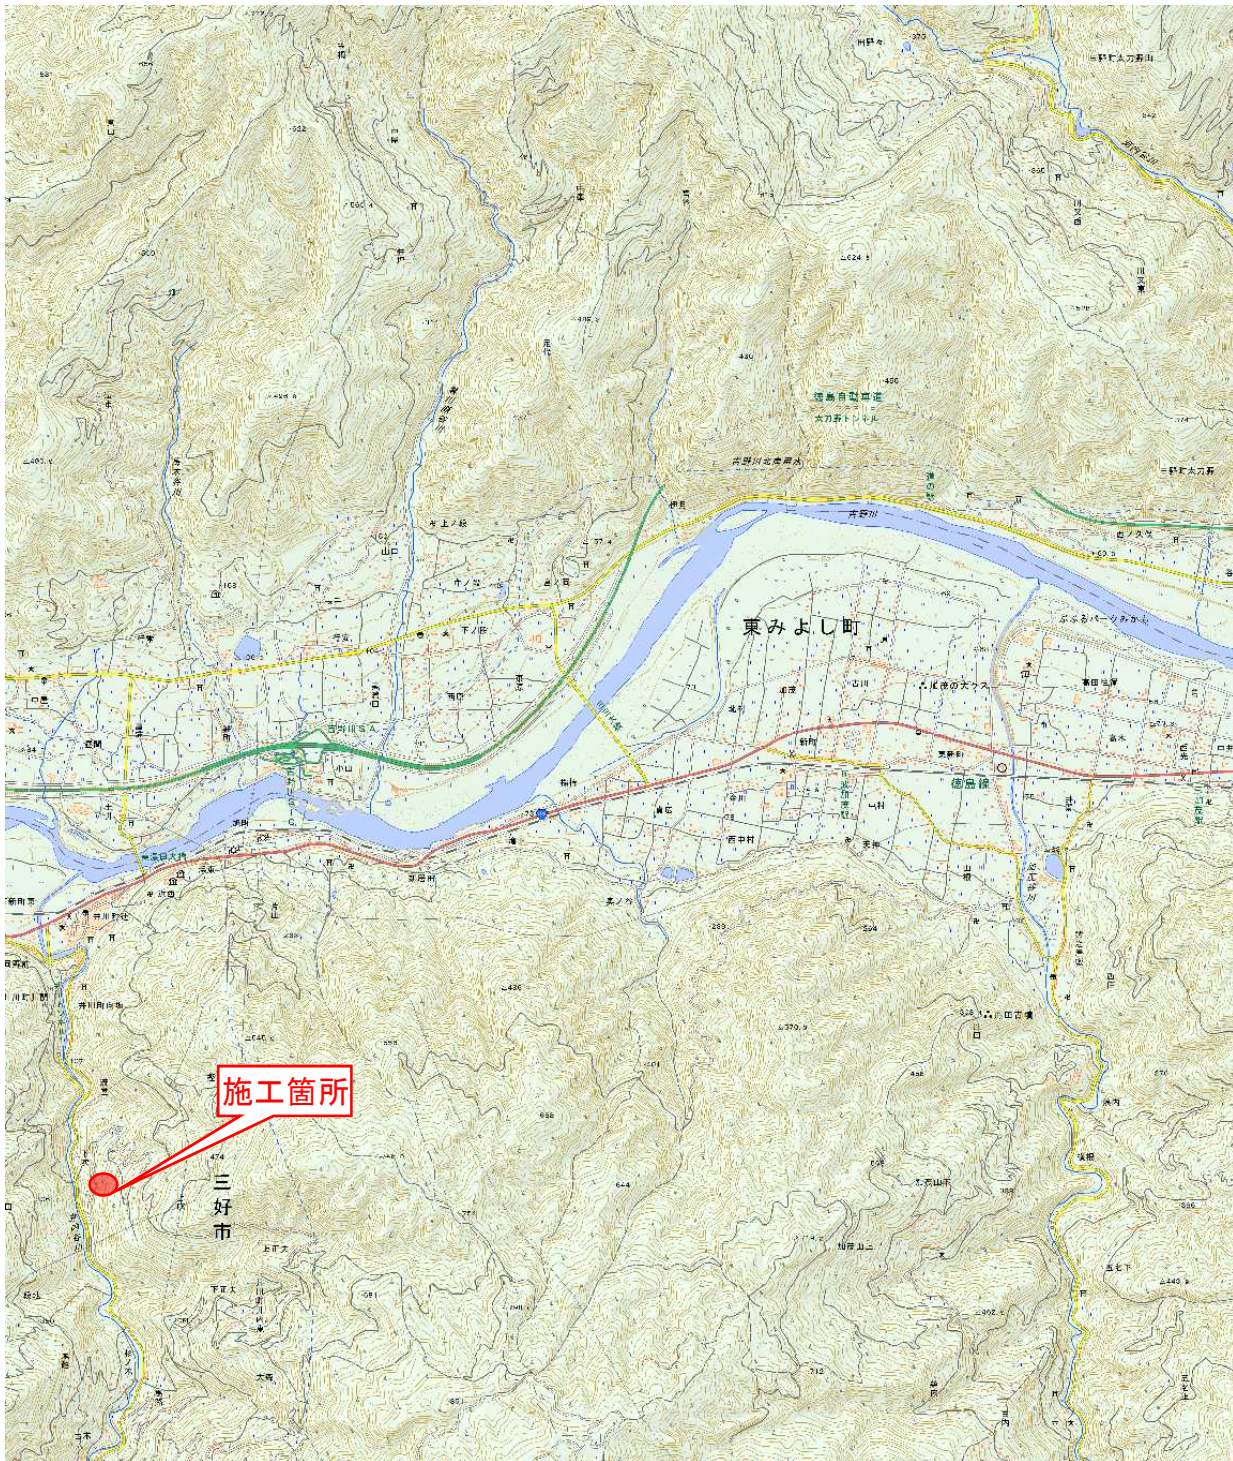

この地図は、国土地理院長の承認を得て、同院発行の電子地形図25000を複製したものである。
(承認番号 令元情複、第217号)
この地図を複製して使用する場合は、国土地理院の長の承認を得る必要があります。