


位置図

工事名：R1徳土 園瀬川 徳・上八万 河川工事（3）

工事箇所：徳島市上八万町上中筋（第3分割）

○工事箇所

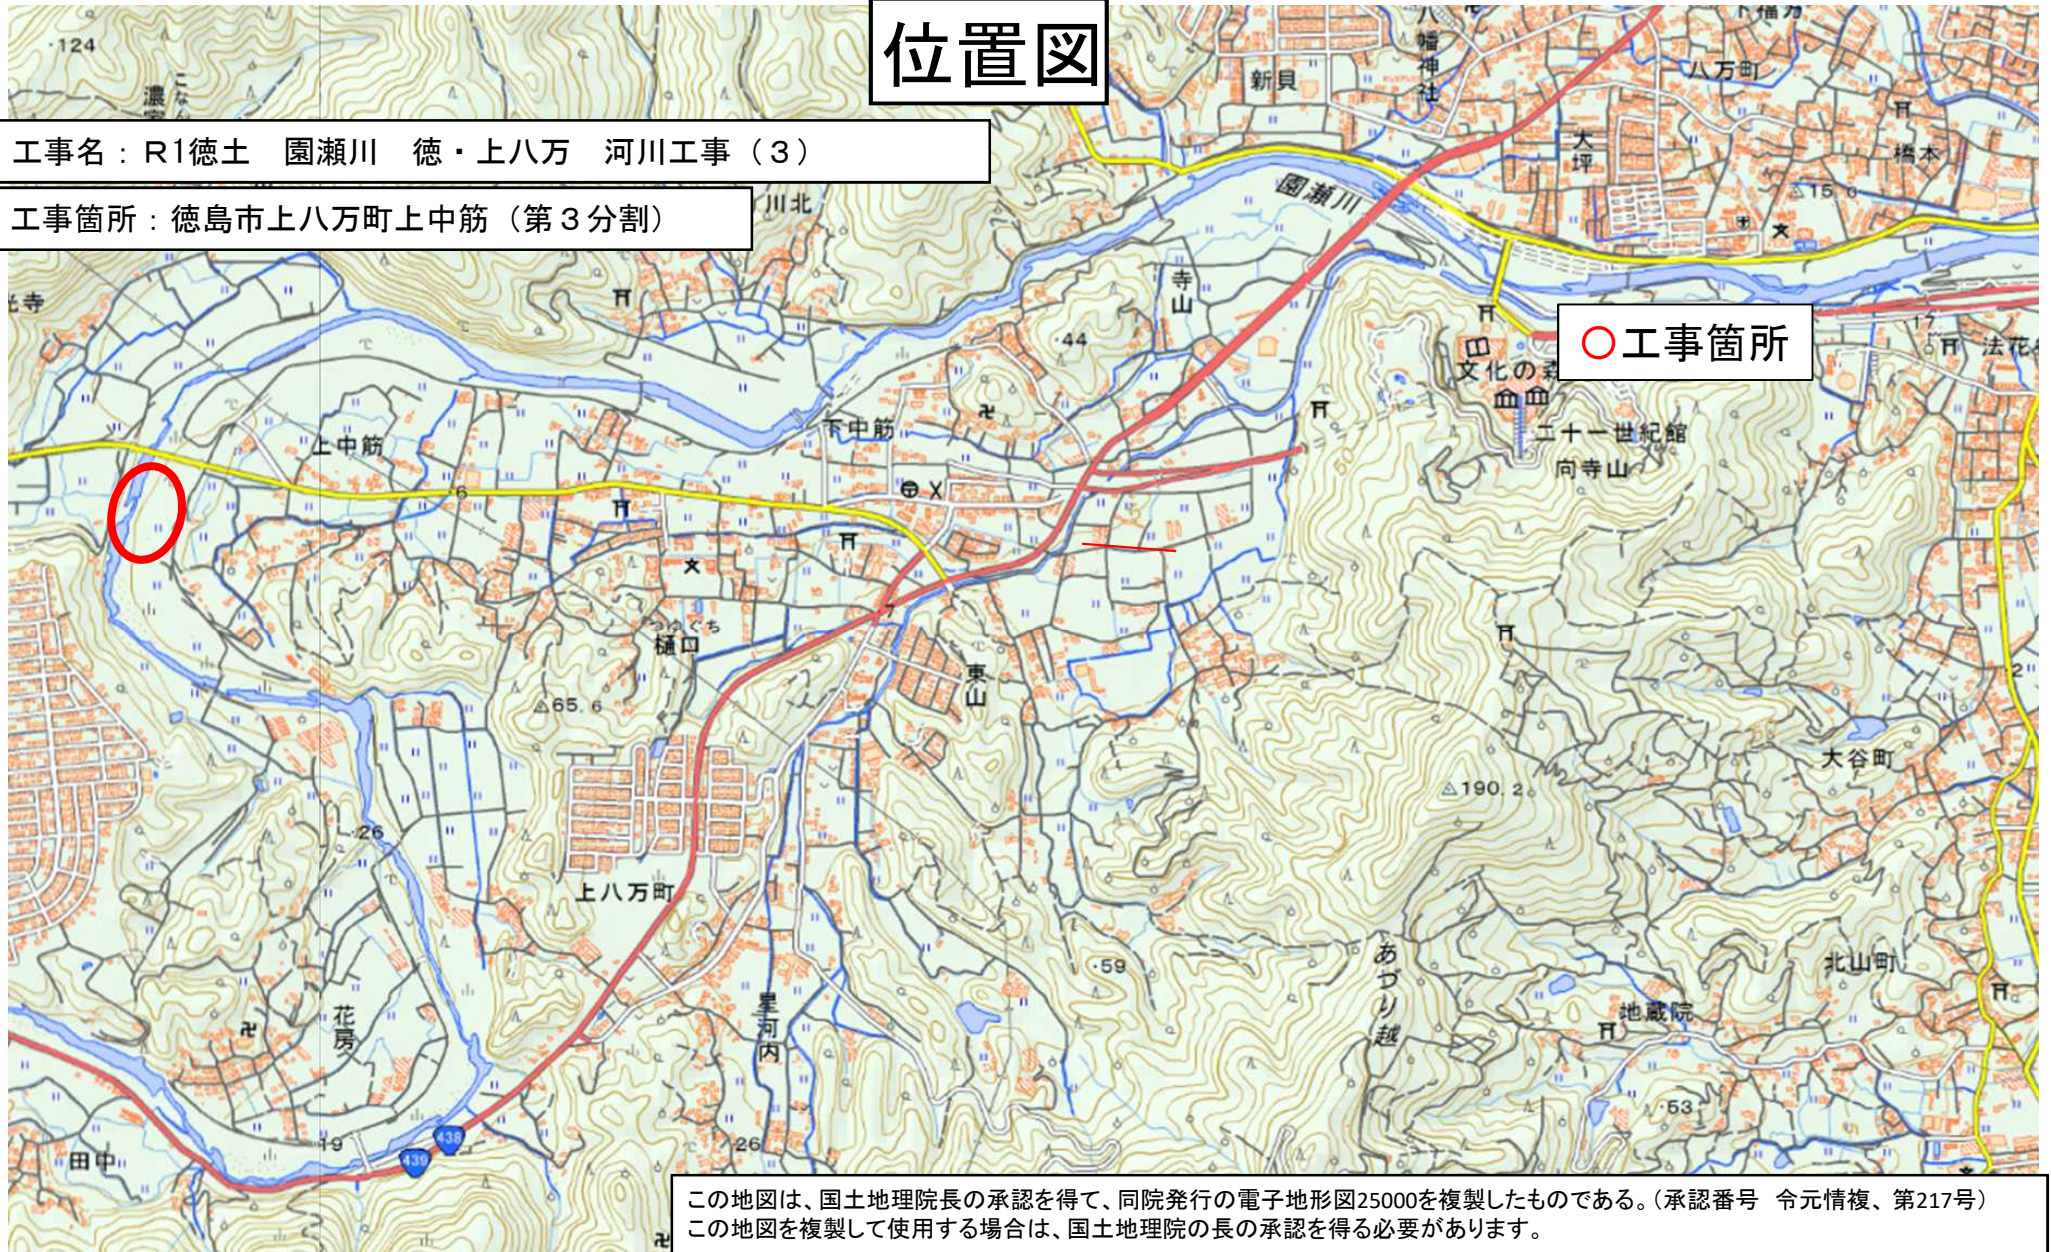

この地図は、国土地理院長の承認を得て、同院発行の電子地形図25000を複製したものである。(承認番号 令元情複、第217号)
この地図を複製して使用する場合は、国土地理院の長の承認を得る必要があります。