


# 位置図

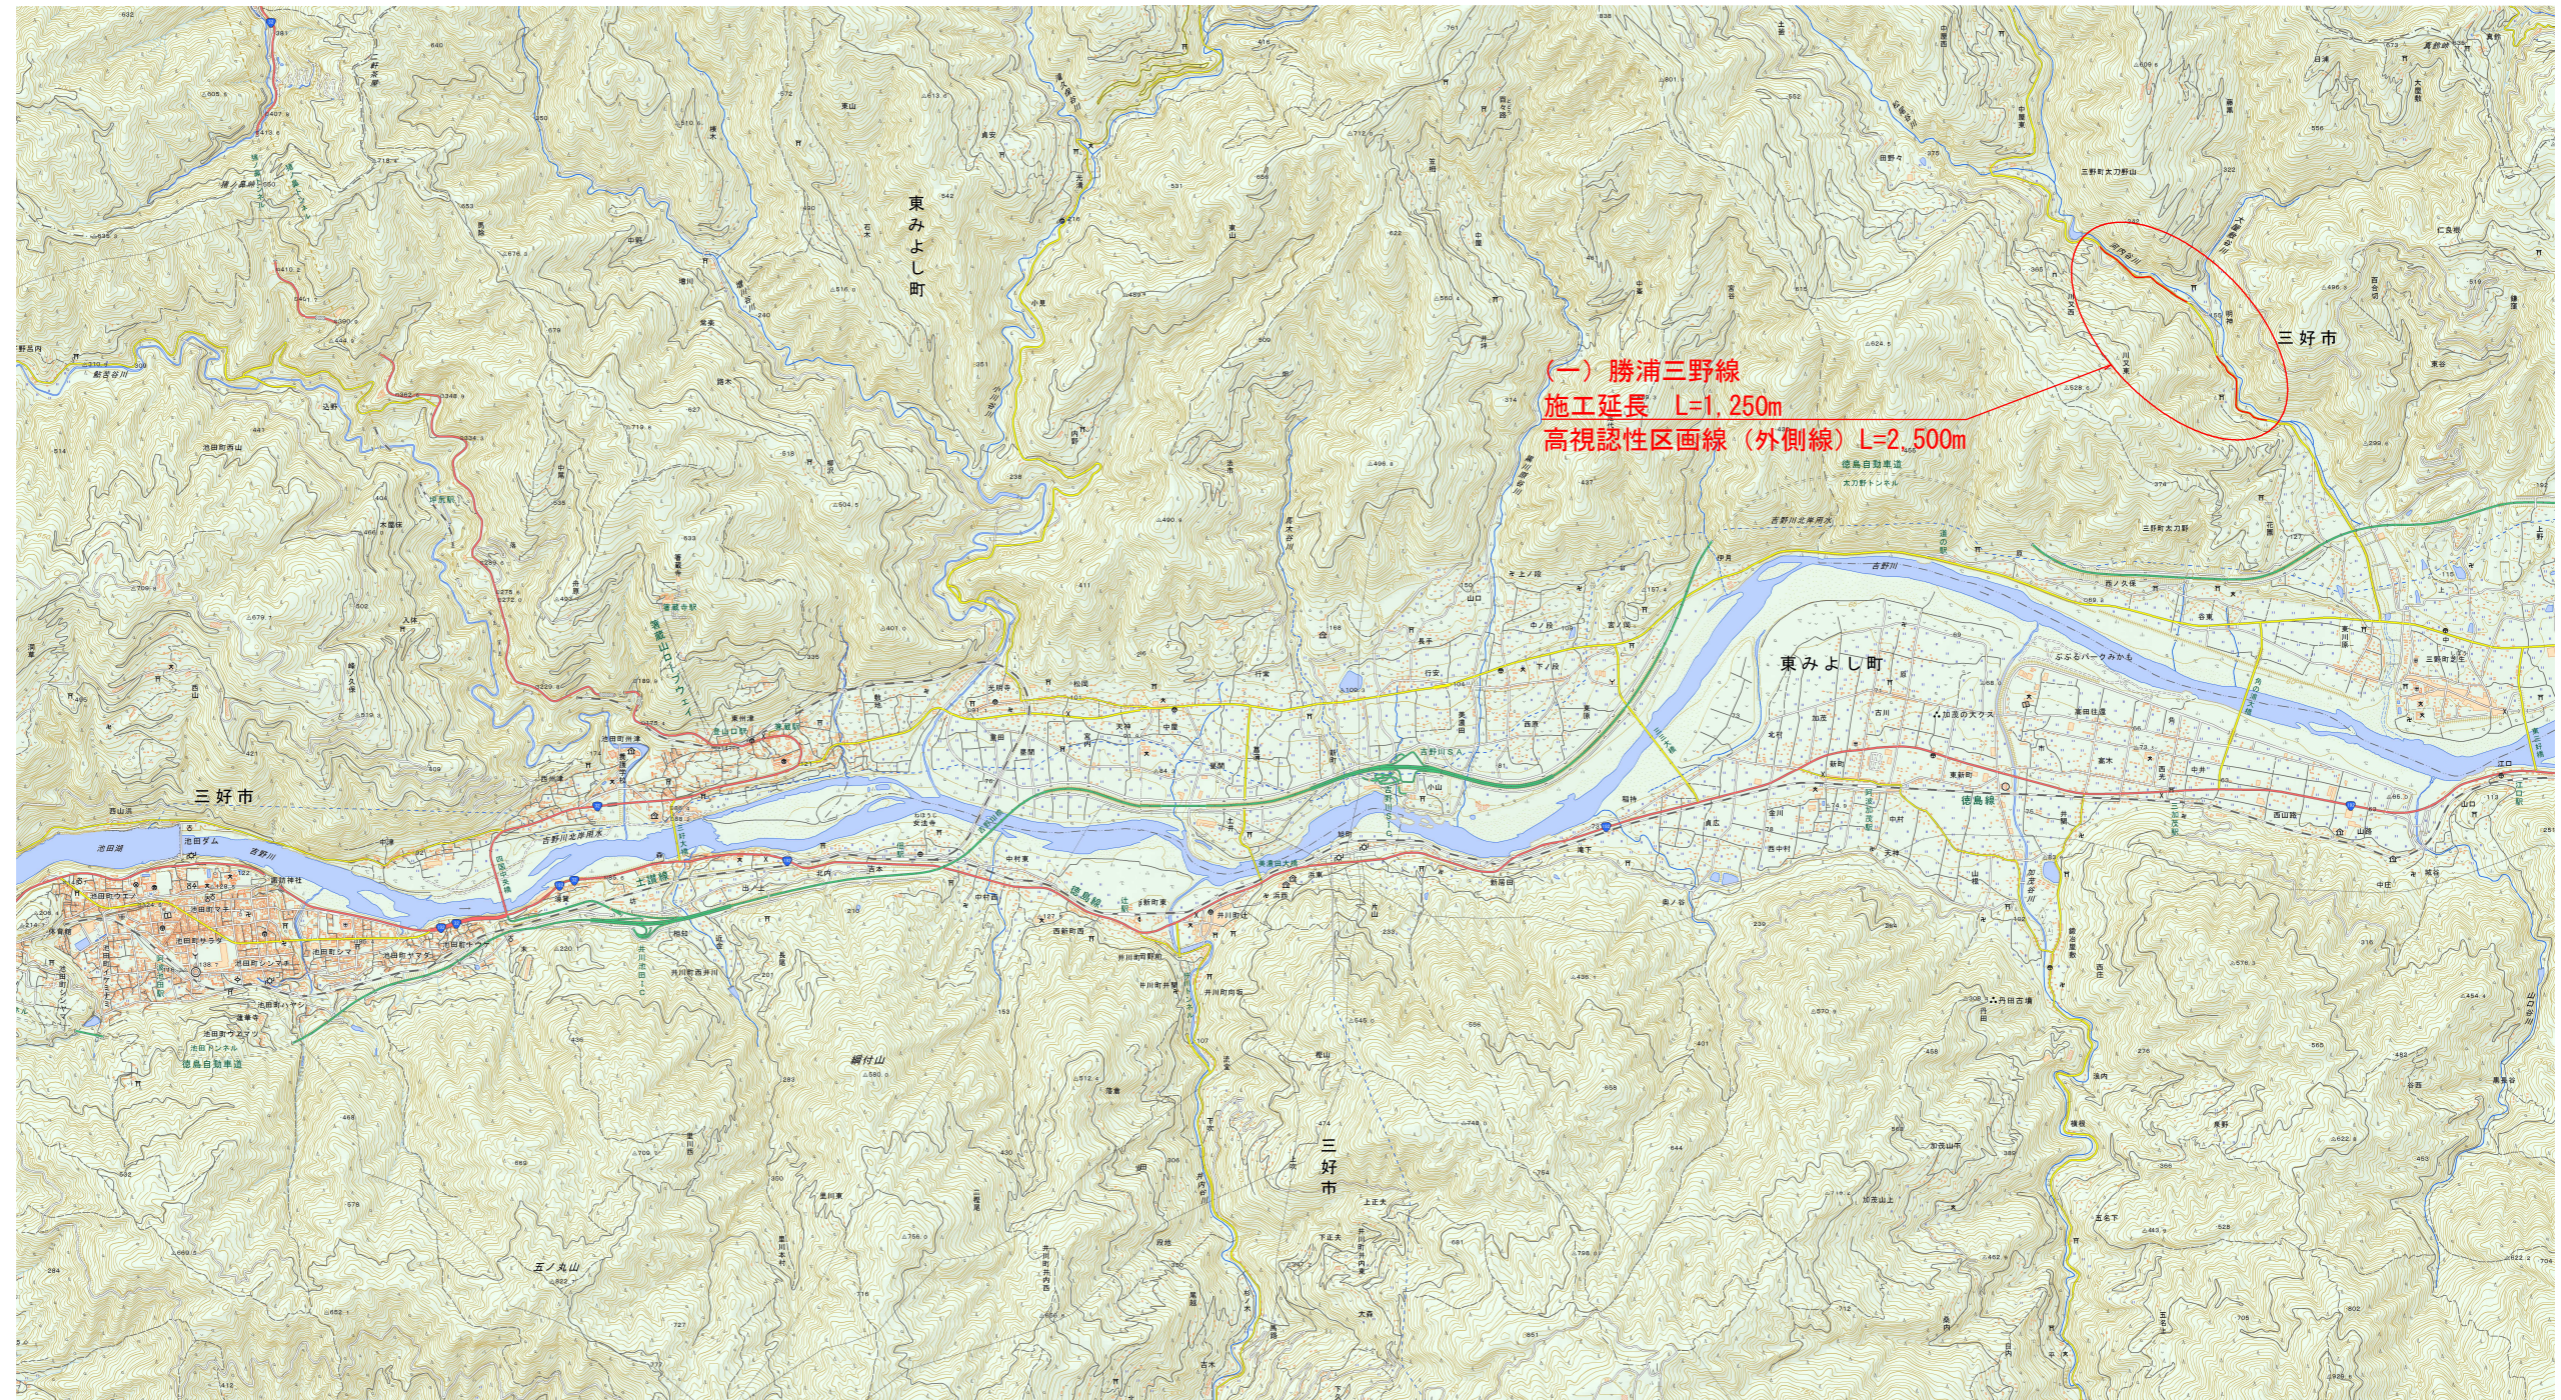

(一) 勝浦三野線  
 施工延長 L=1,250m  
 高視認性区画線(外側線) L=2,500m

## 実施設計図面

工事名	R1三土 勝浦三野線		
路線名等	(一) 勝浦三野線		
工事箇所	三好市三野町太刀野山		
図面名	位置図		
縮尺	-	図面番号	1/1
会社名			
事業者名	徳島県西部総合県民局県土整備部(三好)		

この地図は、国土地理院長の承認を得て、同院発行の電子地形図25000を複製したものである。(承認番号 令元情複、第217号)  
 この地図を複製して使用する場合は、国土地理院の長の承認を得る必要があります。