


位置図

工事名：R1三土 国道319号 三・山城末貞他 道路照明灯工事

工事箇所：三好市山城町末貞他

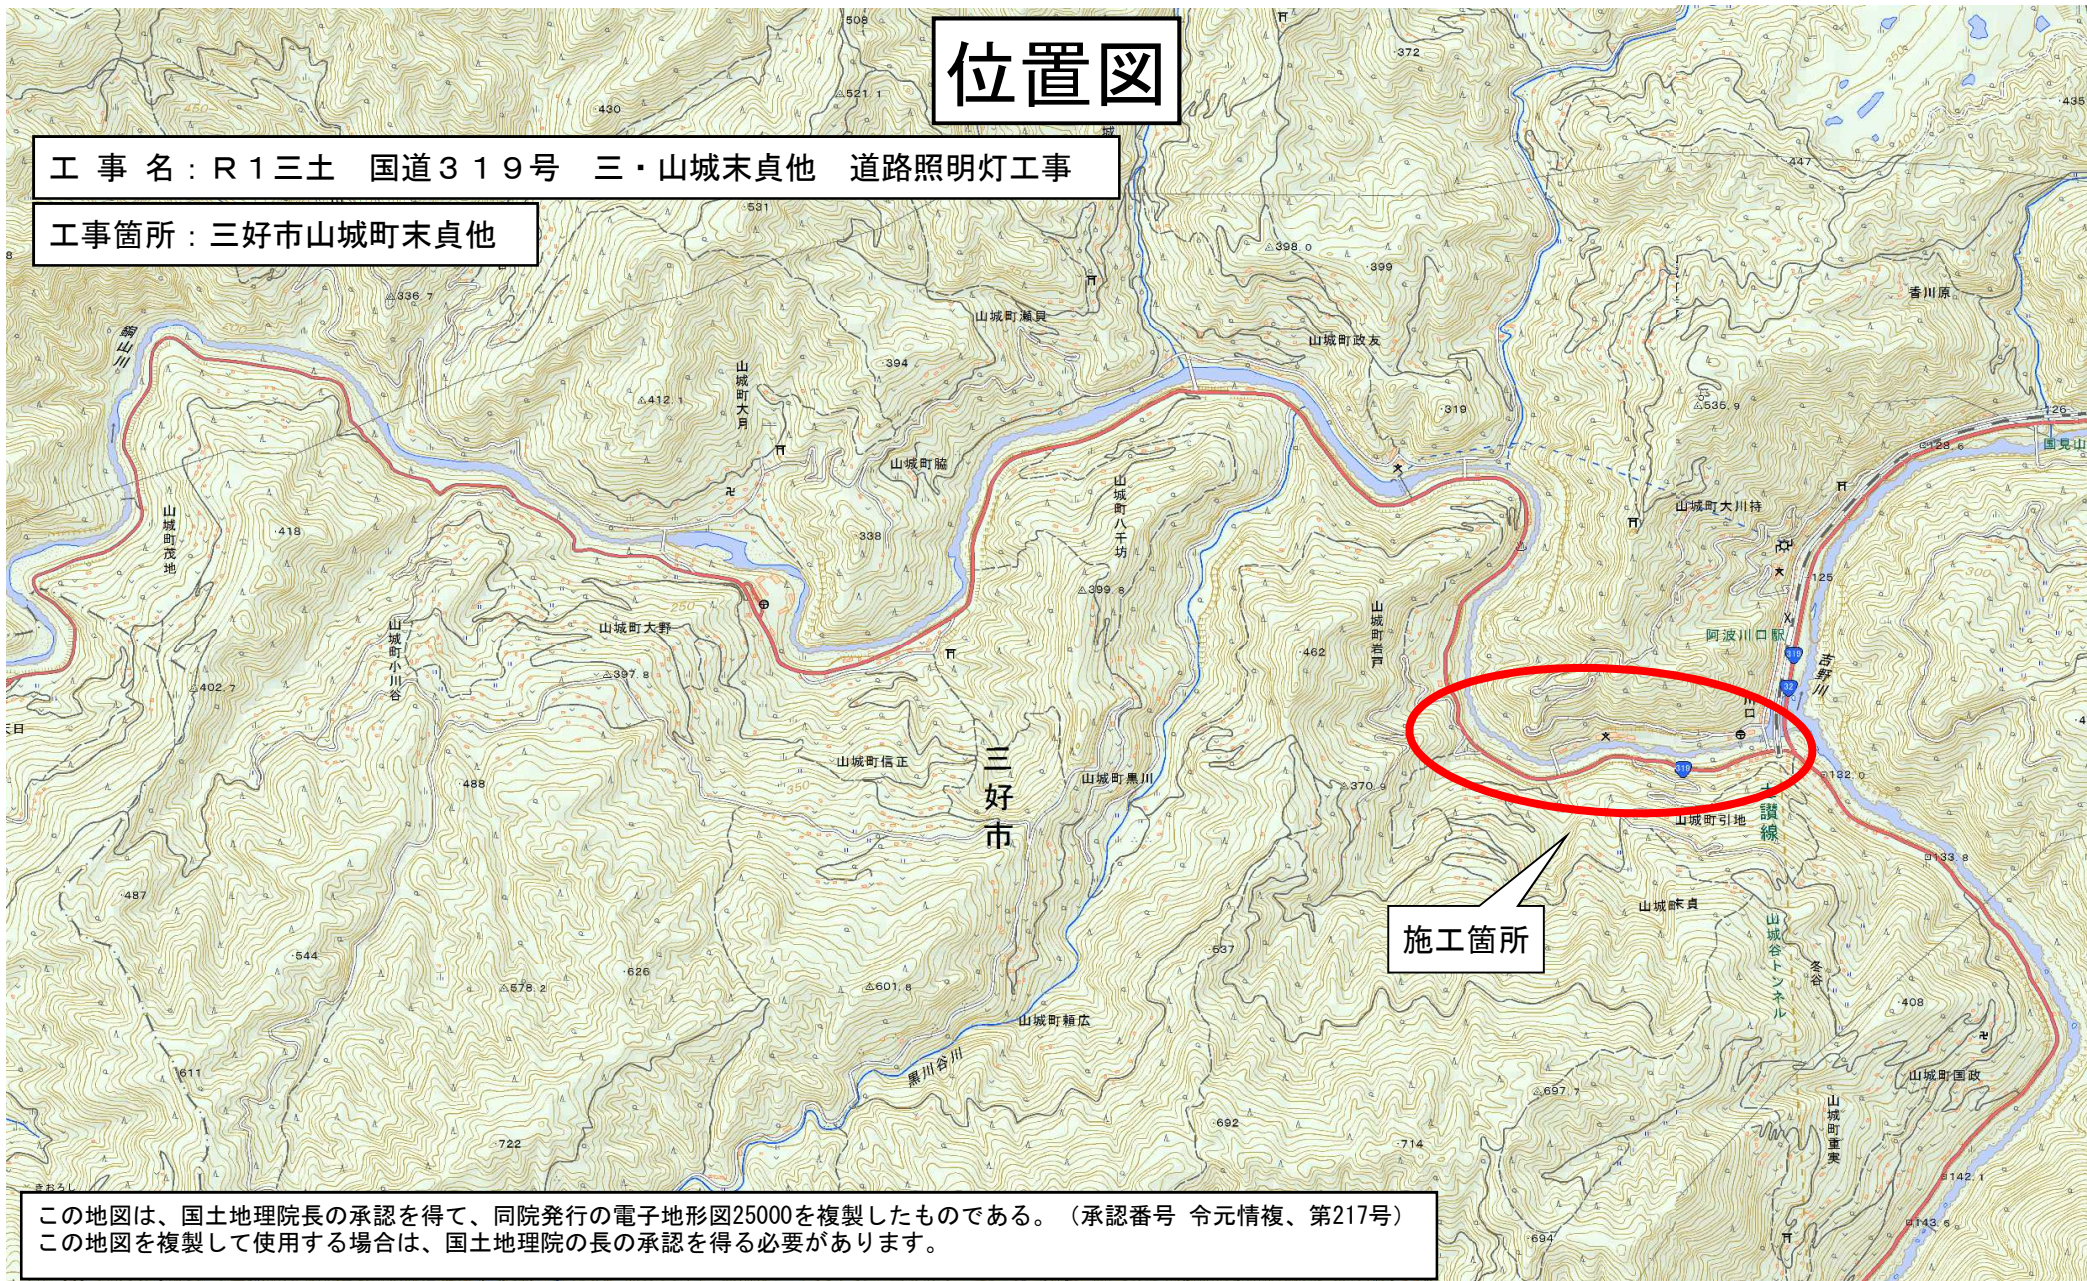

この地図は、国土地理院長の承認を得て、同院発行の電子地形図25000を複製したものである。(承認番号 令元情複、第217号)
この地図を複製して使用する場合は、国土地理院の長の承認を得る必要があります。