


位置図

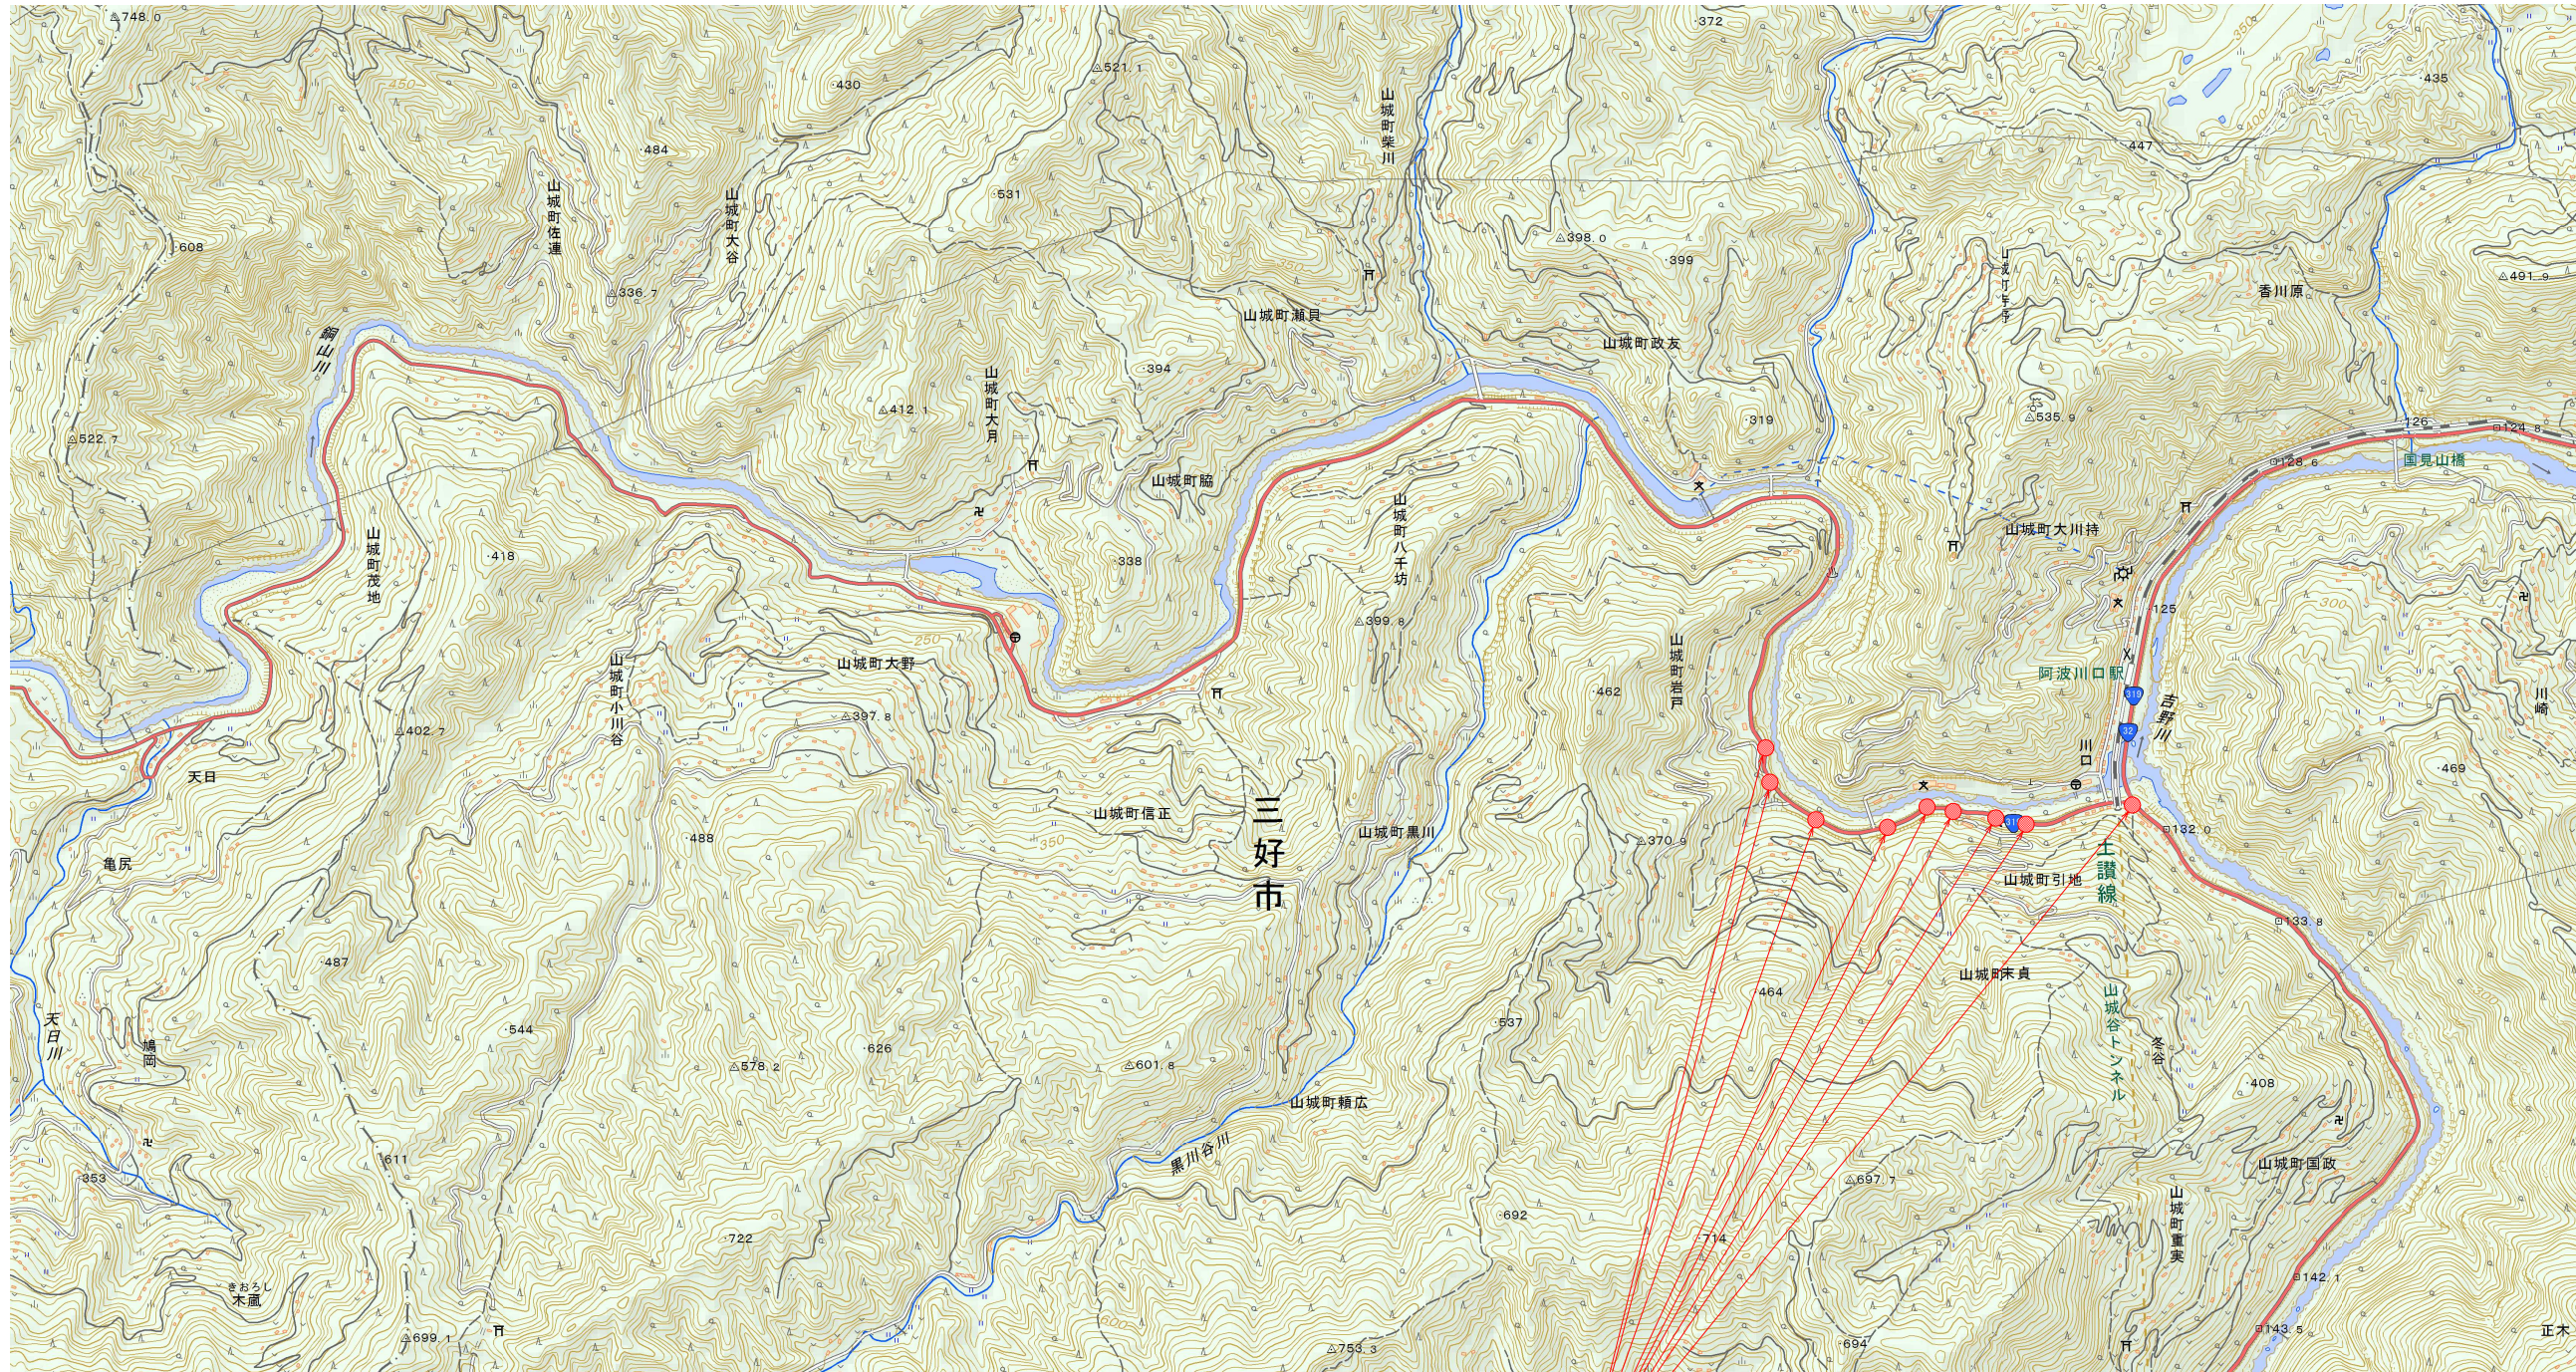

施工箇所 (灯具交換 N=9基)
 (池土-1047, 880, 1000)
 (池土-581, 707, 881)
 (池土-776, 620, 619)


この地図は、国土地理院長の承認を得て、同院発行の電子地形図25000を複製したものである。(承認番号 令元情複、第217号)
 この地図を複製して使用する場合は、国土地理院の長の承認を得る必要があります。

実施設計図面

工事名	R1三土 国道319号 三・山城末貞地 道路照明灯工事		
路線名等	一般国道319号		
工事箇所	三好市山城町末貞地		
図面名	位置図		
縮尺	FREE	図面番号	1 / 2
会社名			
事業者名	徳島県西部総合県民局 県土整備部<三好>		

既設道路照明灯構造図（灯具交換） S=1:30

曲線ポール型

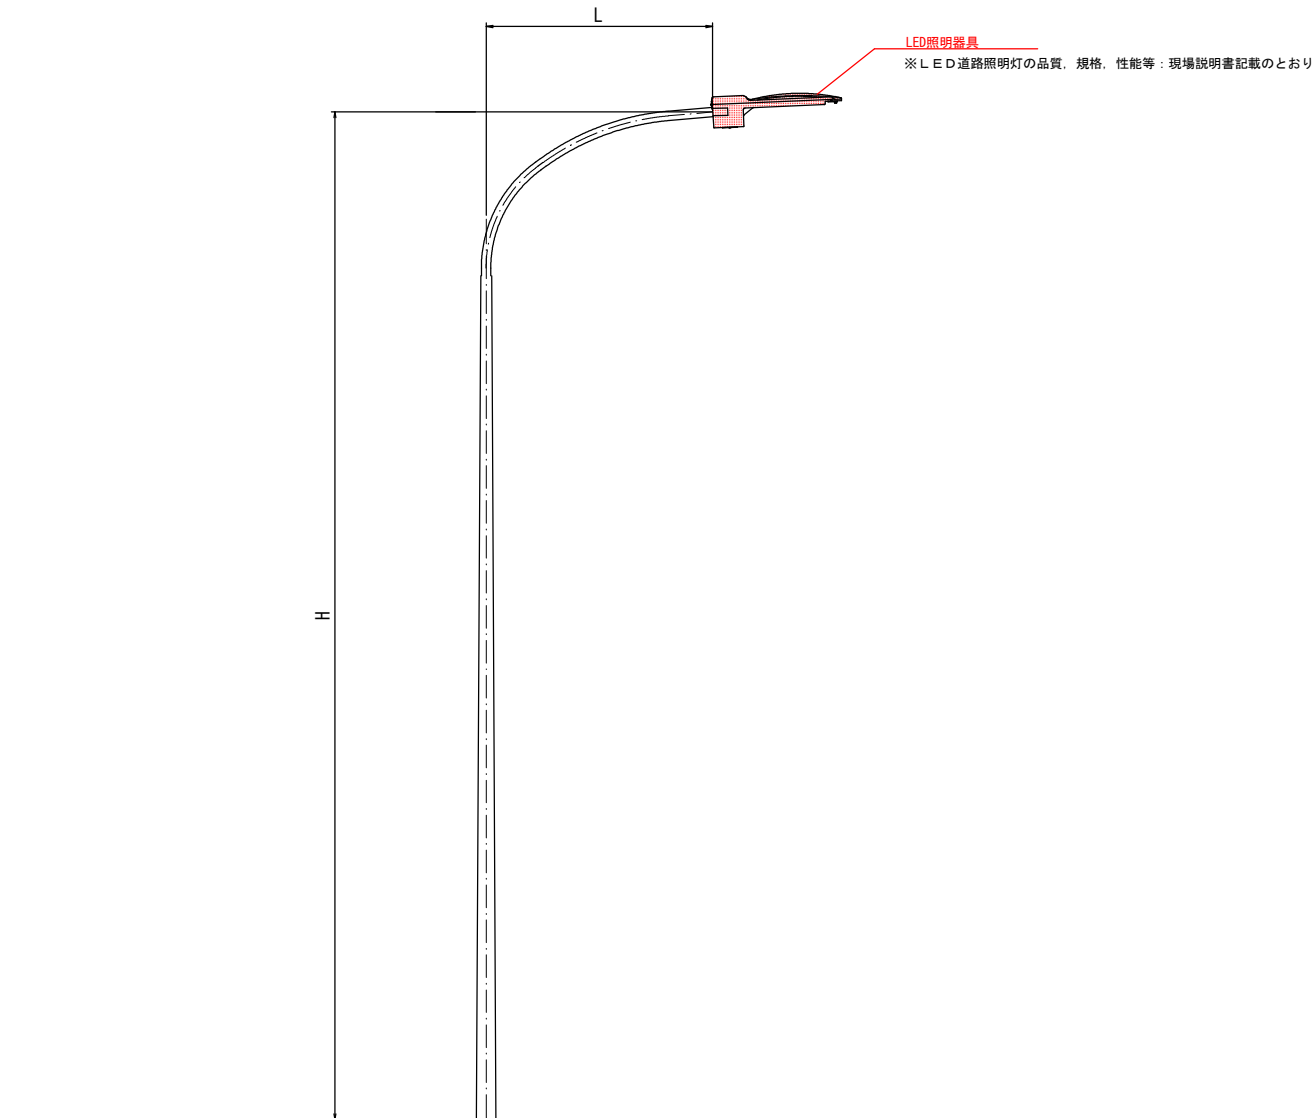

			合計
既設道路照明灯具処分	0.015t×9基	t	0.135

実施設計図面

工事名	R1三土 国道319号 三・山城末貞地 道路照明灯工事		
路線名等	一般国道319号		
工事箇所	三好市山城町末貞地		
図面名	照明灯構造図		
縮尺	図示	図面番号	2 / 2
会社名			
事業者名	徳島県西部総合県民局 県土整備部<三好>		