位　置　図

この地図は、国土地理院長の承認を得て、同院発行の電子地形図25000を複製したものである。（承認番号 令元情複、第217号）
この地図を複製して使用する場合は、国土地理院の長の承認を得る必要があります。

実施設計図面

工事名	Ｒ１三土　観音寺池田線 三・池田サラダ他　道路照明灯工事		
路線名等	（主）観音寺池田線		
工事箇所	三好市池田町サラダ他		
図面名	位　置　図		
縮尺	FREE	図面番号	1　／　3
会社名			
事業者名	徳島県西部総合県民局 県土整備部＜三好＞		

照明灯構造図(電柱共架式)S=1:30

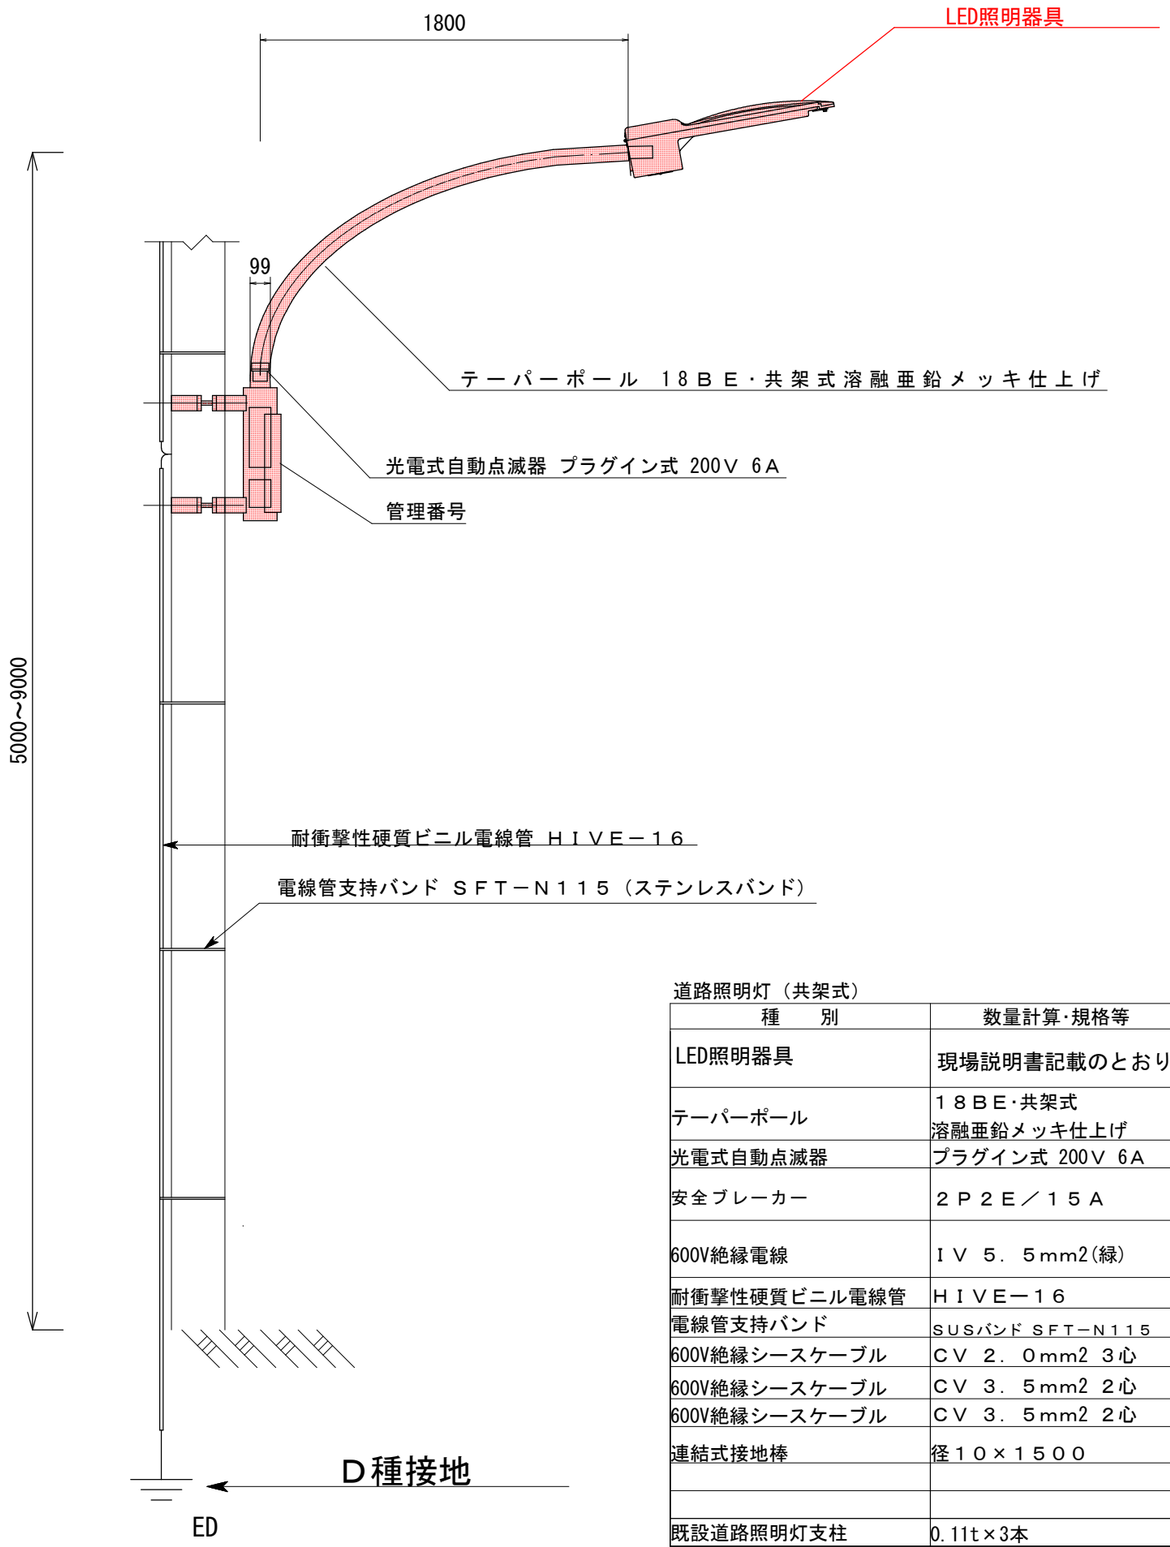

道路照明灯（共架式）

種　　別	数量計算･規格等	1基当たり	単位	3基・計	備　　考
LED照明器具	現場説明書記載のとおり	1.0	基	3.0	
テーパーポール	１８ＢＥ･共架式 溶融亜鉛メッキ仕上げ	1.0	本	3.0	
光電式自動点滅器	プラグイン式 200Ｖ 6Ａ	1.0	個	3.0	
安全ブレーカー	２Ｐ２Ｅ／１５Ａ	1.0	個	3.0	
600V絶縁電線	ＩＶ ５．５mm2(緑)	8.0	m	24.0	接地用
耐衝撃性硬質ビニル電線管	ＨＩＶＥ－１６	10.0	m	30.0	電源･自動点滅器･接地用
電線管支持バンド	ＳＵＳバンド ＳＦＴ－Ｎ１１５	10.0	個	30.0	
600V絶縁シースケーブル	ＣＶ ２．０mm2 ３心	2.0	m	6.0	自動点滅器用
600V絶縁シースケーブル	ＣＶ ３．５mm2 ２心	4.0	m	12.0	照明器具用
600V絶縁シースケーブル	ＣＶ ３．５mm2 ２心	10.0	m	30.0	電源用
連結式接地棒	径１０×１５００	1.0	個	3.0	接地用
				計	
既設道路照明灯支柱	0.11t×3本		t	0.33	スクラップ処理
既設道路照明灯具	0.015t×4基		t	0.06	処分

実施設計図面

工事名	Ｒ１三土　観音寺池田線 三・池田サラダ他　道路照明灯工事		
路線名等	（主）観音寺池田線		
工事箇所	三好市池田町サラダ他		
図面名	照明灯構造図(1)		
縮尺	図示	図面番号	2 / 3
会社名			
事業者名	徳島県西部総合県民局 県土整備部<三好>		

既設道路照明灯構造図（灯具交換） S=1:30

曲線ポール型

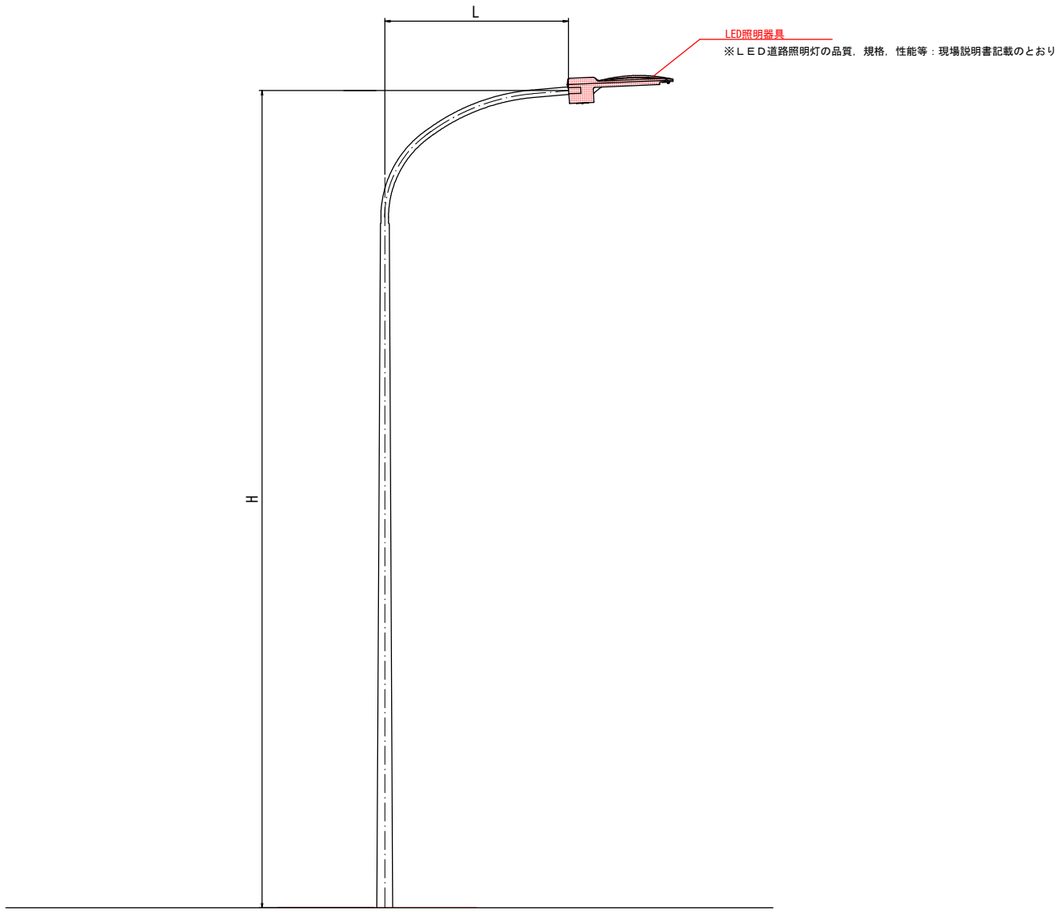

実施設計図面

工事名	Ｒ１三土　観音寺池田線 三・池田サラダ他　道路照明灯工事		
路線名等	（主）観音寺池田線		
工事箇所	三好市池田町サラダ他		
図面名	照明灯構造図(2)		
縮尺	図示	図 面 番 号	３　／　３
会社名			
事業者名	徳島県西部総合県民局 県土整備部＜三好＞		