


仮置土砂撤去図 S=1:250

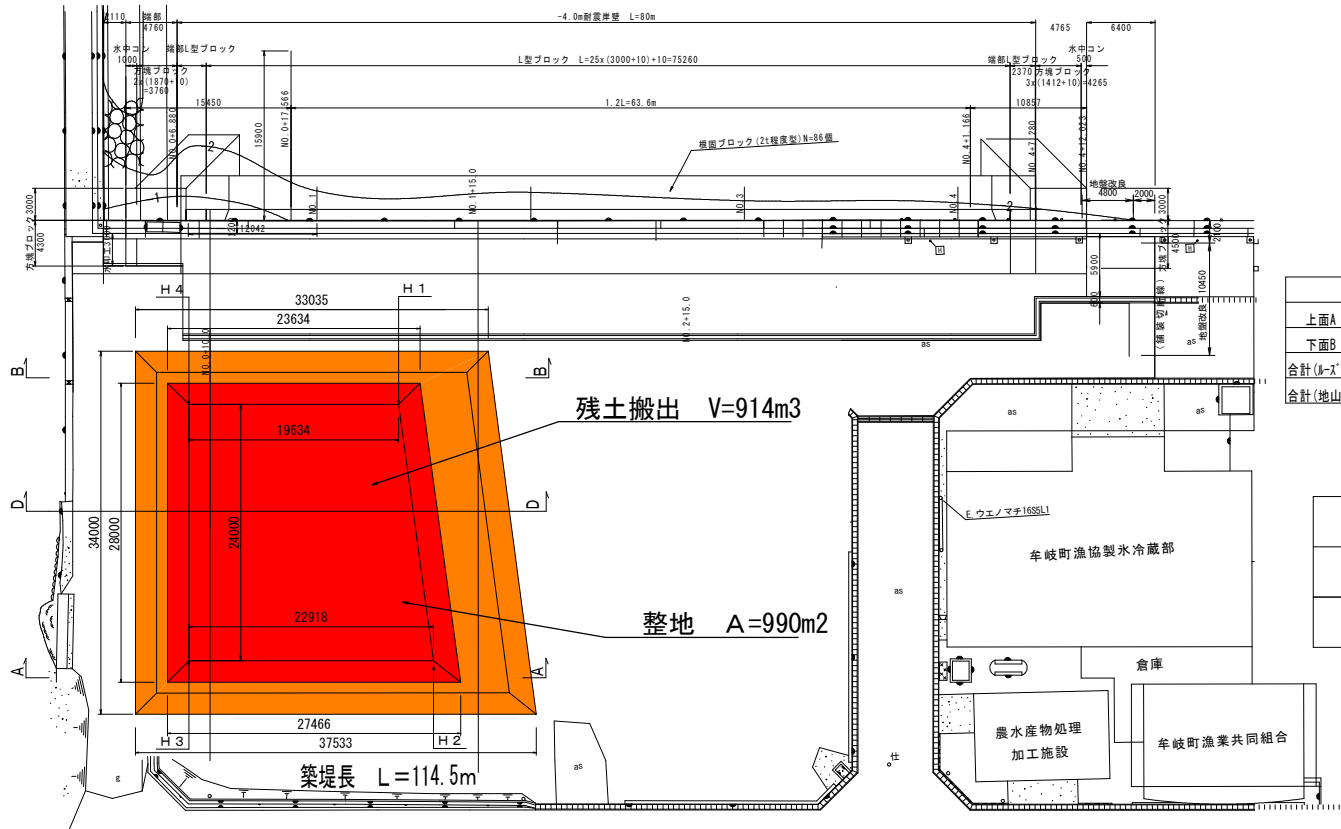

名称	計測値	単位
H1	1.80	m
H2	1.80	m
H3	1.75	m
H4	1.80	m
平均	1.79	m


数量計算書		数量	単位
上面A	CADデータによる面積	715.4	m ²
下面B	CADデータによる面積	510.6	m ²
合計(メ-ス土量)	$V=(715.4+510.6)/2 \times 1.79$	1,097.3	m ³
合計(地山土量)	メ-ス土量 $\times 1.2$ (地山変換率)	914.4	m ³

数量総括表

名称	数量	単位
残土処理	914	m ³
整地	990	m ²

断面図 S=1:100

D-D

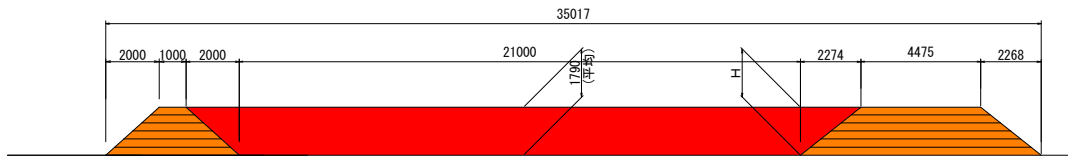

当初設計図面

工事名	R1 渡土 車越漁港(車越地区) 車-中村 土砂運搬業務(1)		
路線名等	車越漁港(車越地区)		
工事箇所	海部郡車越町中村(第1分画)		
図面名	仮置土砂撤去図		
縮尺	1:250	図面番号	1/1
会社名			
事業者名	徳島県南西部総合振興局 農土整備部<美波庁舎>		