平 面 図

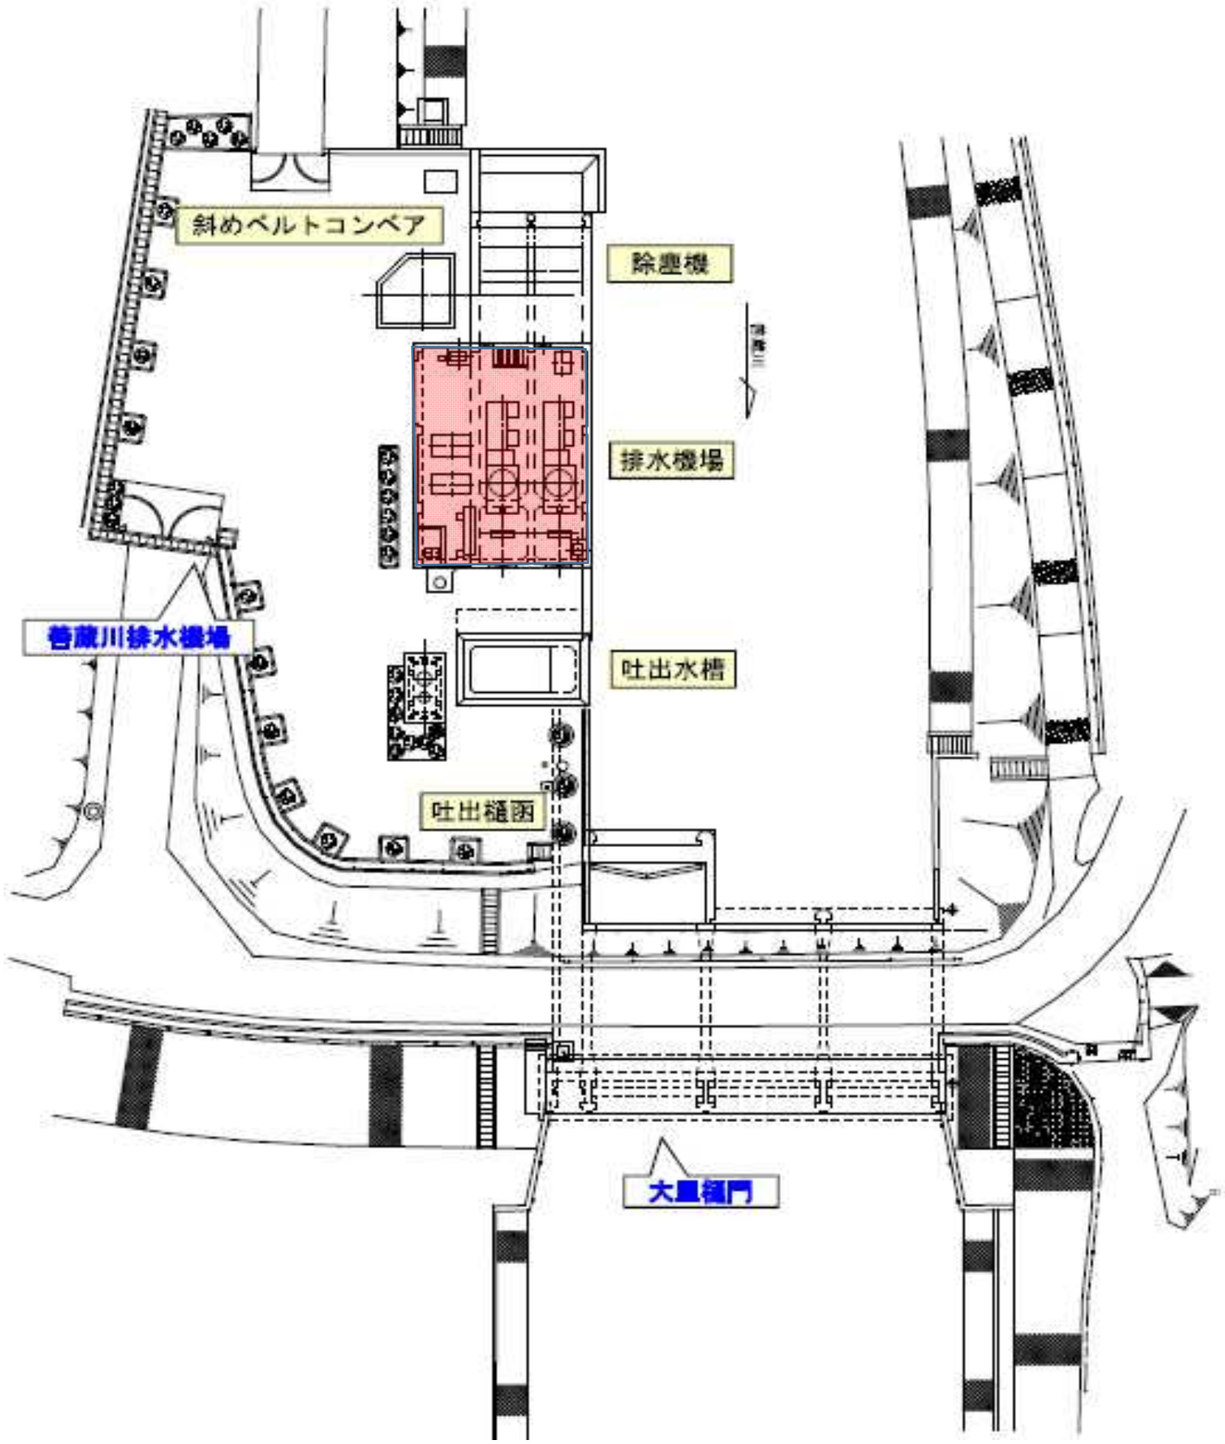

工事名	R1波土　善蔵川　海・大里　排水機場修繕工事
路線名等	善蔵川
工事箇所	海部郡海陽町大里
図面名	平面図
図面番号	1／4
会社名	
事業者名	徳島県南部総合県民局県土整備部（美波）

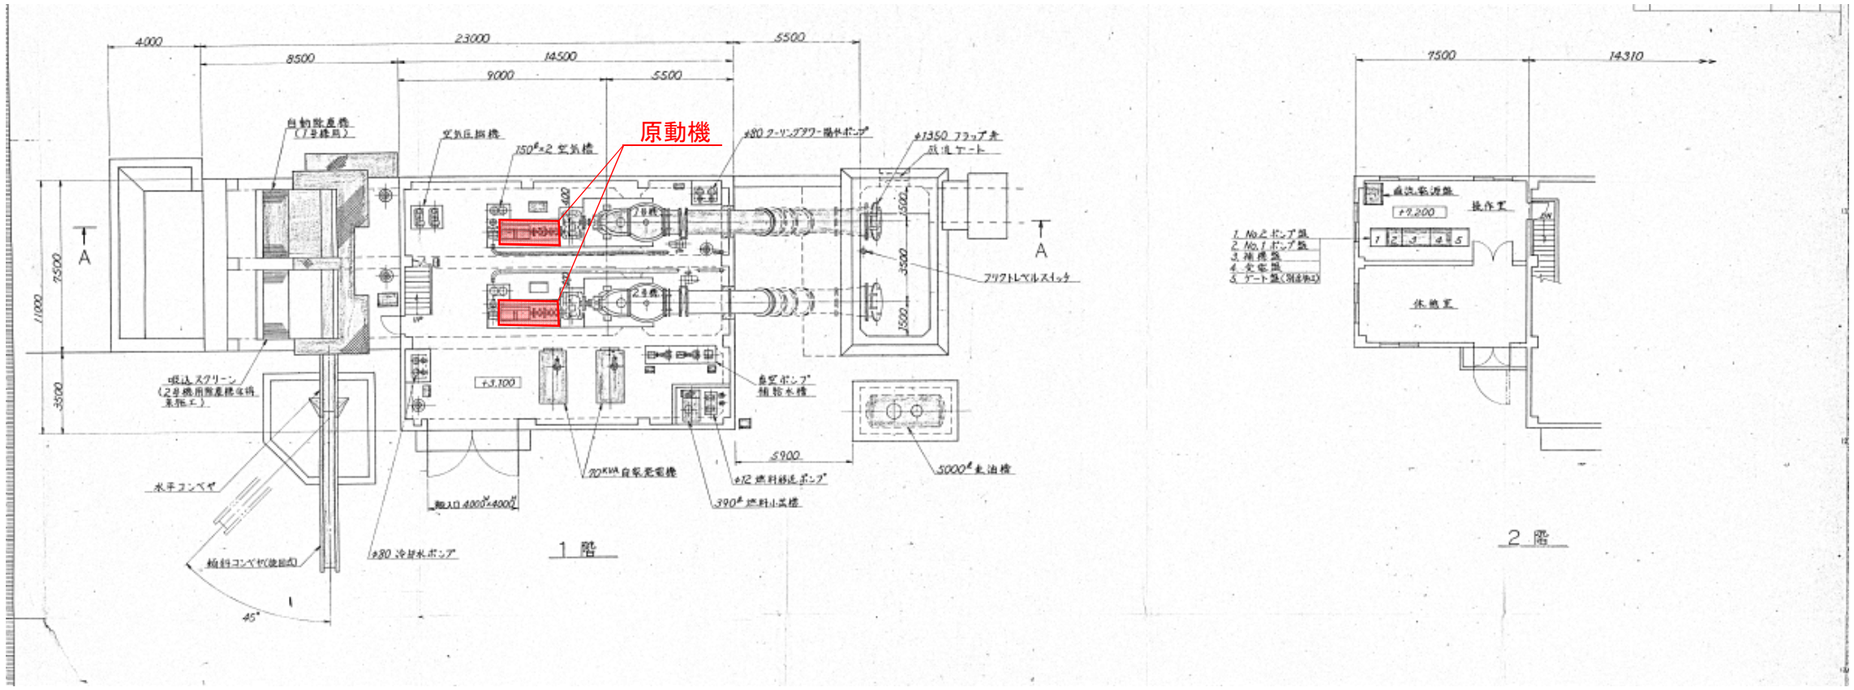

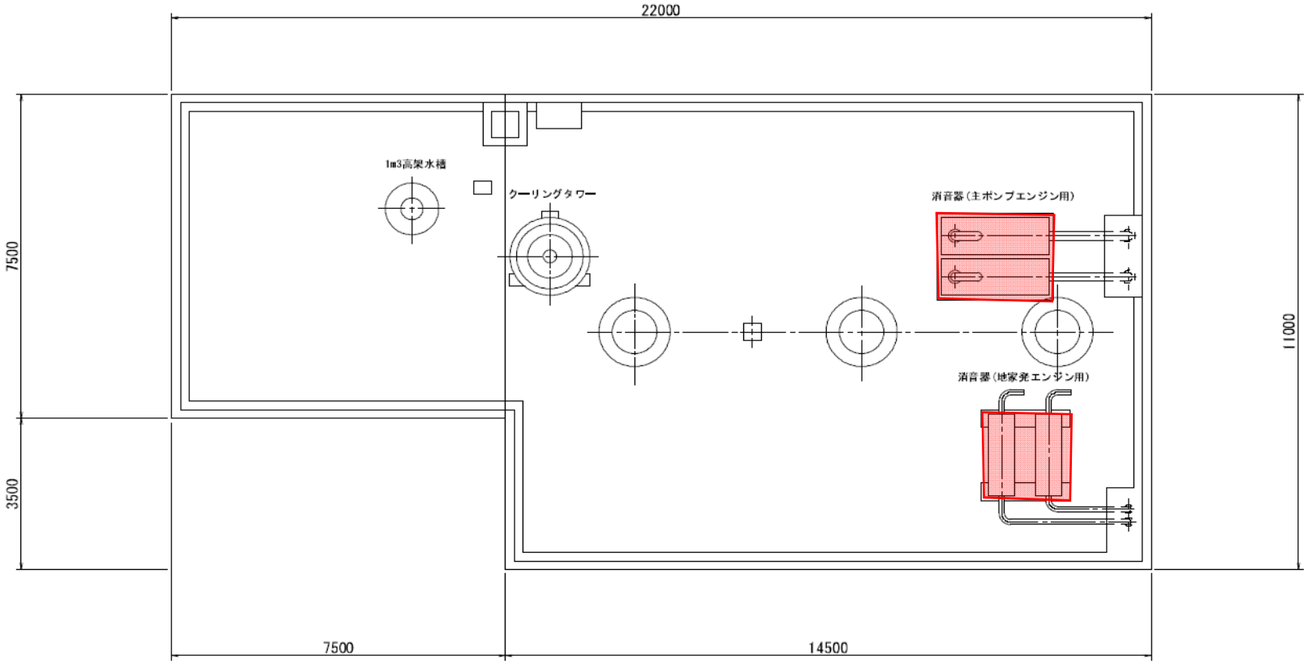

屋上

工事名	R1波土　善蔵川　海・大里　排水機場修繕工事
路線名等	善蔵川
工事箇所	海部郡海陽町大里
図面名	平面図（各階）
図面番号	2／4
会社名	
事業者名	徳島県南部総合県民局県土整備部（美波）

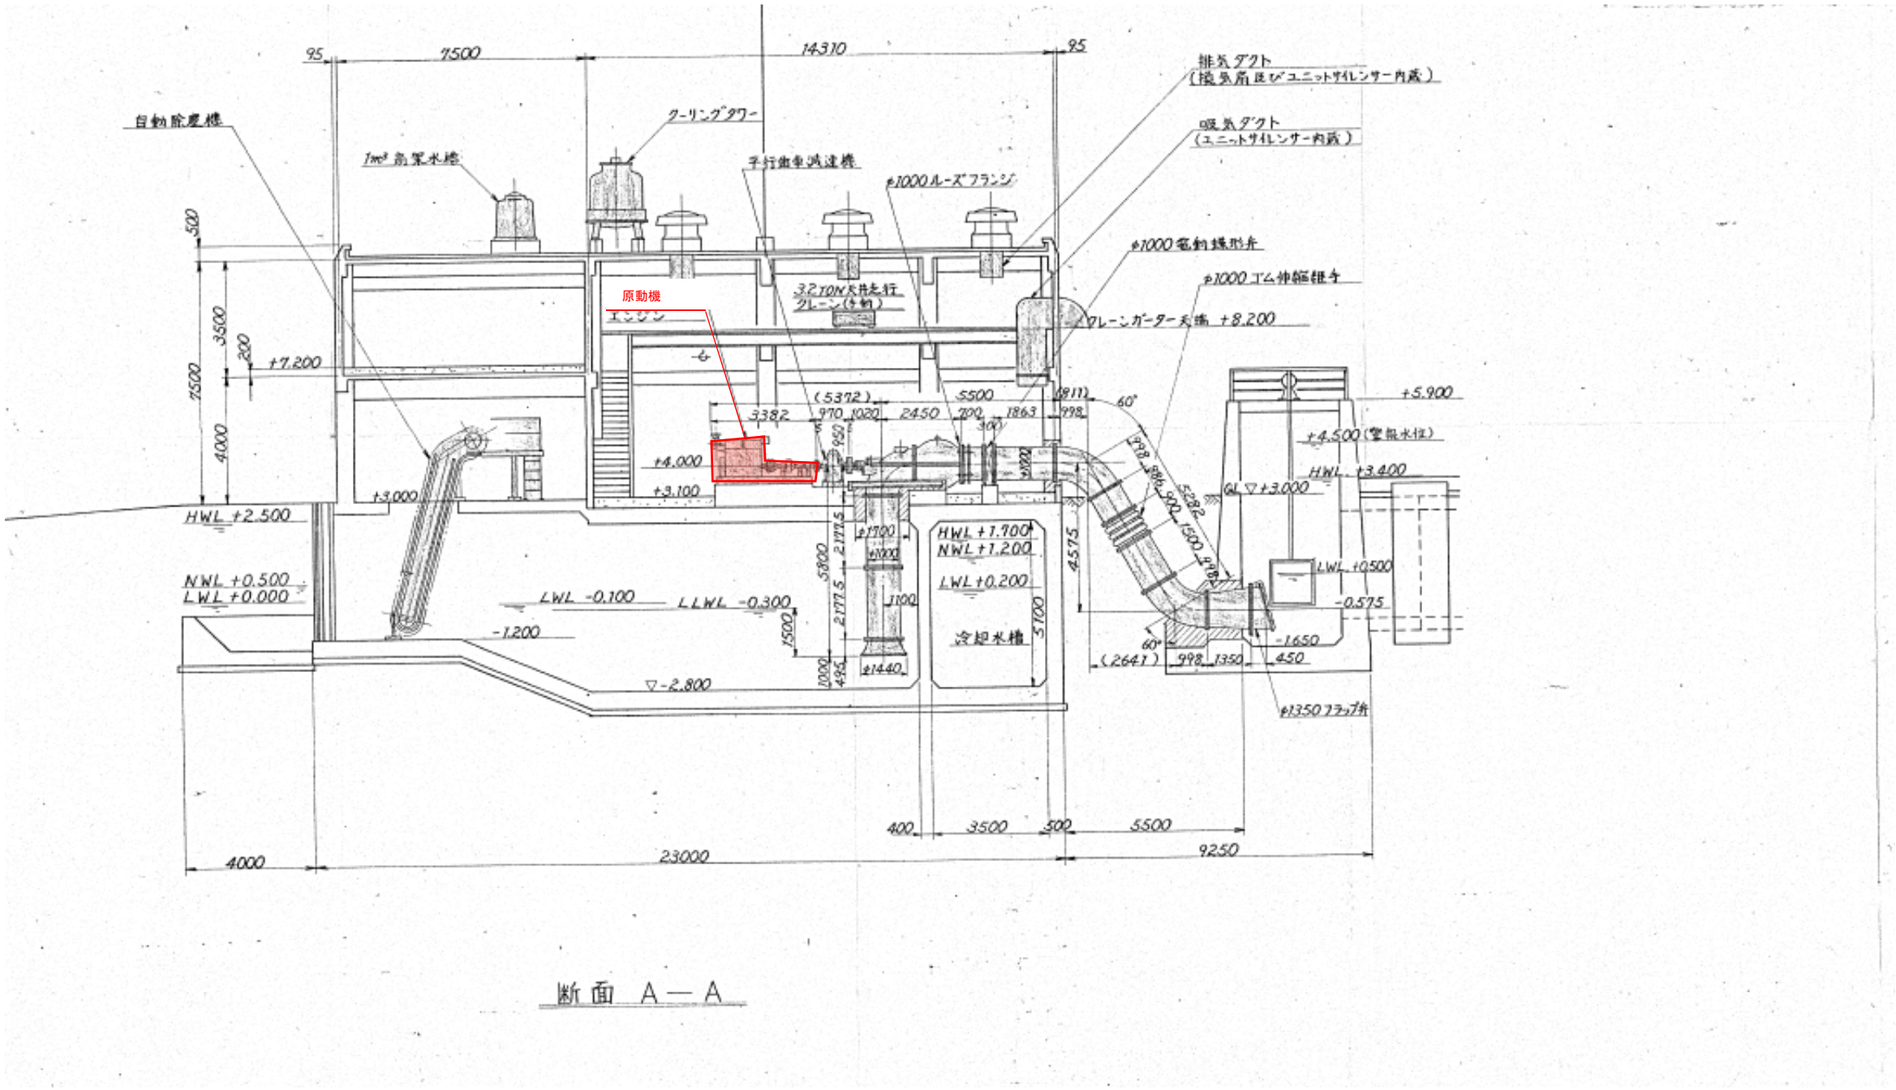

断面 A—A

工事名	R1波土 善蔵川 海・大里 排水機場修繕工事
路線名等	善蔵川
工事箇所	海部郡海陽町大里
図面名	断面図
図面番号	3／4
会社名	
事業者名	徳島県南部総合県民局県土整備部(美波)

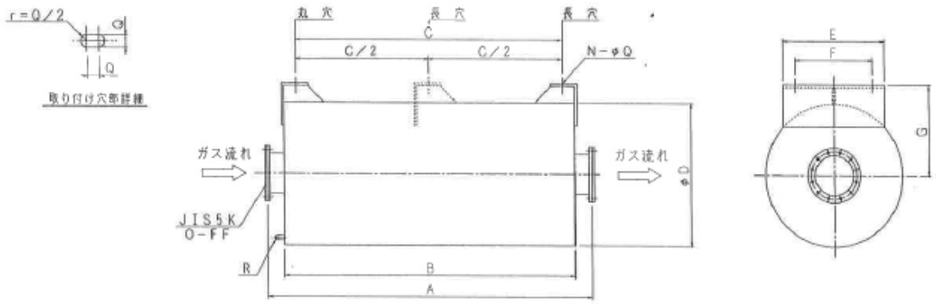

TYPE	A	B	C	D	E	F	G	O	N	Q	R	質量(kg)
NRA- 50	1000	850	750	340	250	160	260	50A	4	19	15A	98
- 65	1050	850	750	340	250	160	260	65A	4	19	15A	102
- 80	1150	950	850	420	300	190	280	80A	4	19	15A	120
-100	1300	1100	1000	450	320	200	330	100A	4	19	15A	153
-125	1500	1300	1200	540	380	260	370	125A	4	19	15A	216
-150	1800	1600	1500	620	460	300	420	150A	4	19	15A	300
-175	2000	1800	1700	690	510	350	460	200A	4	19	20A	370
-200	2300	2100	2000	770	560	400	500	200A	4	19	20A	470
-250	2800	2600	2500	960	700	500	600	250A	4	19	20A	775
-300	3450	3200	3050	1150	820	620	720	300A	4	23	20A	1130

排気消音器 (75dB(A))

機種:

圧力損失:約720Pa

型式:NRA－125

注記

1. 付属部品　相フランジ、パッキン、ボルト、ナット
2. 塗　装　耐熱性銀色塗装
3. 中間脚は 400A以上とする。

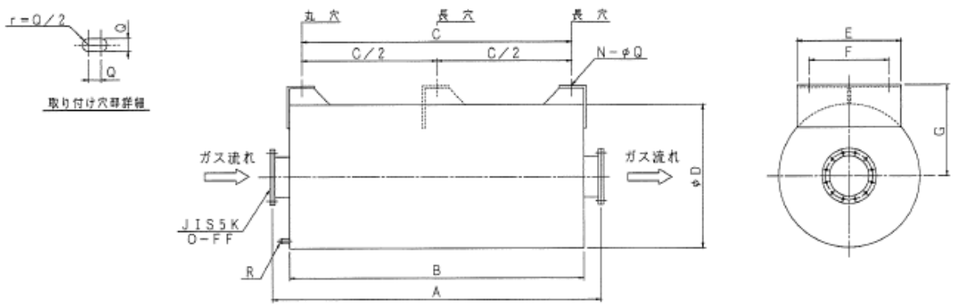

TYPE	A	B	C	D	E	F	G	O	N	Q	R	質量(kg)
NRA- 50	1000	850	750	340	250	160	260	50A	4	19	15A	98
- 65	1050	850	750	340	250	160	260	65A	4	19	15A	102
- 80	1150	950	850	420	300	190	280	80A	4	19	15A	120
-100	1300	1100	1000	450	320	200	330	100A	4	19	15A	153
-125	1500	1300	1200	540	380	260	370	125A	4	19	15A	216
-150	1800	1600	1500	620	460	300	420	150A	4	19	15A	300
-175	2000	1800	1700	690	510	350	460	200A	4	19	20A	370
-200	2300	2100	2000	770	560	400	500	200A	4	19	20A	470
-250	2800	2600	2500	960	700	500	600	250A	4	19	20A	775
-300	3450	3200	3050	1150	820	620	720	300A	4	23	20A	1130

排気消音器 (75dB(A))

機種:M3SP-AF　136kW×1000min-1

圧力損失:約900Pa

型式:NRA－175

注記

1. 付属部品　相フランジ、パッキン、ボルト、ナット
2. 塗　装　耐熱性銀色塗装
3. 中間脚は 400A以上とする。

工事名	R1波土　善蔵川　海・大里　排水機場修繕工事
路線名等	善蔵川
工事箇所	海部郡海陽町大里
図面名	消音器　断面図
図面番号	4／4
会社名	
事業者名	徳島県南部総合県民局県土整備部(美波)