


# 位置図

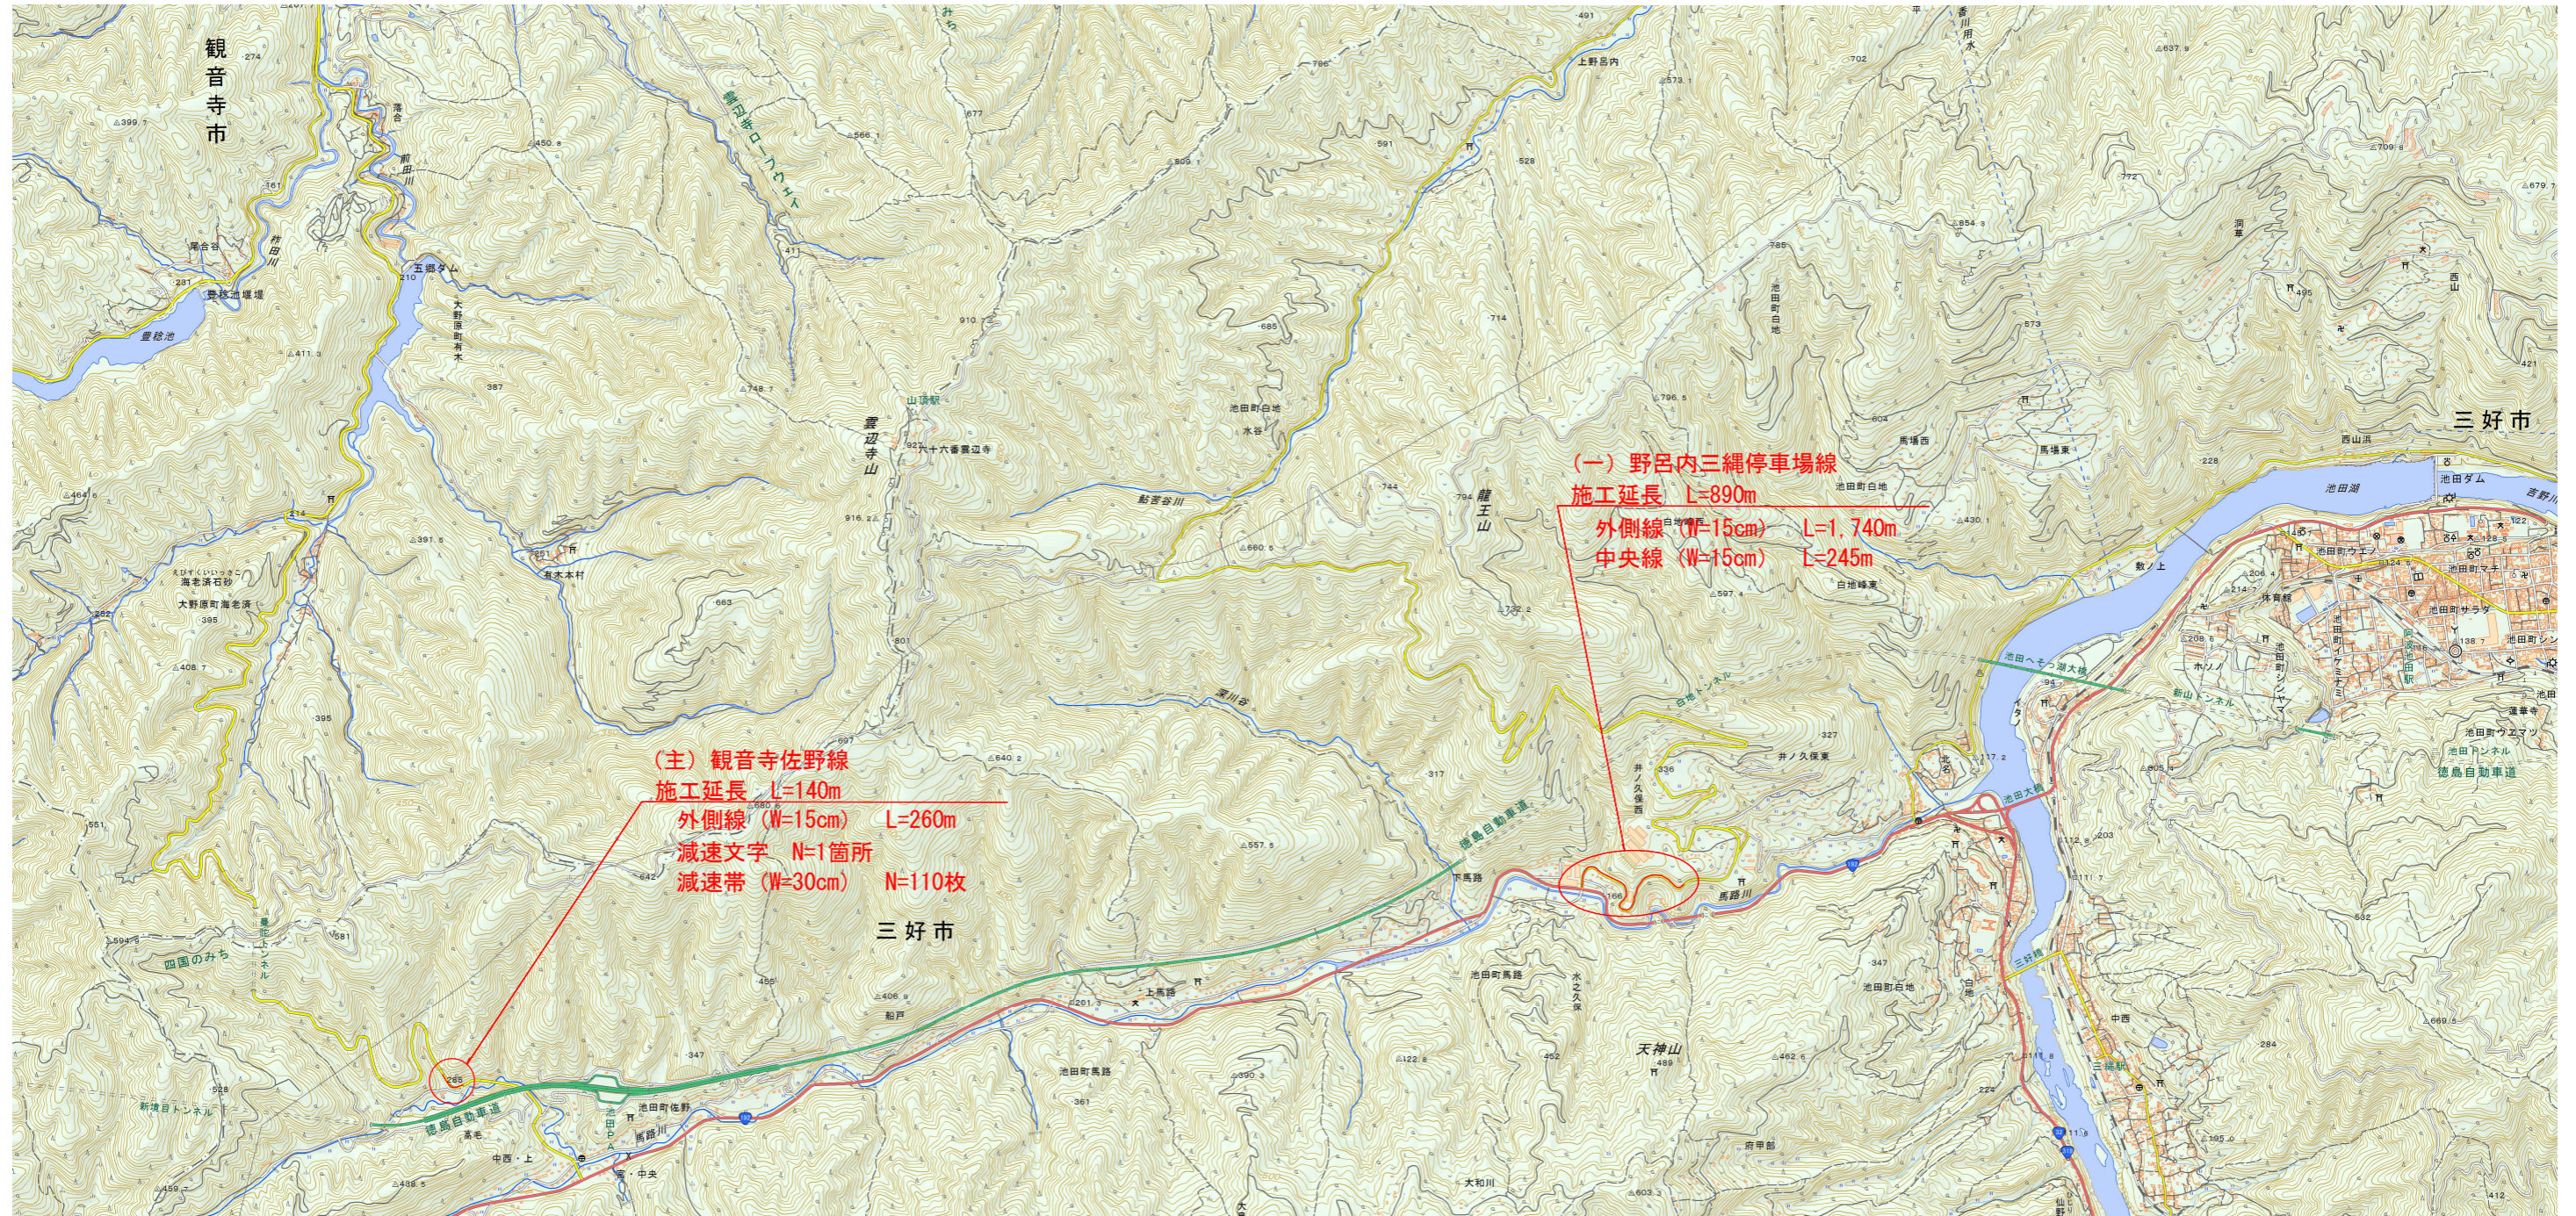

## 実施設計図面

工事名	R1三土 野呂内三縄停車場線他 三・池田白地地区区画線工事
路線名等	(一) 野呂内三縄停車場線他
工事箇所	三好市池田町白地他
図面名	位置図
縮尺	- 図面番号 1/1
会社名	
事業者名	徳島県西部総合県民局県土整備部 (三好)

この地図は、国土地理院長の承認を得て、同院発行の電子地形図25000を複製したものである。(承認番号 令元情複、第217号)  
 この地図を複製して使用する場合は、国土地理院の長の承認を得る必要があります。