


# 位置図

工事名：R1三土 粟山地すべり（災関） 三・山城栗山 地下水排除工事（3）  
（臨時措置）

施工箇所：三好市山城町栗山（第3分割）

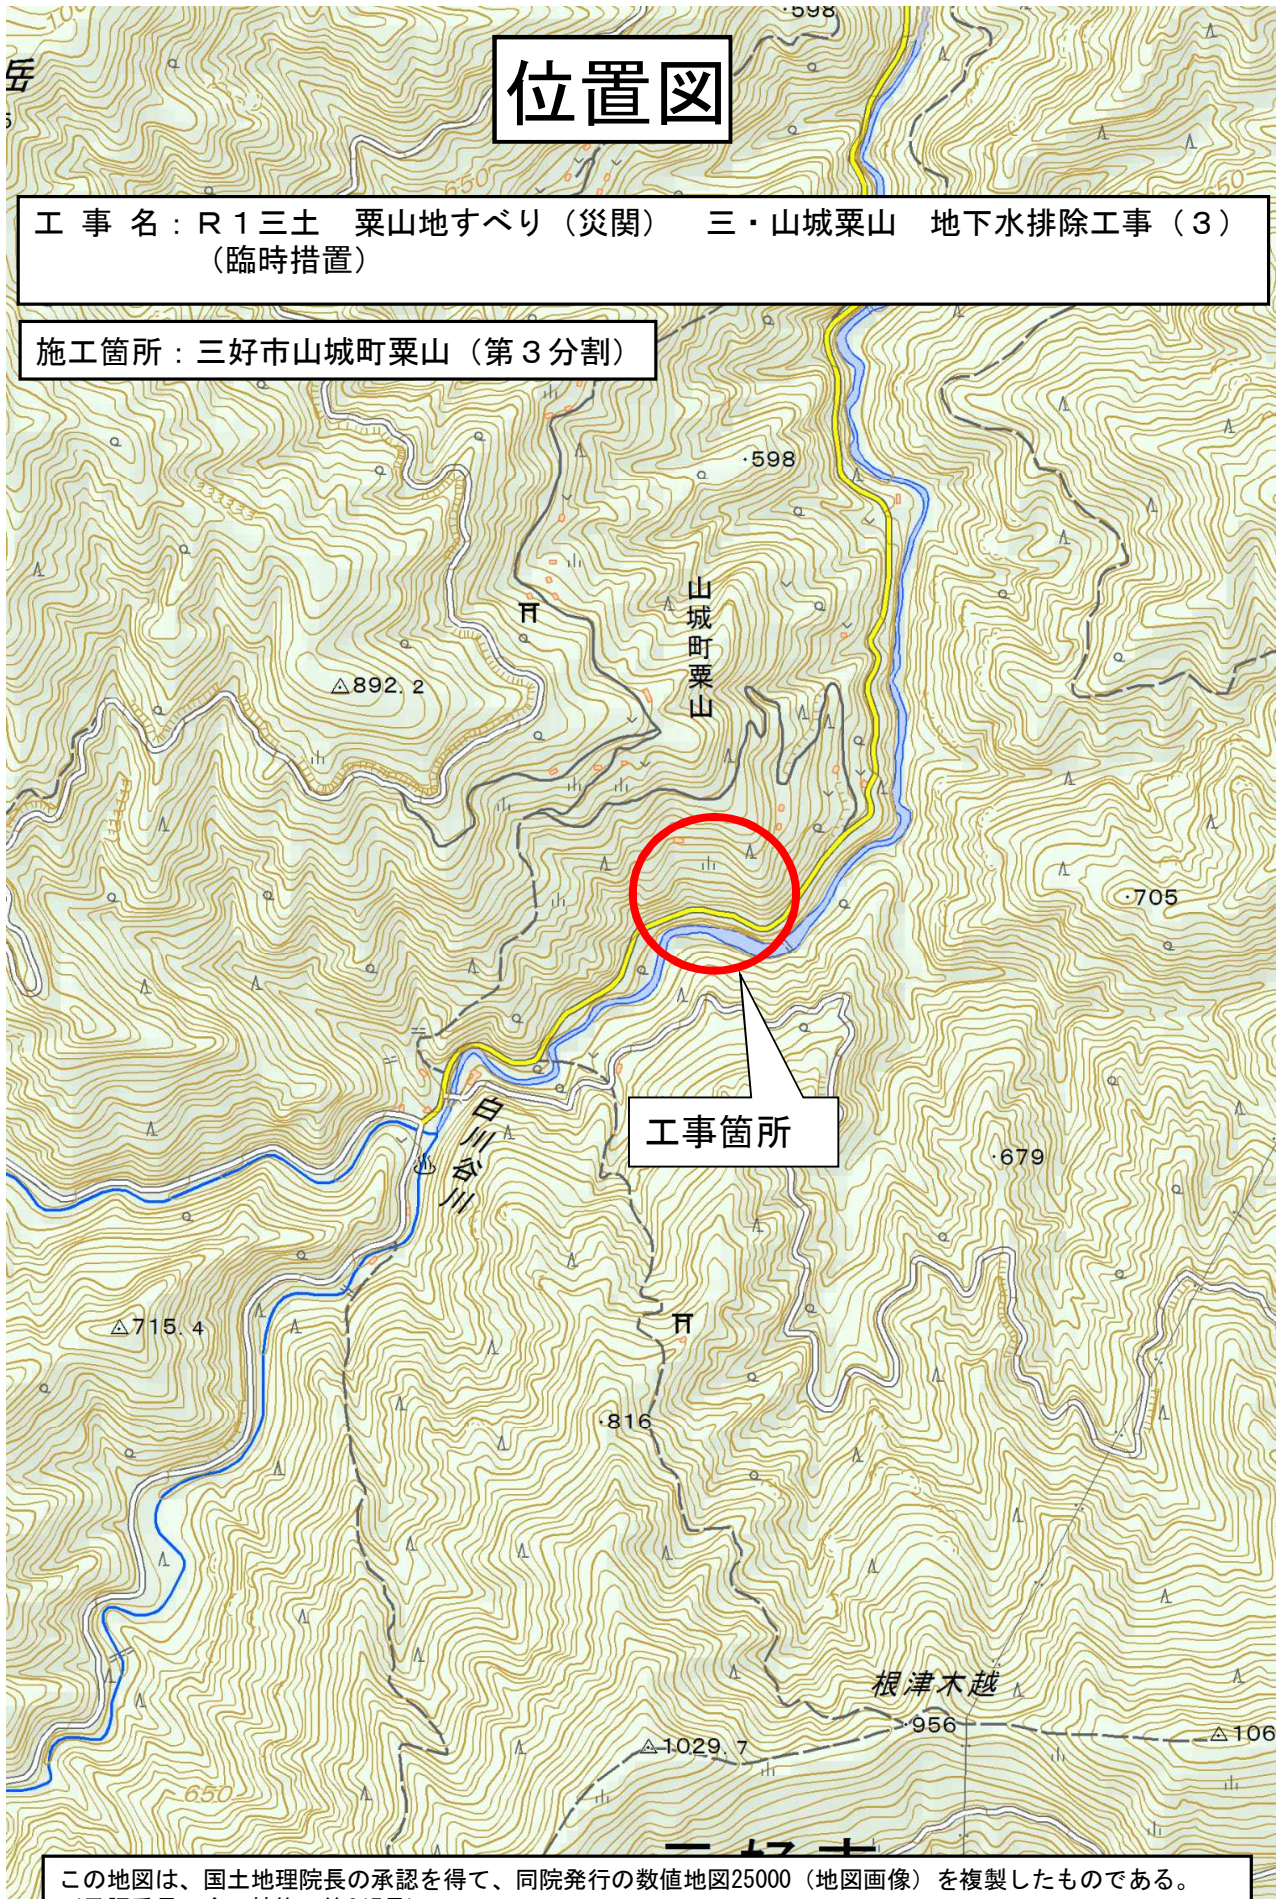

この地図は、国土地理院長の承認を得て、同院発行の数値地図25000（地図画像）を複製したものである。  
（承認番号 令元情複、第217号）  
この地図を複製して使用する場合は、国土地理院の長の承認を得る必要があります。