


案内標識一般図

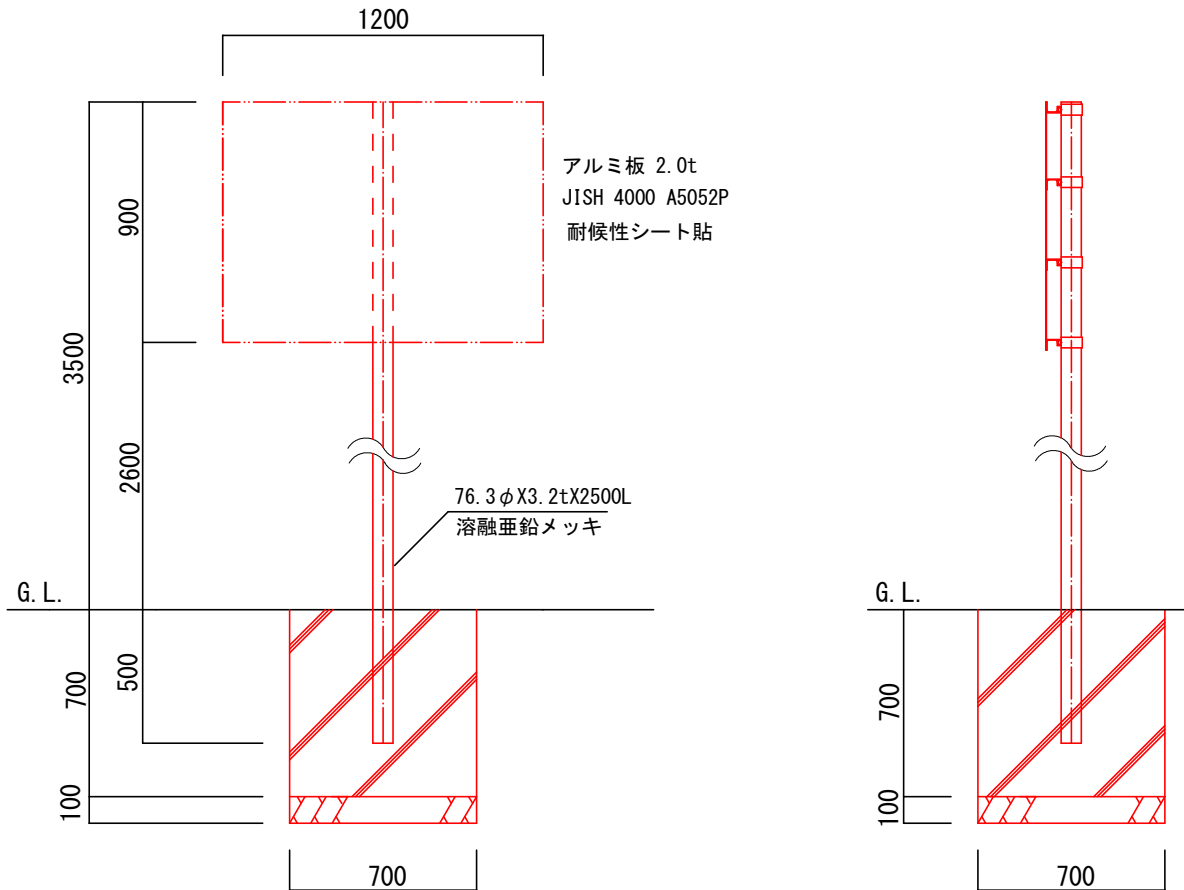

実施設計図面

工事名	町営土 国道193号 那賀・沢谷 案内標識設置工事		
路線名等	一般国道193号		
工事箇所	那賀郡那賀町沢谷		
図面名	案内標識一般図		
縮尺	1/10	図面番号	1/1
会社名			
事業者名	徳島県南部総合県民局〈那賀〉		