


# 位置図

工事名：R1三土 鳴門池田線他 三・池田州津他 区画線工事

工事箇所：三好市池田町州津他

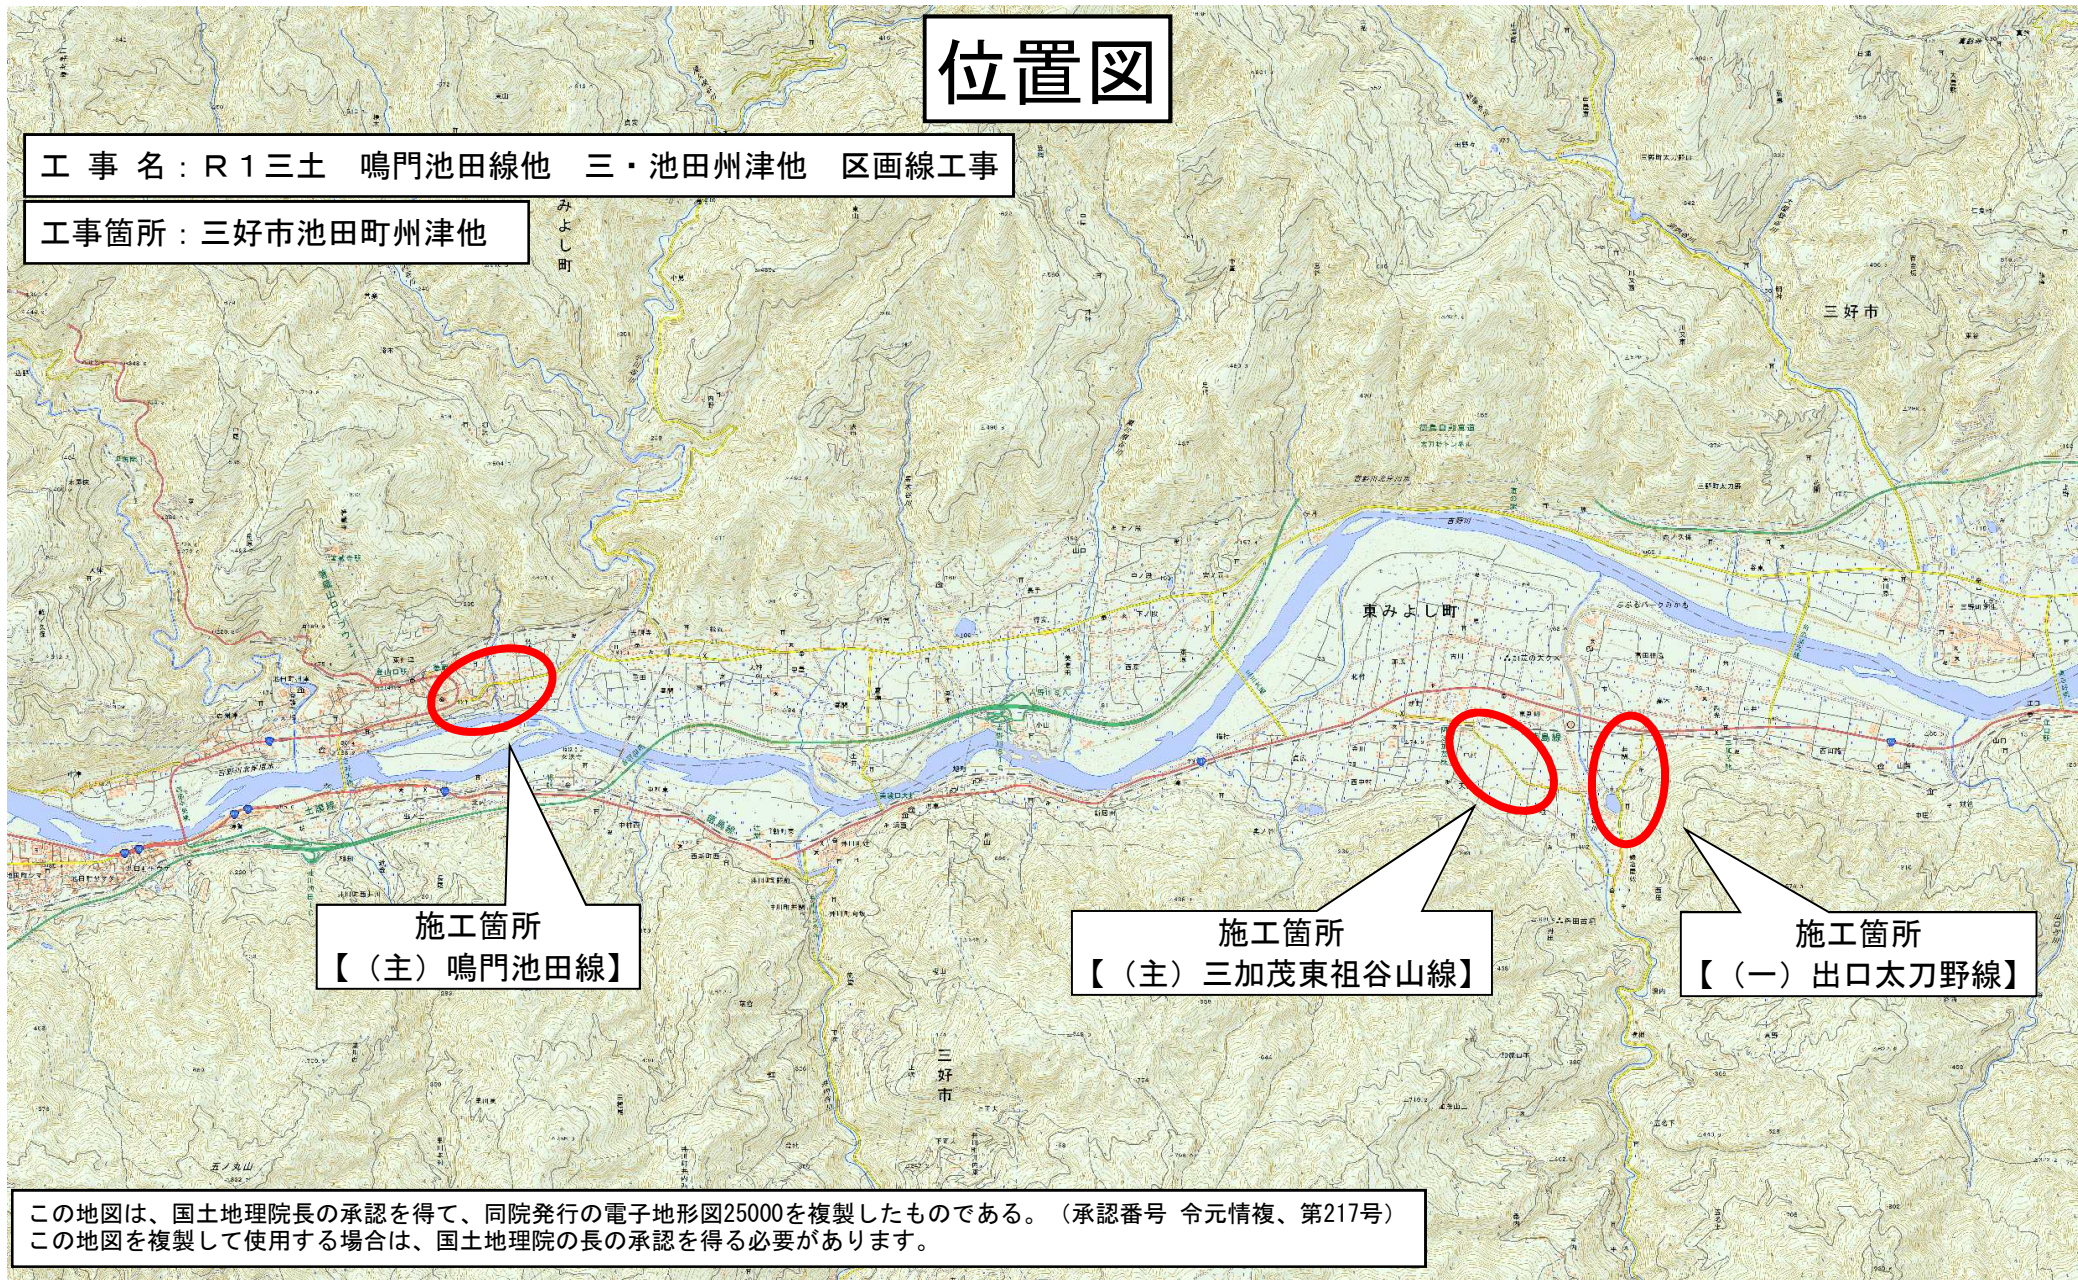

この地図は、国土地理院長の承認を得て、同院発行の電子地形図25000を複製したものである。（承認番号 令元情複、第217号）  
この地図を複製して使用する場合は、国土地理院の長の承認を得る必要があります。