


位置図

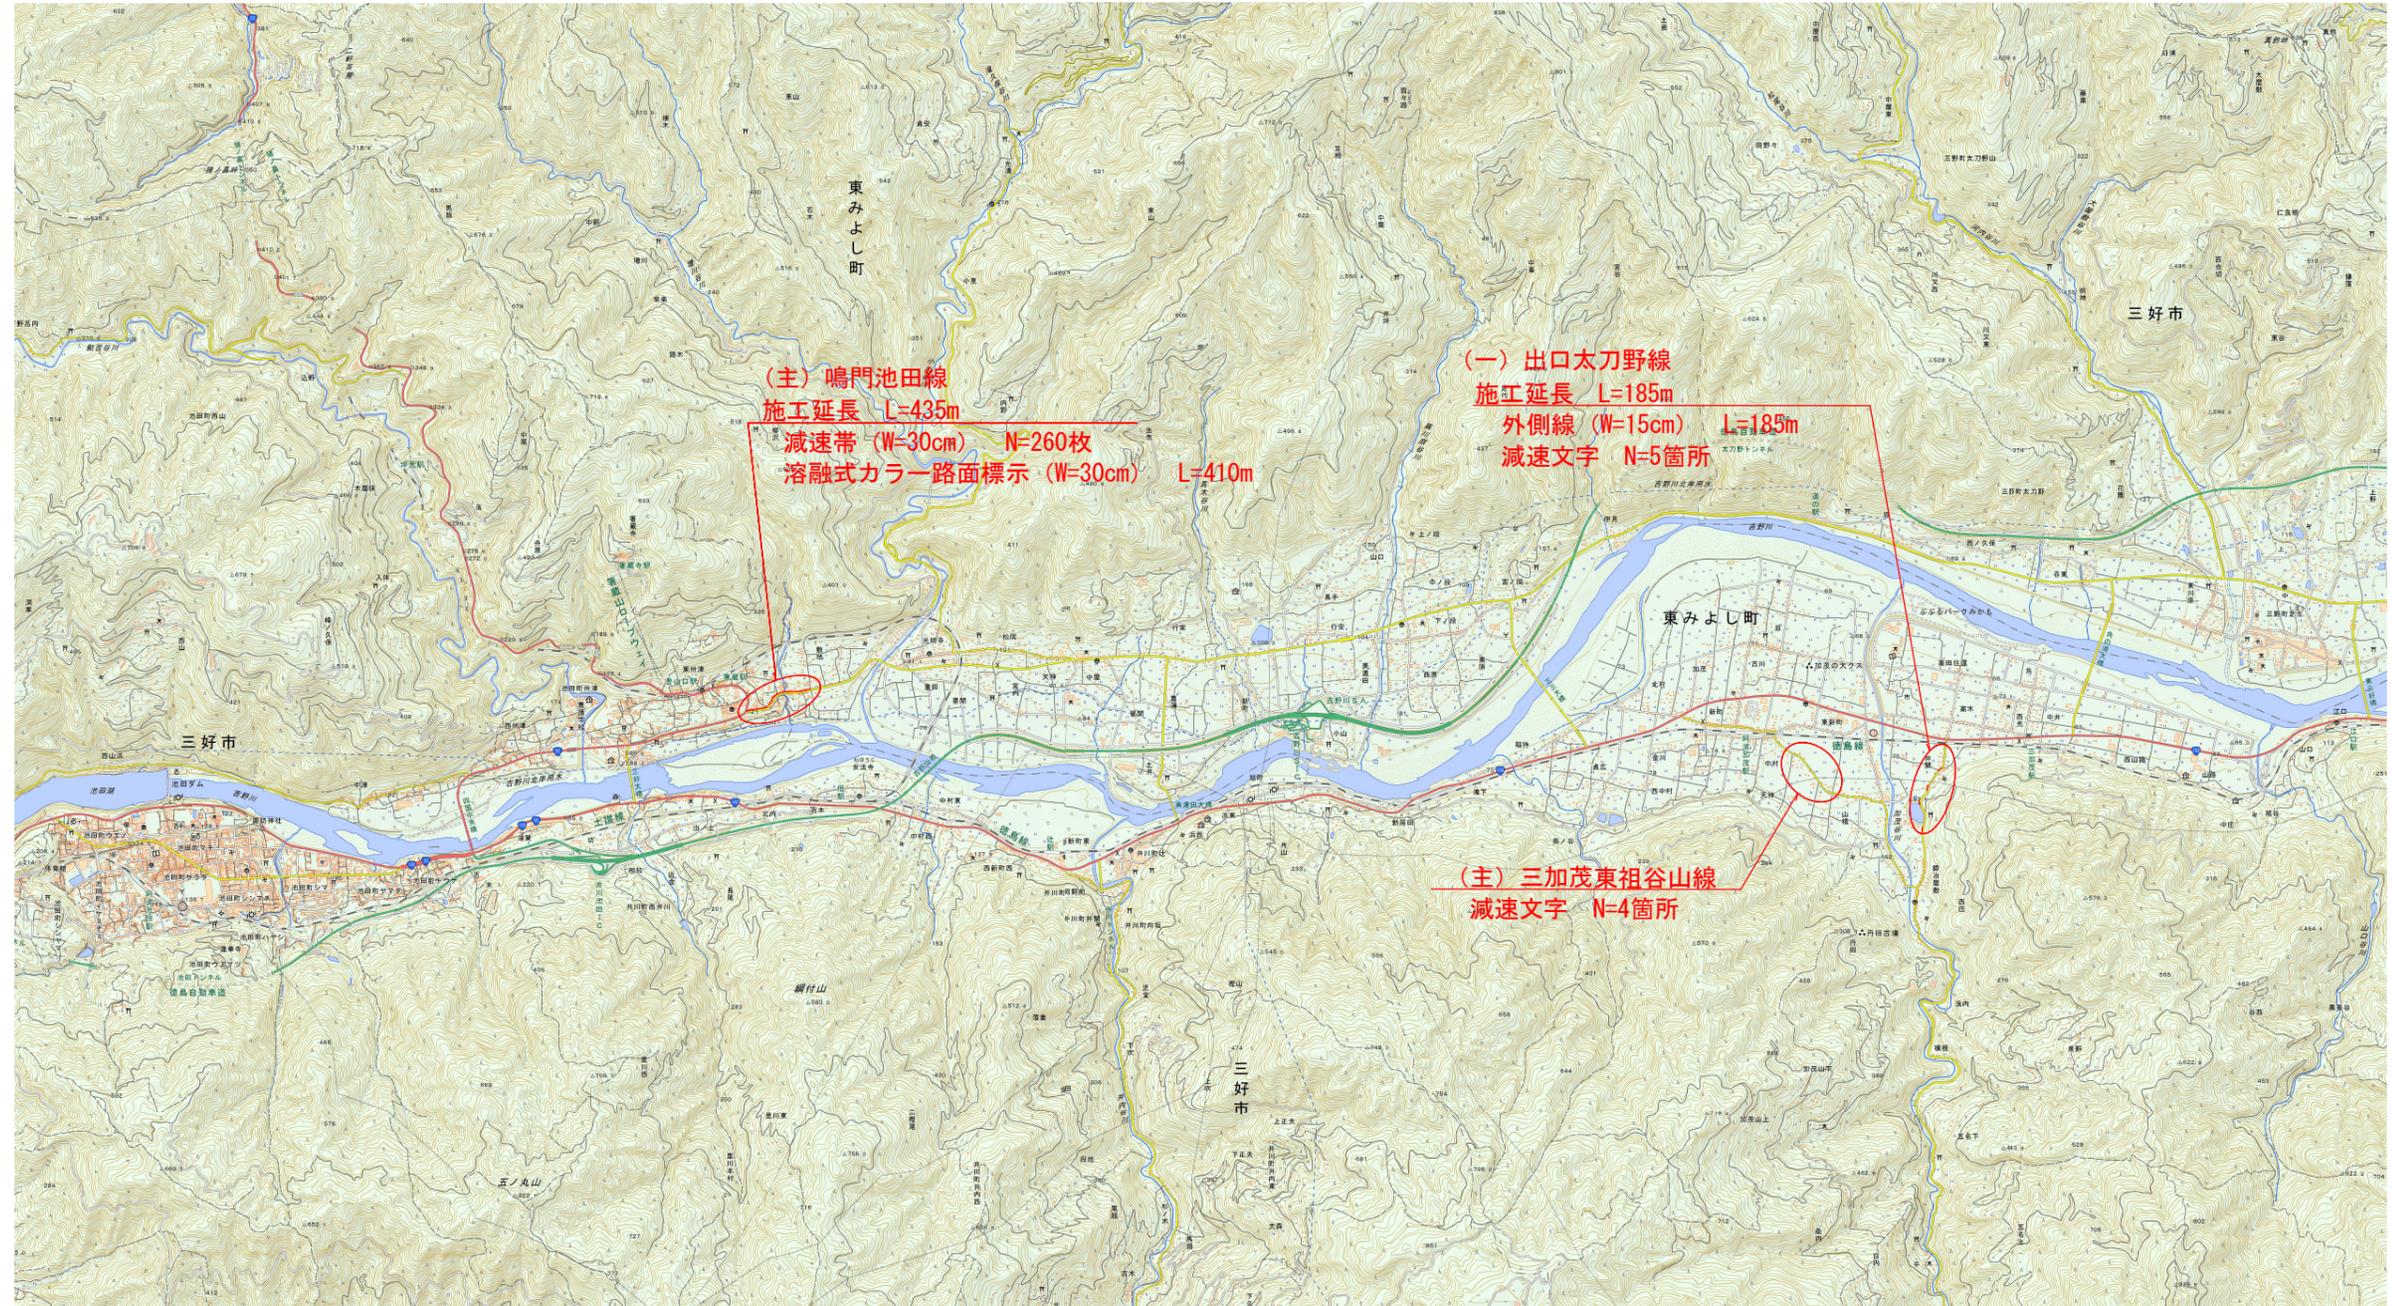

実施設計図面

工事名	R1三土 鳴門池田線他 三・池田州津他 区画線工事		
路線名等	(主) 鳴門池田線他		
工事箇所	三好市池田町州津他		
図面名	位置図		
縮尺	-	図面番号	1/1
会社名			
事業者名	徳島県西部総合県民局県土整備部 (三好)		

この地図は、国土地理院長の承認を得て、同院発行の電子地形図25000を複製したものである。(承認番号 令元情複、第217号)
 この地図を複製して使用する場合は、国土地理院の長の承認を得る必要があります。