


南部総合県民局那賀庁舎管内図

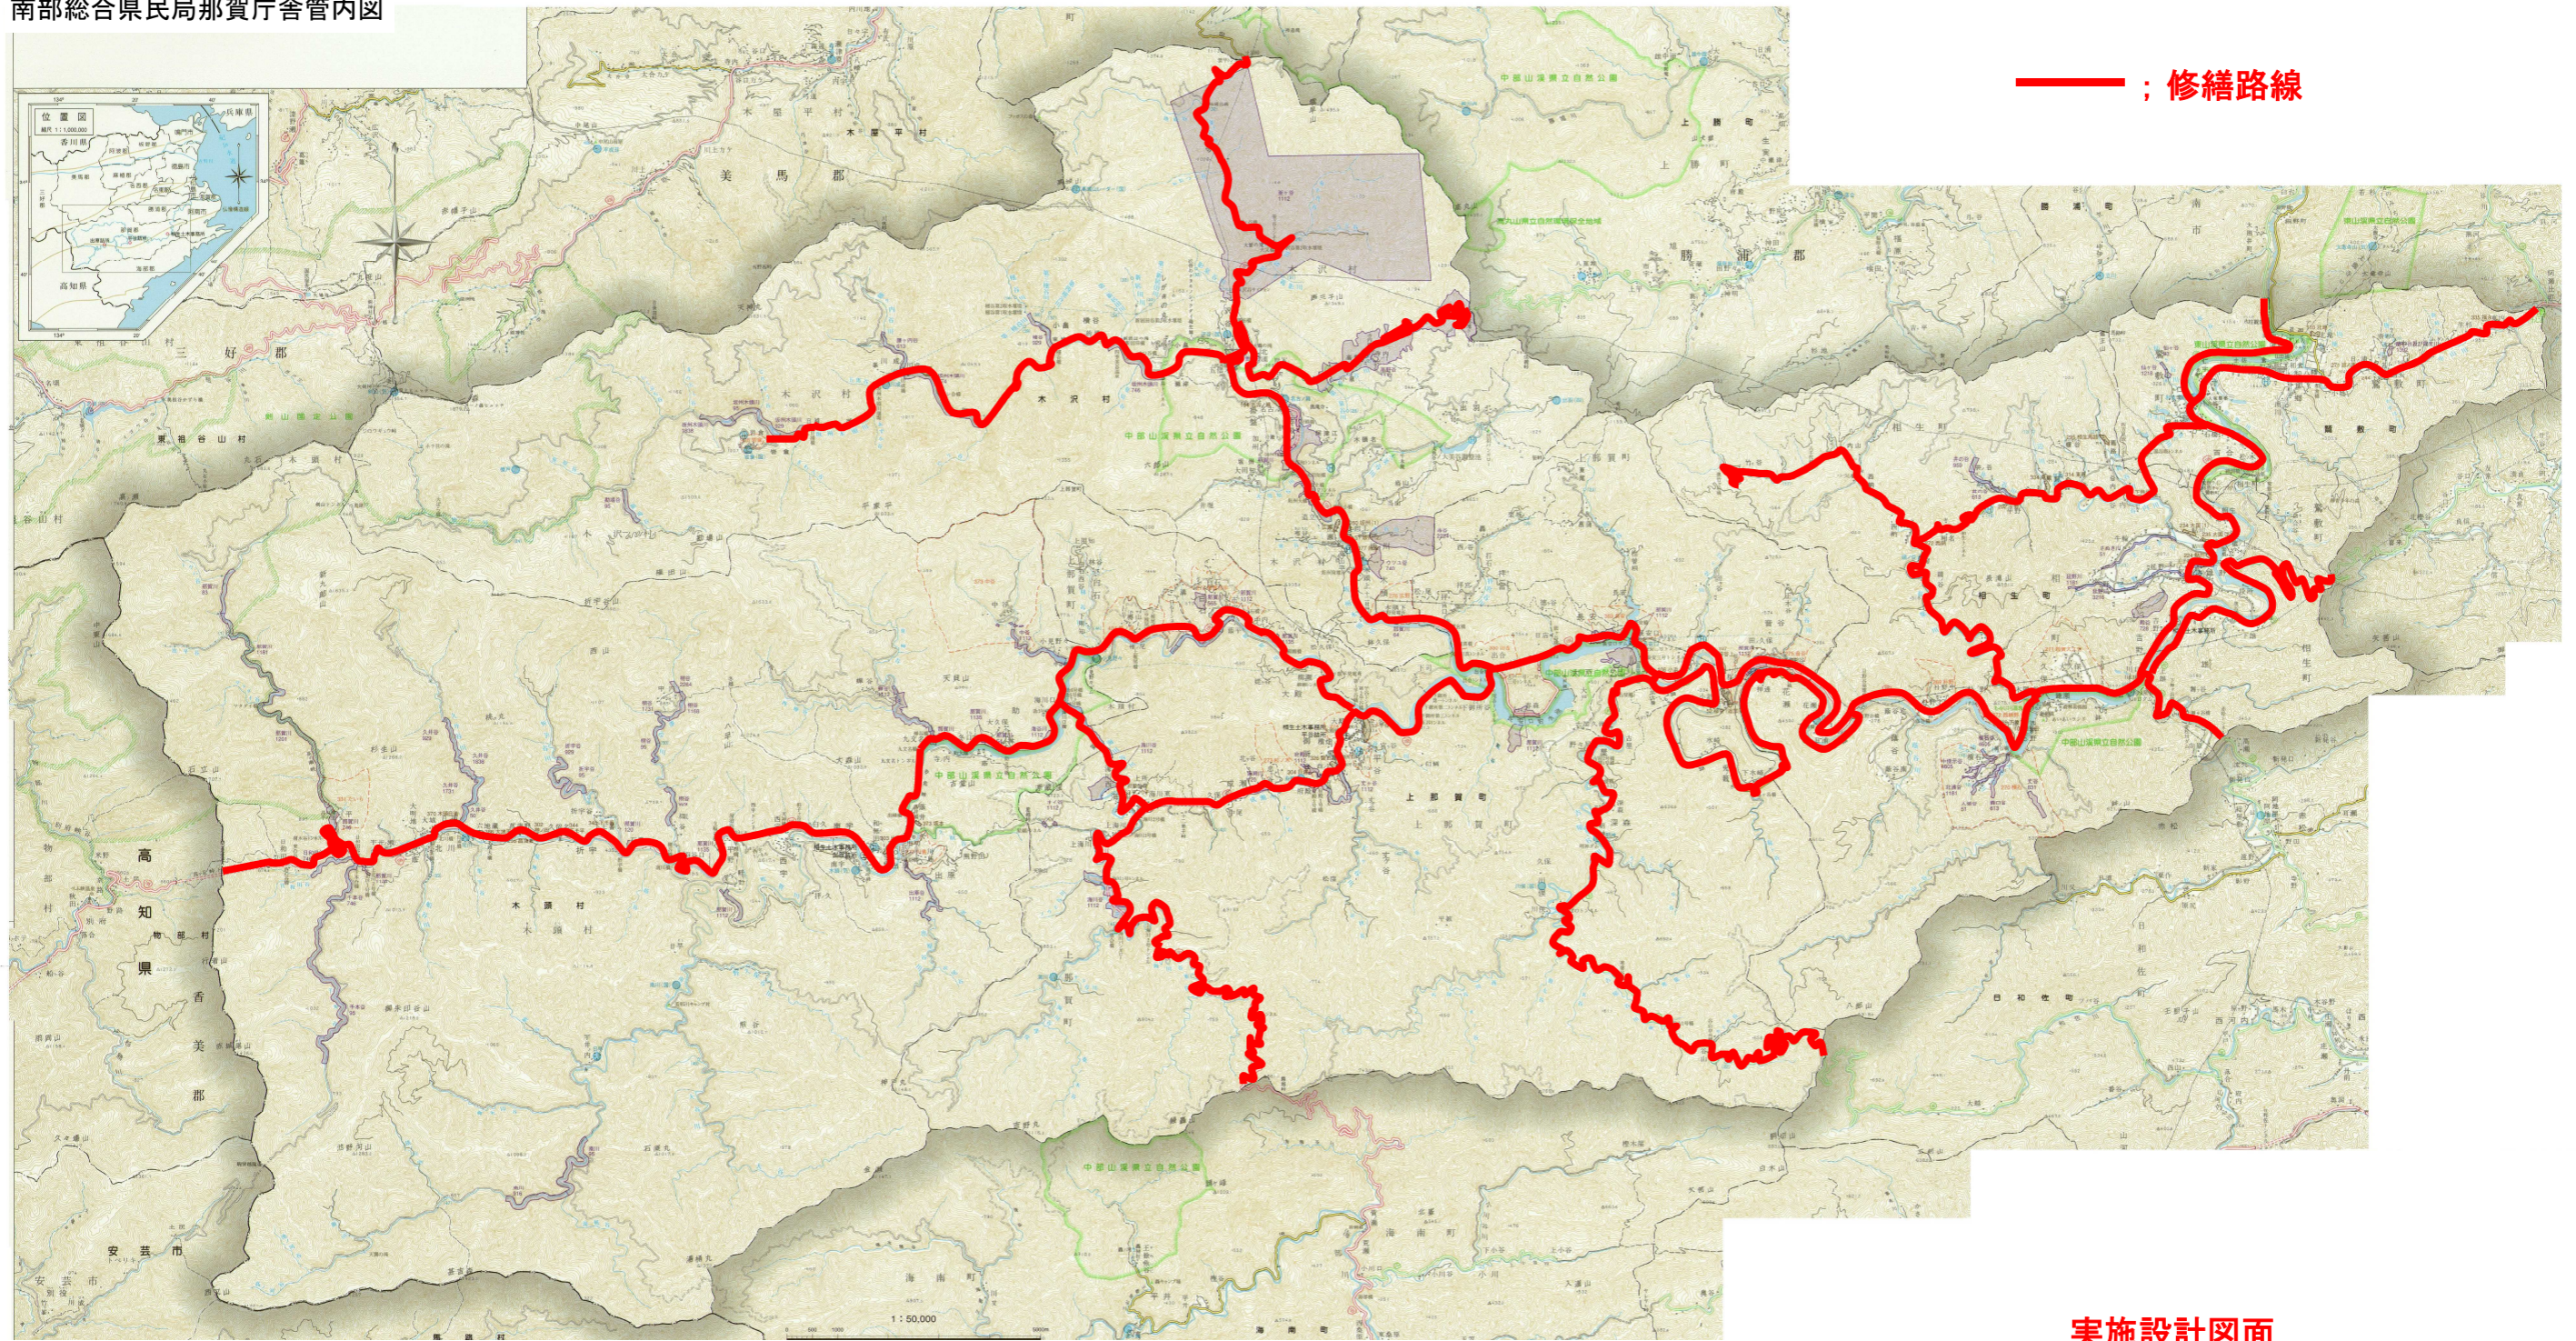

実施設計図面

| | | | |
|---------------------|----------------------------|------|----|
| 図面番号 | 第1号 | 図面総数 | 1葉 |
| 図名 | 位置図 | 縮尺 | |
| 工事名 | R1那土 国道195号他 那賀・日浦他 舗装修繕業務 | | |
| 路線名 | 一般国道195号他 | | |
| 施工箇所 | 那賀郡那賀町日浦他 | | |
| 工事種別 | | | |
| 施工年度 | 令和元年度 | | |
| 徳島県南部総合県民局県土整備部<那賀> | | | |