


吉野川北岸工業用水道管路概要図



図面番号	第1号	図面総数	2	令和元年度
業務名	R1企総管 吉野川北岸工業用水道他 管路弁室等点検業務			
図名	導水・配水管路概要図			
縮尺	—			
徳島県企業局				

阿南工業用水道管路概要図

集水管導水管

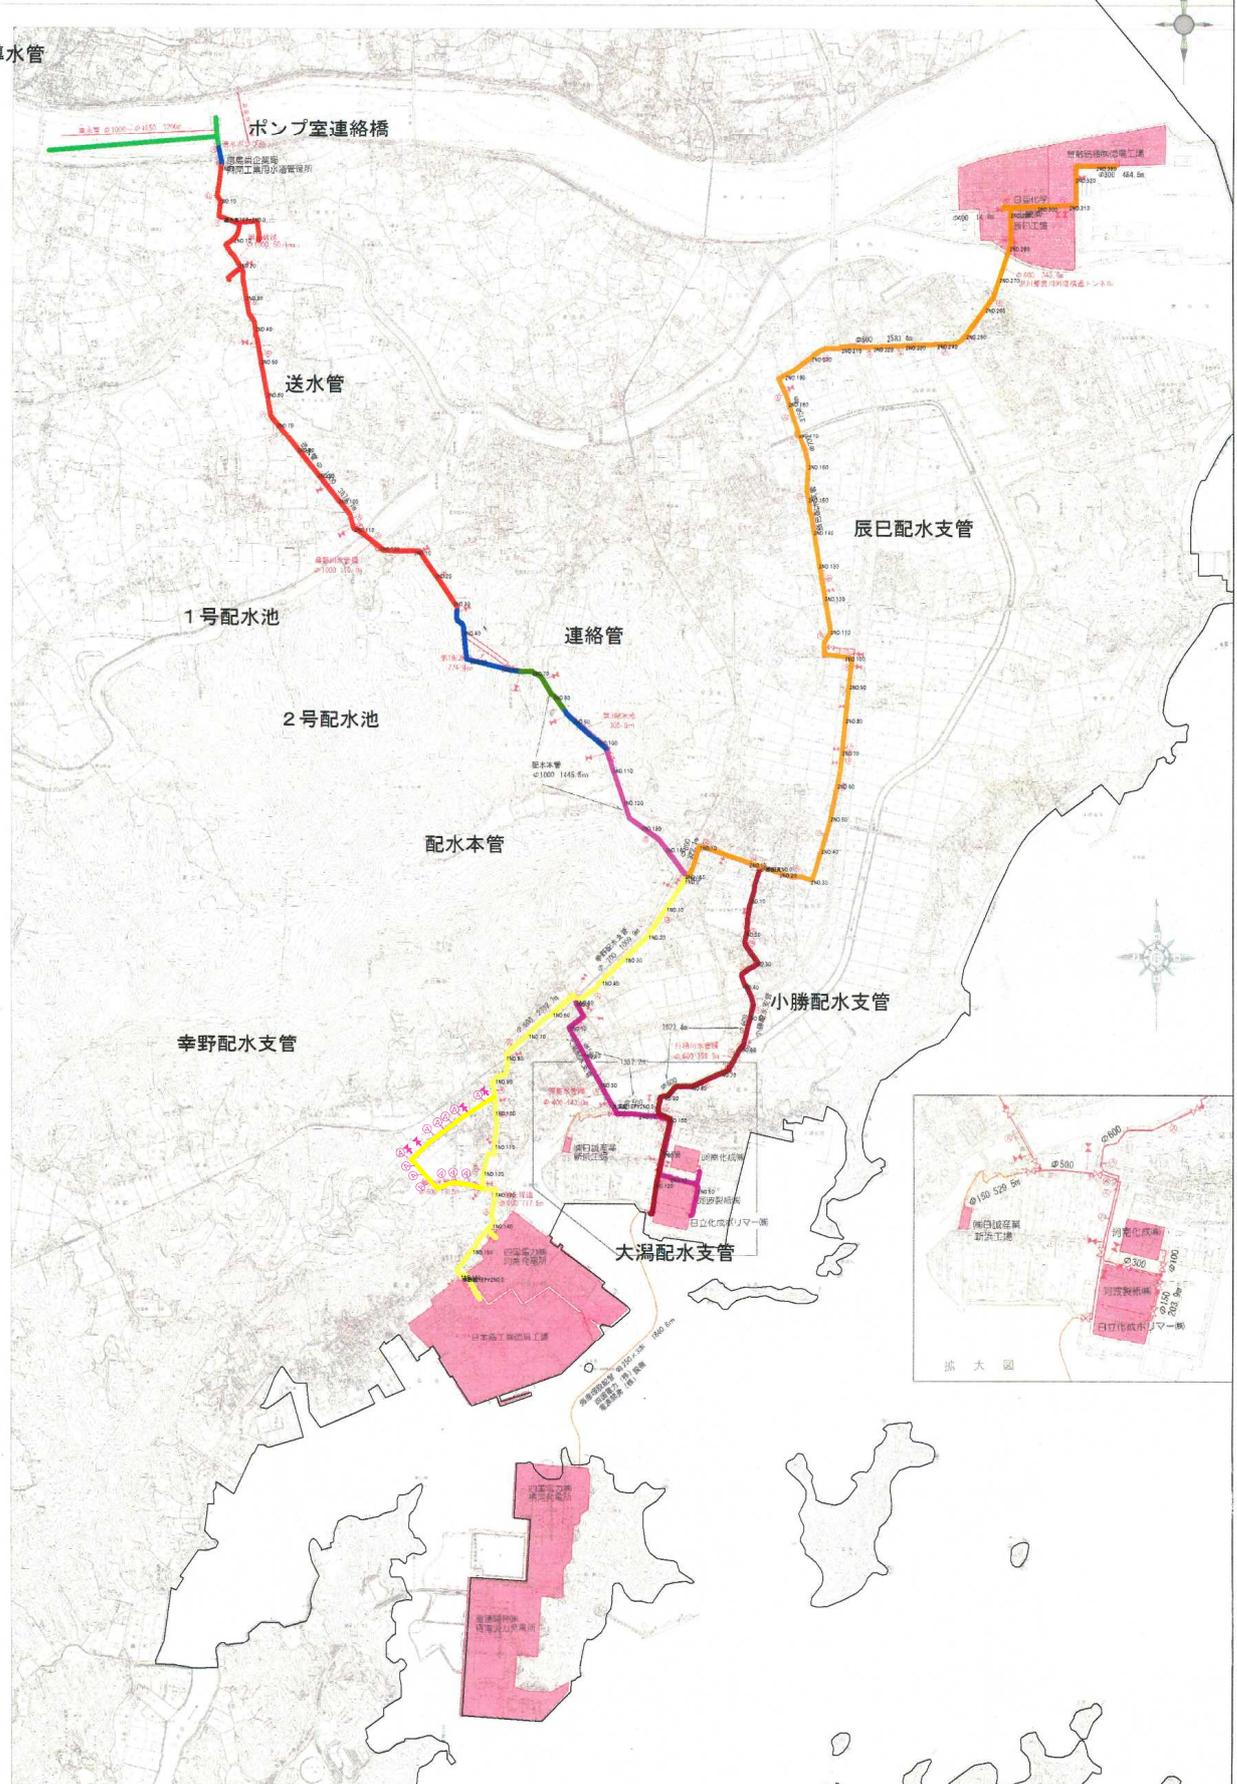

図面番号	第 2 号	図面総数	2	令和元年度
業務名	R1 企総管 吉野川北岸工業用水道他 管路弁室等点検業務			
図名	送水・配水管路概要図			
縮尺	—			
徳島県企業局				