


位置図 s=1/1000

①警戒標識「幅員減小」N=1箇所

①警戒標識「幅員減小」N=1箇所


(一) 出口太刀野線

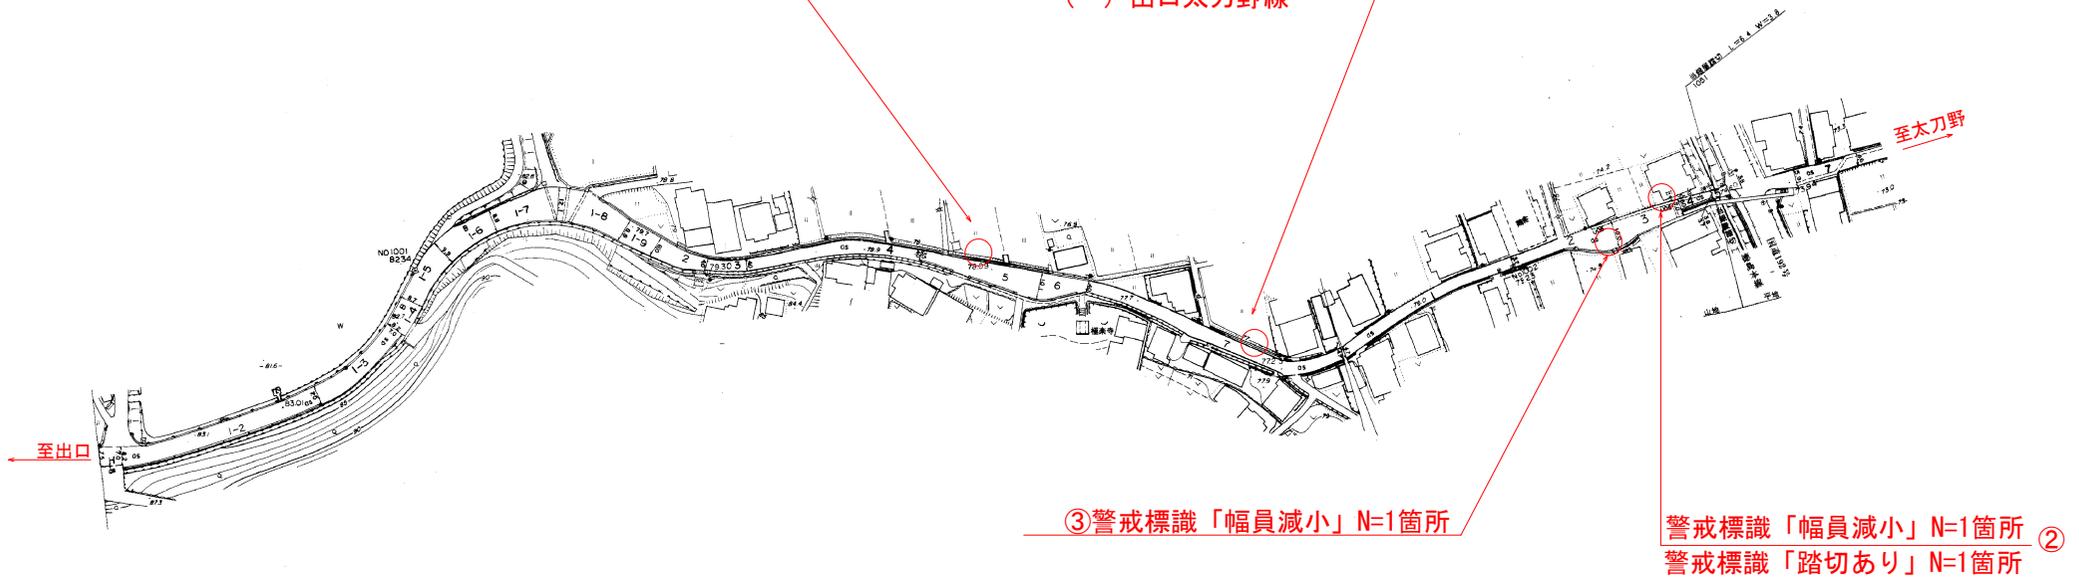

③警戒標識「幅員減小」N=1箇所

警戒標識「幅員減小」N=1箇所
警戒標識「踏切あり」N=1箇所 ②

(主) 三加茂東祖谷山線

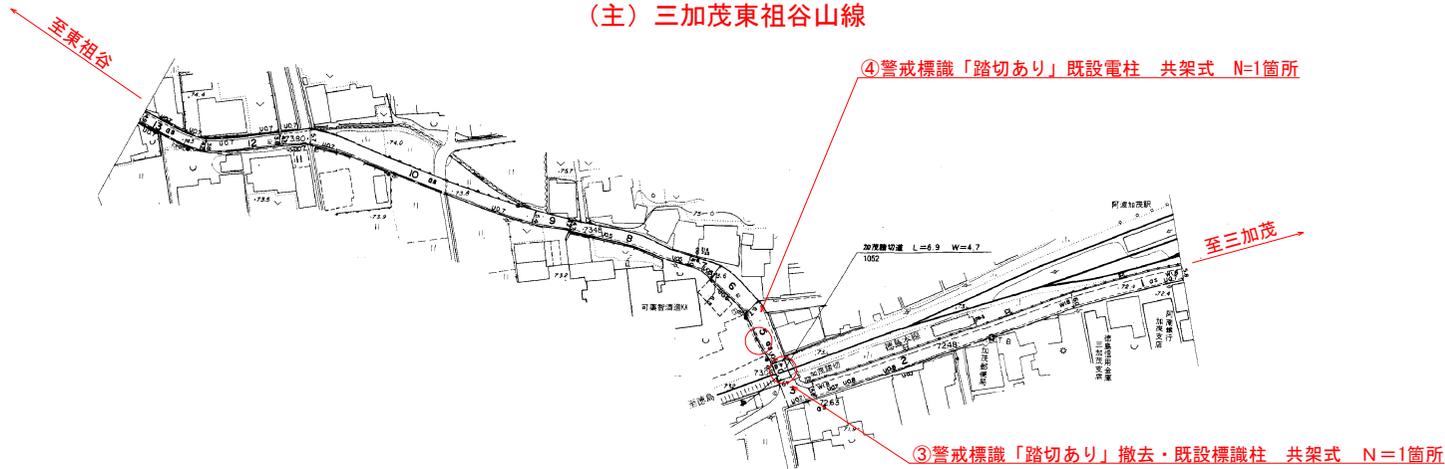

④警戒標識「踏切あり」既設電柱 共架式 N=1箇所


③警戒標識「踏切あり」撤去・既設標識柱 共架式 N=1箇所

実施設計図面

工事名	R1三土 出口太刀野線他 東・西庄他 標識工事		
路線名等	(一) 出口太刀野線他		
工事箇所	三好郡東みよし町西庄他		
図面名	位置図		
縮尺	s=1/1000	図面番号	1 / 4
会社名			
事業者名	徳島県西部総合民局県土整備部<三好>		

位置図 s=1/1000


(主) 鳴門池田線

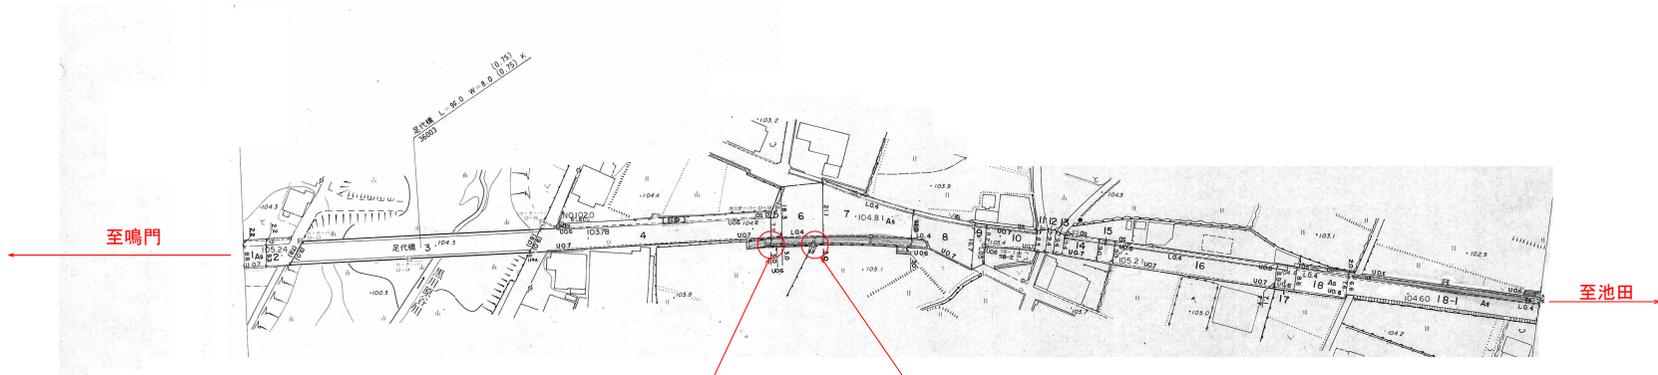

既設路側柱・補助標識 撤去

⑤指示標識「横断歩道」N=1箇所


⑥路線番号標識・補助標識 N=1箇所

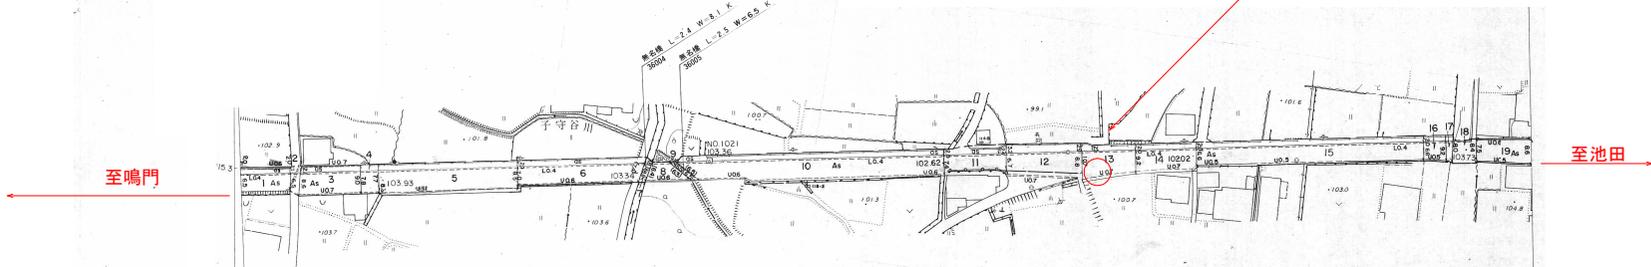


実施設計図面

工事名	R1三土 出口太刀野緑地 東・西庄他 標識工事
路線名等	(主) 出口太刀野緑地
工事箇所	三好郡東みよし町西庄他
図面名	位置図
縮尺	s=1/1000 図面番号 2 / 4
会社名	
事業者名	徳島県西部総合県民局県土整備部<三好>


標識板 S=1/20

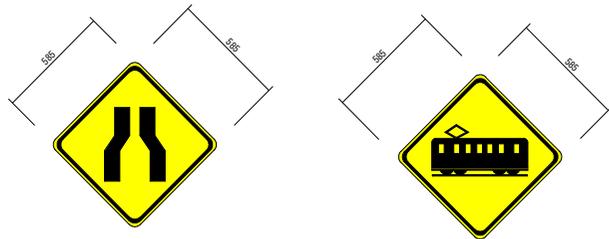


標識柱 S=1/20

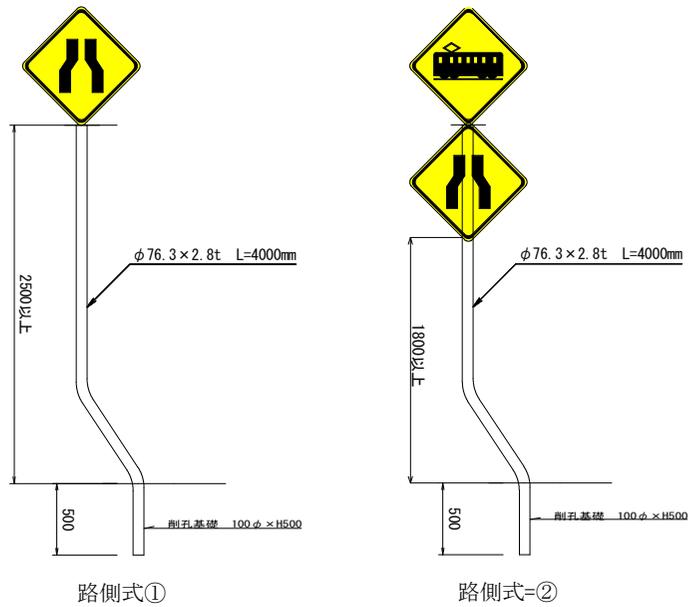


既設標識柱撤去・共架式③ s=1/100

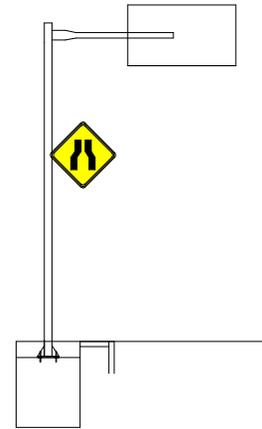

既設電柱 共架式④ S=1/100

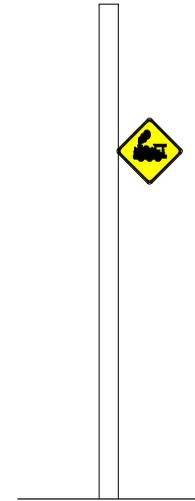

既設標識柱撤去 S=1/100

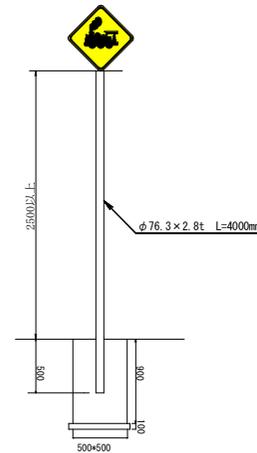



実施設計図面

工事名	R1三土 出口太刀野線他 東・西庄他 標識工事		
路線名等	(一) 出口太刀野線他		
工事箇所	三好郡東みよし町西庄他		
図面名	構造図		
縮尺	s=1/20	図面番号	3 / 4
会社名			
事業者名	徳島県西部総合県民局県土整備部<三好>		


標識板 S=1/20



標識柱 S=1/20

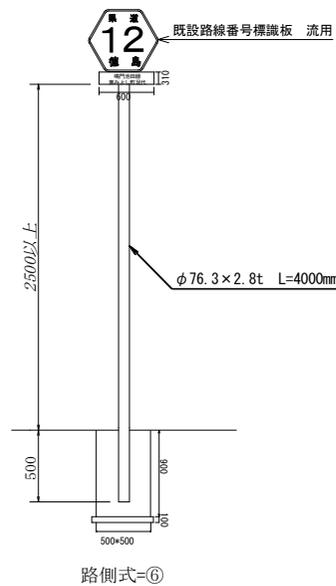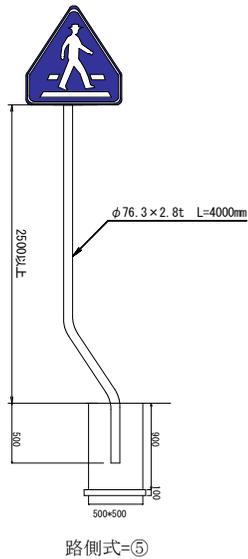

既設路側柱・補助標識撤去

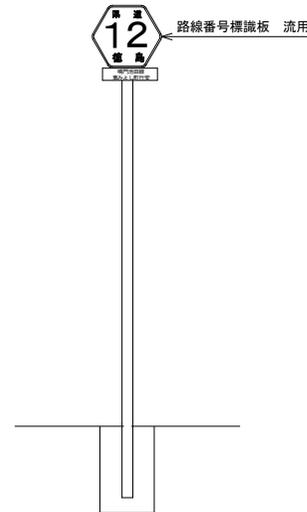

実施設計図面

工事名	R1三土 出口太刀野線他 東・西庄他 標識工事		
路線名等	(一) 出口太刀野線他		
工事箇所	三好郡東みよし町西庄他		
図面名	構造図		
縮尺	s=1/20	図面番号	4 / 4
会社名			
事業者名	徳島県西部総合県民局県土整備部<三好>		