


# 位置図

工事名：R1徳土 宮倉徳島線 徳・大谷他 舗装工事（2）

工事箇所：徳島市大谷町新堤他（第2分割）

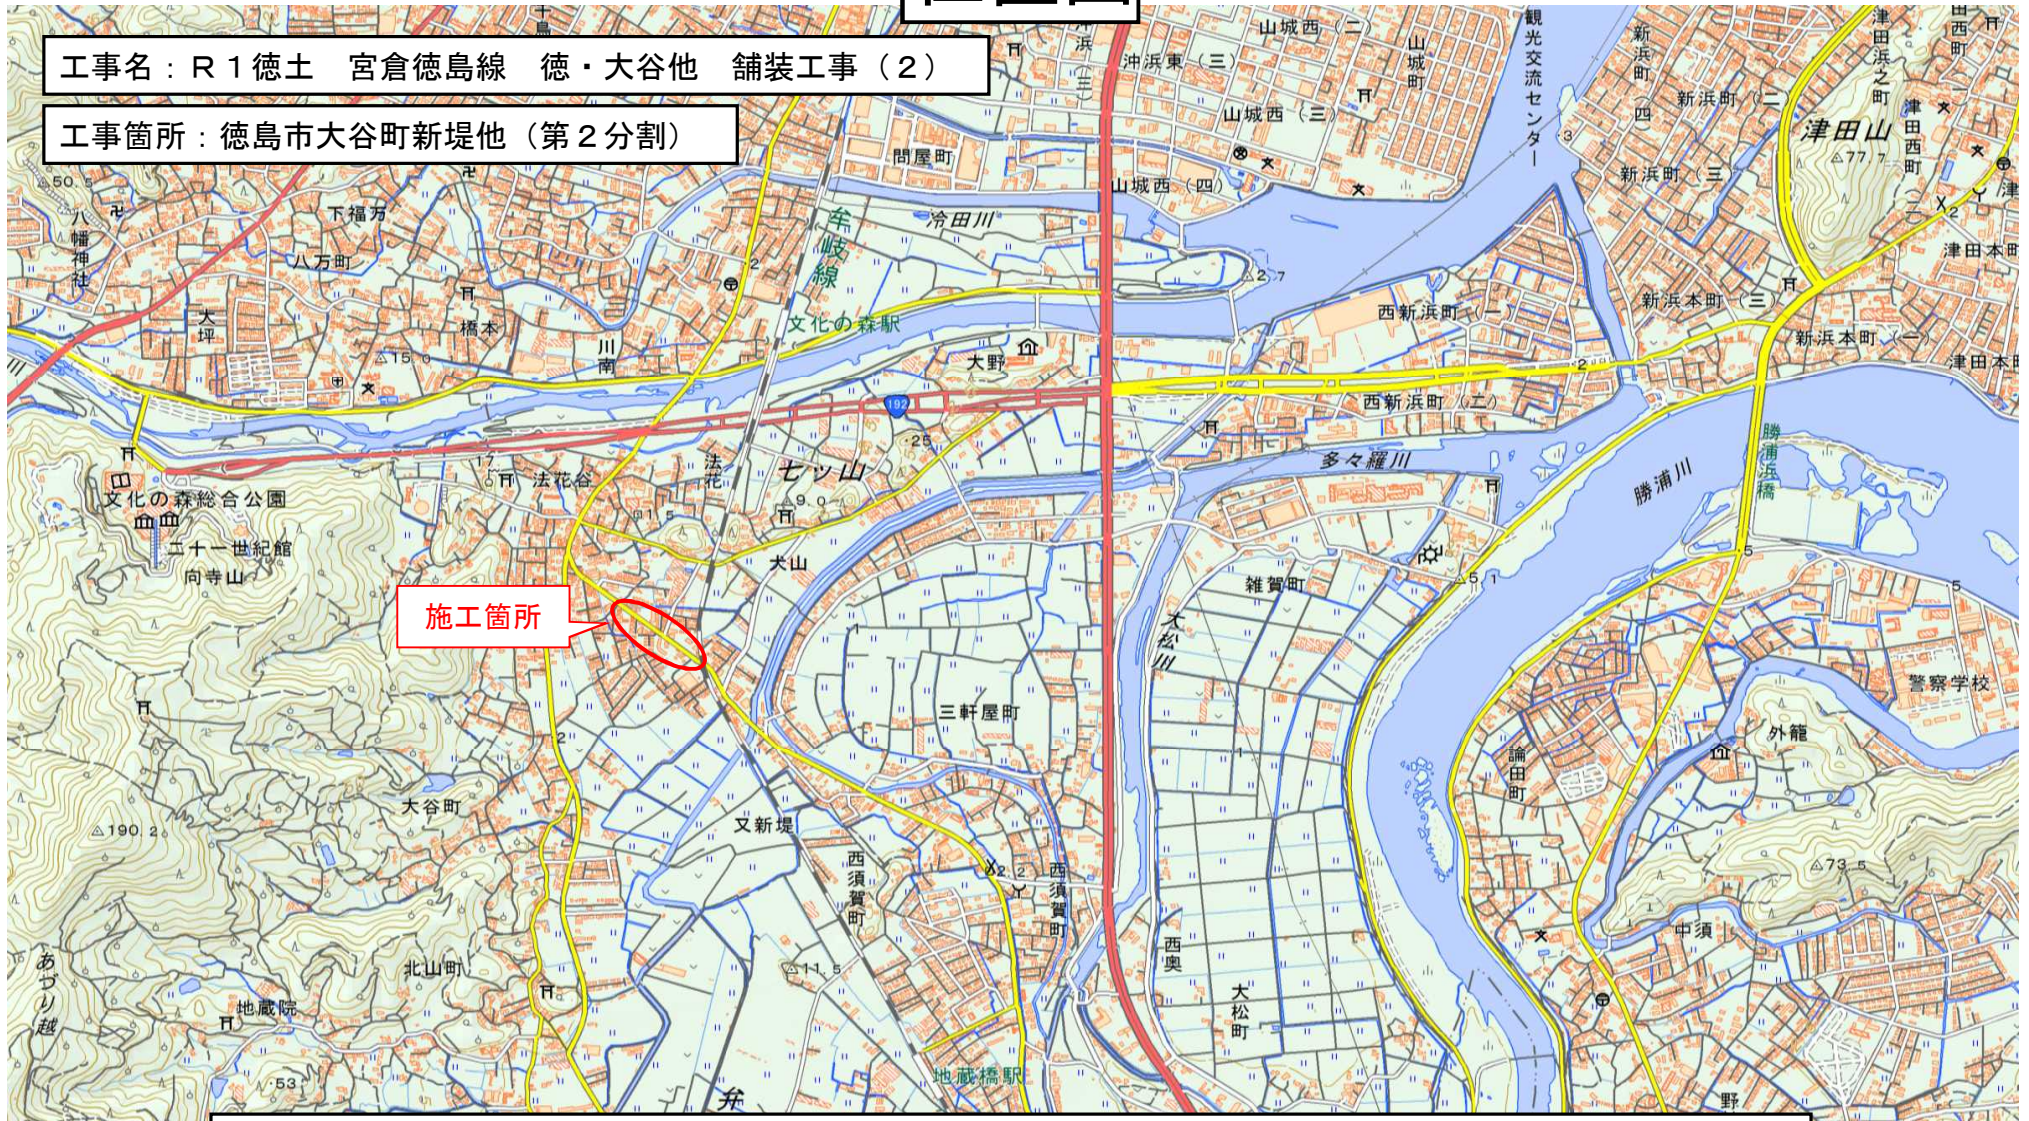

施工箇所

この地図は、国土地理院長の承認を得て、同院発行の電子地形図25000を複製したものである。（承認番号 令元情複、第217号）  
この地図を複製して使用する場合は、国土地理院の長の承認を得る必要があります。