



打樋川排水機場(参考図①)

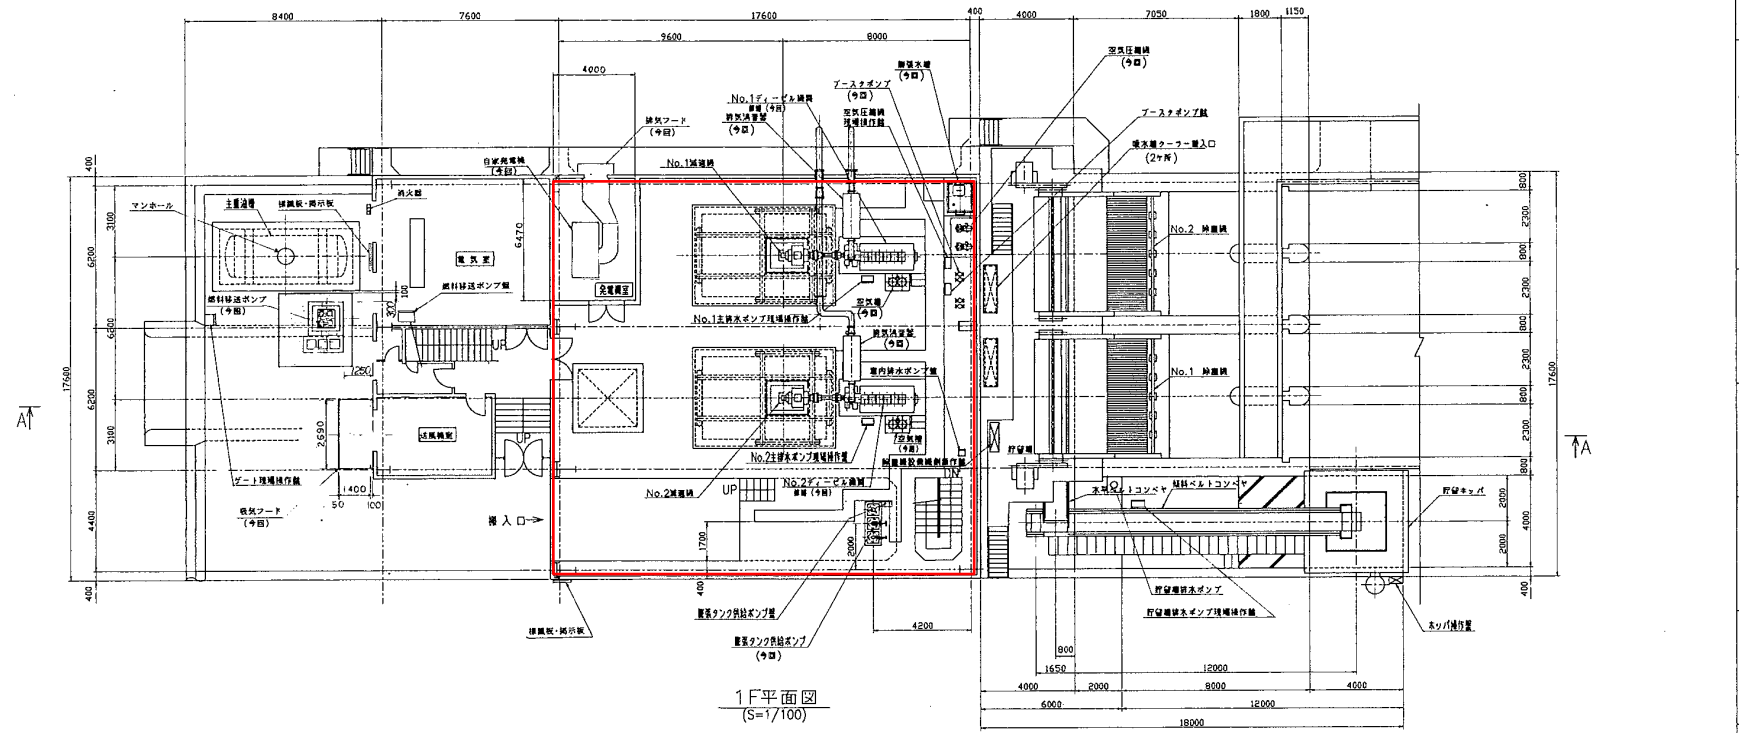

打樋川排水機場(参考図②)

照明設置箇所

型式	立軸斜流ポンプ
ポンプ口径	φ1800mm
吐出量	402m ³ /min
全揚程	2.6m
回転数	150min ⁻¹
エンジン出力	280kw(380ps)
台数	2台

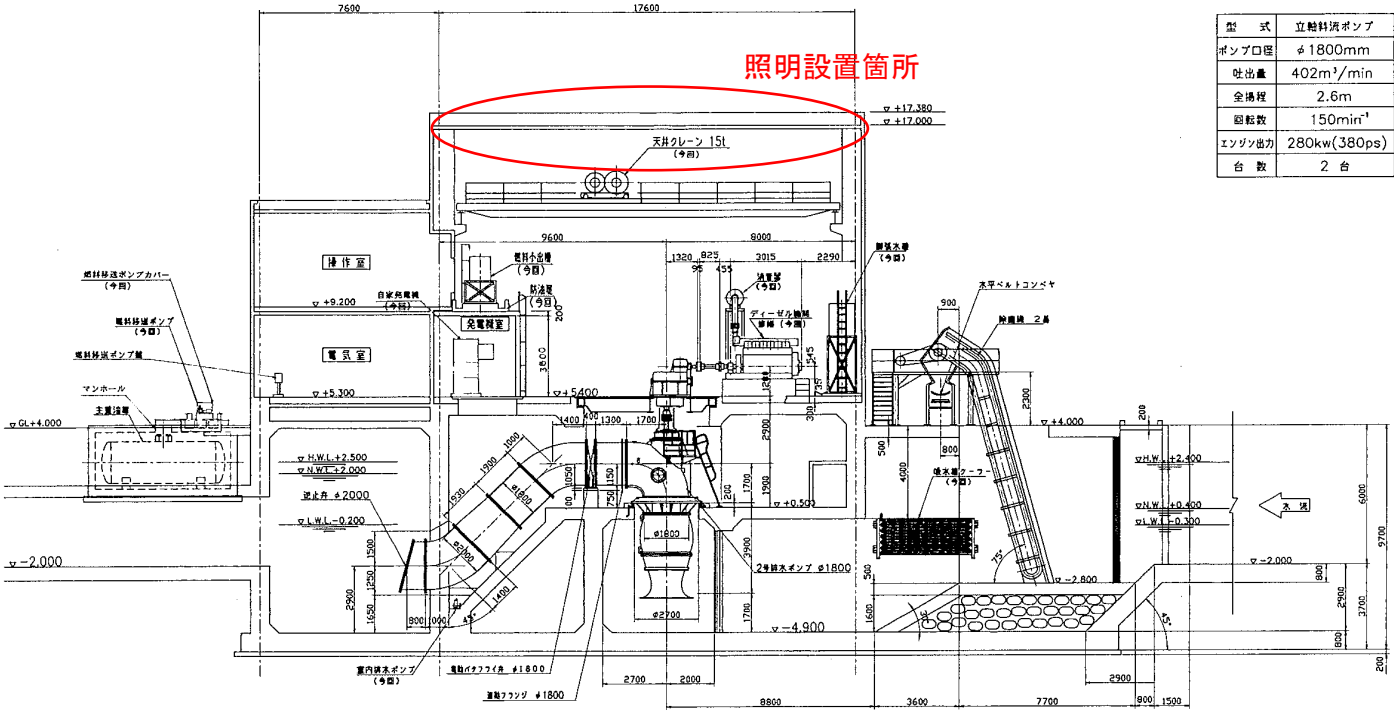

A-A断面図
(S=1/100)