
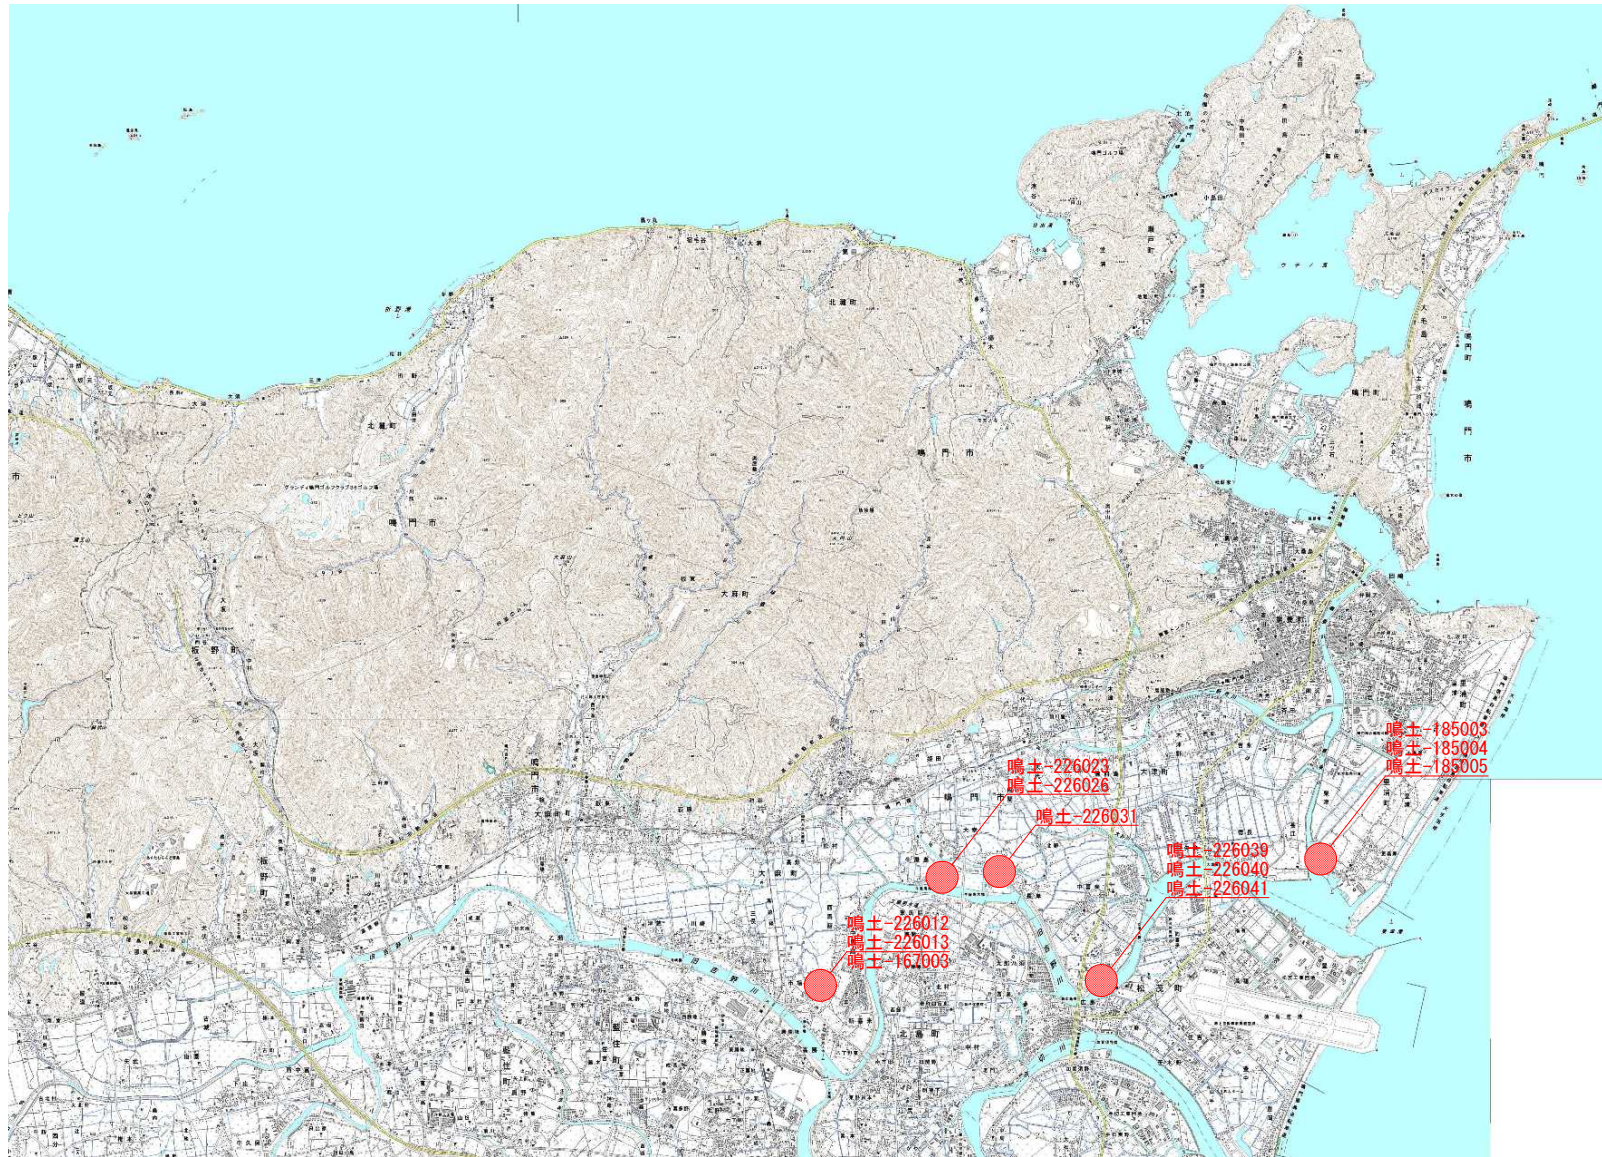


1 / 25000

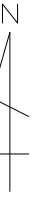

この地図は、国土地理院長の承認を得て、同院発行の電子地形図25000を複製したものである。(承認番号 令元情複、第217号)
この地図を複製して使用する場合は、国土地理院長の承認を得る必要があります。


・数量表

津慈広島線	鳴土-226012	共架式	撤去新設	津慈広島線	鳴土-226040	共架式	撤去新設	北島池谷停車場線	鳴土-167003	共架式	撤去新設	
	鳴土-226013	共架式	撤去新設		鳴土-226041	共架式	撤去新設					
	鳴土-226023	共架式	撤去新設									
	鳴土-226026	共架式	撤去新設		粟津港線	鳴土-185003	共架式		撤去新設			
	鳴土-226031	共架式	撤去新設			鳴土-185004	共架式		撤去新設			
	鳴土-226039	共架式	撤去新設			鳴土-185005	共架式		撤去新設			

実施設計図面

工事名	R1徳土 津慈広島線他 松・広島他 道路照明設備工事		
路線名等	津慈広島線他		
工事箇所	板野郡松茂町広島他		
図名	位置図		
縮尺	図示	図面番号	1 / 2
会社名			
事業者名	東部県土整備局<徳島>		

照明灯（共架型）

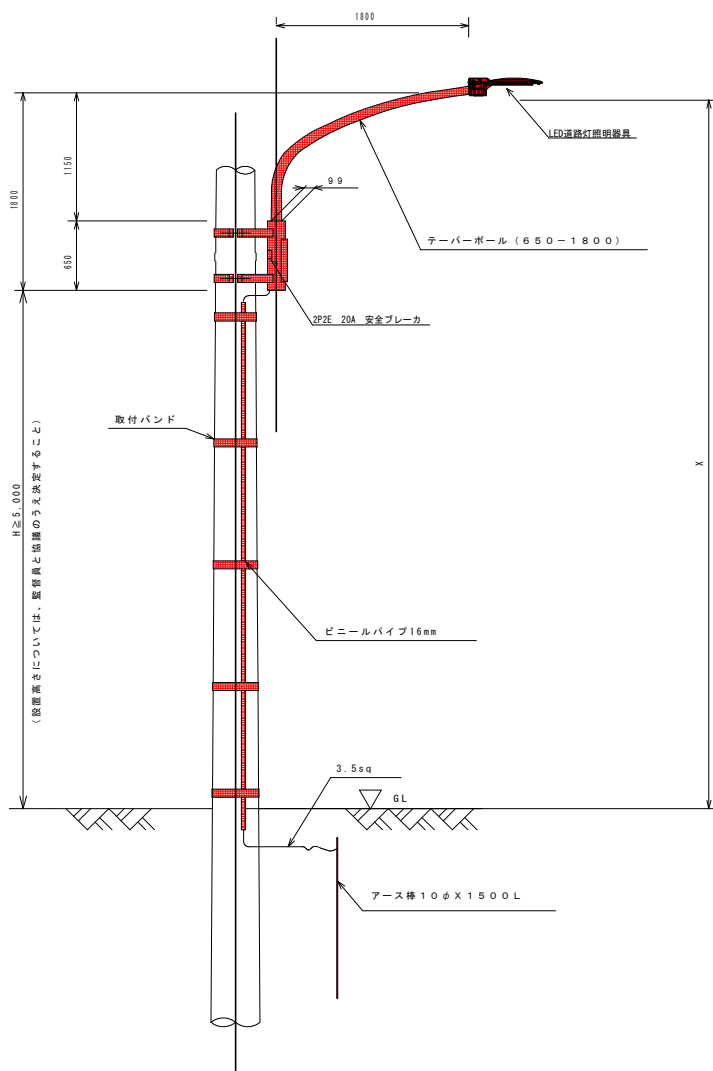

供架式照明灯姿図 S = 1 / 4 0

ポール高さ	全高	根元径	ポール出幅
1150	1800	99	1800

数量計算等1基当り

品名	形状・寸法	数量
テーパーポール	出幅1800 垂径φ99	1 基
取付バンド	ステンレスバンド	5 組
アース棒	10mm X 1500mm	1 本
アース線	IV3. 5sq	6 m
電線	VVR2. 0mm-2C	4 m
電線	VVR2. 0mm-3C	2 m
ビニールパイプ	H1616mm	5 m
安全ブレーカ	B-2EA 2P2E/20A	1 個


設置位置の決定後、使用材料の数量が変更となる場合は、監督員と協議を行うこと。

数量計算等灯具取替1基当り

灯具	LED照明器具	1 台
----	---------	-----

照明灯灯具外形図 S=1:20

(参考図)

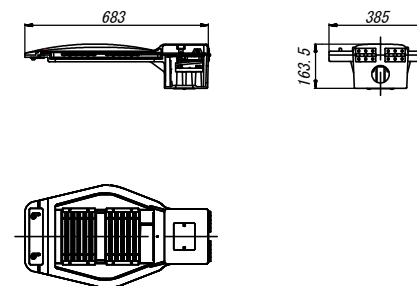

照明規格

H- 8m LED照明100W

灯具は、同等品以上とする。

実施設計図面

工事名	R1徳士 津慈広島線他		
路線名等	松・広島他 道路照明設備工事		
工事箇所	津慈広島線他		
工事箇所	板野郡松茂町広島他		
図面名	照明灯姿図		
縮尺	図示	図面番号	2 / 2
会社名			
事業者名	徳島県東部県土整備局<徳島>		