


位置図

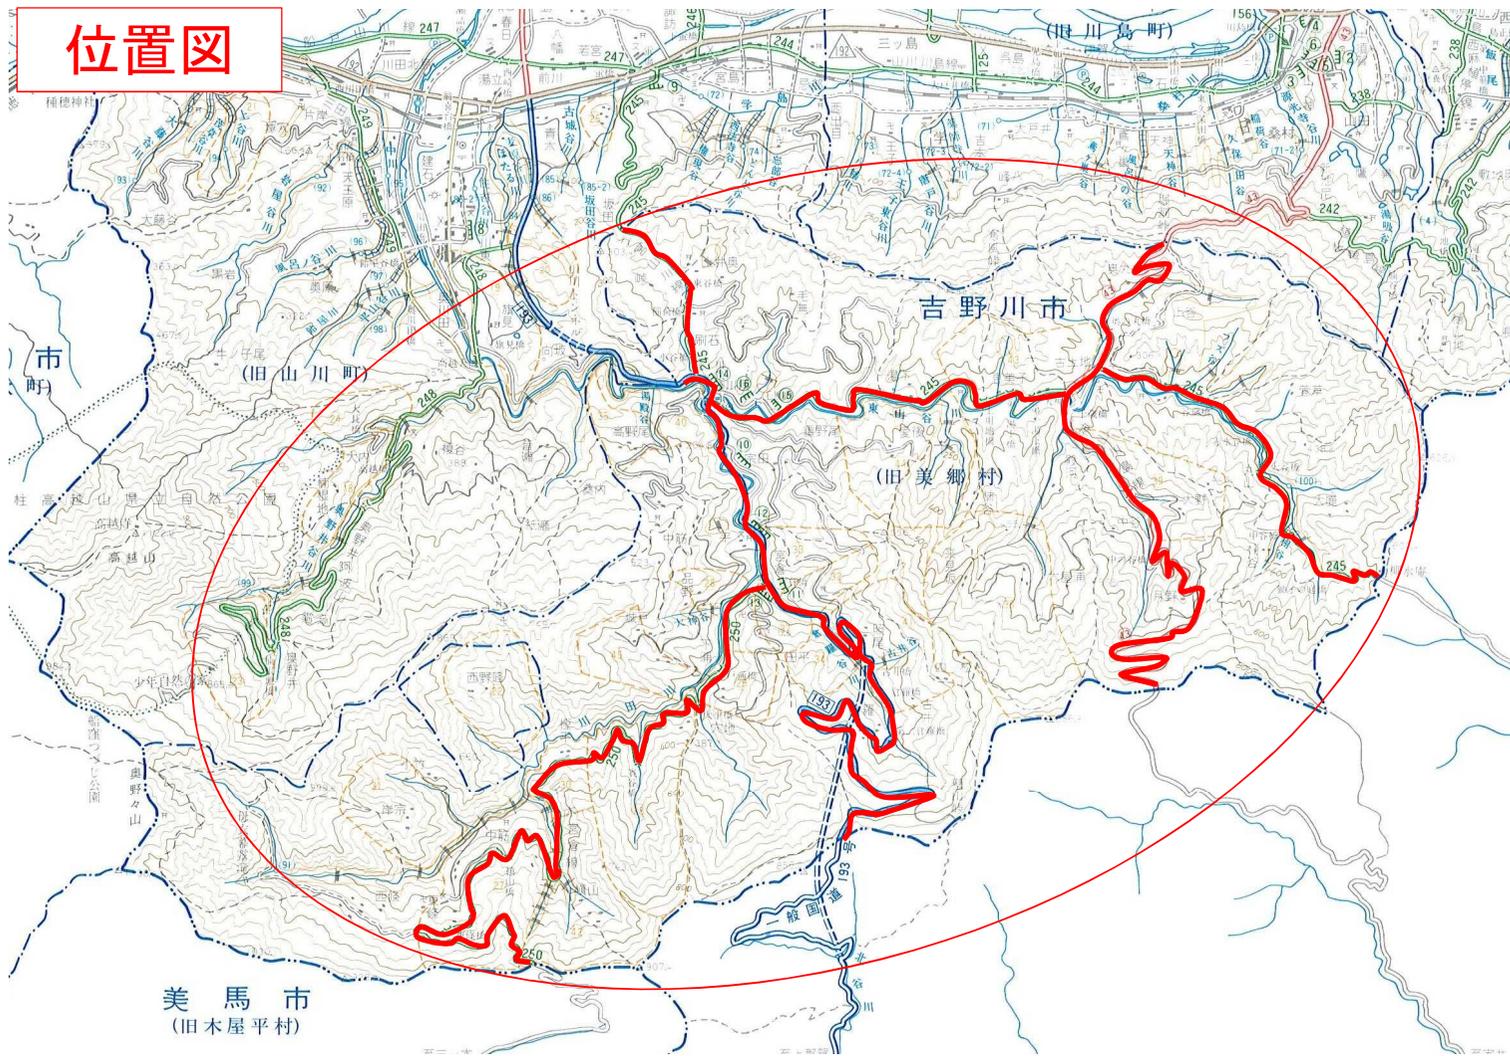

実施設計図面

業務名	R1吉土 神山川島線他 吉・美郷奥丸他 道路排水施設等維持業務		
路線名等	(主)神山川島線他		
業務箇所	吉野川市美郷字奥丸他		
図面名	位置図		
縮尺	-	図面番号	1/1
事業者名	東部県土整備局<吉野川>		