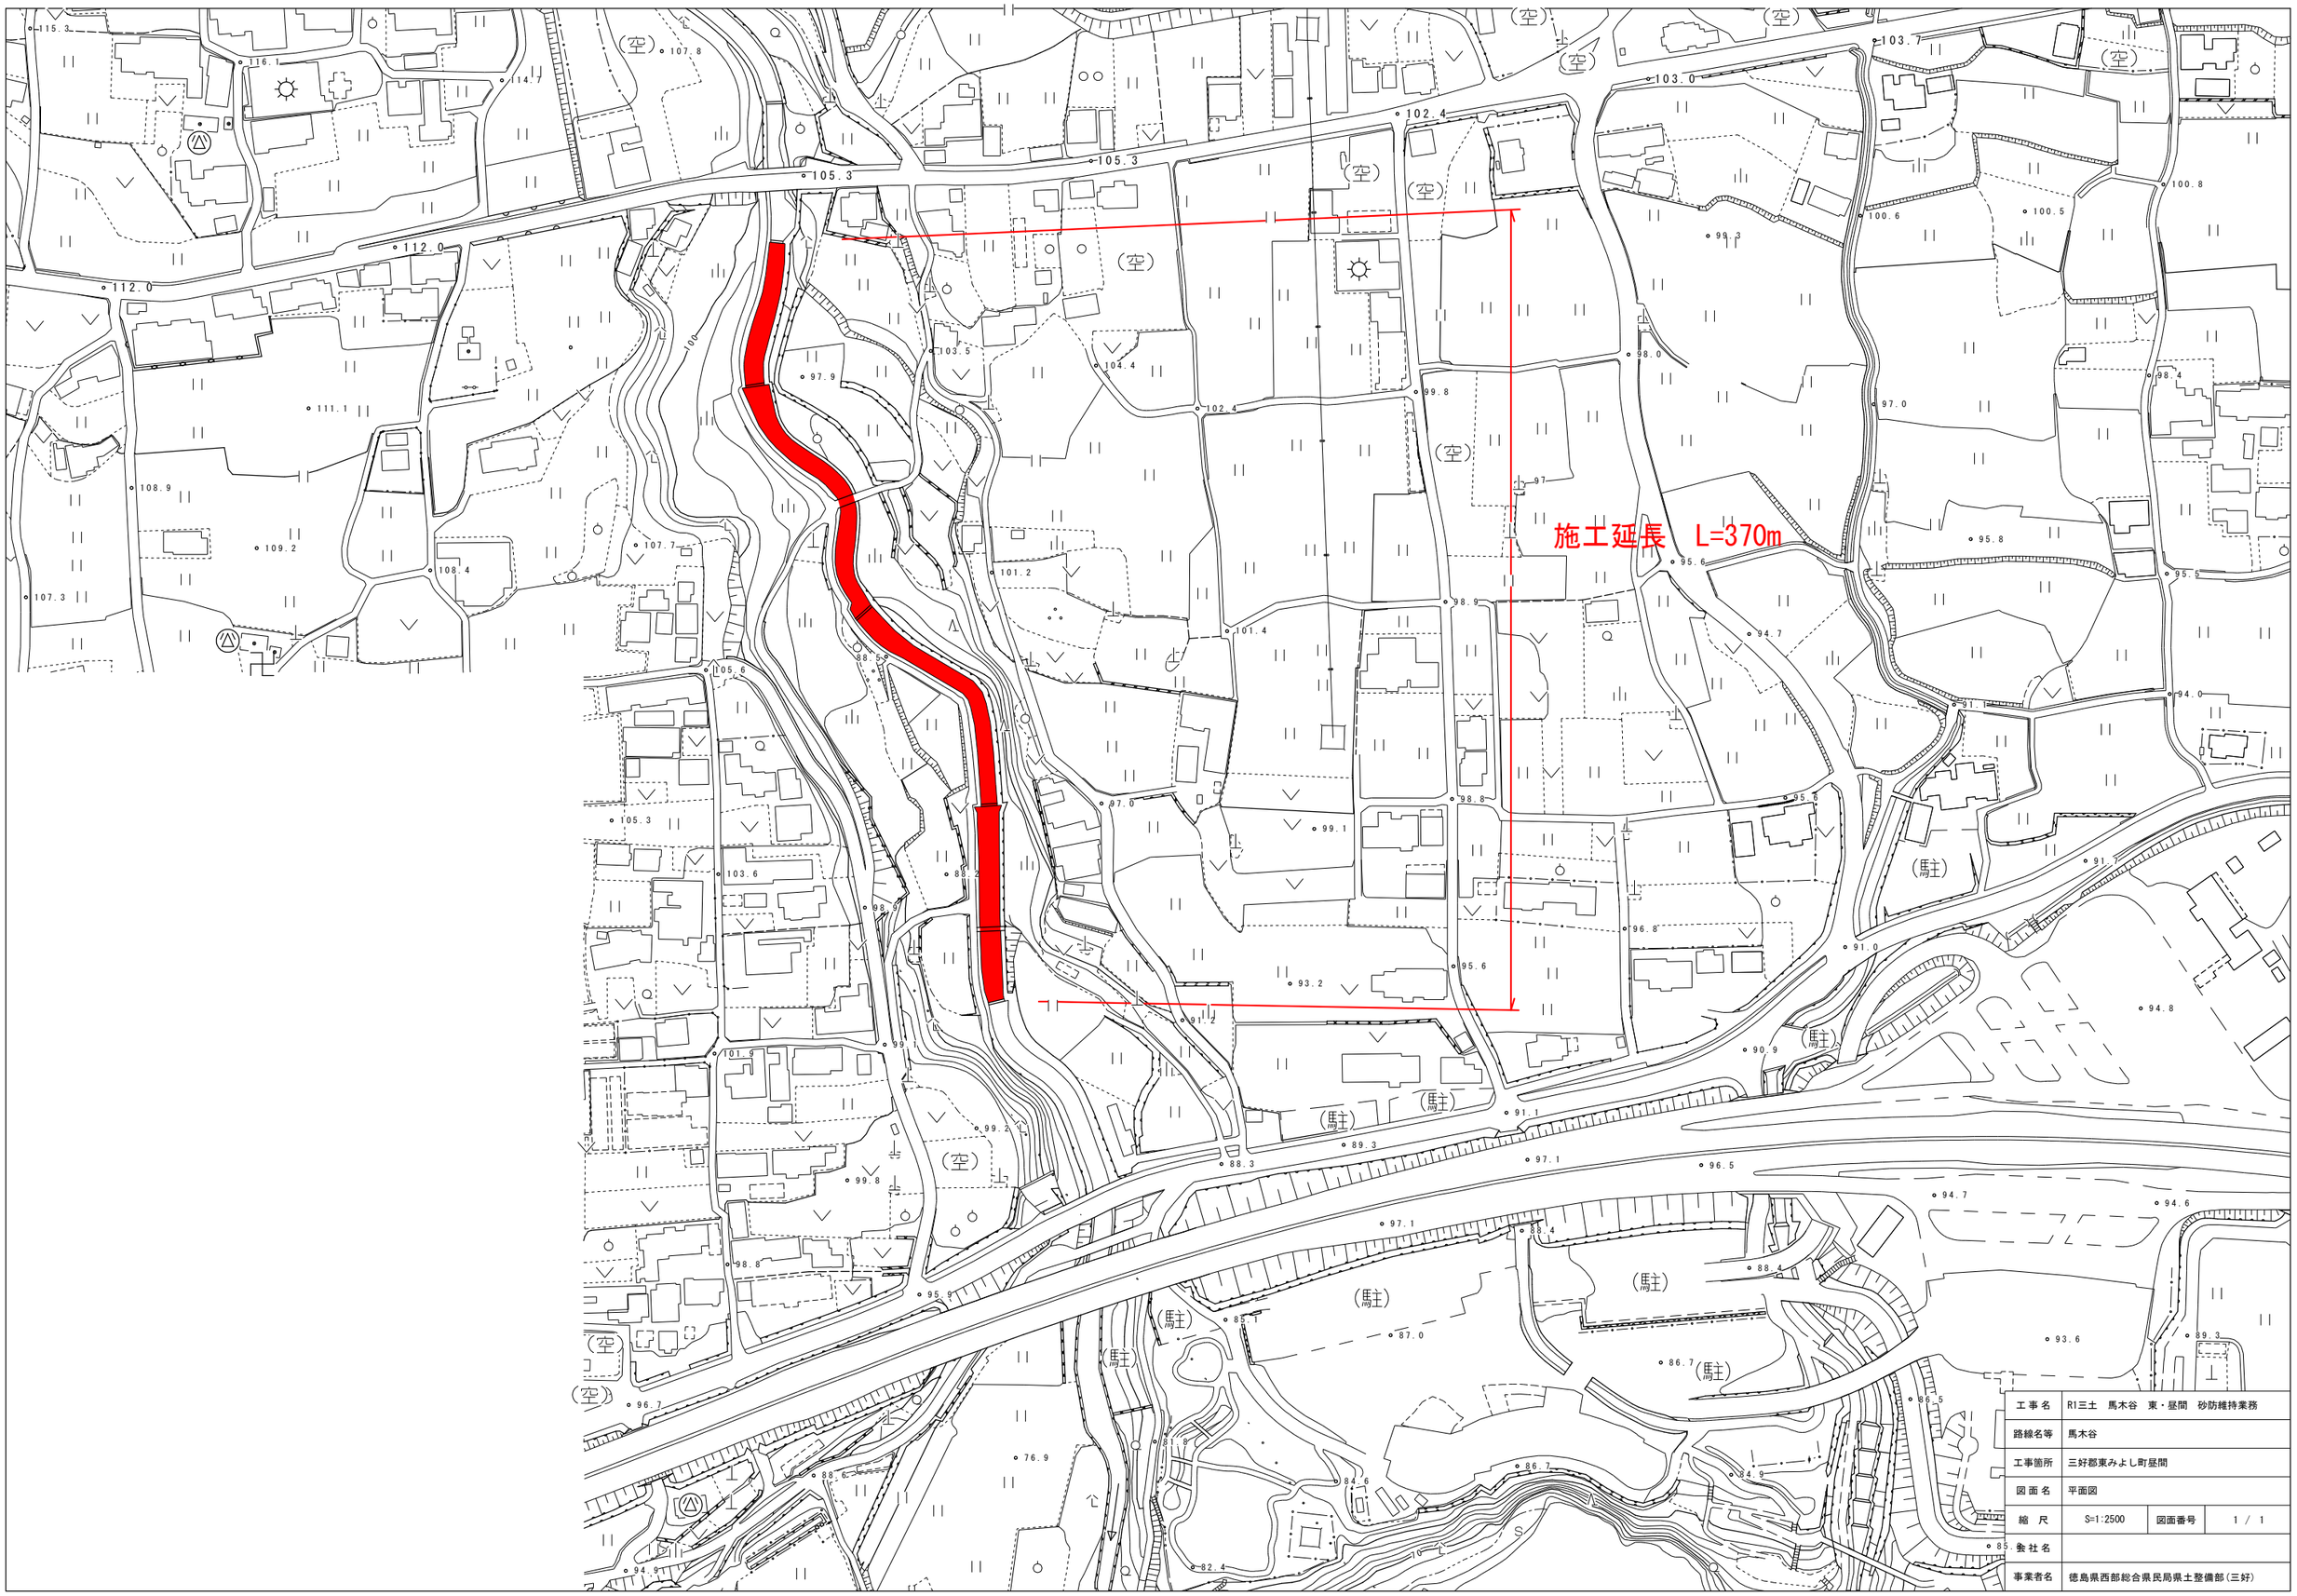

工事名	R1三土　馬木谷　東・昼間　砂防維持業務		
路線名等	馬木谷		
工事箇所	三好郡東みよし町昼間		
図面名	平面図		
縮　尺	S=1:2500	図面番号	1 / 1
会社名			
事業者名	徳島県西部総合県民局県土整備部(三好)		