


立竹木位置図

S=1/2,500

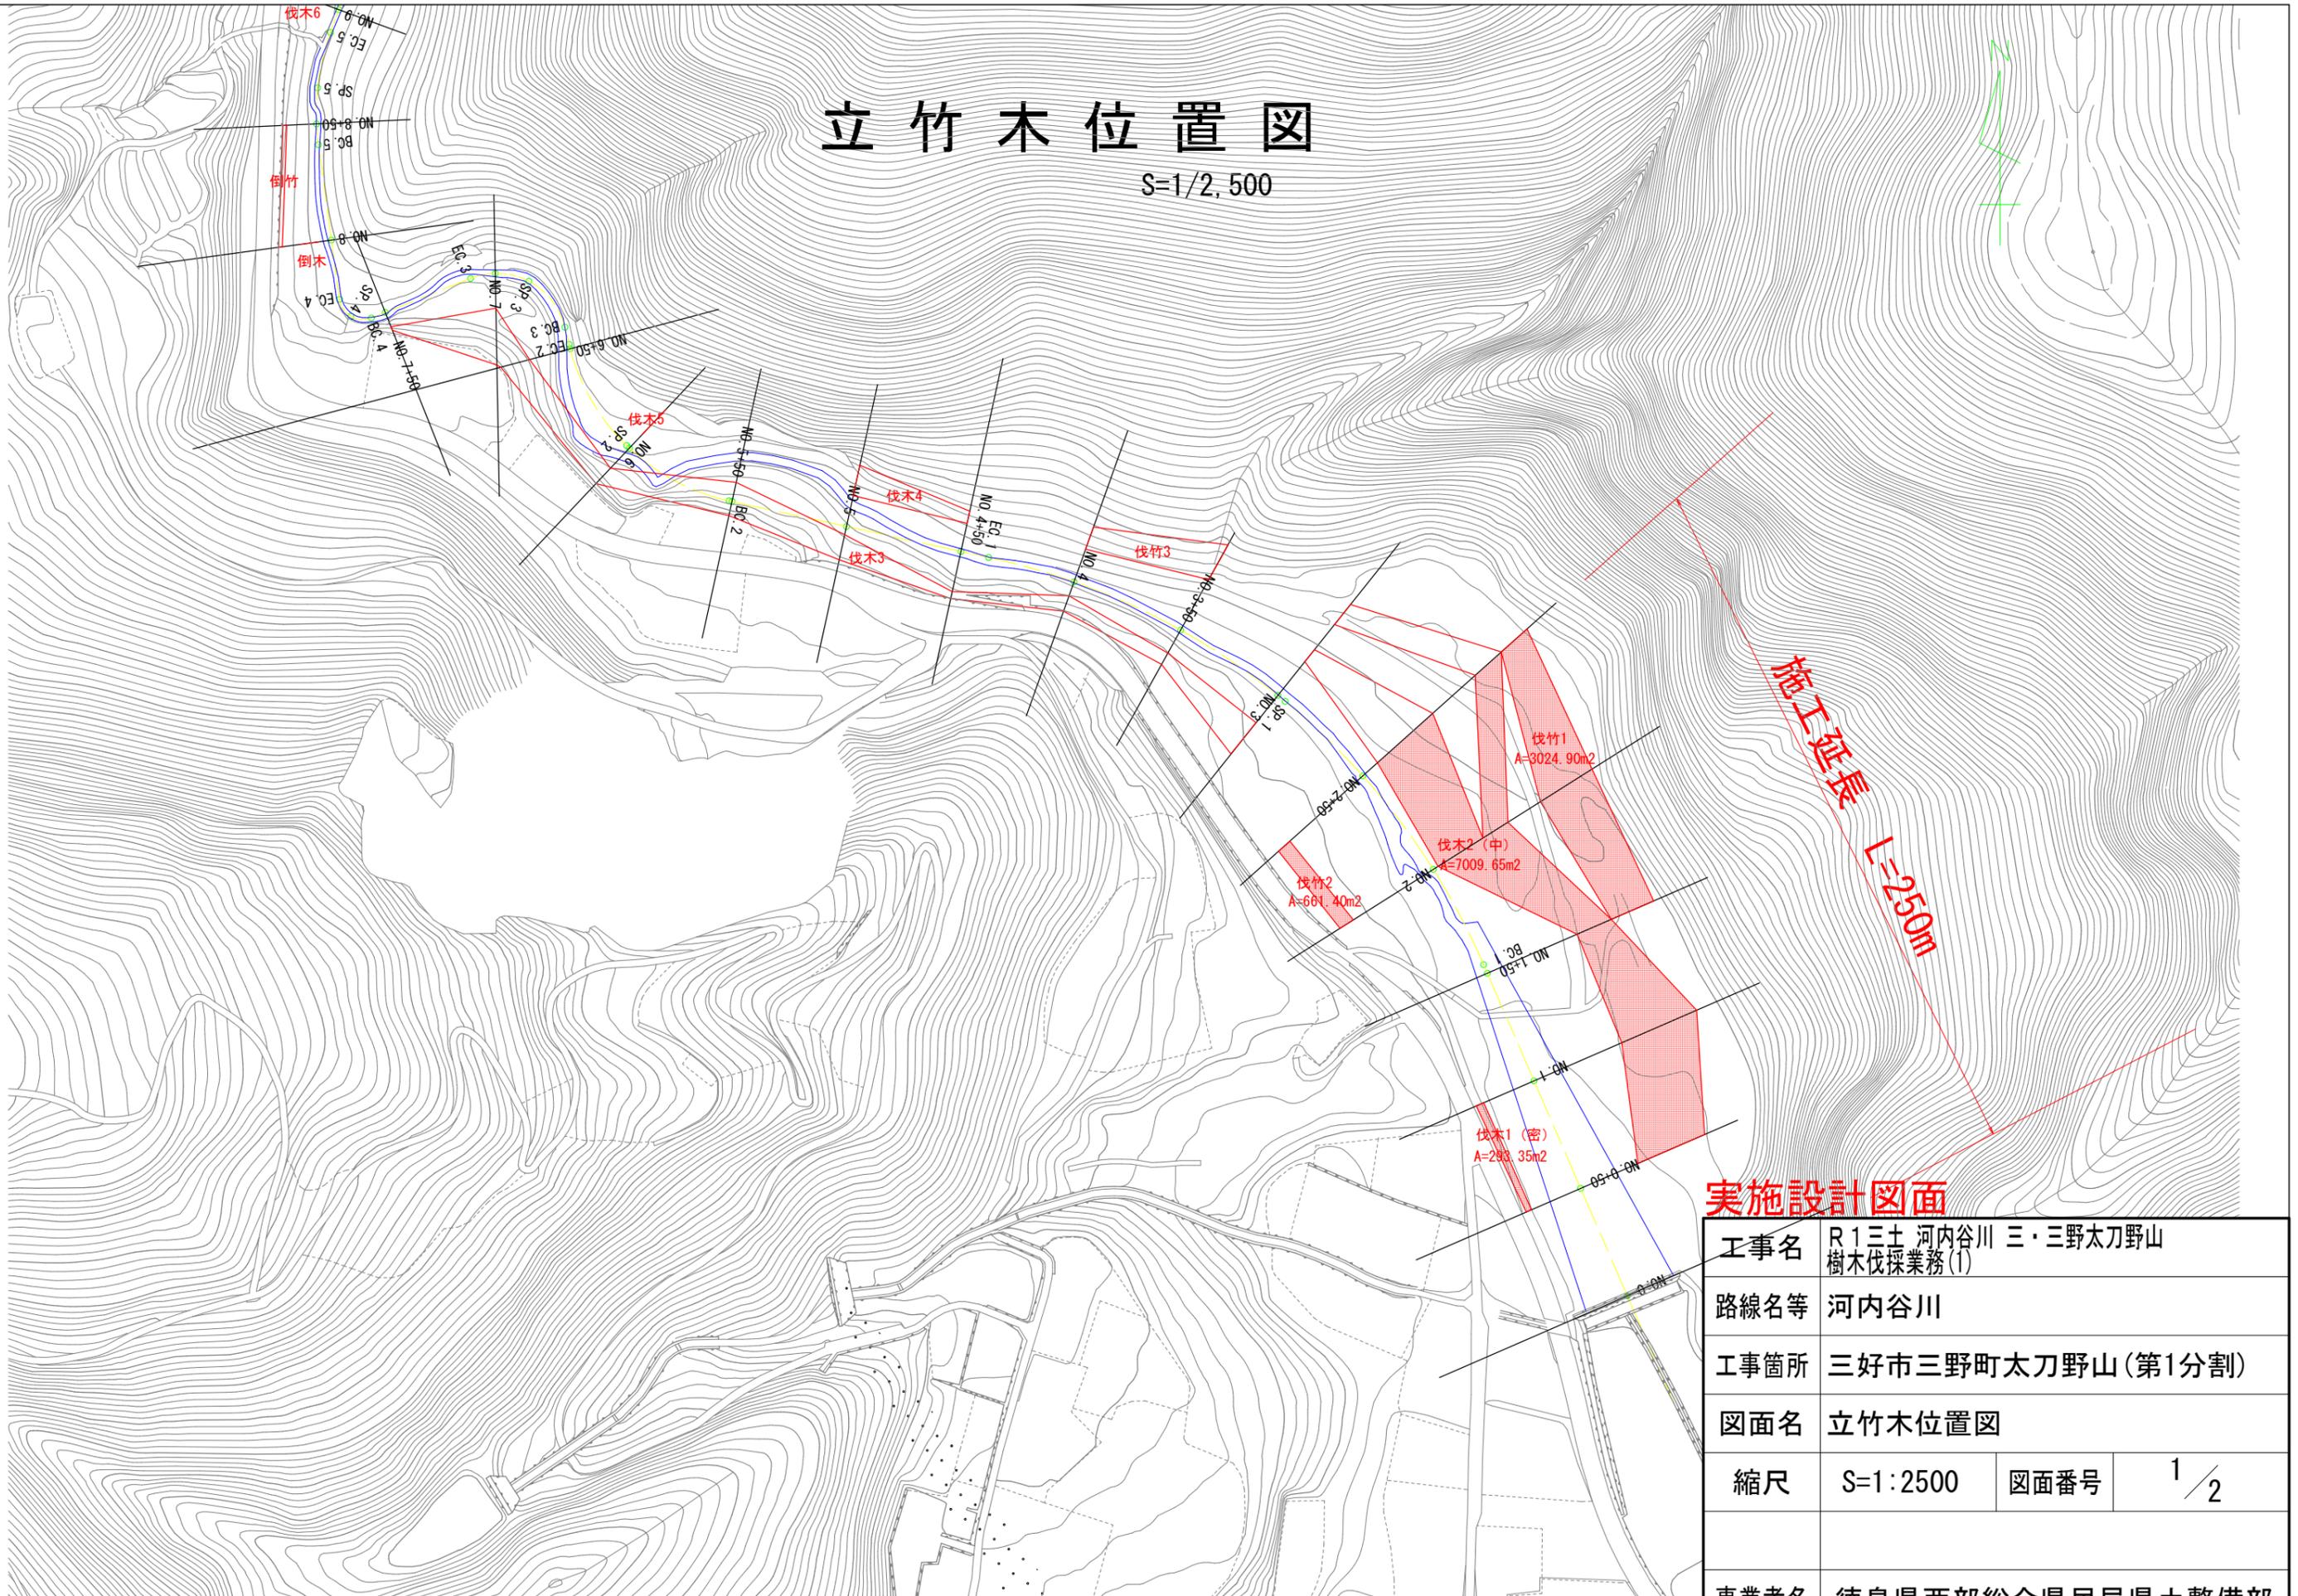


実施設計図面

工事名	R1三土 河内谷川 三・三野太刀野山 樹木伐採業務(1)		
路線名等	河内谷川		
工事箇所	三好市三野町太刀野山(第1分割)		
図面名	立竹木位置図		
縮尺	S=1:2500	図面番号	1/2
事業者名	徳島県西部総合県民局県土整備部		

標準断面図

縮尺 1/200

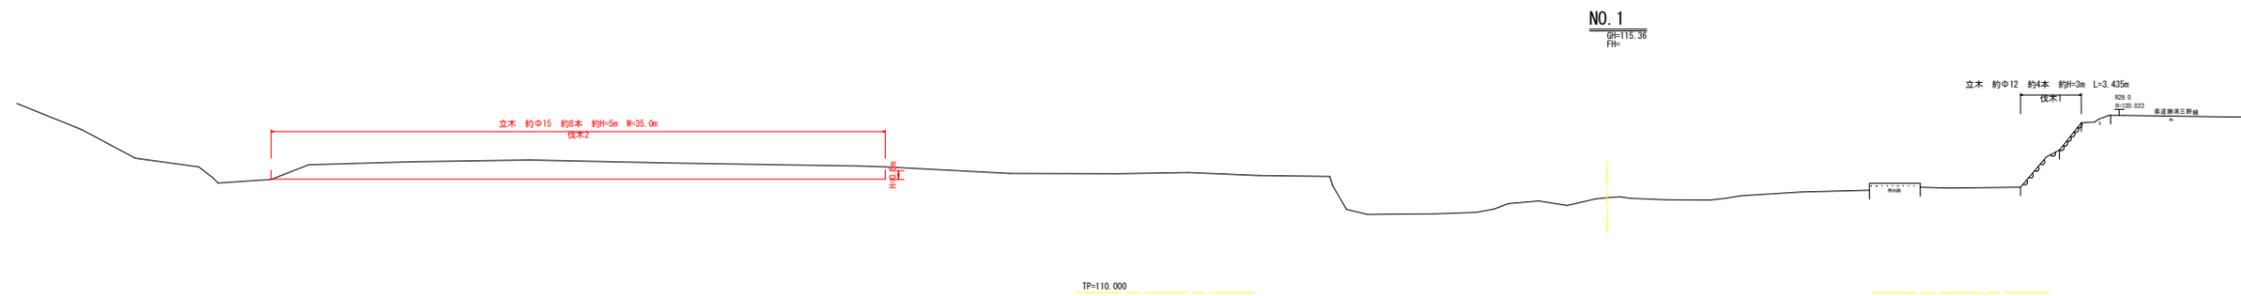

実施設計図面

工事名	R1三土 河内谷川 三・三野太刀野山 樹木伐採業務(1)		
路線名等	河内谷川		
工事箇所	三好市三野町太刀野山(第1分割)		
図面名	標準断面図		
縮尺	S=1:200	図面番号	2/2
事業者名	徳島県西部総合県民局県土整備部		