


 は、撤去を示す。

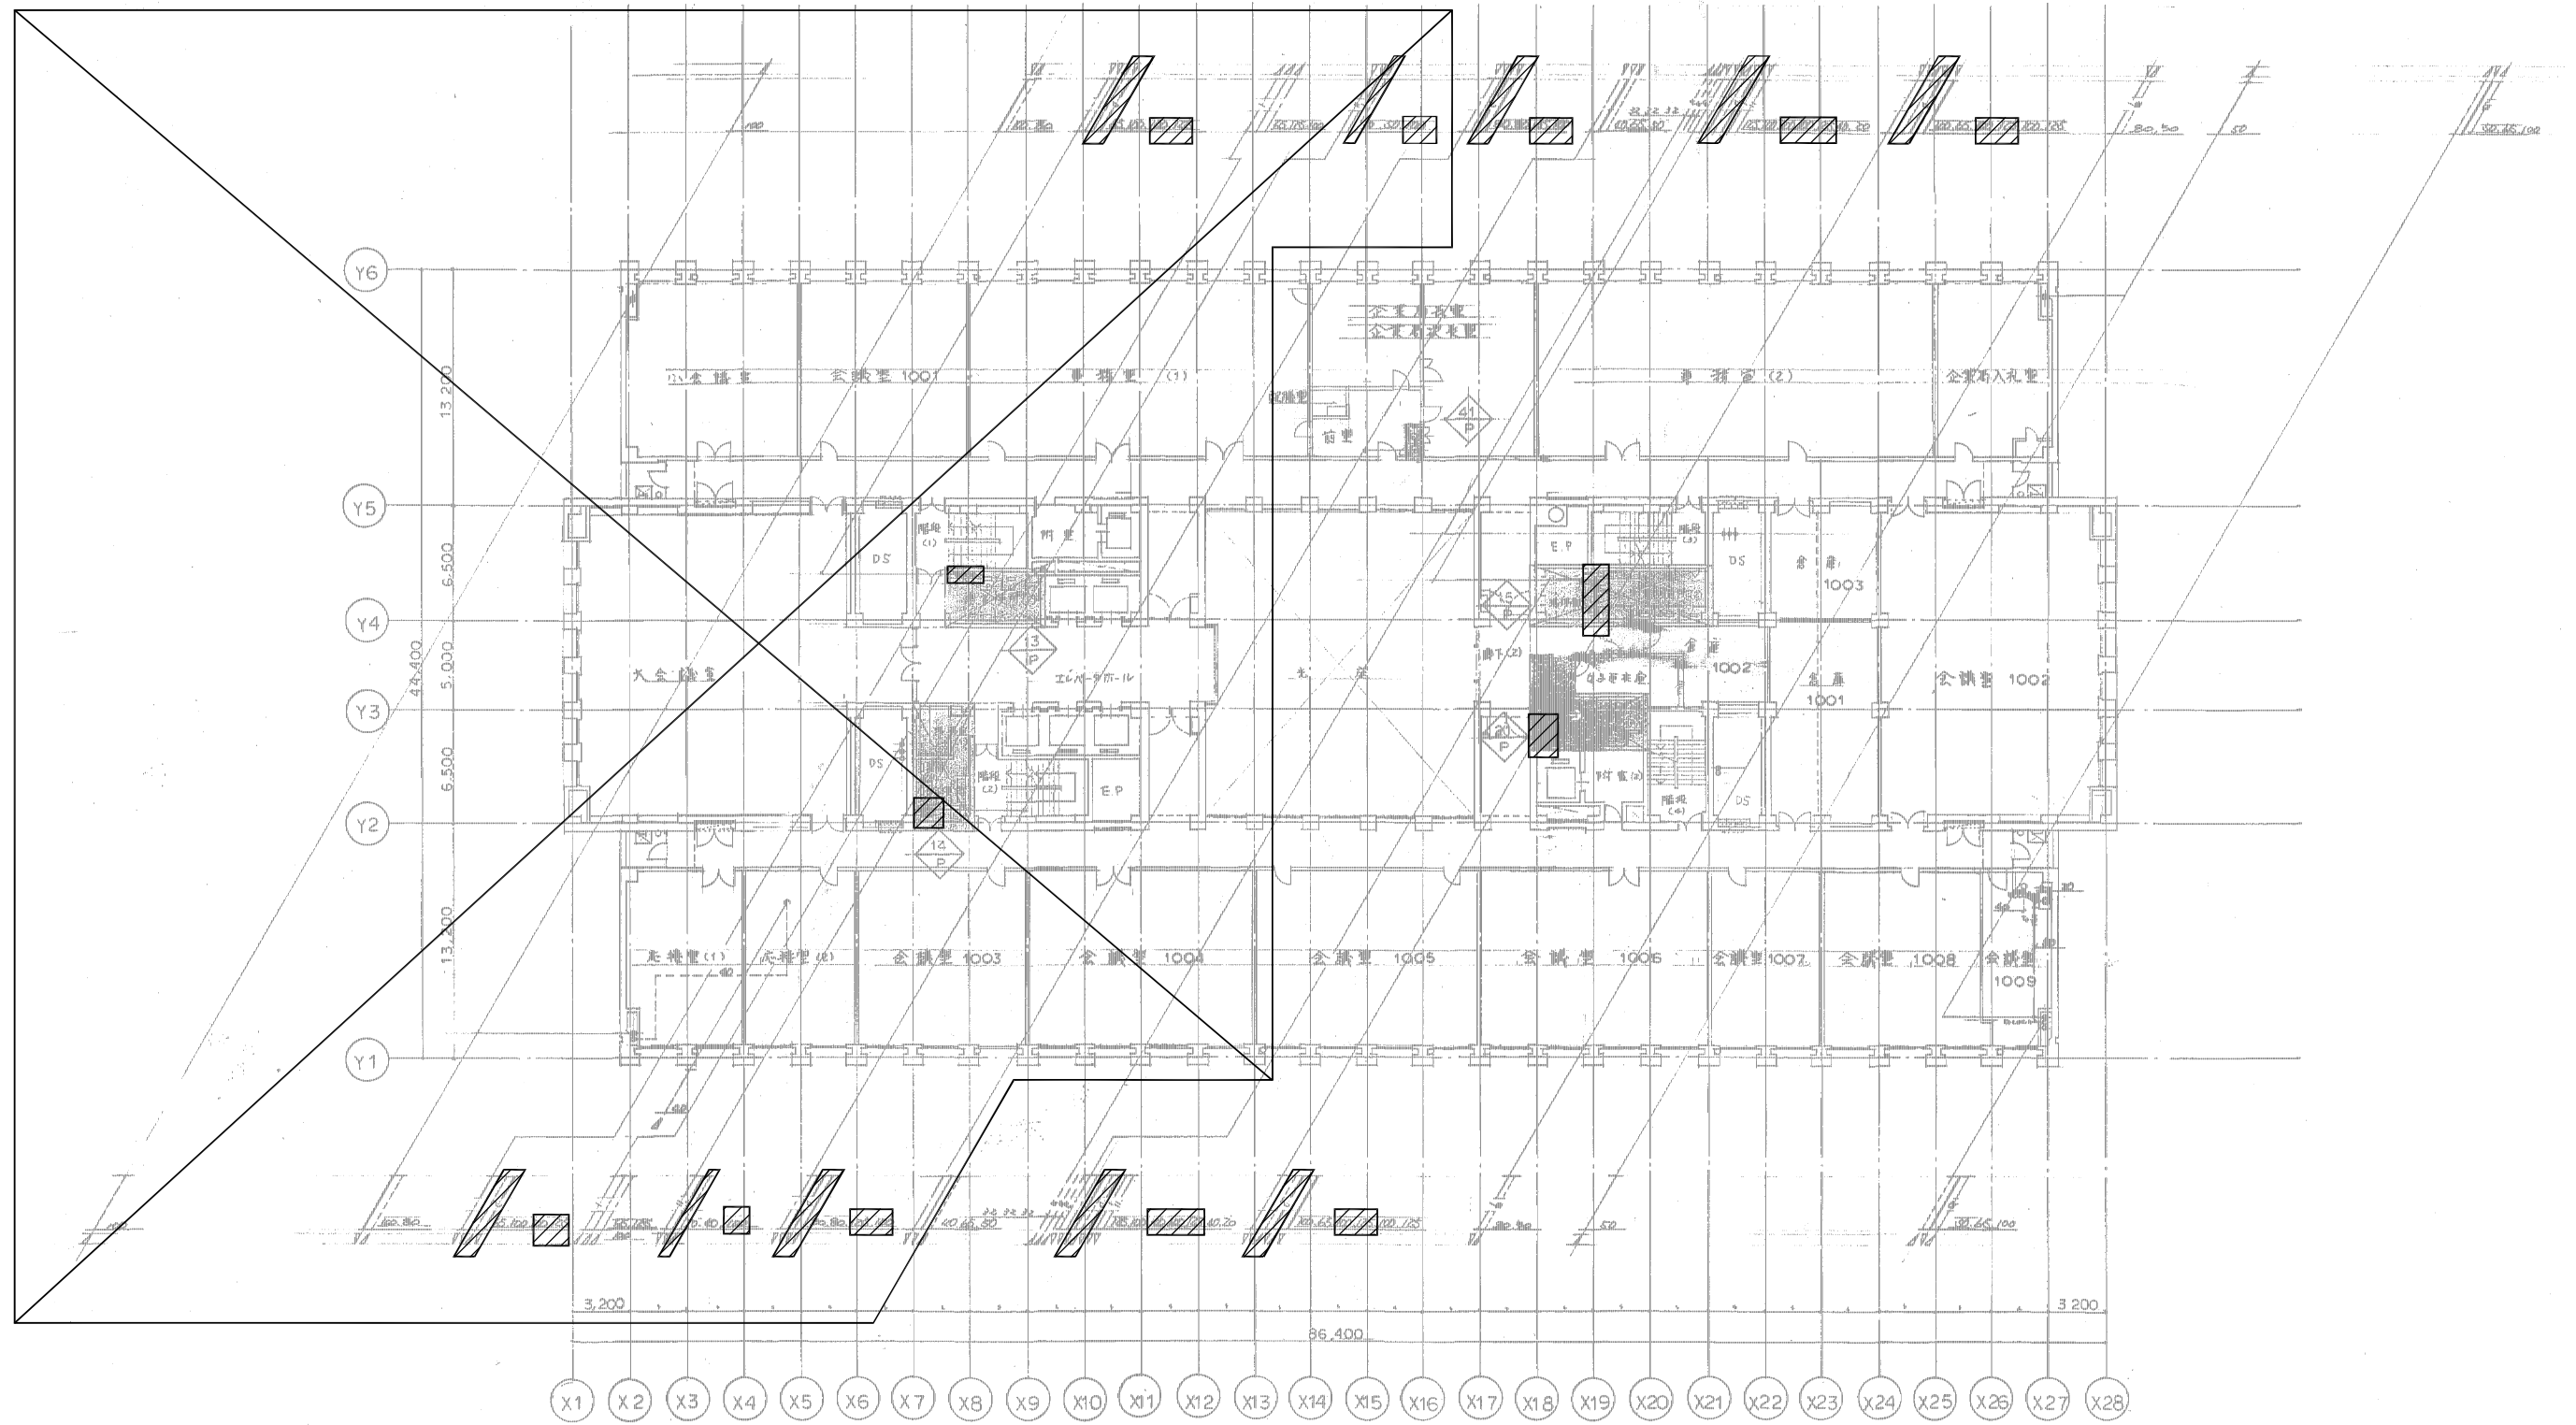



は、撤去を示す。

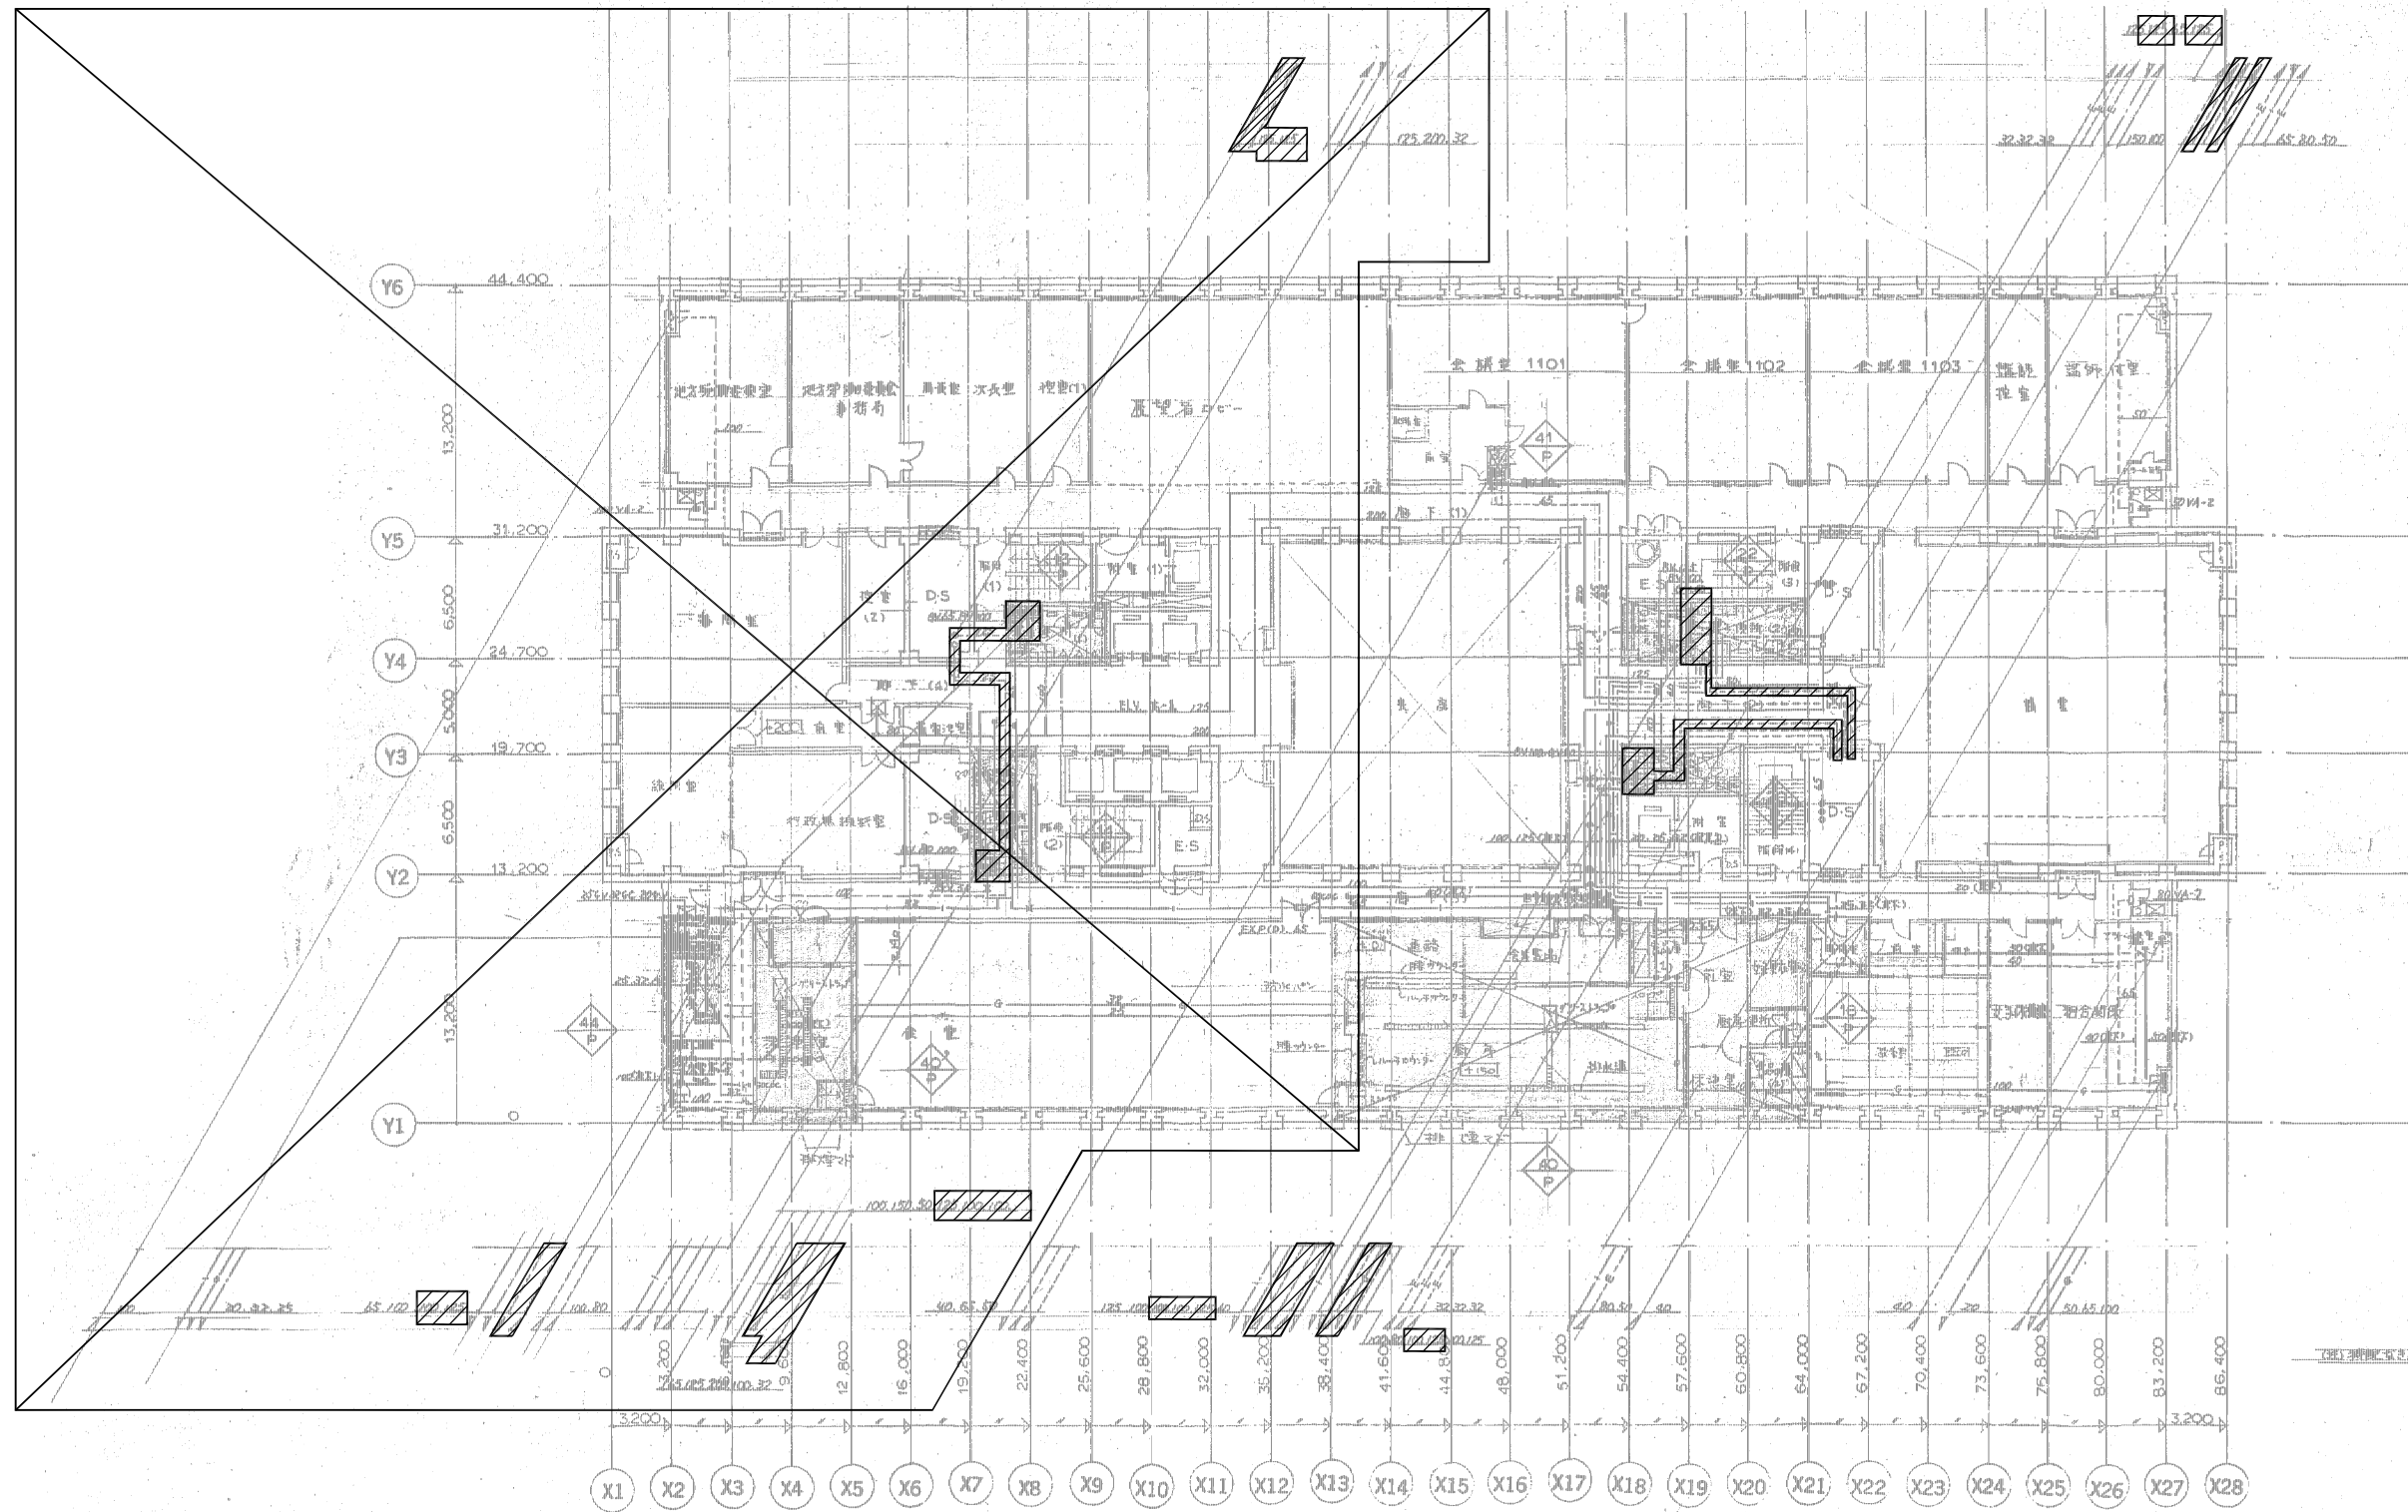


（注）消火栓の設置位置は変更しない。

 は、撤去を示す。

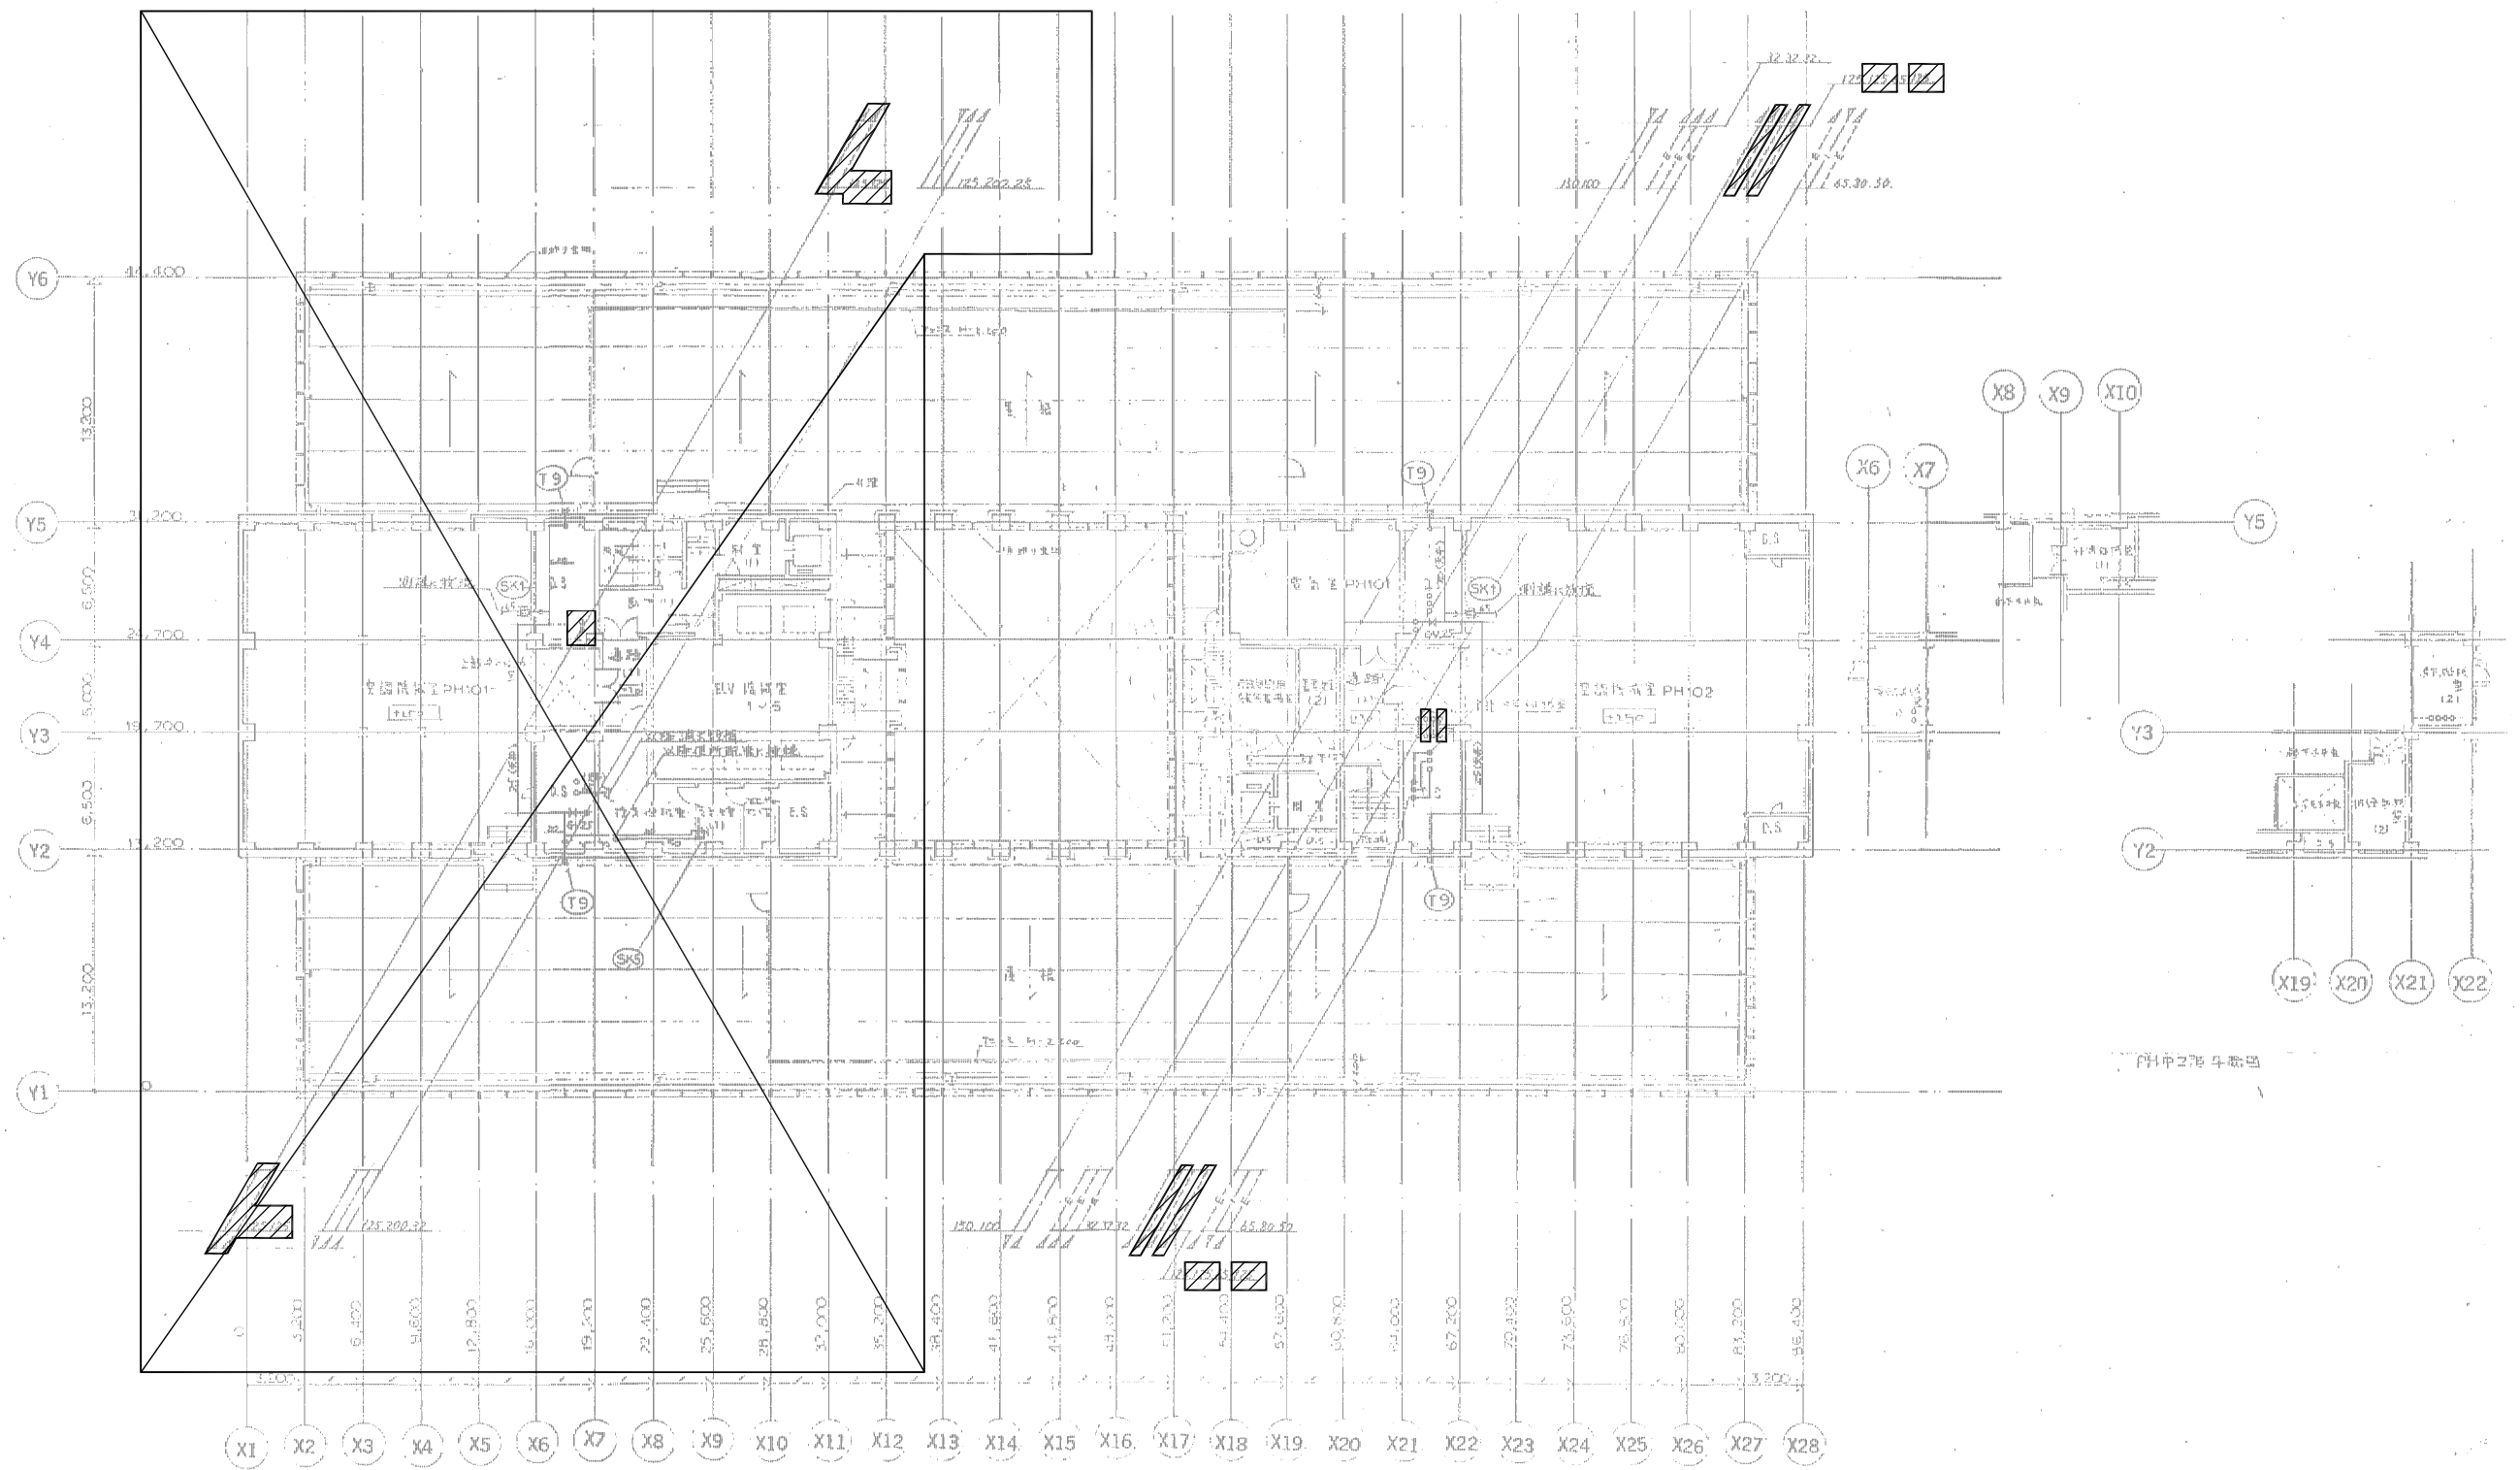

 は、撤去を示す。

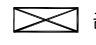\* 図中の  部分は、本工事対象外とする。