


# 位置図

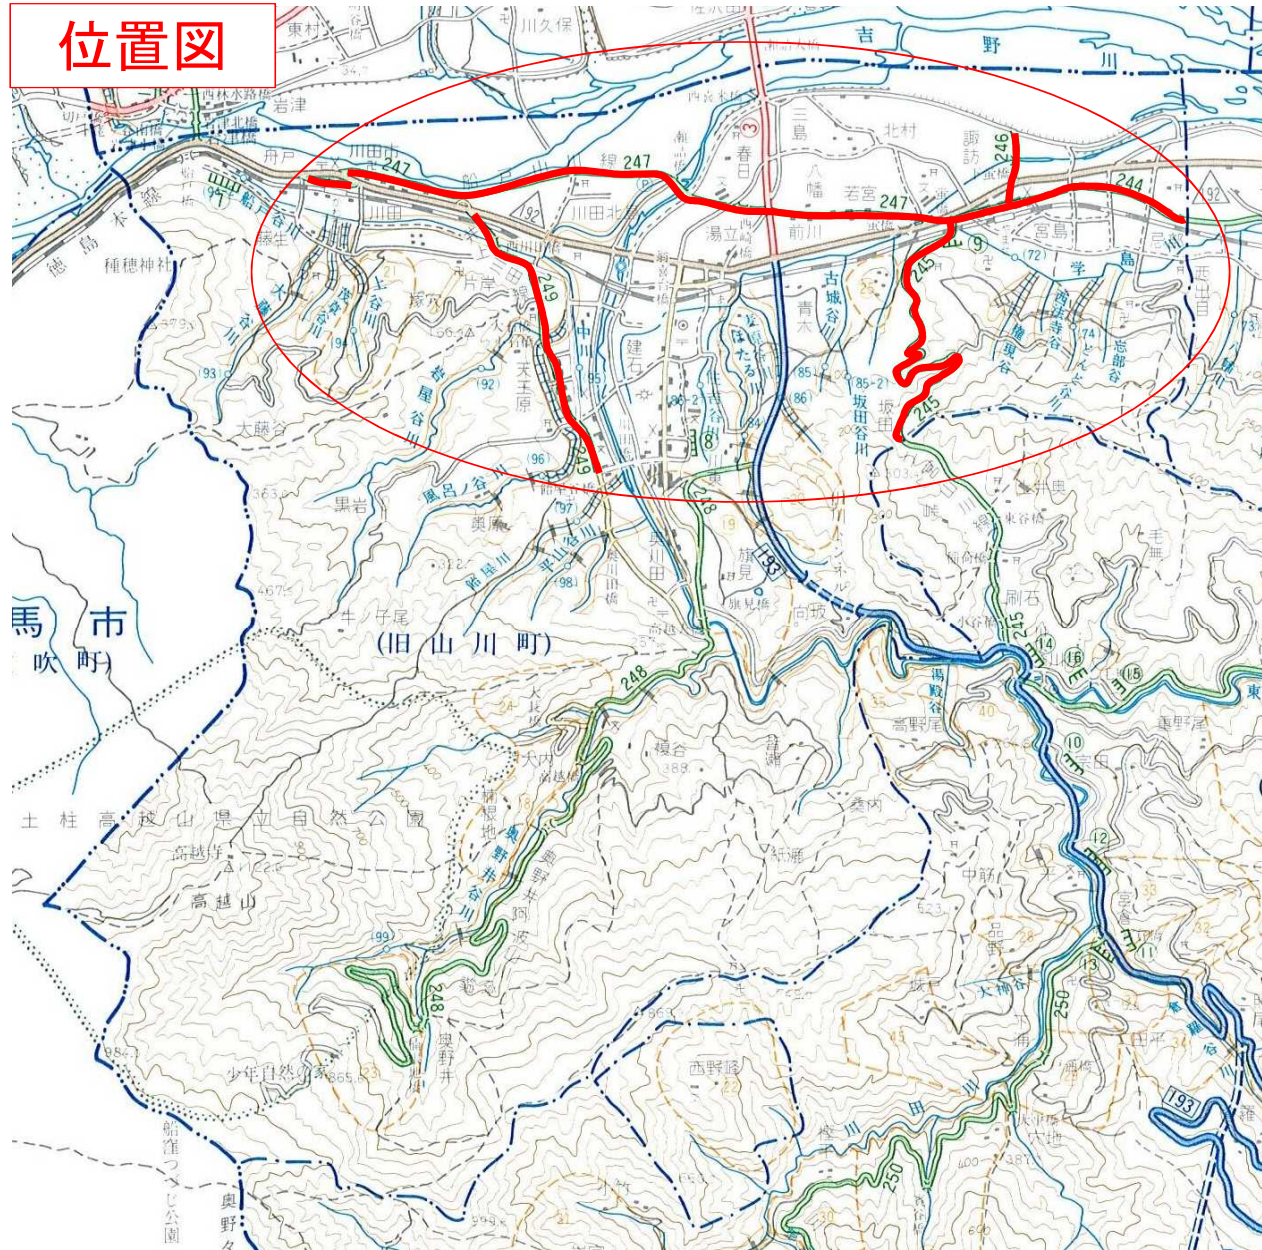

## 実施設計図面

業務名	R1吉土 二宮山川線他 吉・山川浦山他 道路排水施設等維持業務		
路線名等	(一)二宮山川線他		
業務箇所	吉野川市山川町浦山他		
図面名	位置図		
縮尺	-	図面番号	1/1
事業者名	東部県土整備局<吉野川>		