


位置図

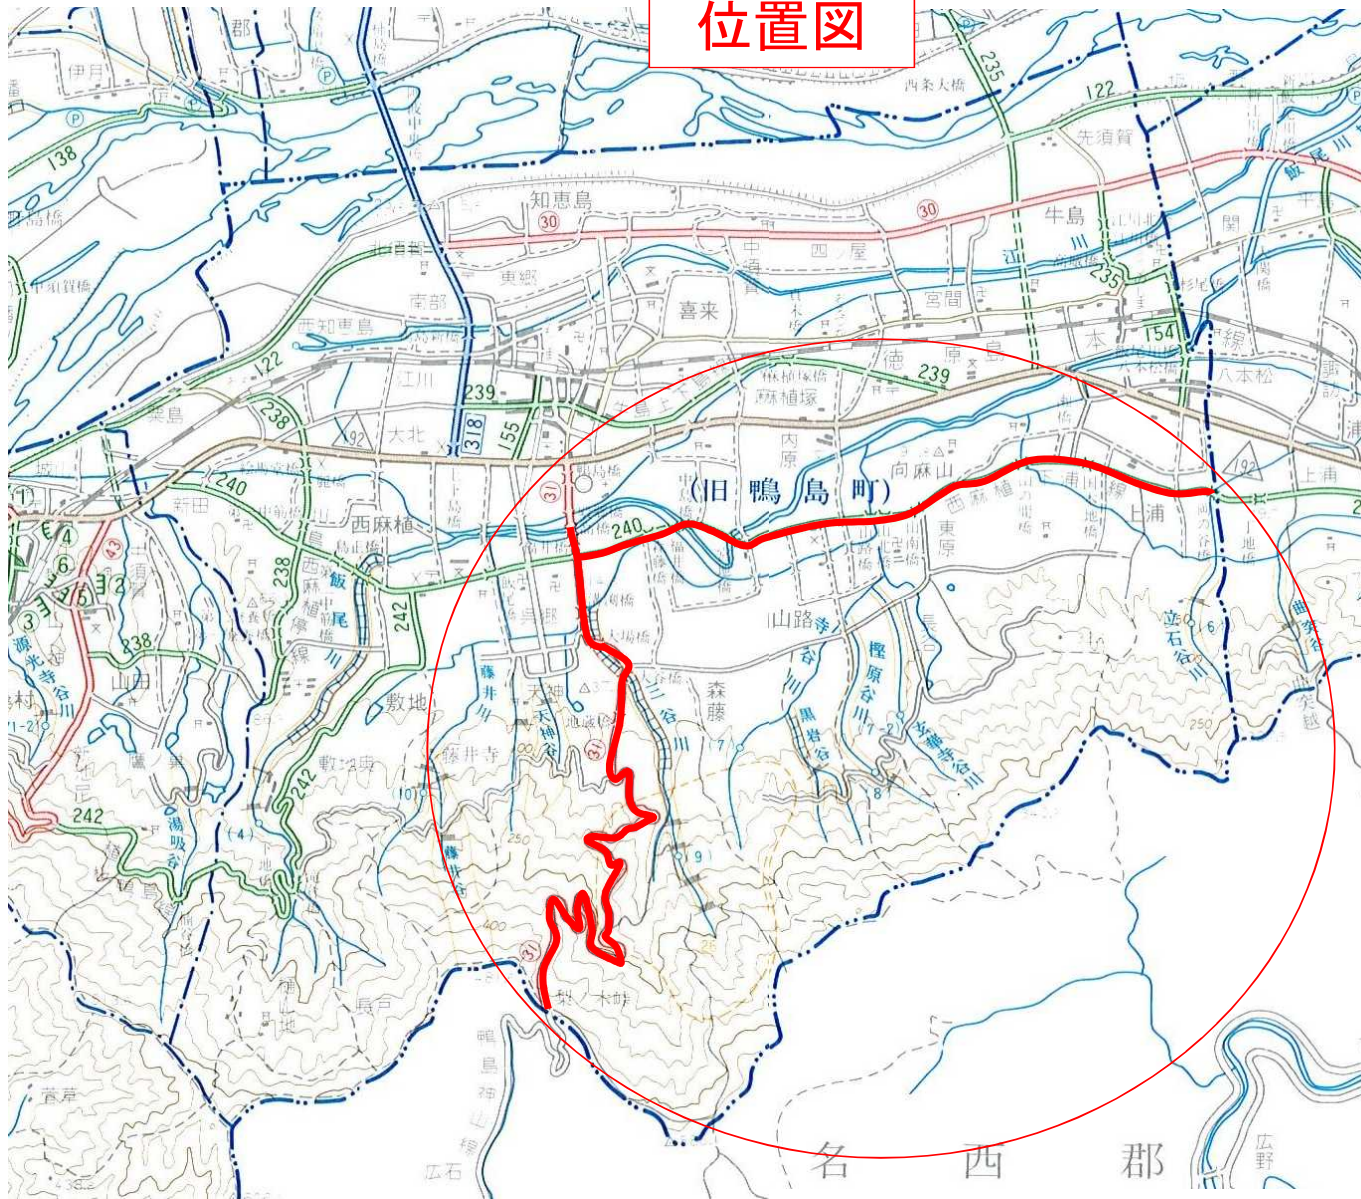

実施設計図面

業務名	R1吉土 鴨島神山線他 吉・鴨島森藤他 道路排水施設等維持業務		
路線名等	(主)鴨島神山線他		
業務箇所	吉野川市鴨島町森藤他		
図面名	位置図		
縮尺	-	図面番号	1/1
事業者名	東部県土整備局<吉野川>		