


道路除草		1回目
一般国道318号		3,000m ²
(主)鳴門池田線		1,000m ²
(一)宮川内牛島停車場線		1,000m ²
(一)船戸切幡上板線		500m ²
(一)浦池南原線		500m ²
処分費(草)		4.0t
合計		6,000m ²

標準断面図

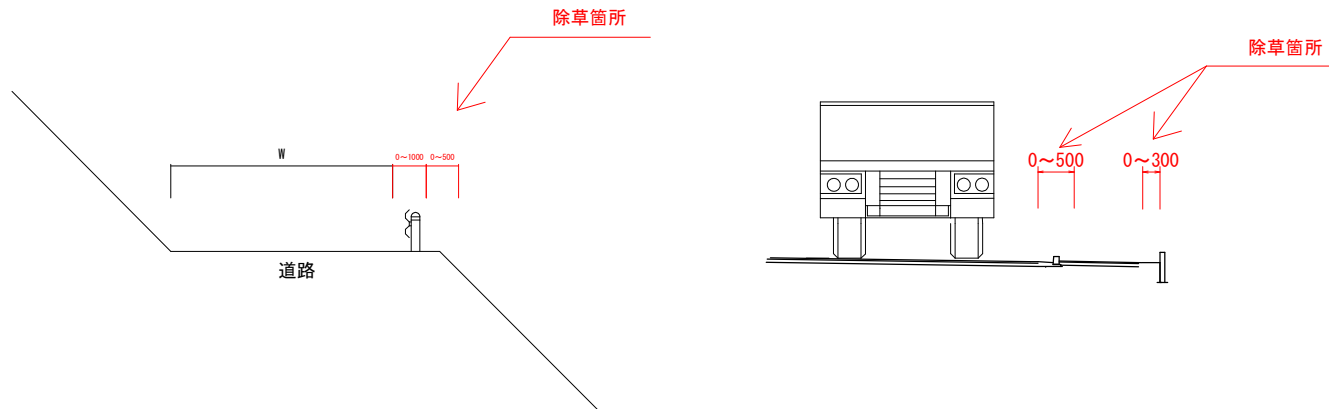

実施設計図面

工事名	R1吉土 国道318号他 阿波・土成土成～宮川内他 道路排水施設等維持業務		
図面名	設計図		
路線名	一般国道318号他		
縮尺		図面番号	
会社名			
事業者名	東部県土整備局<吉野川>		