


# 位置図(1)

- 道路区間
- 堤防法面
- 除草・塵芥処理区間

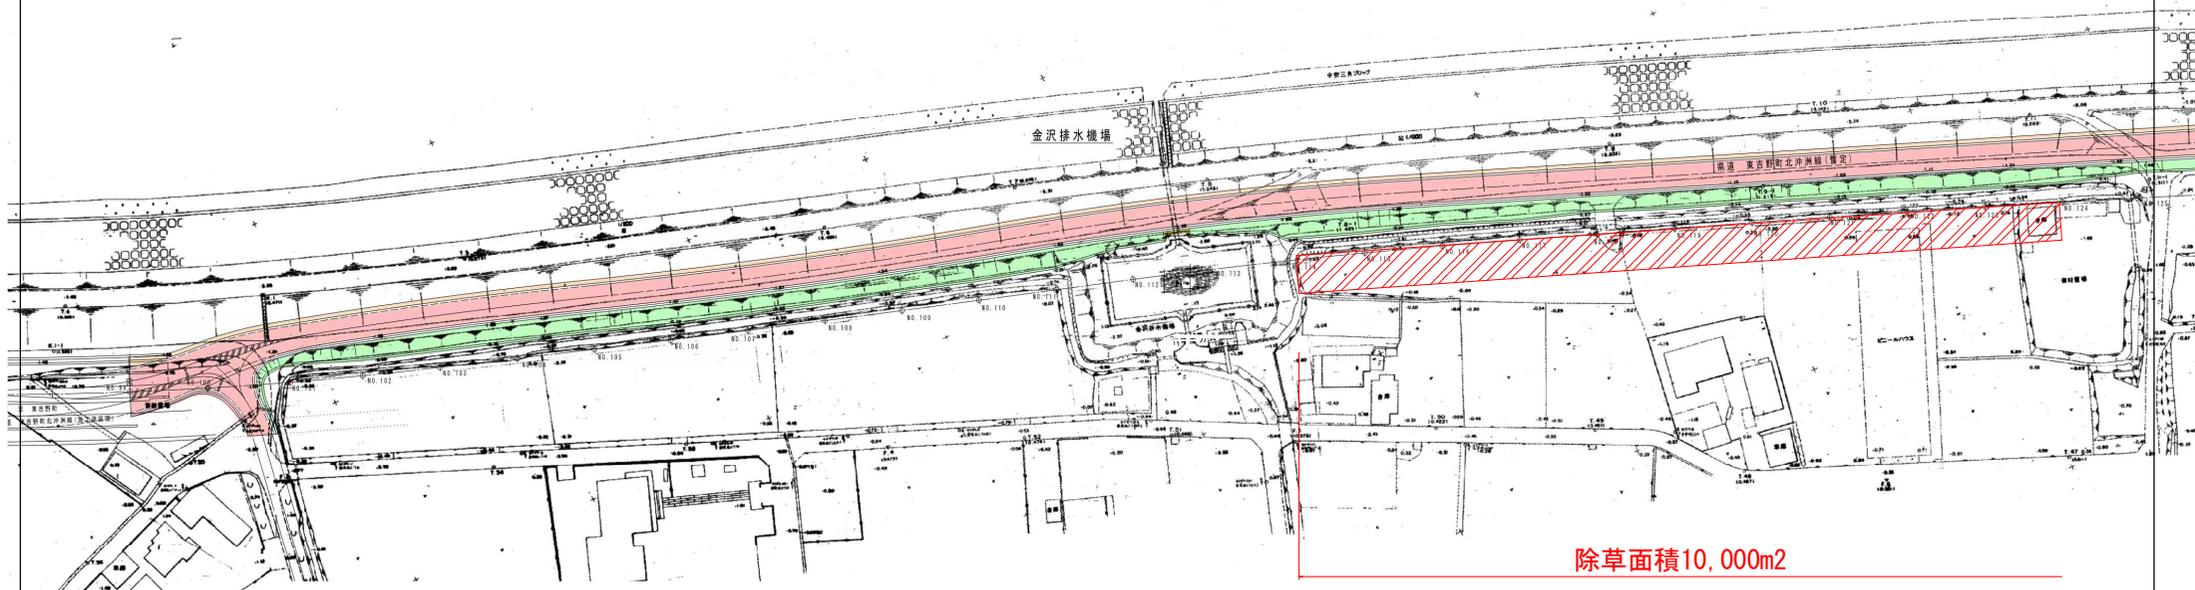

除草面積10,000m<sup>2</sup>

## 実施設計図面

工事名	R1線土 東吉野町北沖洲線 徳・金沢~北沖洲 道路除草業務		
路線名等	東吉野町北沖洲線		
工事箇所	徳島市金沢2丁目~北沖洲2丁目		
図面名	位置図(1)		
縮尺	図面番号	1	/ 2
会社名			
事業者名	東部県土整備局(徳島)		

