


位置図

工事名：R1三土 マチ急傾斜他 三・池田マチ他 標識工事

工事箇所：三好市池田町マチ他

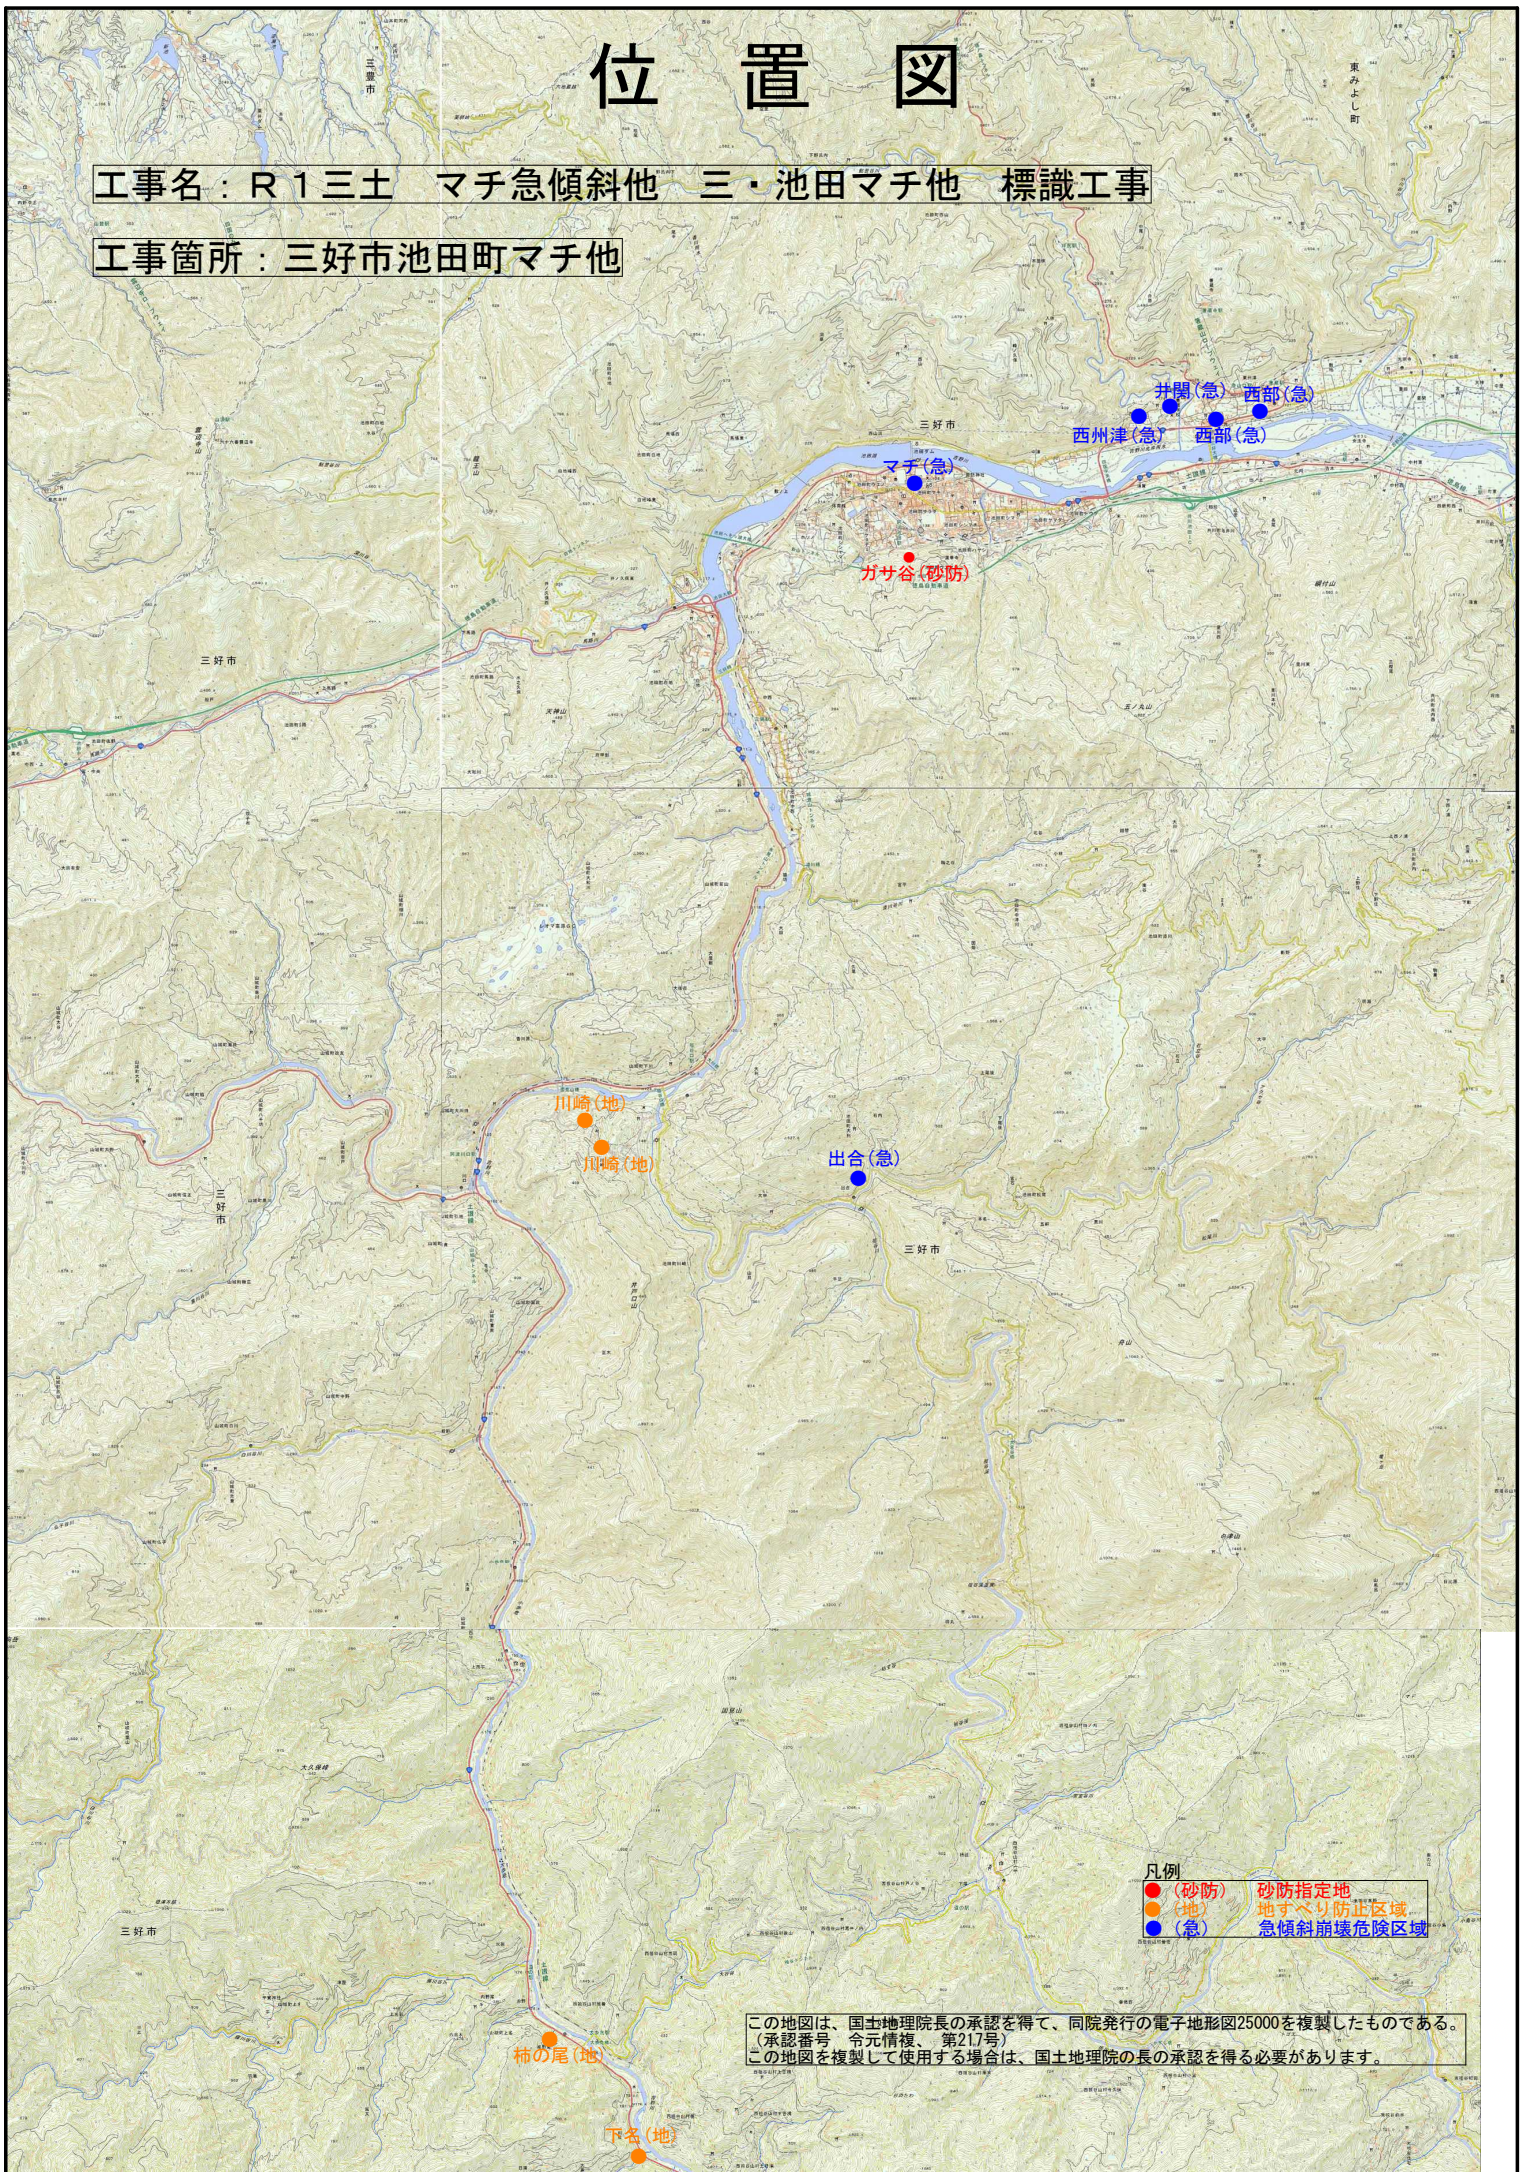

- 凡例
- (砂防) 砂防指定地
 - (地) 地すべり防止区域
 - (急) 急傾斜崩壊危険区域

この地図は、国土地理院長の承認を得て、同院発行の電子地形図25000を複製したものである。
承認番号 令元情複 第217号
この地図を複製して使用する場合は、国土地理院の長の承認を得る必要があります。