




位置図

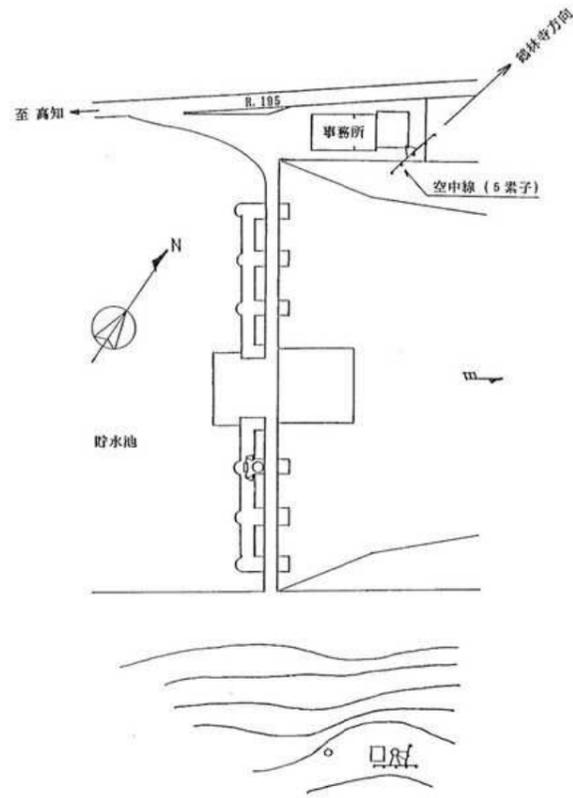


機器配置図

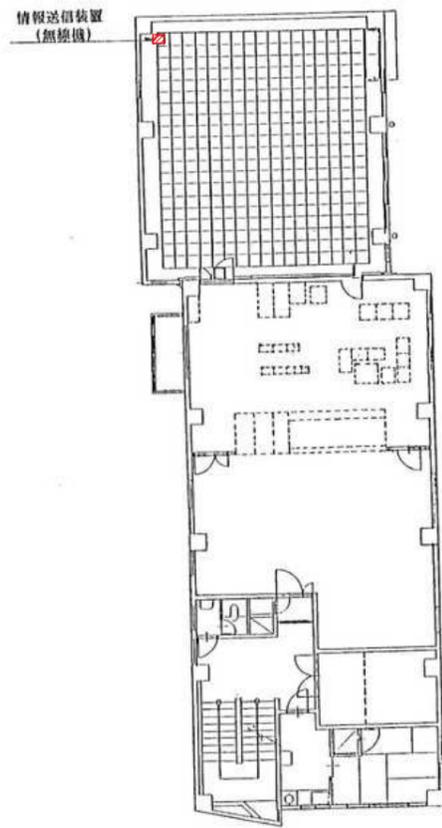

空中線形図

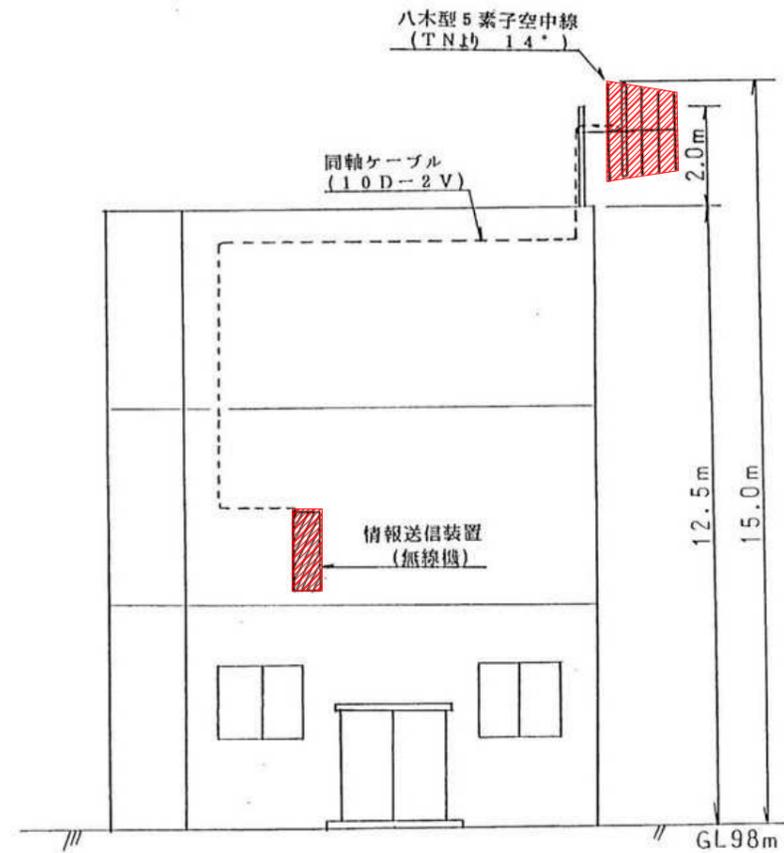

ケーブル系統図

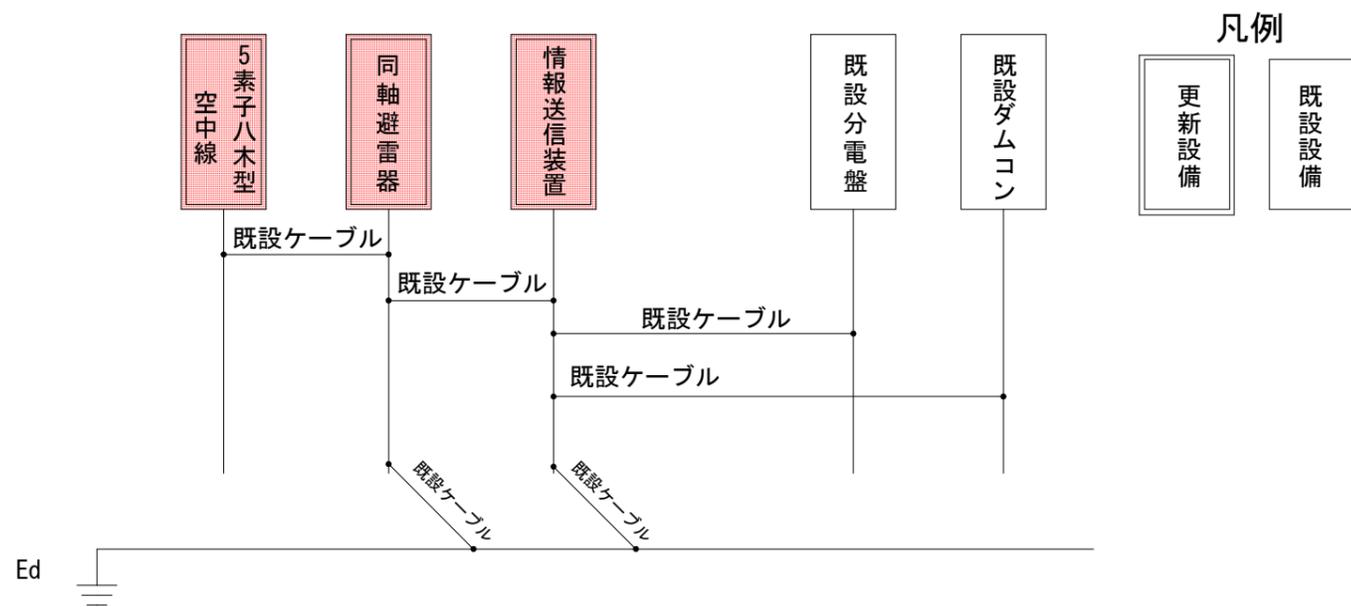

当初設計図面

工事名	R1那土 川口ダム 那賀・吉野 ダム情報伝送装置改修工事		
路線名等	川口ダム		
工事箇所	那賀郡那賀町吉野		
図面名	配置図等		
縮尺	1:100	図面番号	1 / 1
年度	令和元年度		
事業者名	徳島県南部総合県民局県土整備部〈那賀〉		