
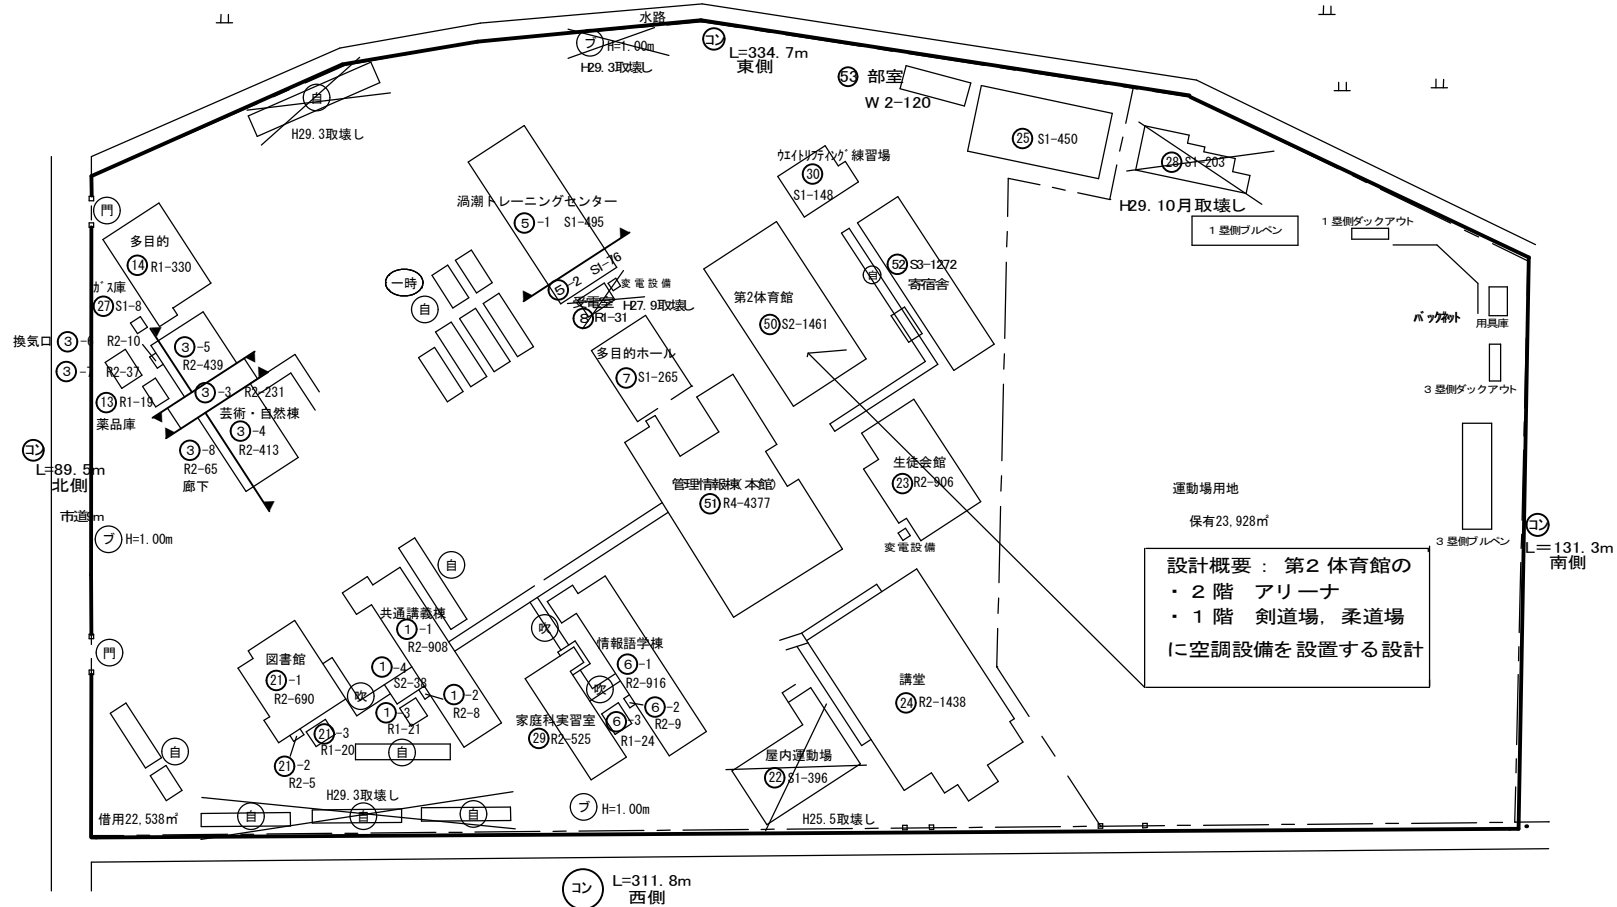


- 凡例
- 建物
- 未 未とりこわし建物
  - 危 危険建物
  - 借 借用建物
  - 一時 一時使用建物
  - 他 他の施設
  - 屋外 屋外教育環境整備事業によるもの
  - サ 産業教育実習施設
- 建物以外の工作物
- 自 自転車置場
  - 倉 倉庫
  - 吹 吹抜の渡廊下
  - 温 温室
  - 撲 相撲場
  - 簡 簡易な小規模構造物
  - 門 正門、通用門
  - キ キュービクル
  - 焼 焼却炉
  - 受 受水槽
  - 排 排水処理施設
  - フ プロパン庫
  - ポ ポンプ室
  - フェ フェンス
  - ブ ブロック塀
  - ネ 防球ネット
  - コン コンクリート擁壁
  - ハ バックネット
  - 側 側溝
  - 掲 国旗掲揚台
  - 橋 橋梁

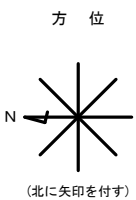

# R1 鳴門渦潮高等学校 第2体育館空調設備設置設計業務