施工延長L=85m

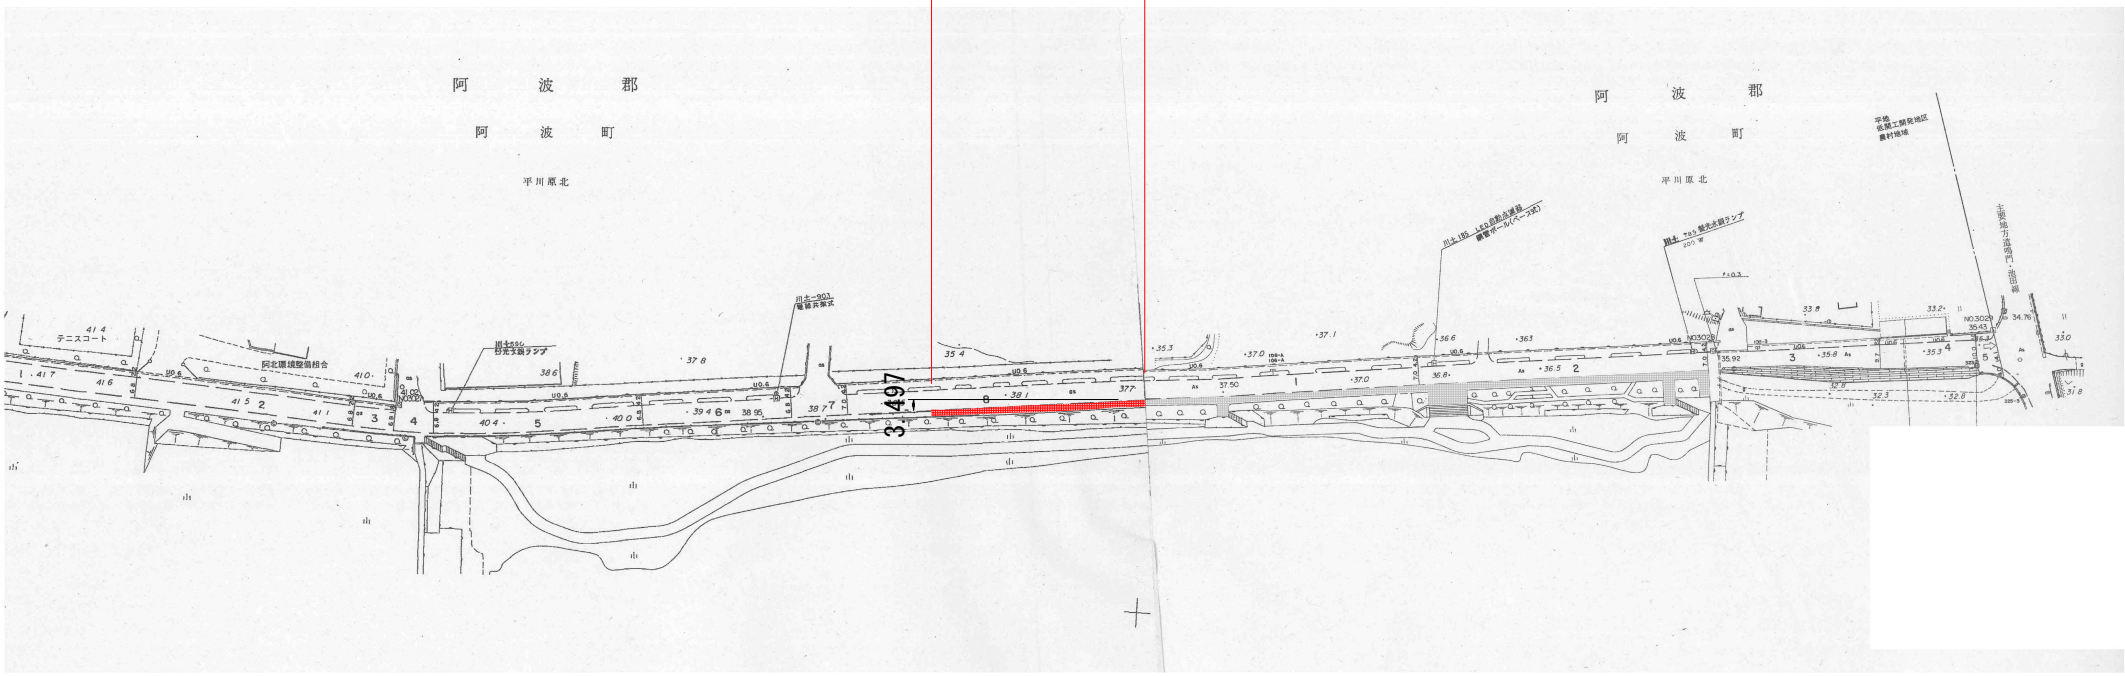

標準断面図

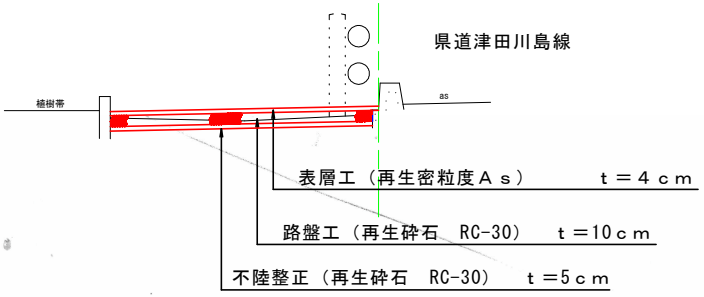

実施設計図面

工事名	Ｒ１吉土　津田川島線　阿波・平川原北 歩道舗装工事		
路線名等	（主）津田川島線		
工事箇所	阿波市阿波町平川原北		
図面名	平面図		
縮尺		図面番号	
会社名			
事業者名	徳島県東部県土整備局＜吉野川＞		