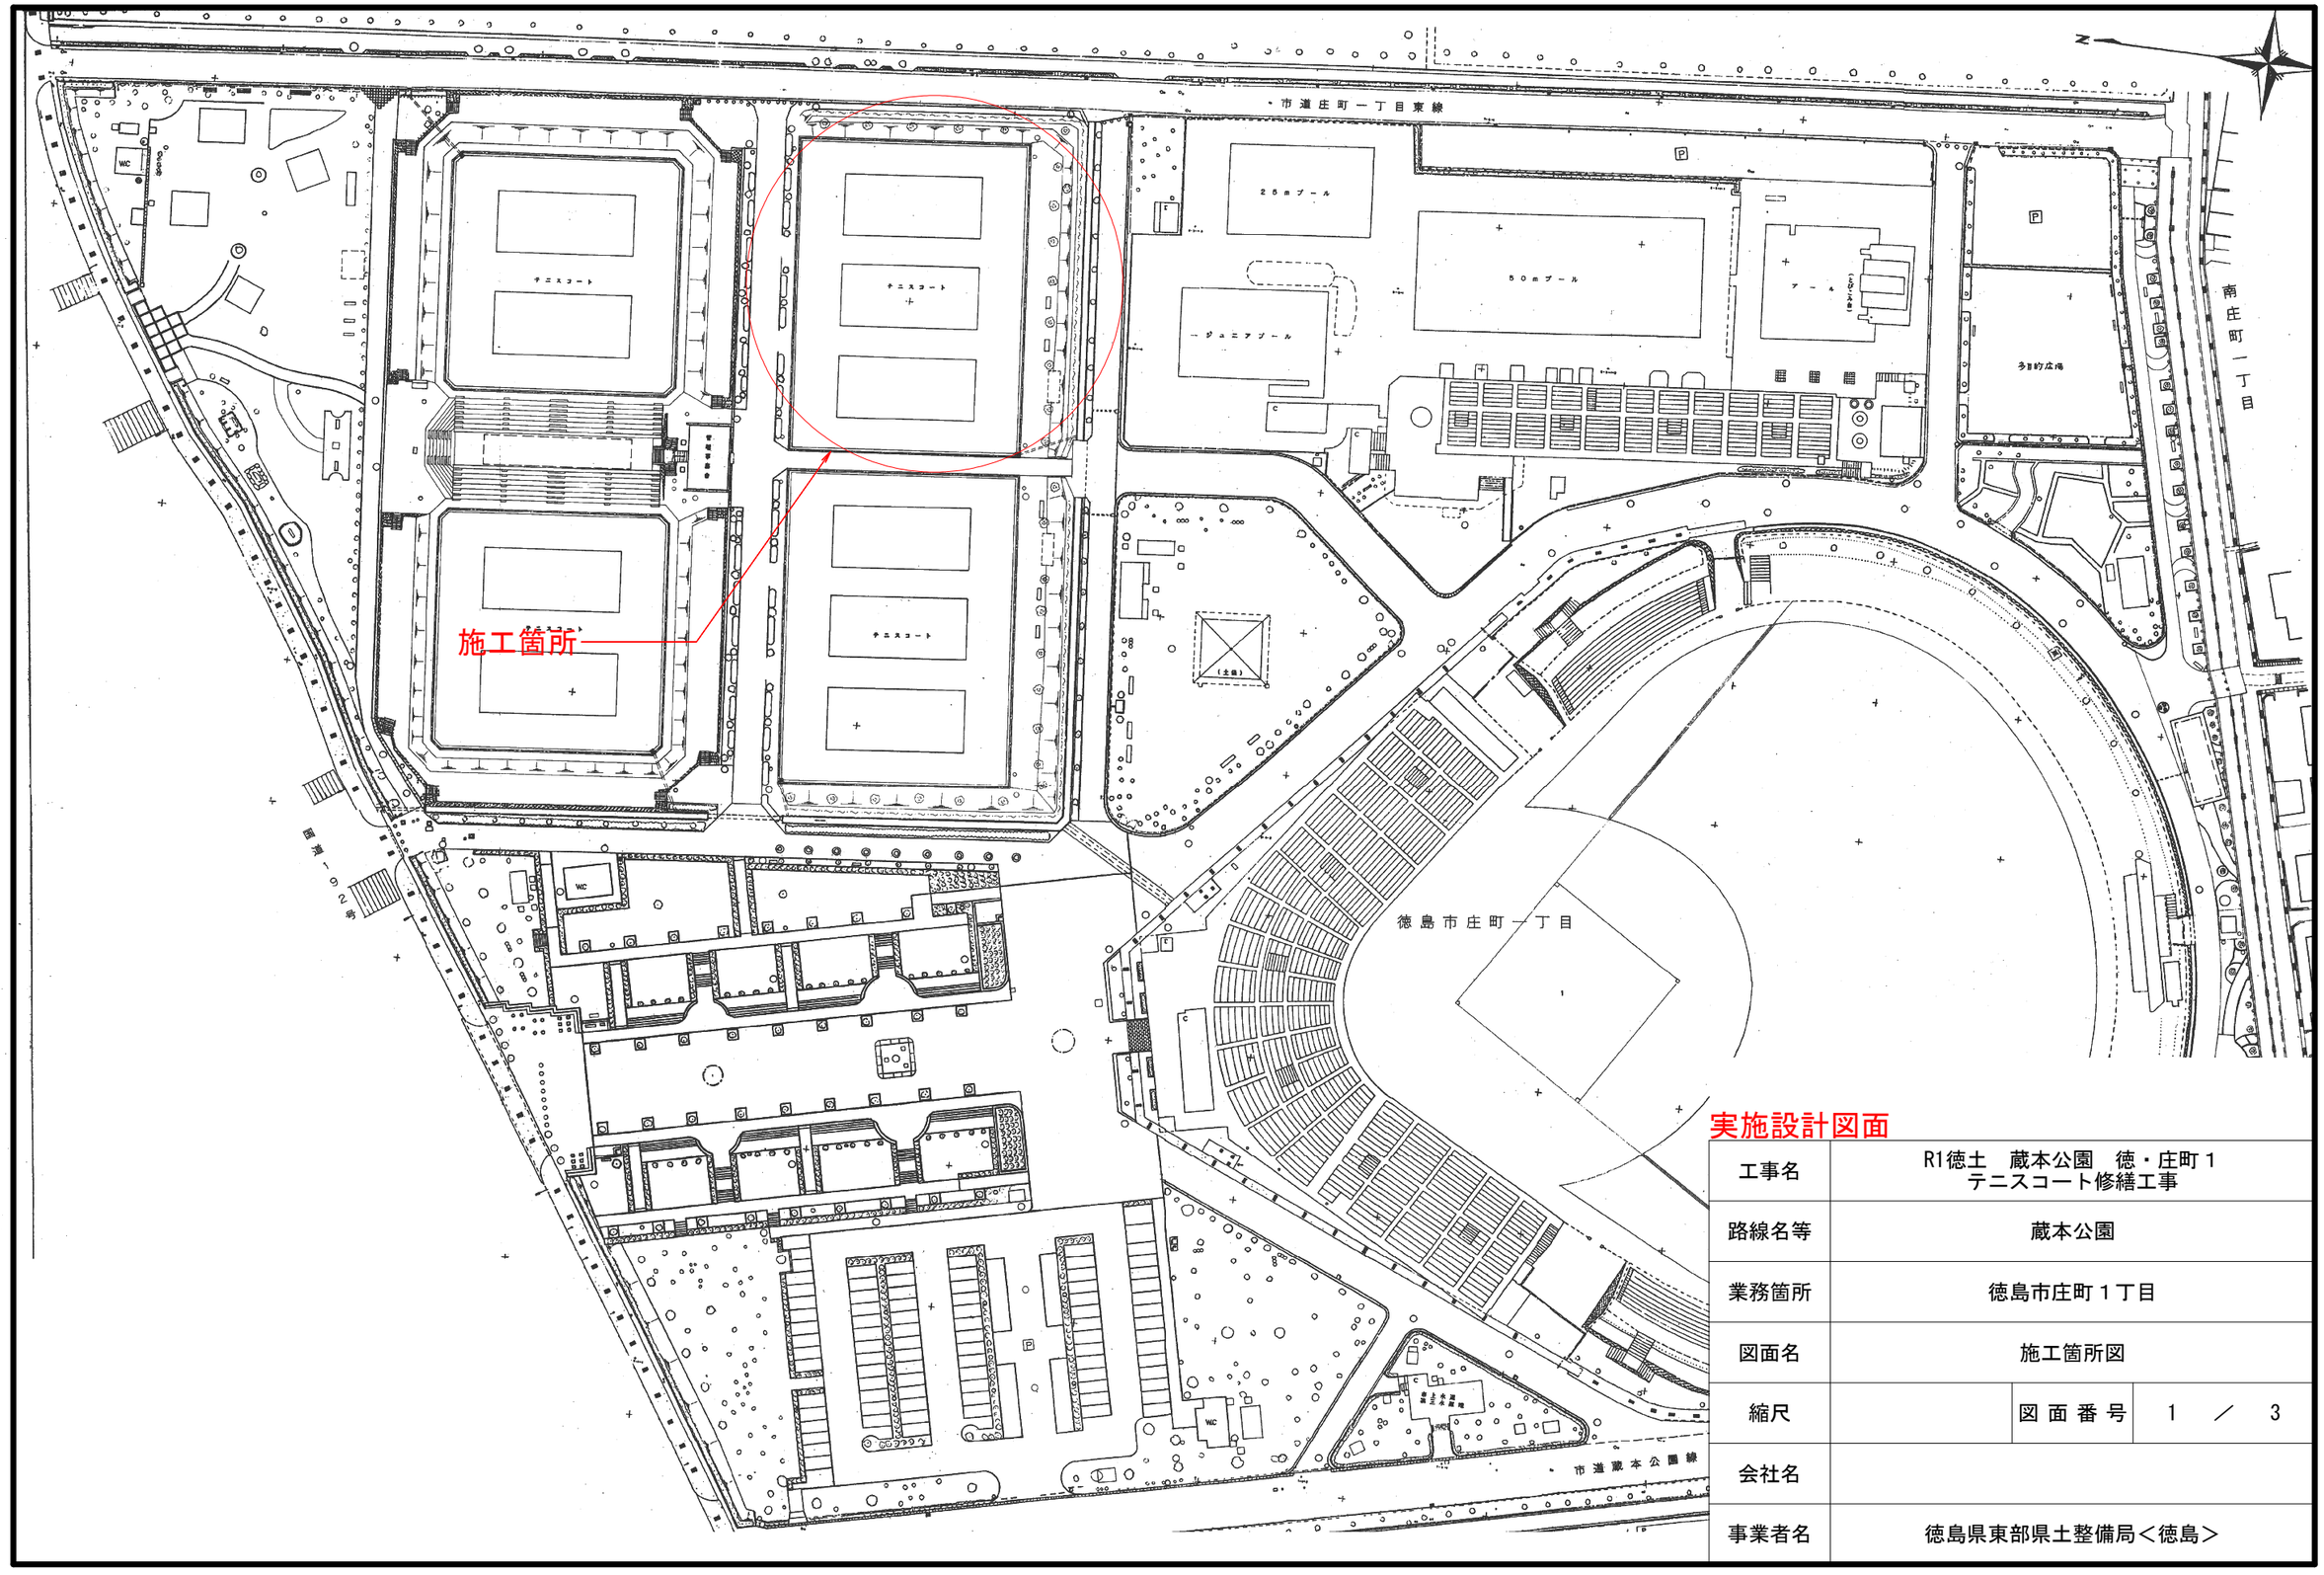

実施設計図面

工事名	R1徳土　蔵本公園　徳・庄町１ テニスコート修繕工事		
路線名等	蔵本公園		
業務箇所	徳島市庄町１丁目		
図面名	施工箇所図		
縮尺		図 面 番 号	1 ／ 3
会社名			
事業者名	徳島県東部県土整備局＜徳島＞		

平面図　S＝1／250

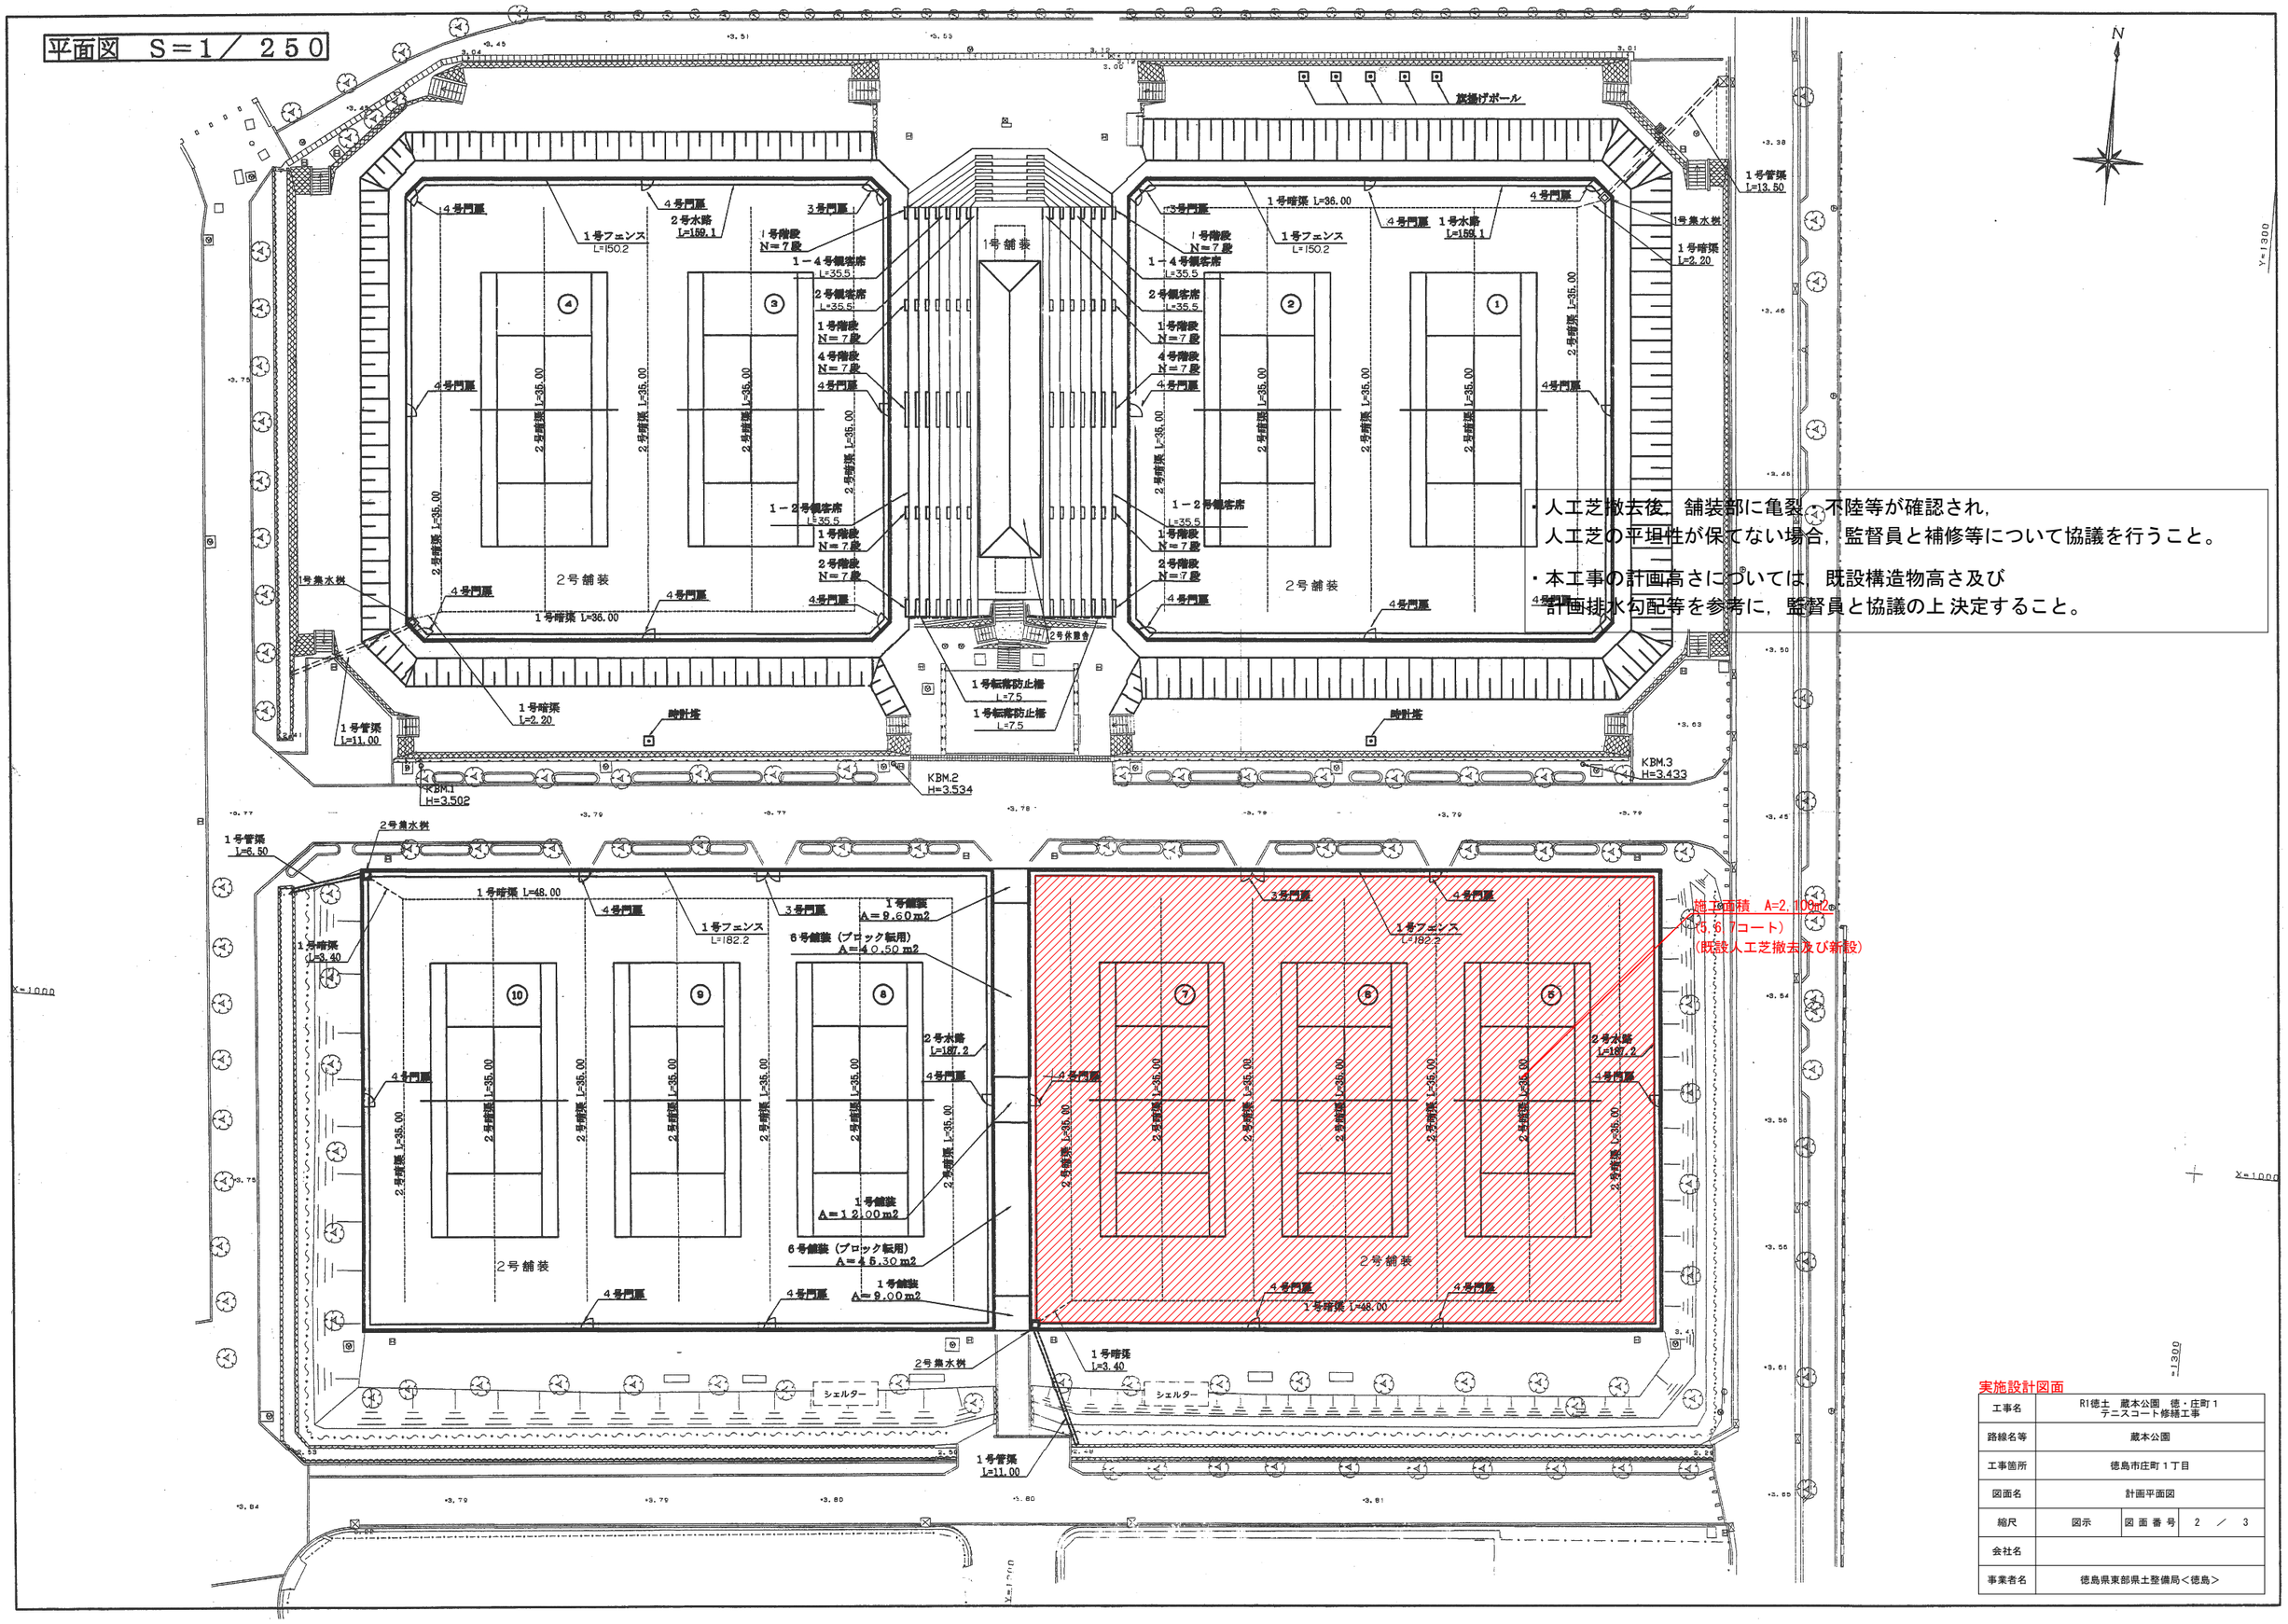

・人工芝撤去後，舗装部に亀裂，不陸等が確認され，
人工芝の平坦性が保てない場合，監督員と補修等について協議を行うこと。

・本工事の計画高さについては，既設構造物高さ及び
計画排水勾配等を参考に，監督員と協議の上 決定すること。

実施設計図面

工事名	R1徳土　蔵本公園　徳・庄町１ テニスコート修繕工事		
路線名等	蔵本公園		
工事箇所	徳島市庄町１丁目		
図面名	計画平面図		
縮尺	図示	図 面 番 号	2 ／ 3
会社名			
事業者名	徳島県東部県土整備局＜徳島＞		

テニスコート詳細図1　S=1:100

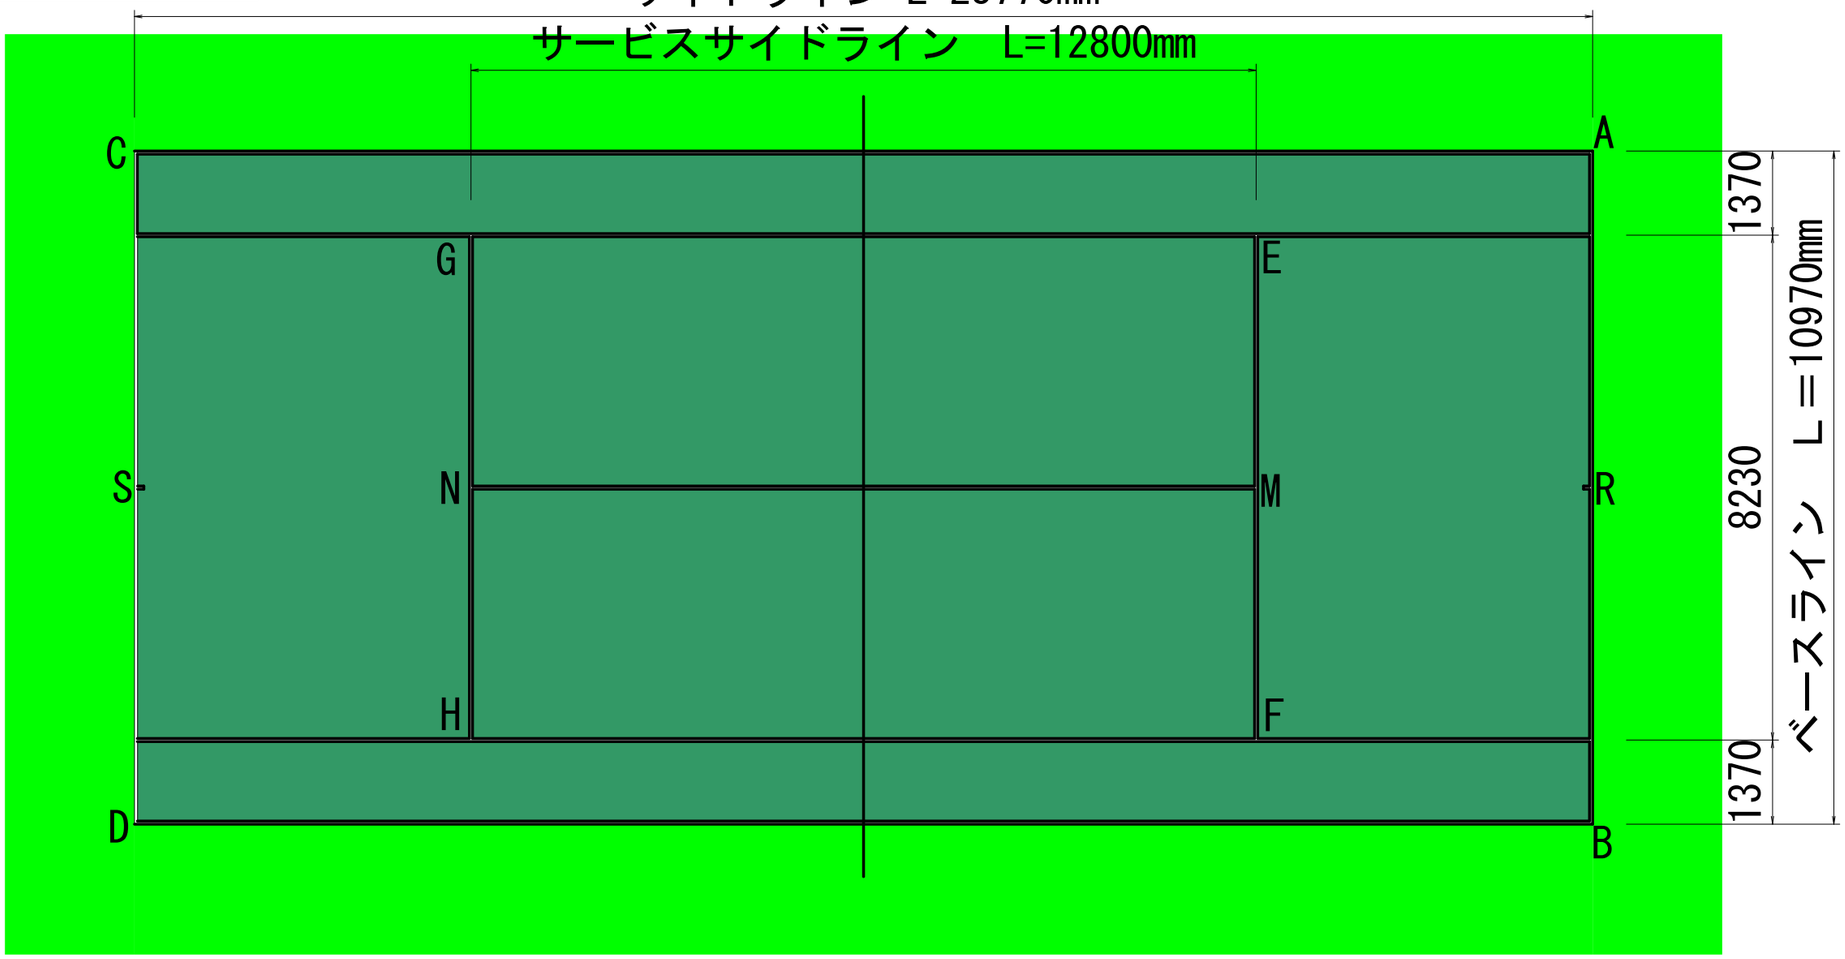

ライン幅等仕様

ライン名称	ライン位置	長さ(mm)	規格値(mm)
サイドライン	AC,BD	23770	±12.7
ベースライン	AB,CD	10970	±6.4
サービスライン	EF,GH	82300	±6.4
センターサービスライン	MN	12800	±12.7
センターマーク	S,R	100	

○ライン幅
・ベースラインの幅については監督員と協議の上決定すること。
・ベースライン以外のラインは幅50mmとする。
○コートの配色
・コートの内側と外側で濃淡をつけること
ラインは白色とする。

人工芝仕様

・（公財）日本テニス協会推薦又は（公財）日本ソフトテニス連盟公認メーカーの人工芝とする。
・パイル材質：低密度ポリエチレン
・パイル形状：スプリットヤーン
・パイル厚（平均）：100μm
・パイル繊度：8,900dtx
・目付重量：1,050g/m2以上
・バッキング：SBRコーティング
・製品重量：1,850g/m2以上

テニスコート舗装構成
S=1:25

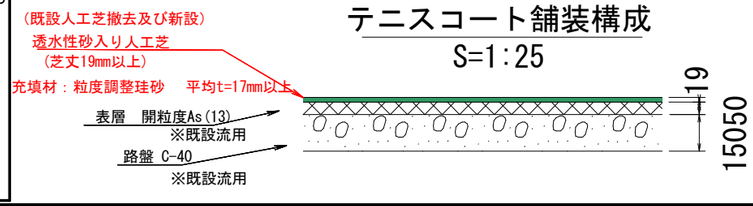

実施設計図面

工事名	R1徳土　蔵本公園　徳・庄町１ テニスコート修繕工事		
路線名等	蔵本公園		
工事箇所	徳島市庄町１丁目		
図面名	テニスコート詳細図		
縮尺	図示	図 面 番 号	3/ 3
会社名			
事業者名	徳島県東部県土整備局（徳島）		