


①-2 北立面図 S=1/150




①-2 南立面図 S=1/150

工事名	H 3 1 営繕 阿南光高等学校阿南・新野 2号館等解体工事	株式 会社 橘 建 築 事 務 所	一級建築士登録 第108457号 浜岡幸幸	(2号館・渡り廊下1,2,3、昇降口)	1/150	A-70
			〒770-0868 徳島市福島2丁目5番9号 (株)橘建築事務所			
			一級建築士事務所 登録番号 徳島県知事 登録第61015号 電話(088)625-7878			
				①-2 立面図(1)		

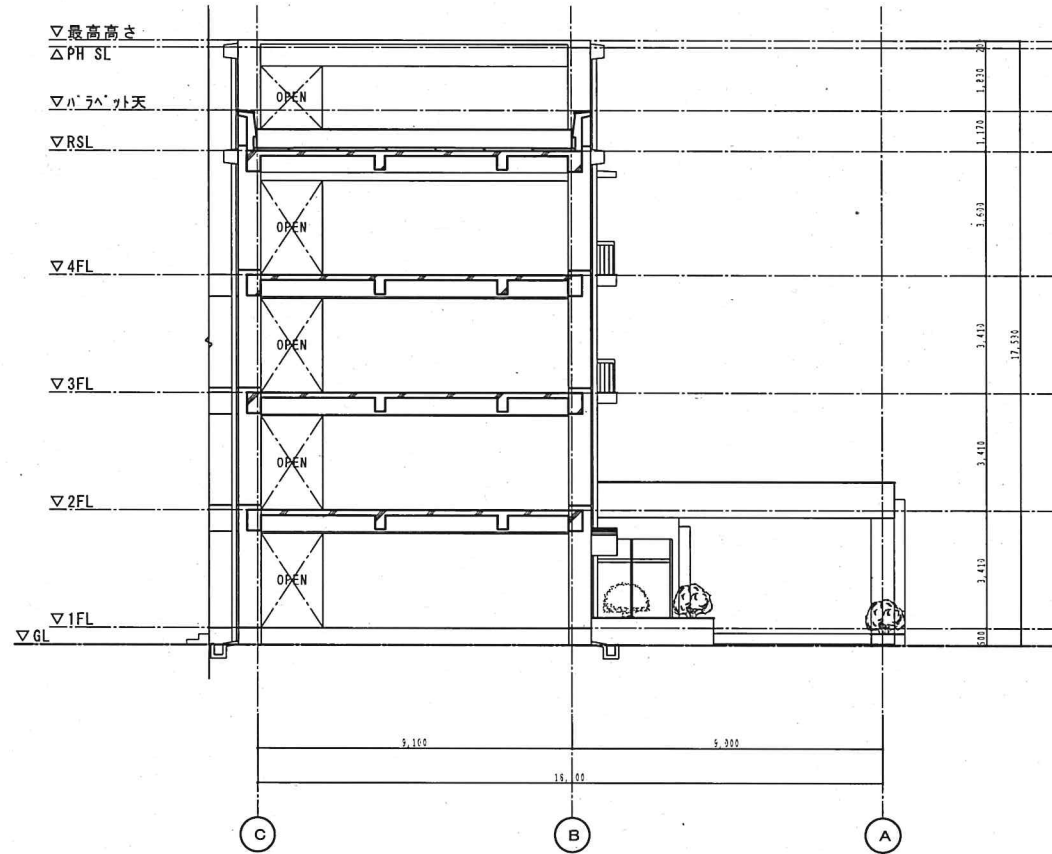


①-2 西立面図 S=1/150

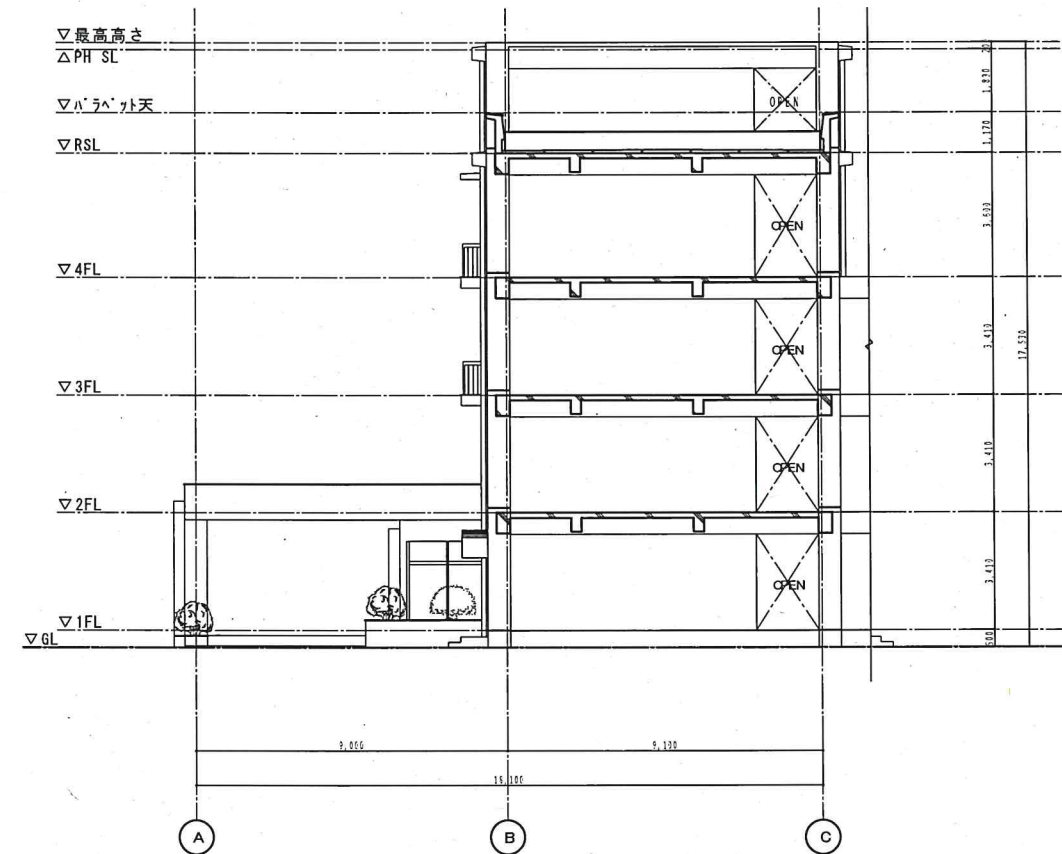


①-2 東立面図 S=1/150

工事名	H 3 1 営繕 阿南光高等学校阿南・新野 2号館等解体工事	株式会社 橘建築事務所				一級建築士登録 第108457号 浜岡孝幸	(2号館・渡り廊下1.2.3、昇降口)	1/150	A-71
						〒770-0868 徳島市福島2丁目5番9号 (株)橘建築事務所			
						一級建築士事務所 登録番号 徳島県知事 登録第61015号 電話(088)625-7878			
							①-2 立面図(2)		

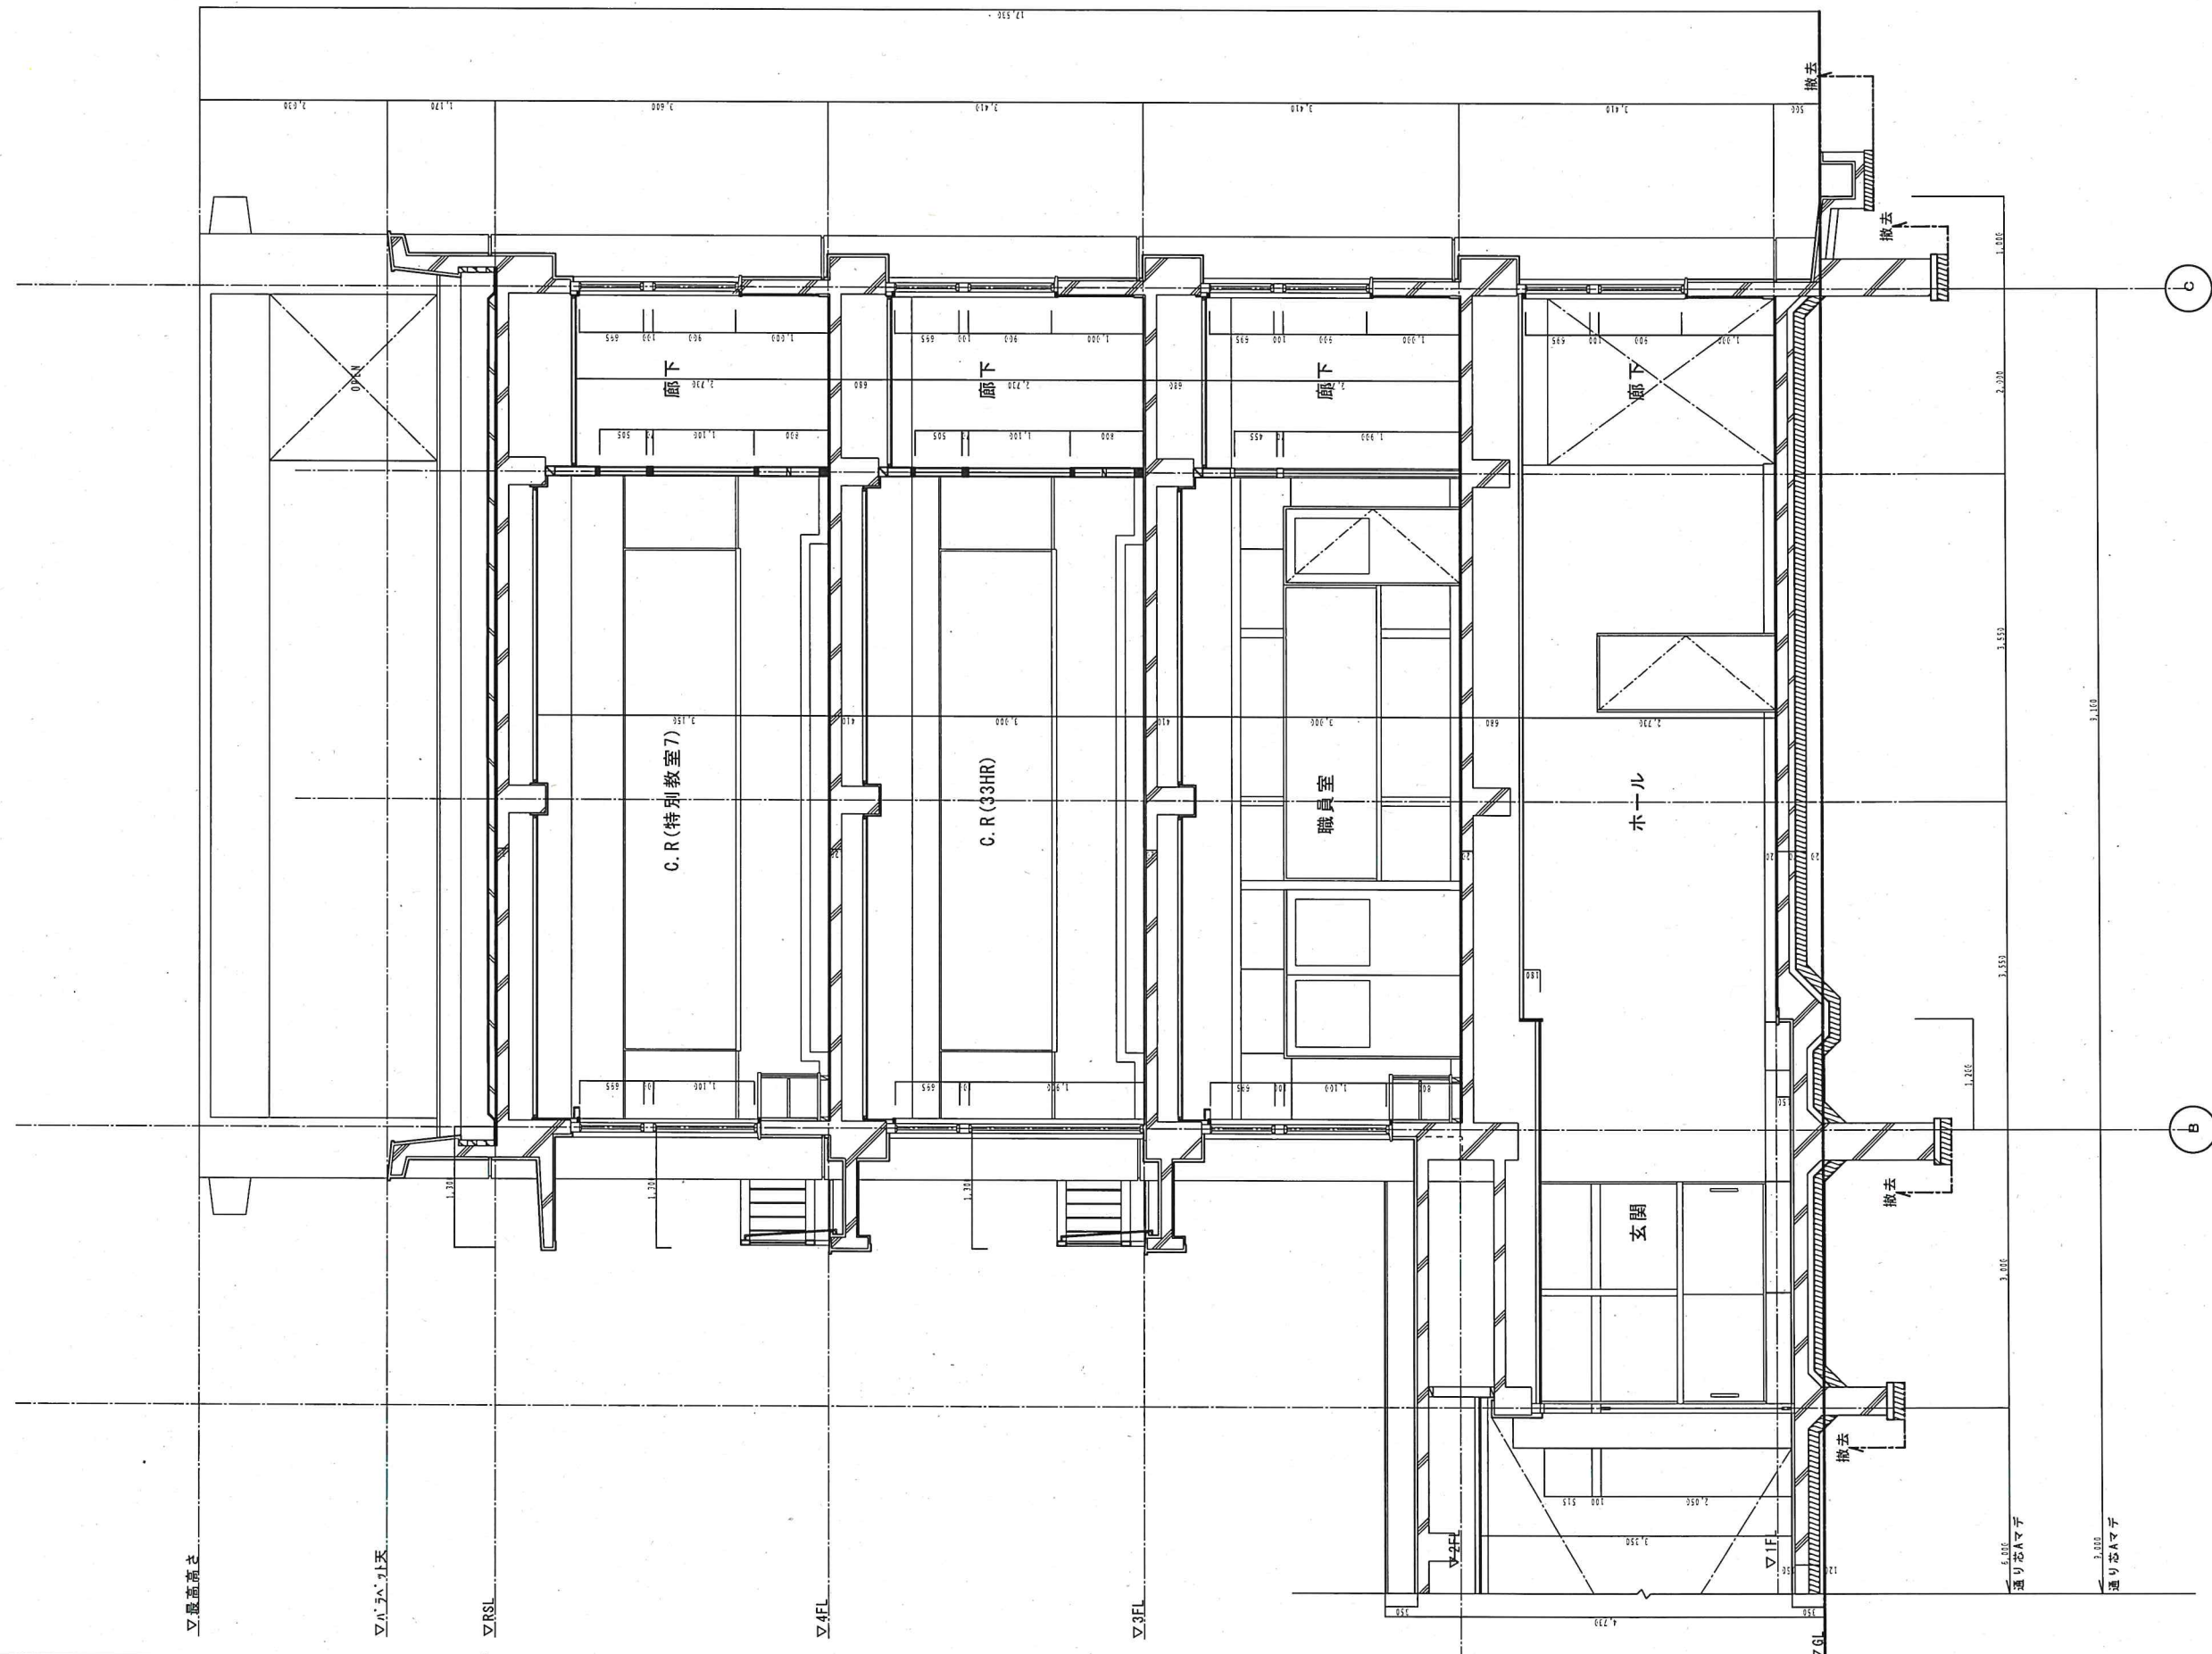


①-2 断面図 S=1/50

工事名	H31 宮繕 阿南光高等学校阿南・新野 2号館等解体工事	株式会社 橋建築事務所	一級建築士登録 第108457号 浜岡孝幸	(2号館・渡り廊下1,2,3、昇降口)	1/50	A-72
			〒770-0868 徳島市福島2丁目5番9号 (株)橋建築事務所			
			一級建築士事務所 登録番号 徳島県知事 登録第61015号 電話(088)625-7878			
			①-2 断面図			

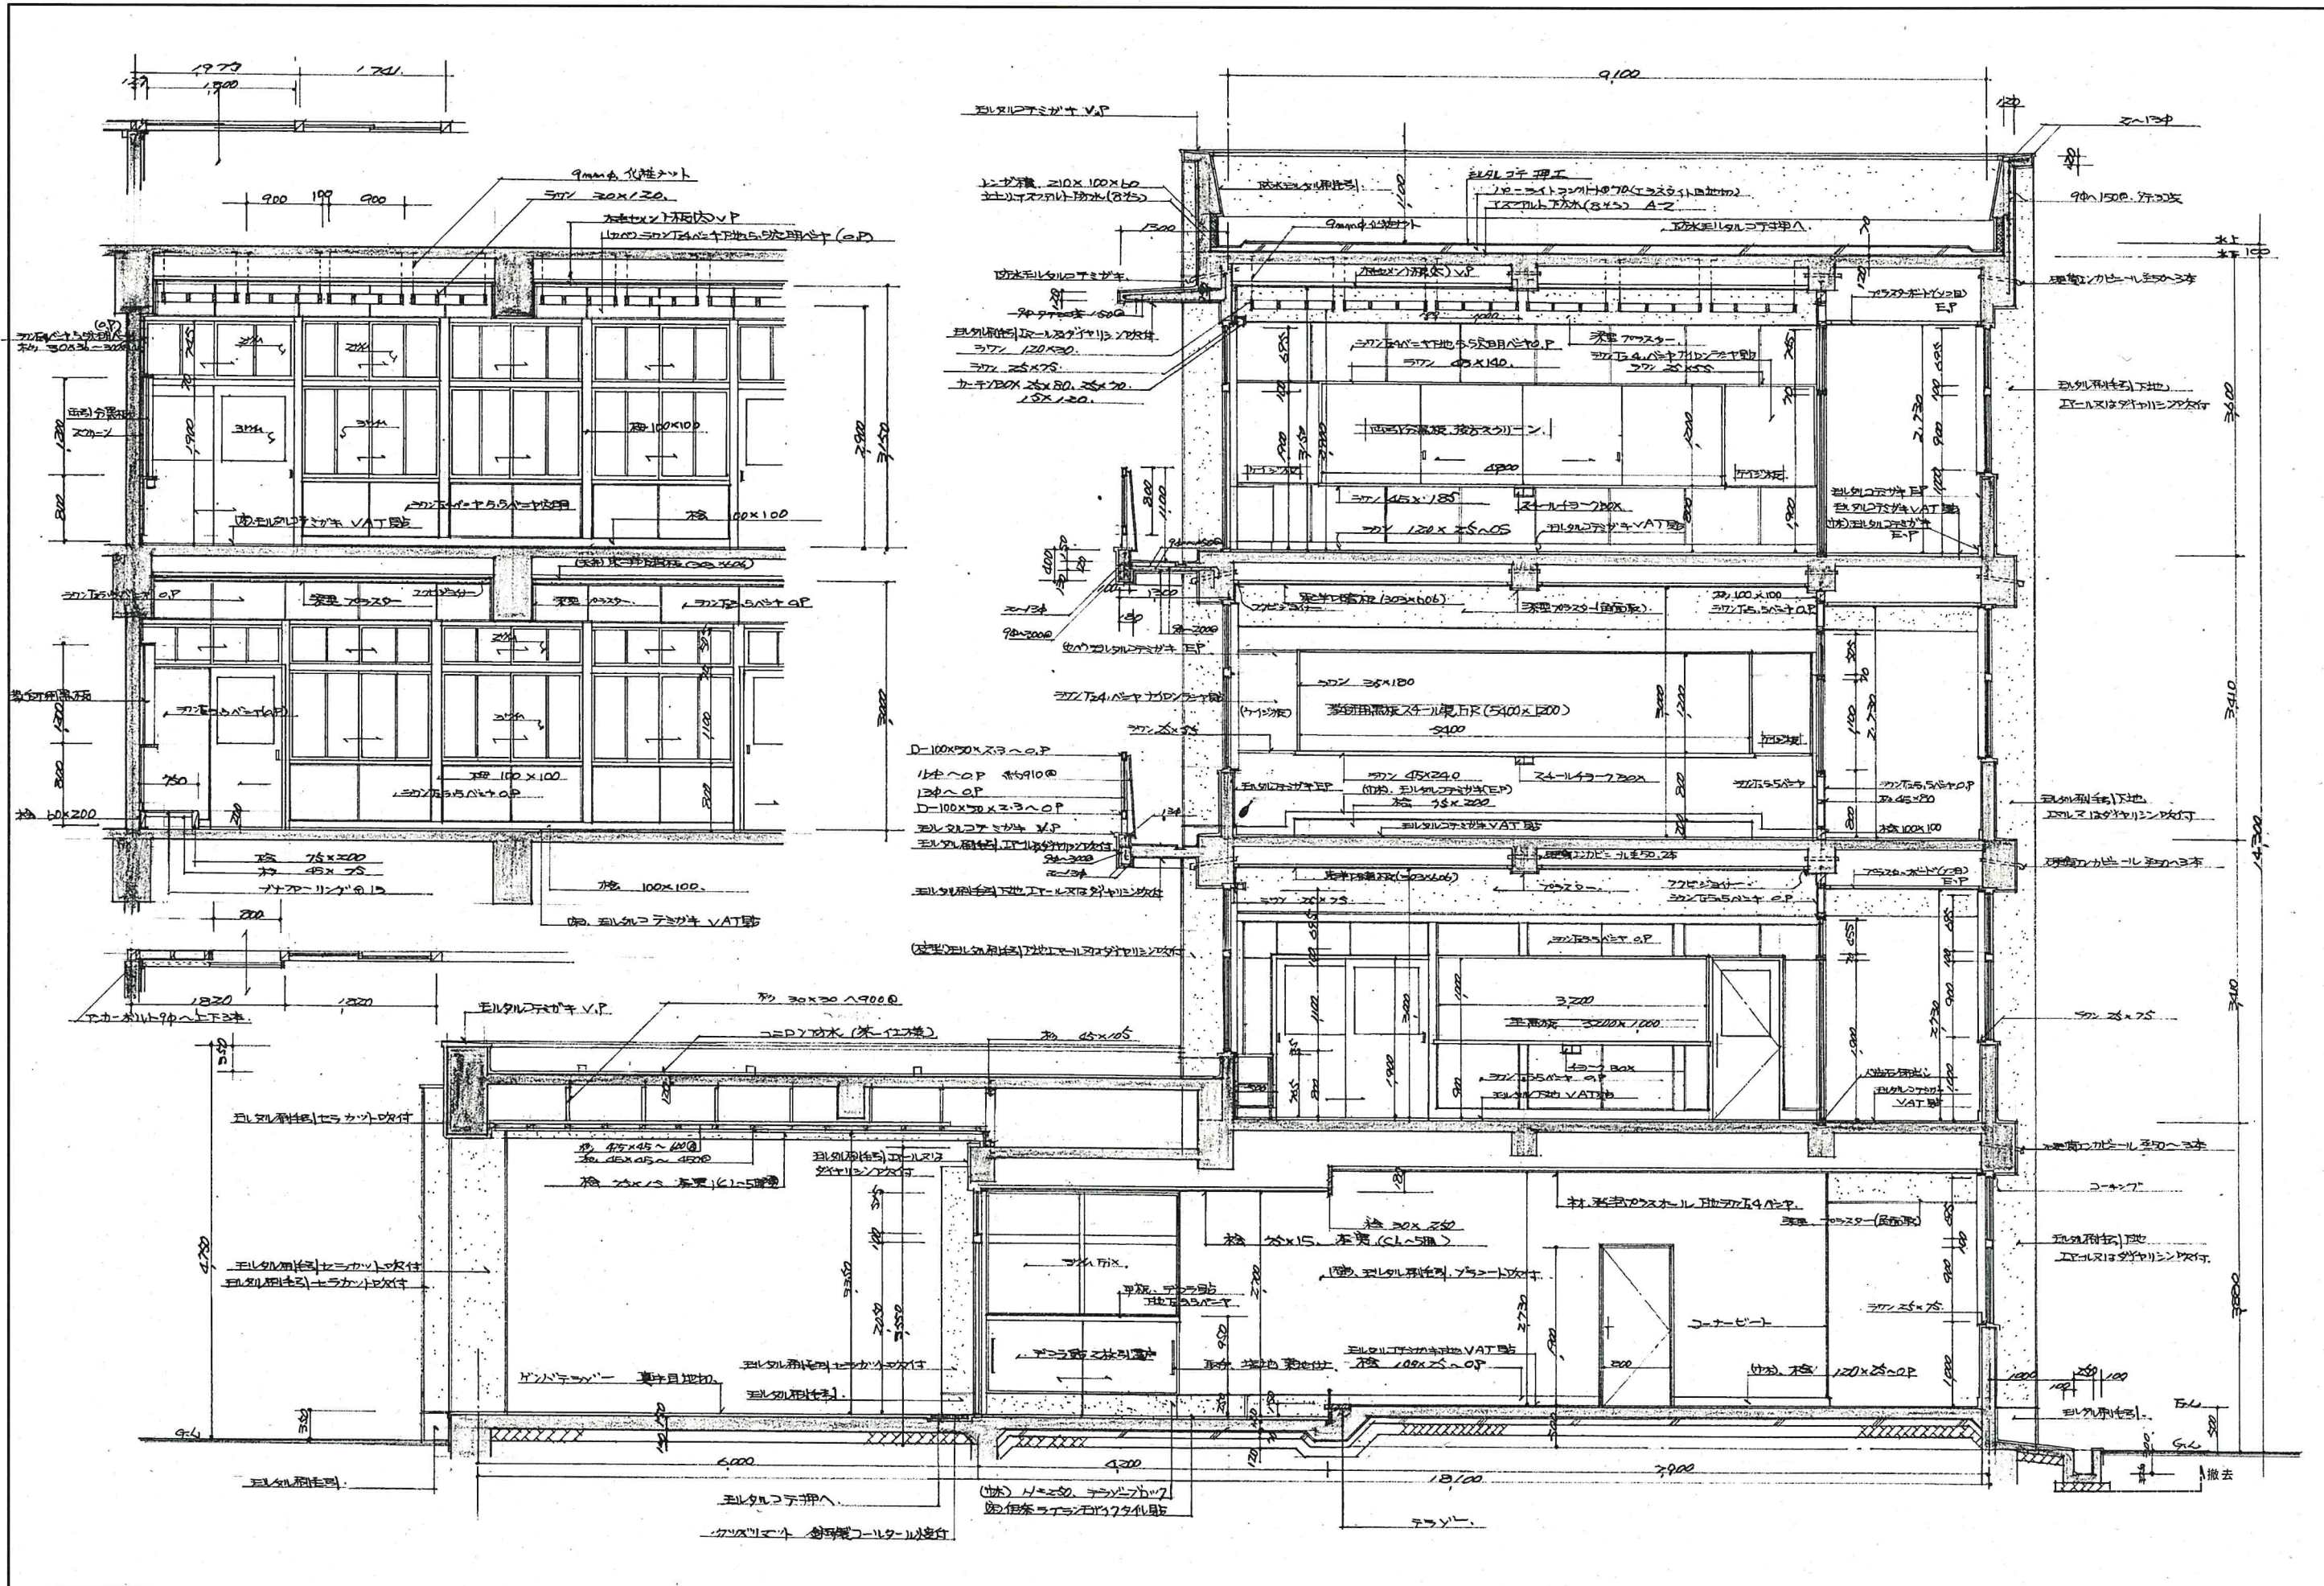

工事名 H31 営繕 阿南光高等学校阿南・新野 2号館等解体工事	株式会社 橋建築事務所	一級建築士登録 第108457号 浜岡幸幸 〒770-0868 徳島市福島2丁目5番9号 (株)橋建築事務所 一級建築士事務所 登録番号 徳島県知事 登録第61015号 電話(088)625-7878	(2号館・渡り廊下1,2,3、昇降口) ①-2 玄関廻り、職員室、CR詳細図	1/50	A-73
----------------------------------------	-------------	---	-------------------------------------------	------	------

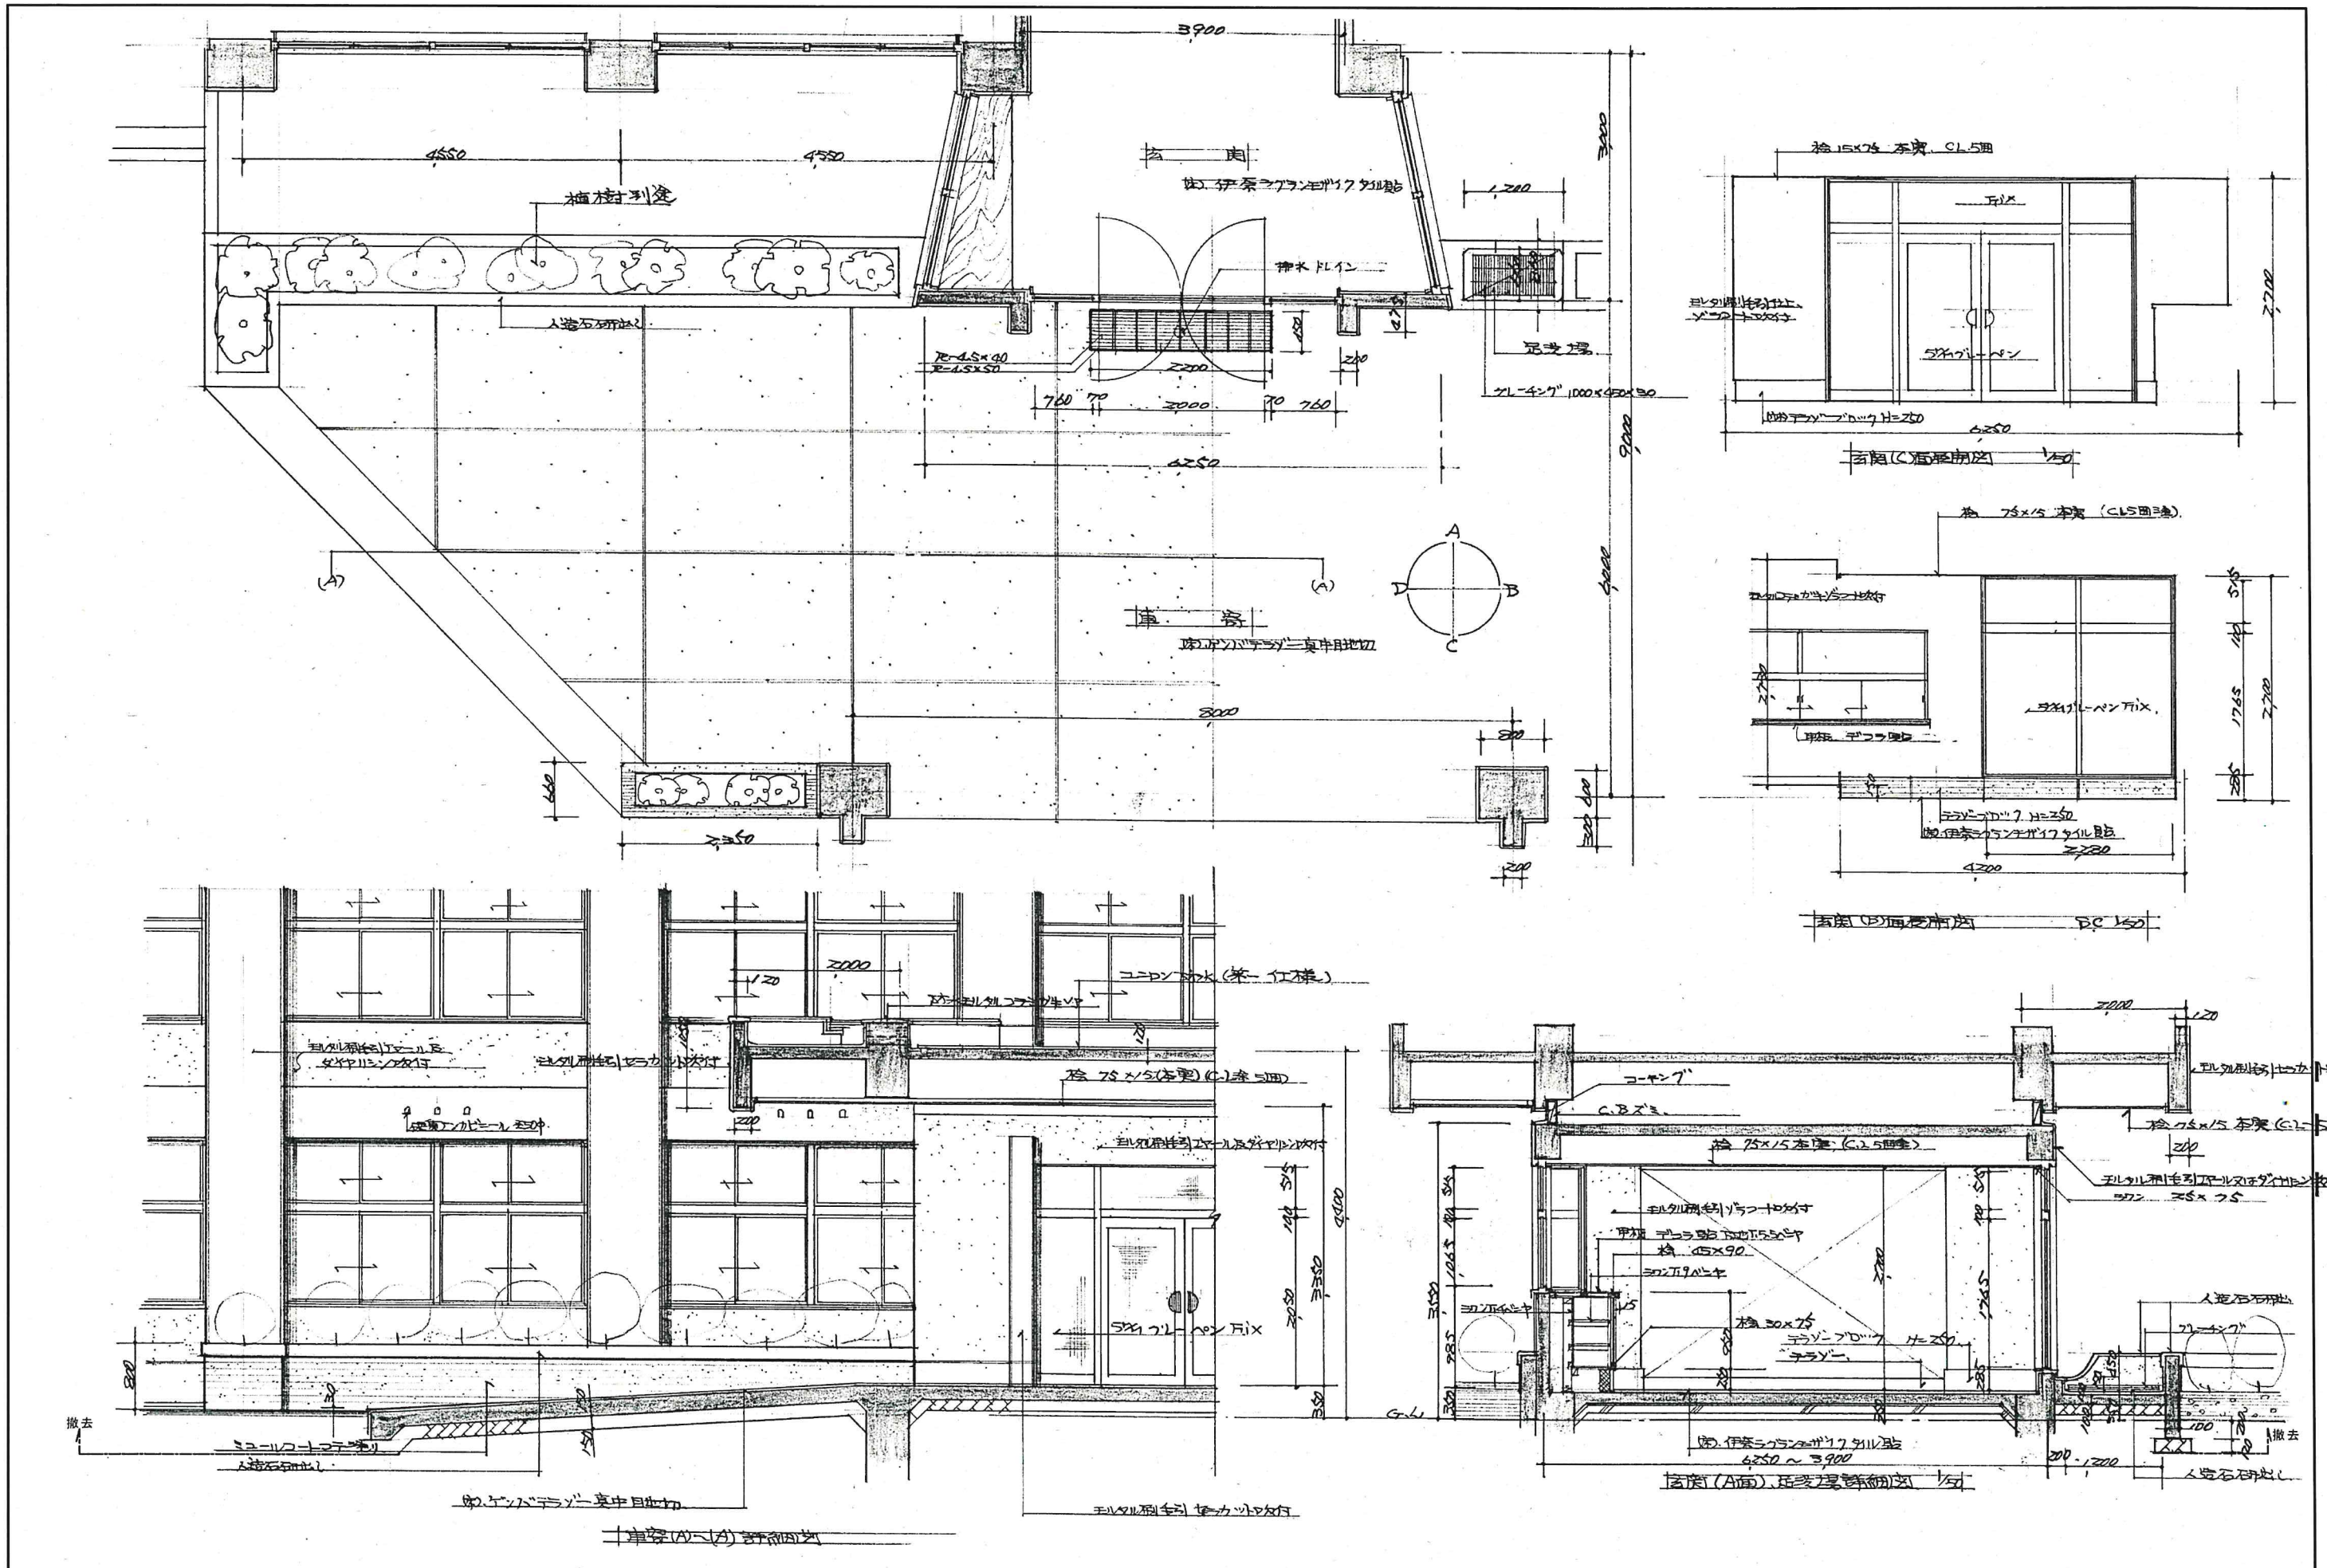

工事名 H31 宮織 阿南光高等学校阿南・新野 2号館等解体工事	株式会社 橋建築事務所	一級建築士登録 第108457号 浜岡幸幸 〒770-0868 徳島市福島2丁目5番9号 (株)橋建築事務所 一級建築士事務所 登録番号 徳島県知事 登録第61015号 電話(088)625-7878	(2号館・渡り廊下1,2,3、昇降口) ①-2 車寄、玄関詳細図	1/50	A-74
----------------------------------------	-------------	---	-------------------------------------	------	------