



X-X 改造断面図 S=1:50

この部分の梁、架材等は天井から今回天井まで1/50で示す。塗り増し


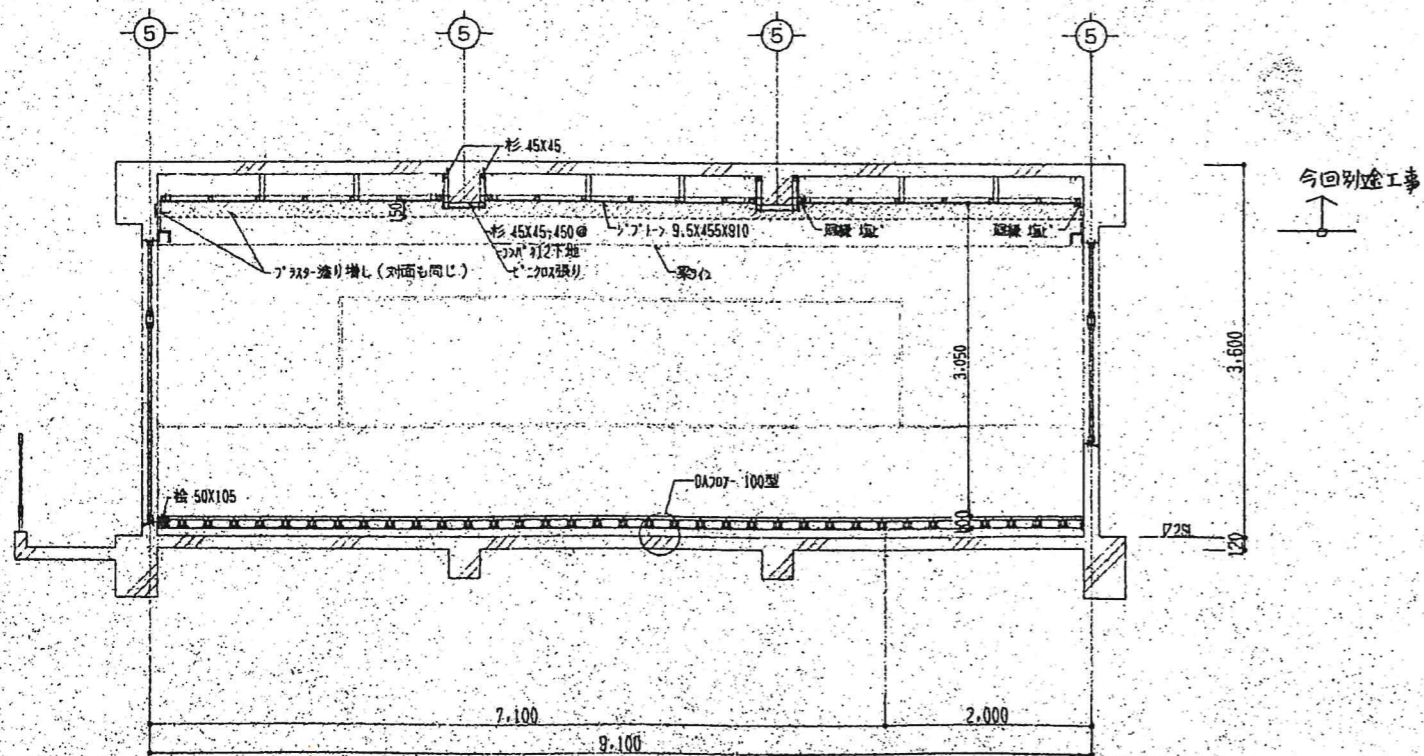


Y-Y 改造断面図 S=1:50



工事名	H31 宮繕 阿南光高等学校阿南・新野 2号館等解体工事	株式会社 橋建築事務所	一級建築士登録 第108457号 浜岡孝幸	(2号館・渡り廊下1.2.3、昇降口)	1/50	A-40
			〒770-0868 徳島市福島2丁目5番9号 (株)橋建築事務所			
			一級建築士事務所 登録番号 徳島県知事 登録第61015号 電話(088)625-7878	①-1 コンピューター教室詳細図(2)		

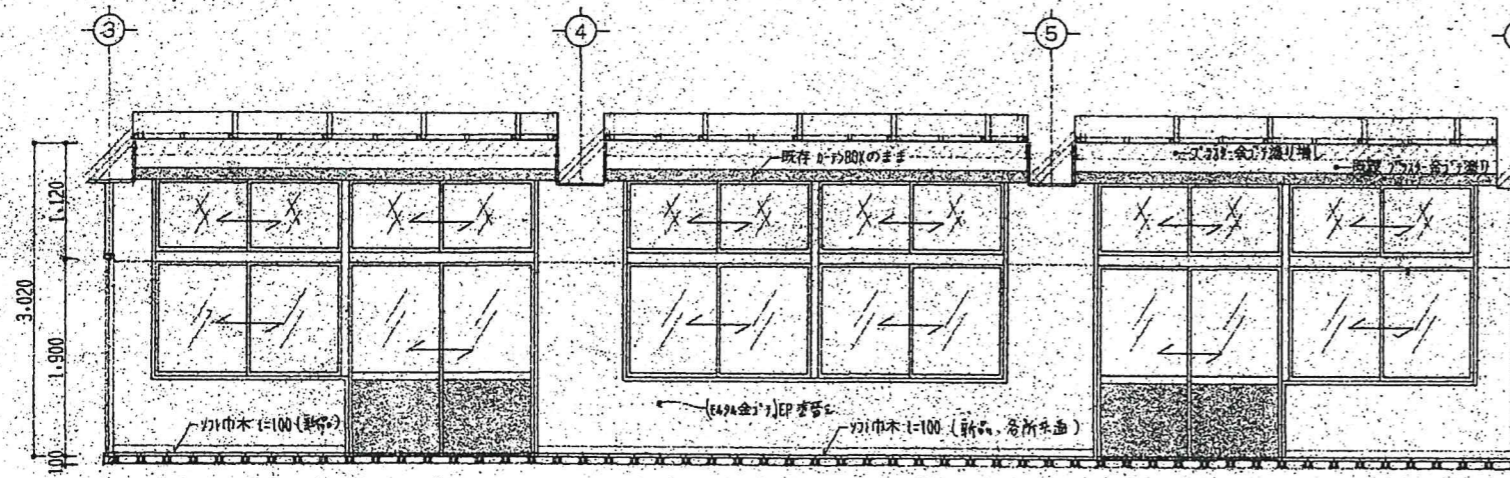




コンピュータ教室

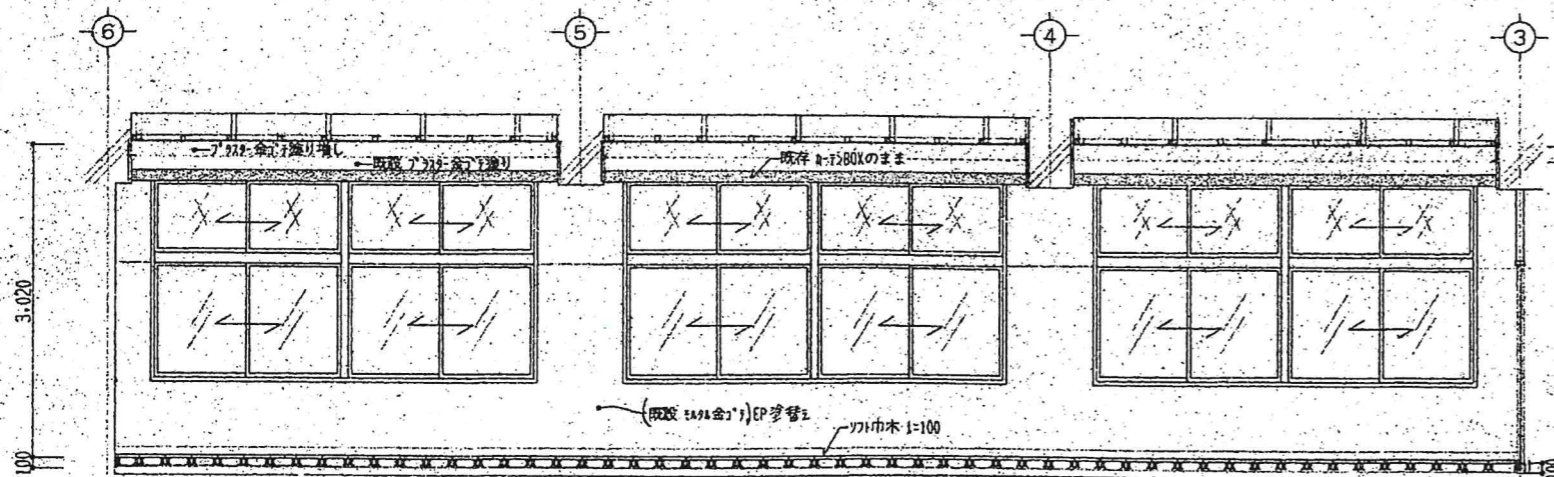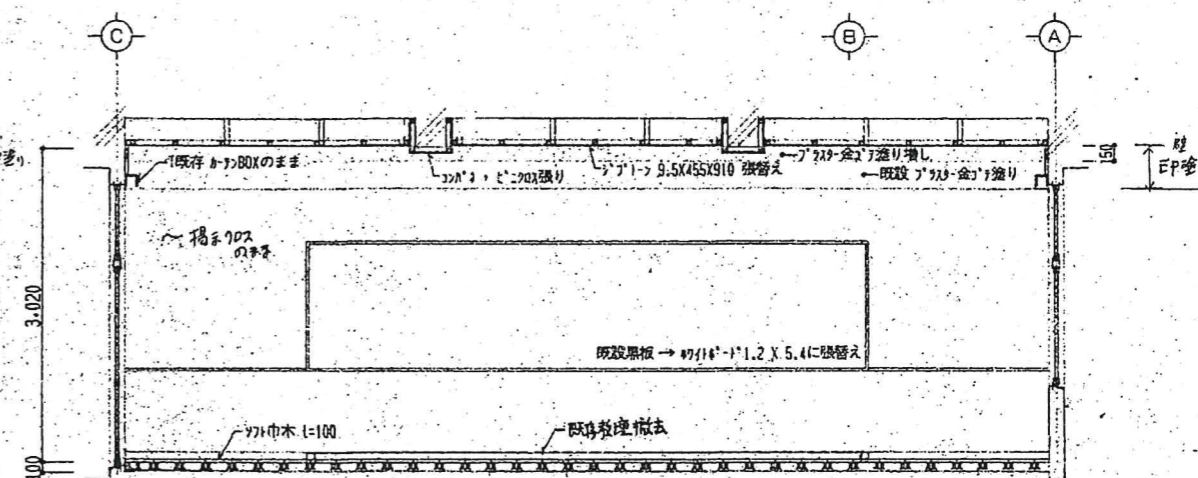

コンピュータ教室

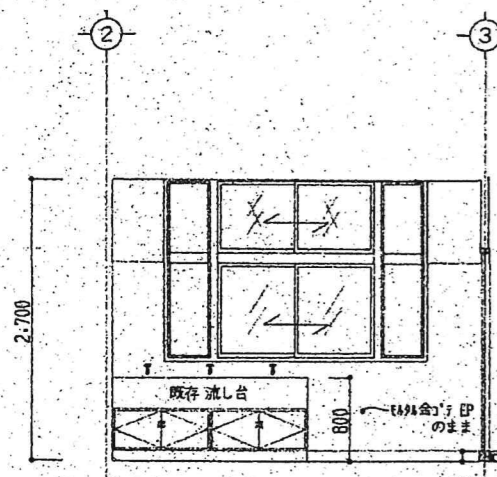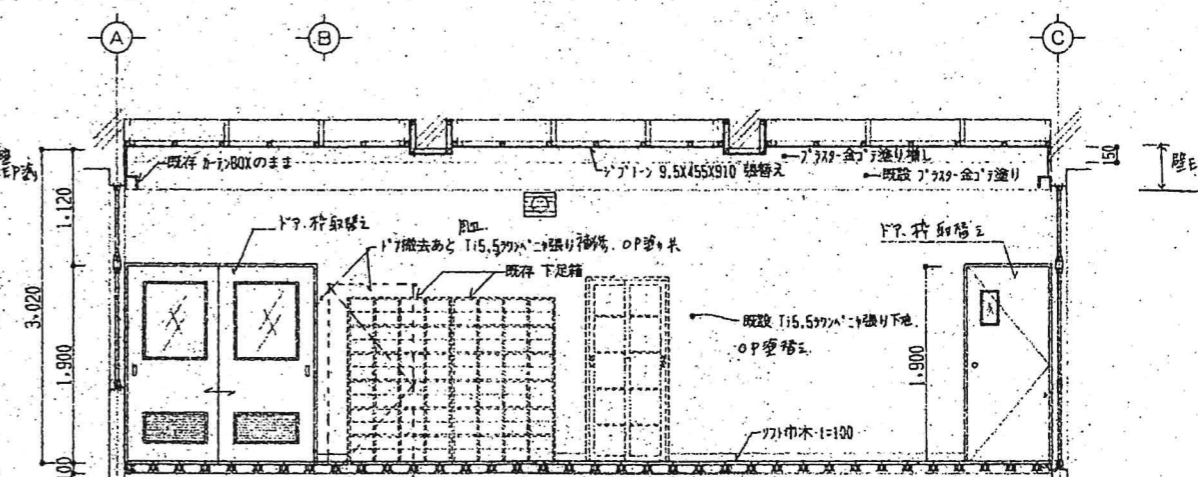


準備室

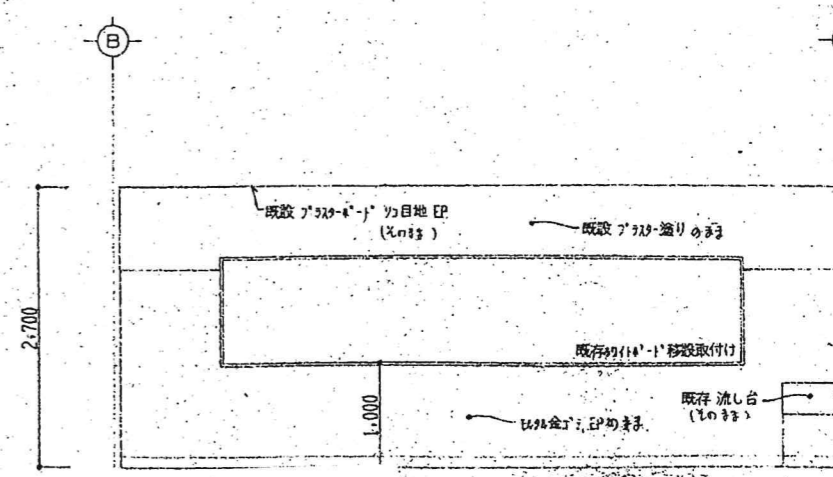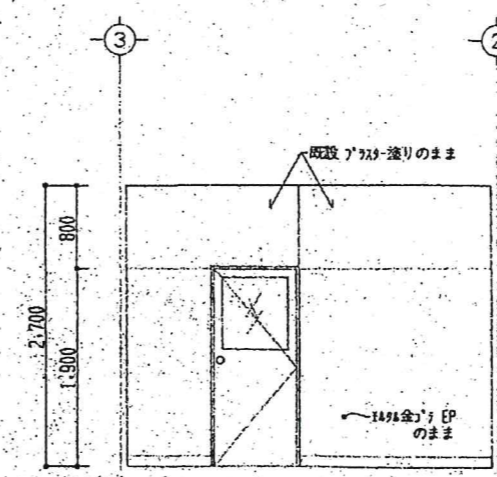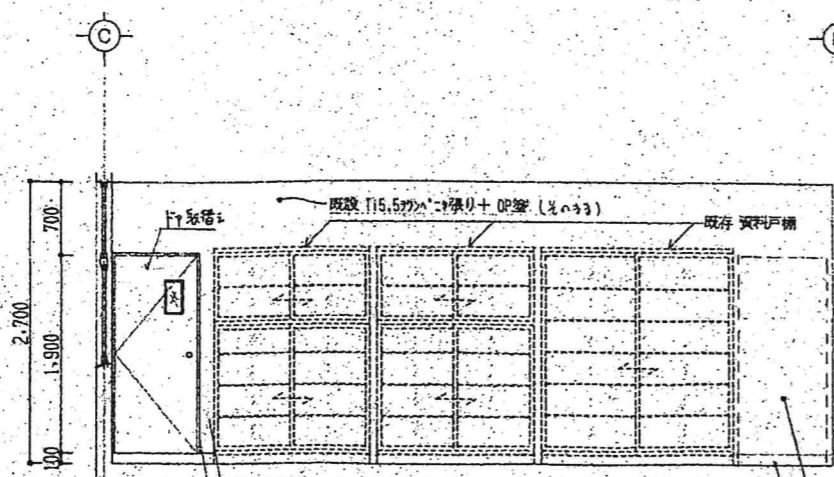

OAフロアー（二重床）詳細図 S=1:5

（参考図）


- ※ 1. 各メーカー仕様による責任施工とする。
- 2. 事前にカタログ等を提出し承認を得ること。
- 3. 各メーカー仕様による相違を認める。

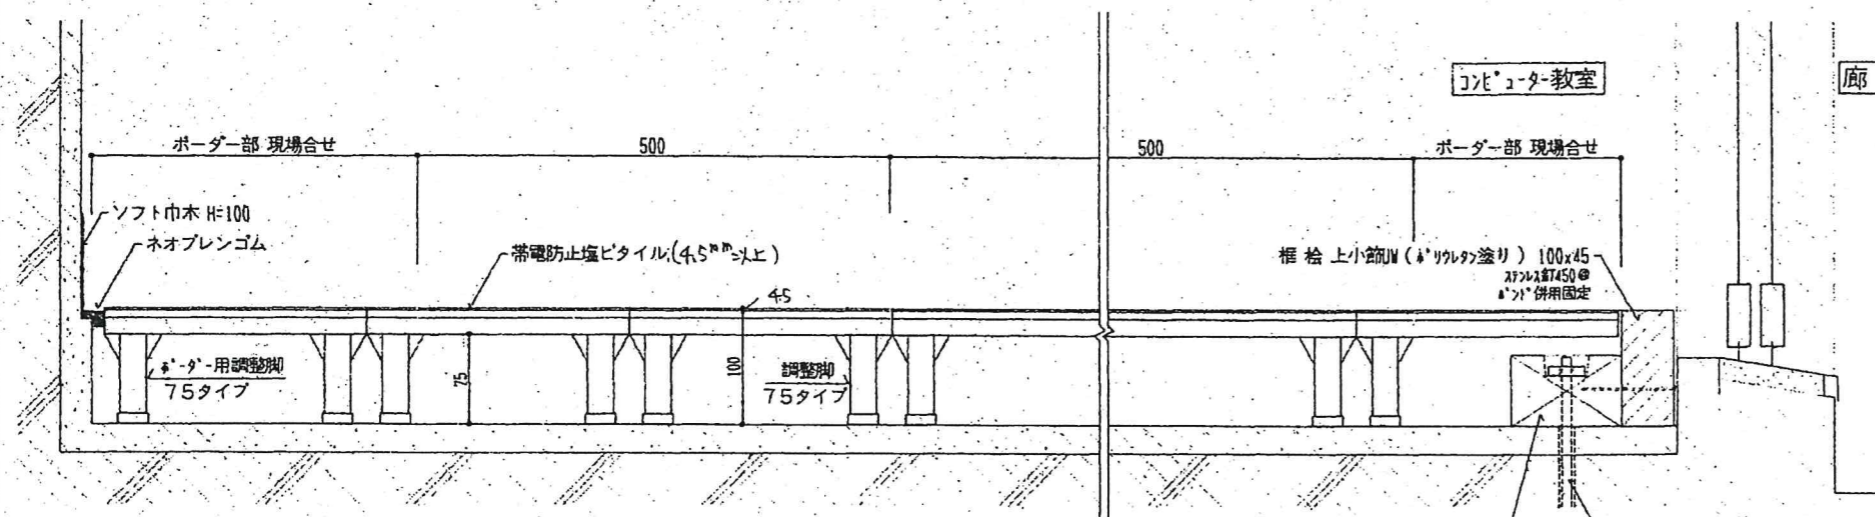


※ 各メーカー仕様により、仕上材厚さを含んで 100% とする場合と可也。

※凡例 □ 部分は、既設を示す。
調整足は2'リ-A707-(922-4)とした場合の参考図


口部分詳細図 S=1:10

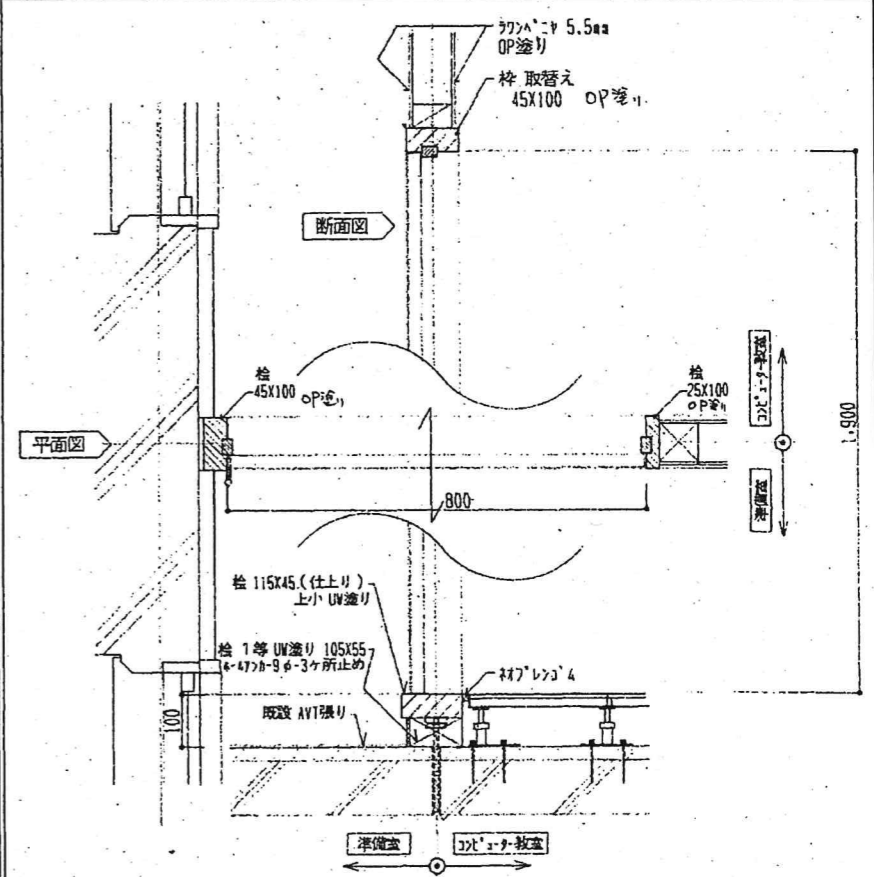


イ部分詳細図 S=1:10

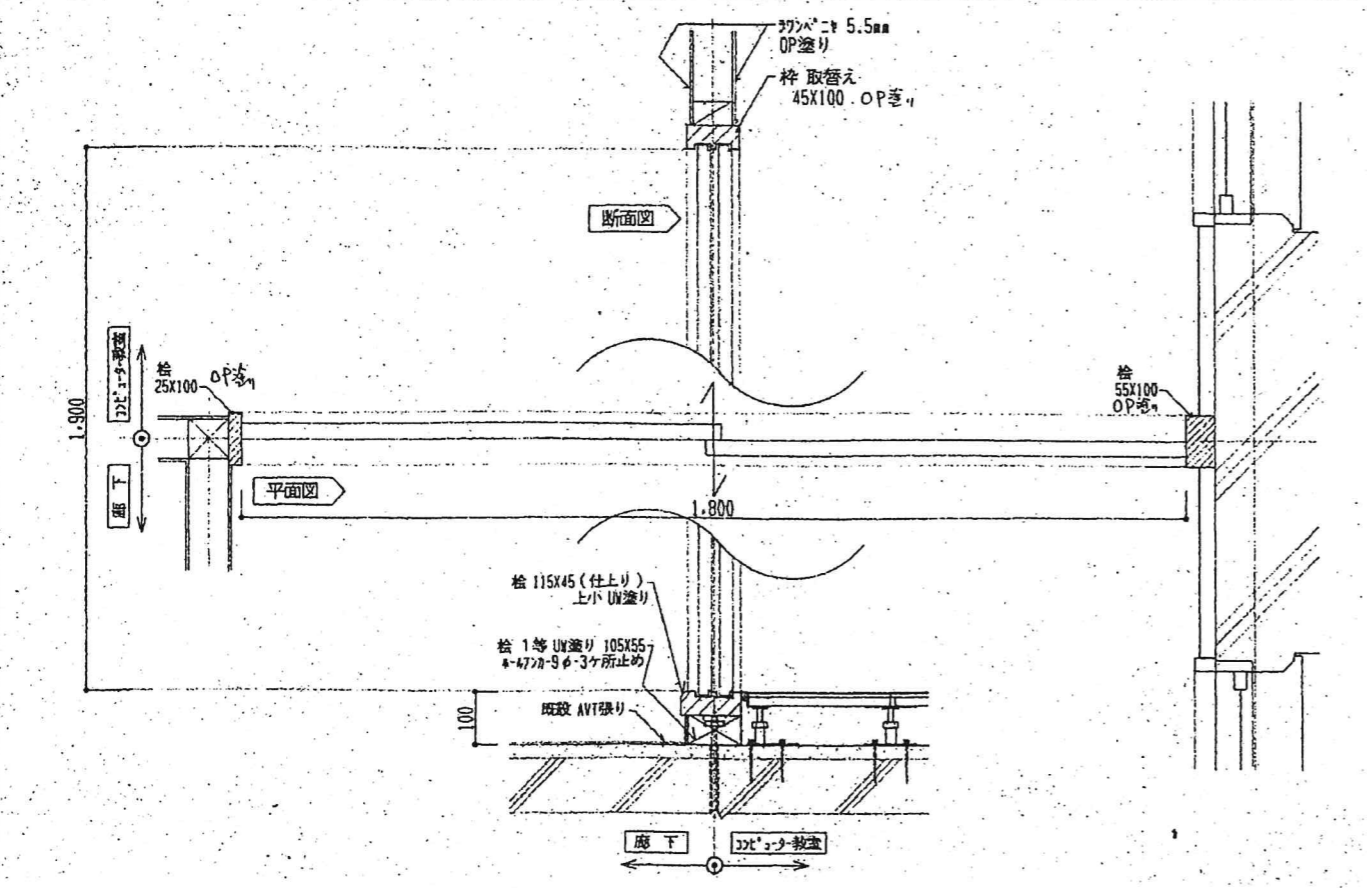

ハ部分詳細図 S=1:10

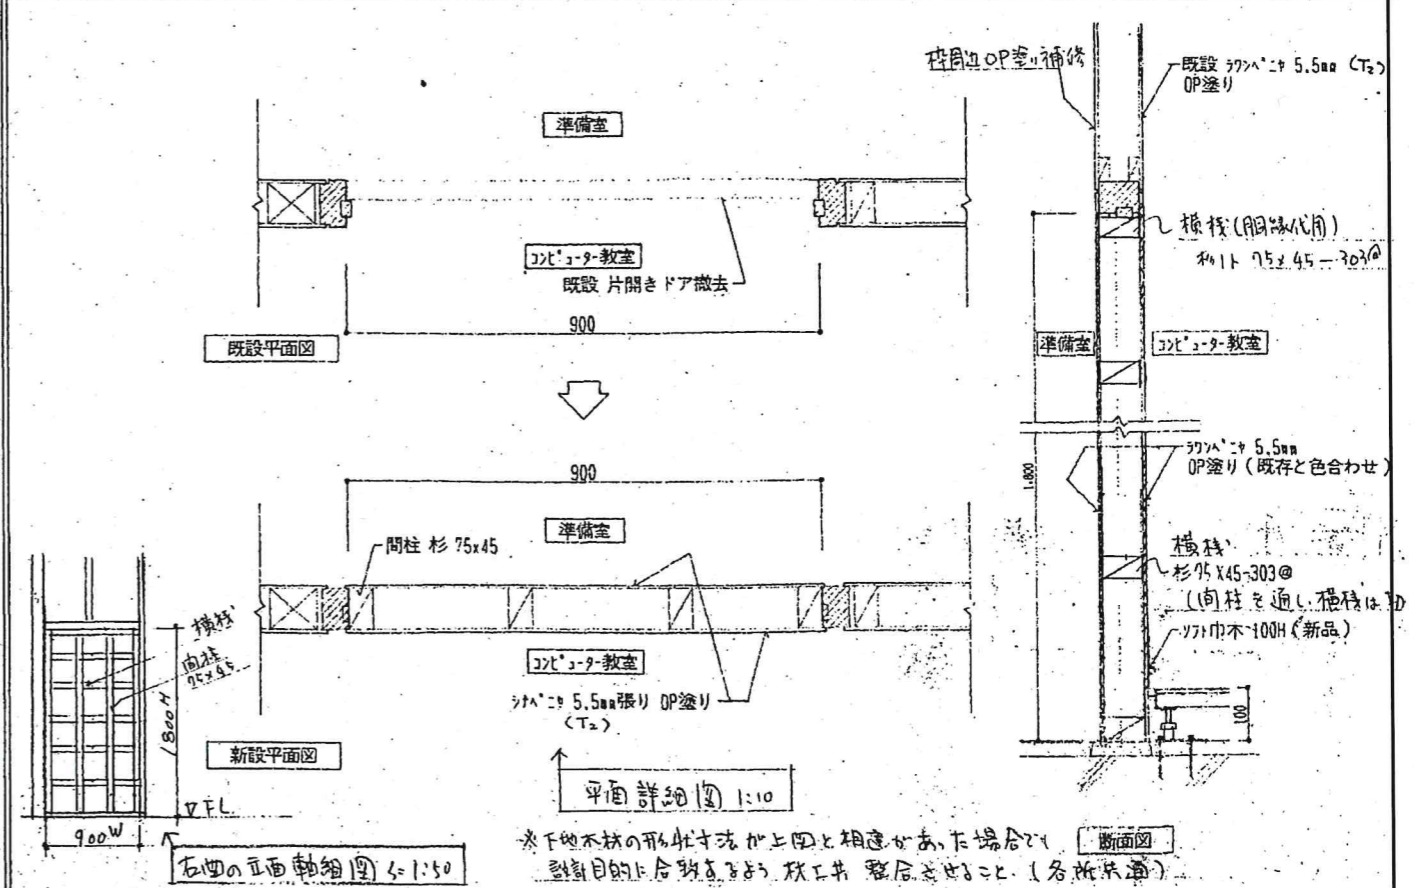


工事名	H31 営繕 阿南光高等学校阿南・新野 2号館等解体工事	株式会社 橘建築事務所	一級建築士登録 第108457号 浜岡幸幸	(2号館・渡り廊下1,2,3、昇降口)	1/5	A-42	
			〒770-0868 徳島市福島2丁目5番9号 (株)橘建築事務所				①-1 コンピューター教室詳細図(4)
			一級建築士事務所 登録番号 徳島県知事 登録第61015号 電話(088)625-7878				

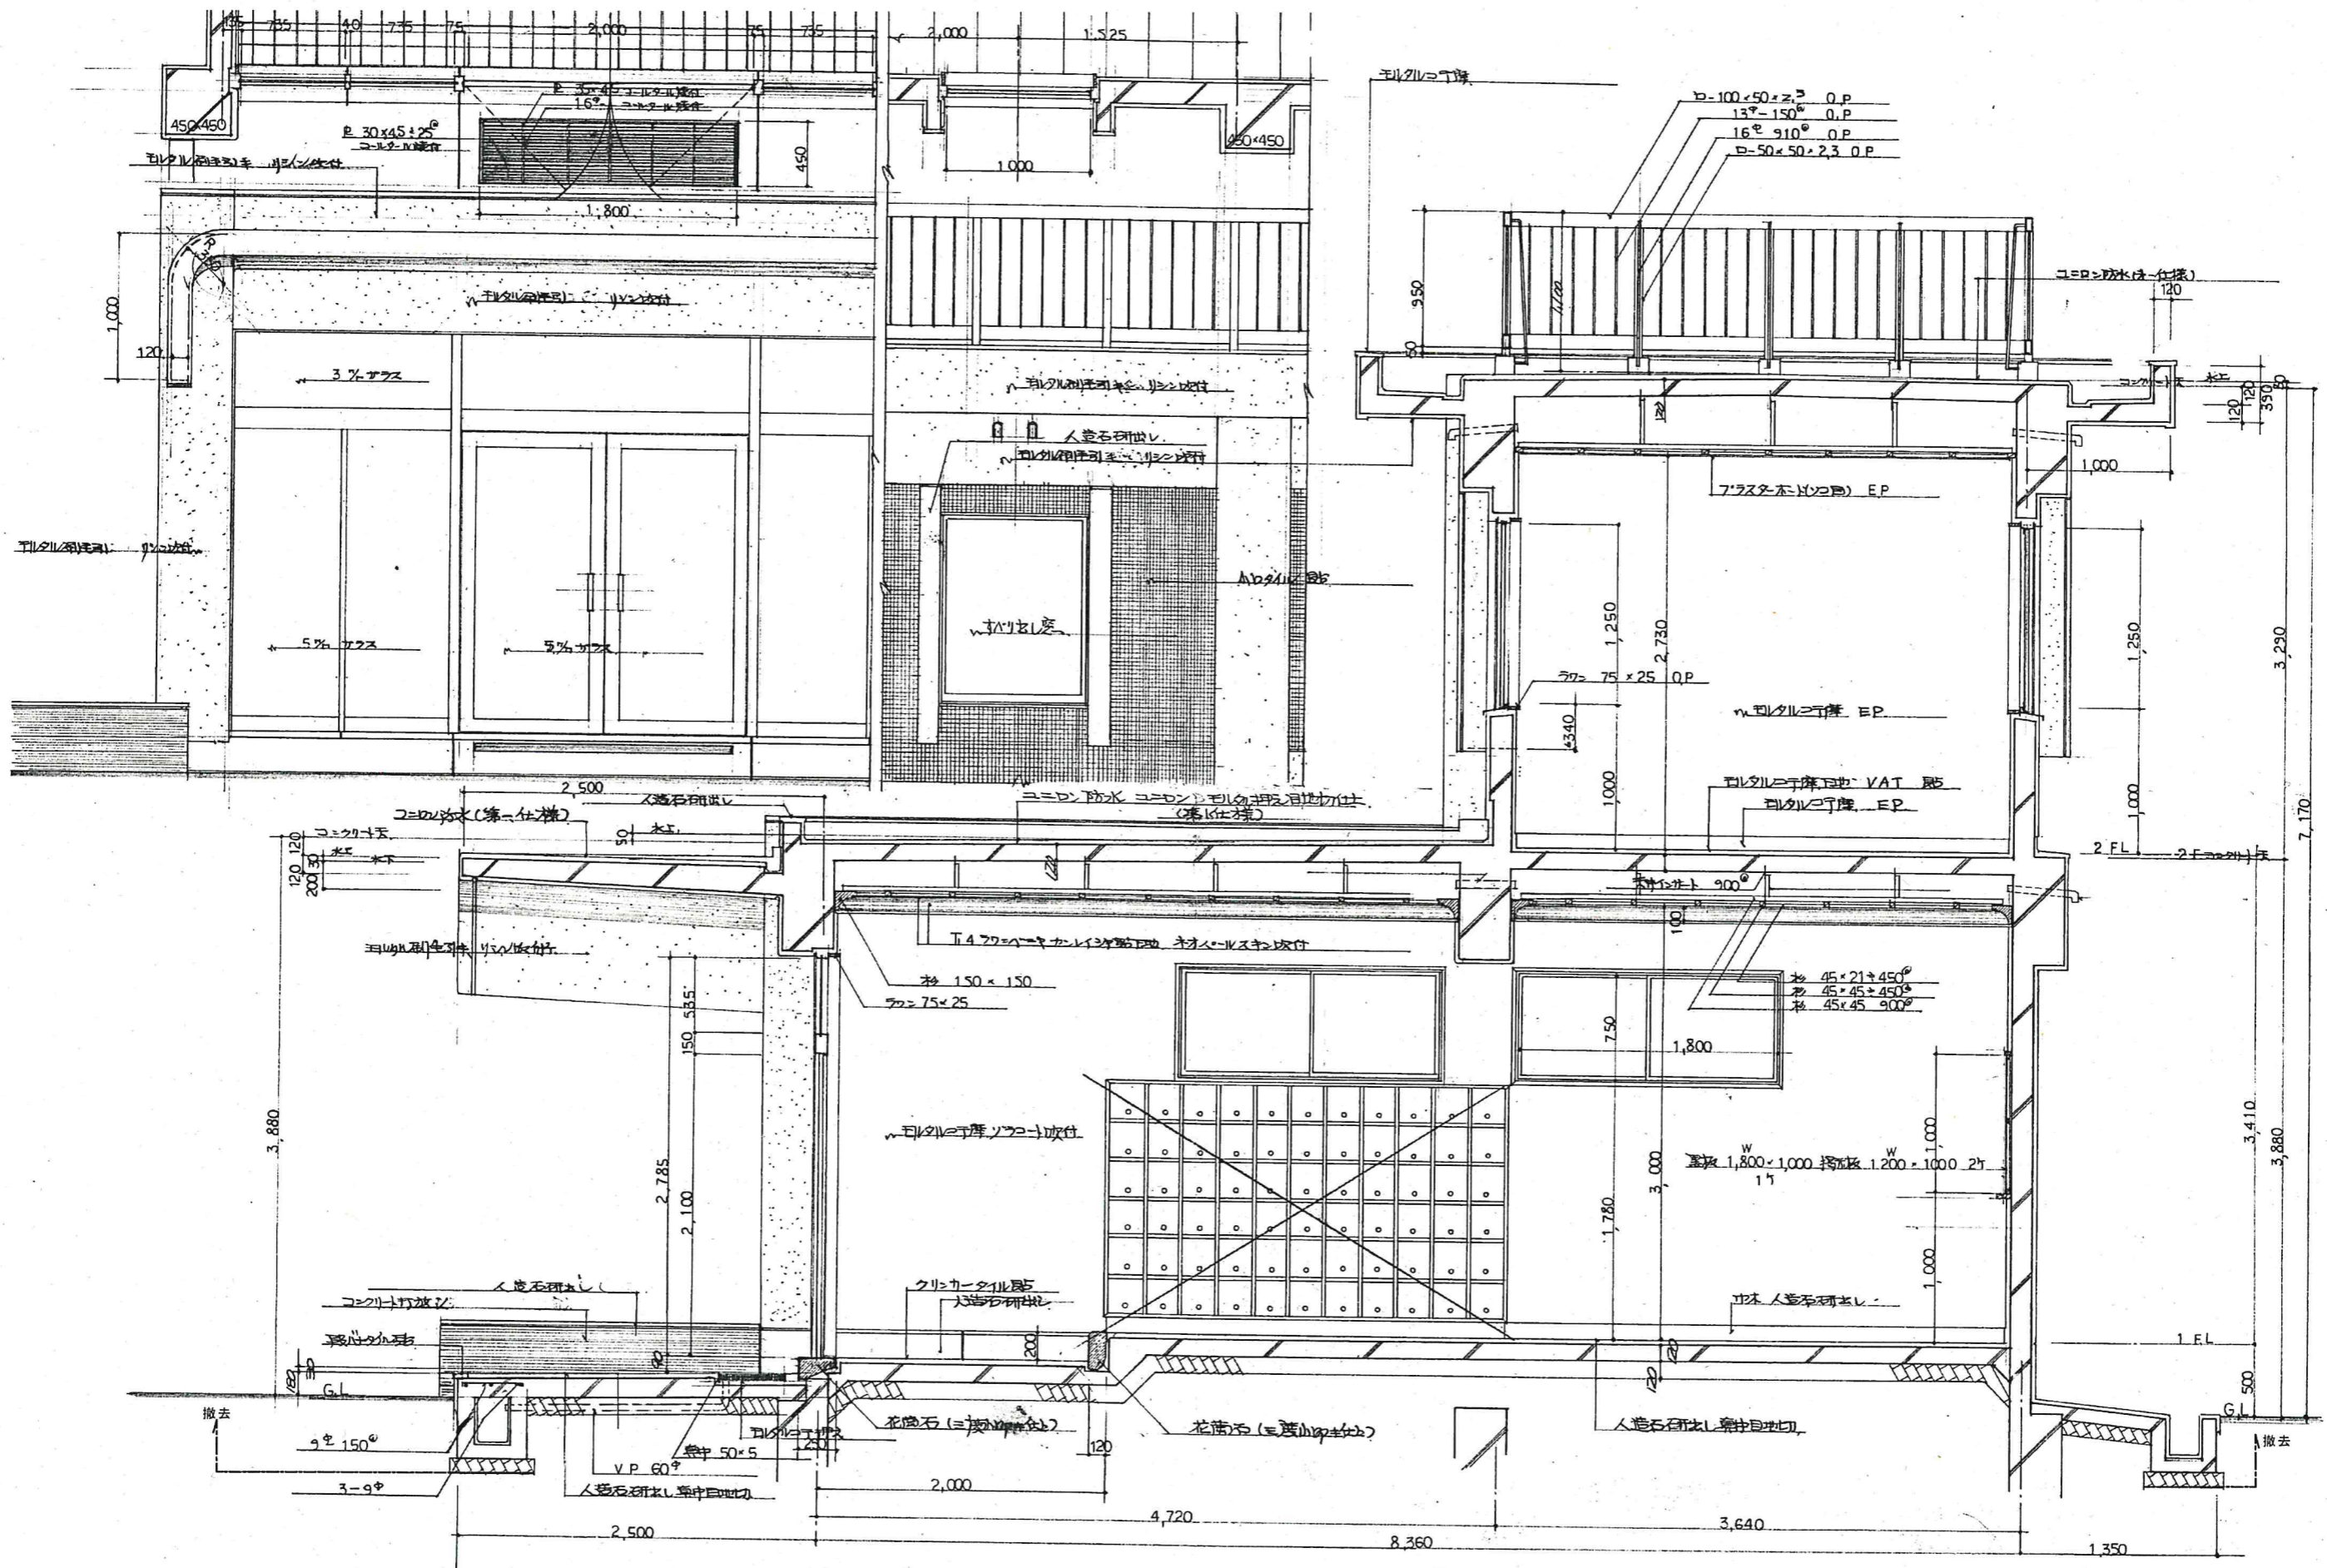

昇降口及び廊下の詳細図

工事名	H3.1 営繕 阿南光高等学校阿南・新野 2号館等解体工事	株式会社 橘建築事務所	一級建築士登録 第108457号 浜岡幸幸	(2号館・渡り廊下1,2,3、昇降口)	1/30 ①-1 昇降口、渡り廊下1詳細図 (1)	A-43
	〒770-0868 徳島市福島2丁目5番9号 (株)橘建築事務所 一級建築士事務所 登録番号 徳島県知事 登録第61015号 電話(088)625-7878					

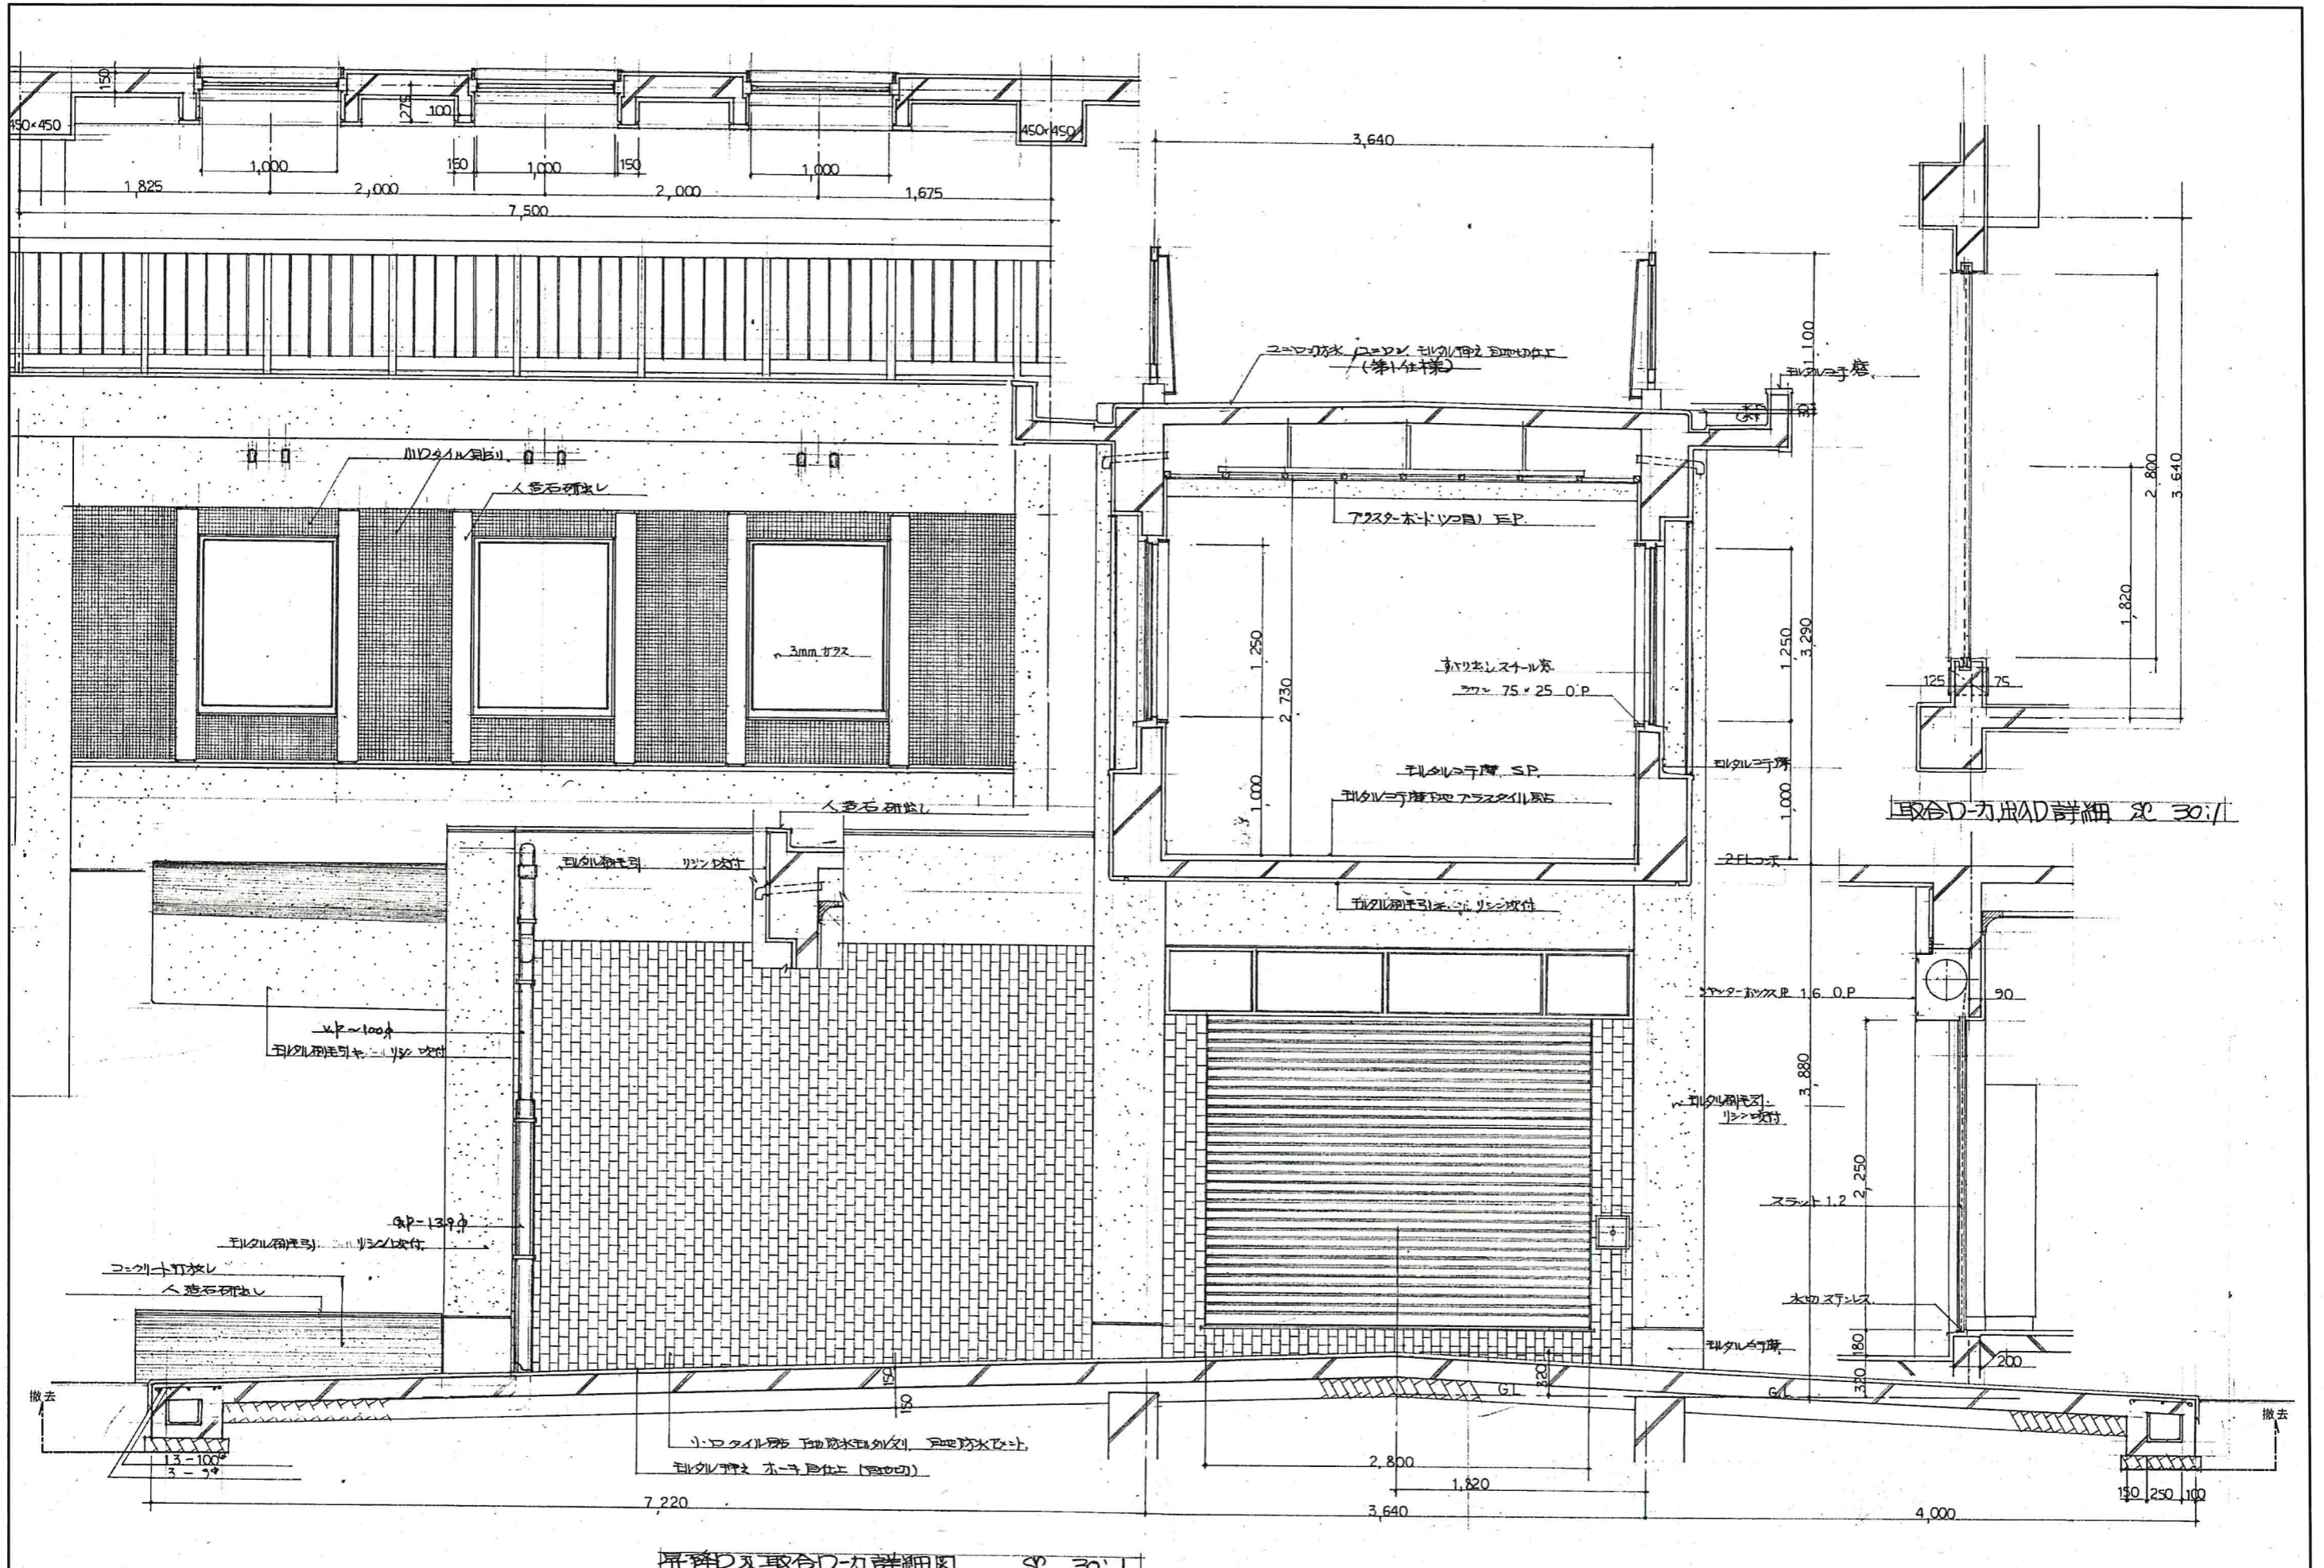

取合D-力床D詳細図 尺 30/1

工事名	H31 宮城 阿南光高等学校阿南・新野 2号館等解体工事	株式会社 橋 建築事務所	一級建築士登録 第108457号 浜岡幸幸 〒770-0868 徳島市福島2丁目5番9号 (株)橋建築事務所 一級建築士事務所 登録番号 徳島県知事 登録第61015号 電話(088)625-7878	(2号館・渡り廊下1,2,3、昇降口)	1/30 2)	A-44
				①-1 昇降口、渡り廊下1詳細図		