
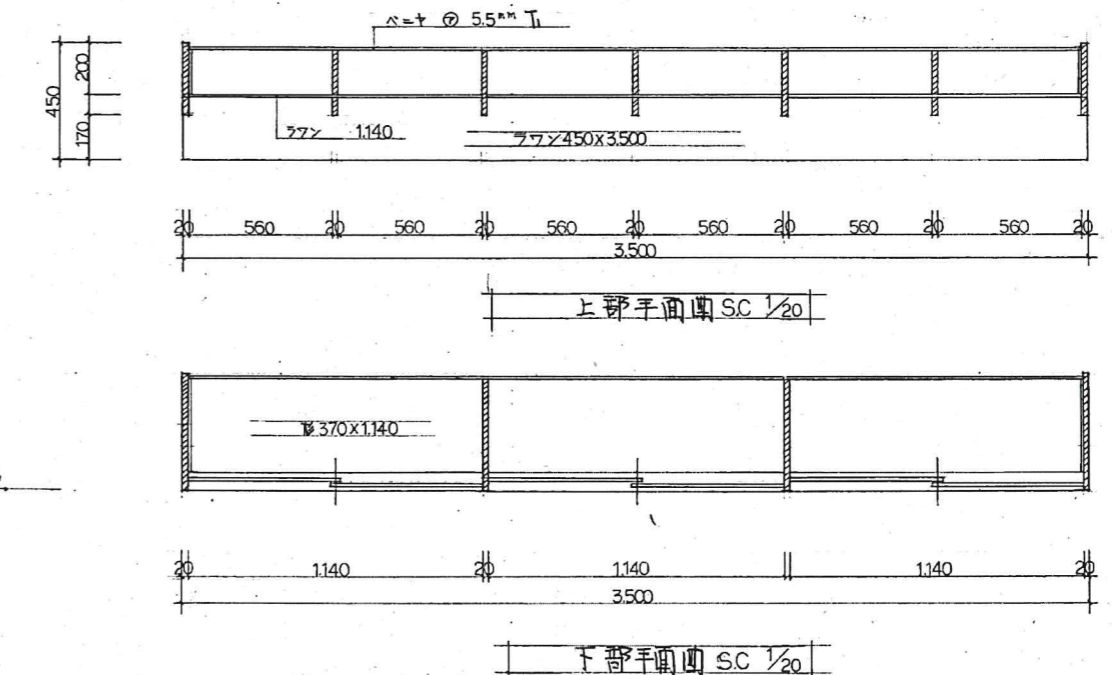
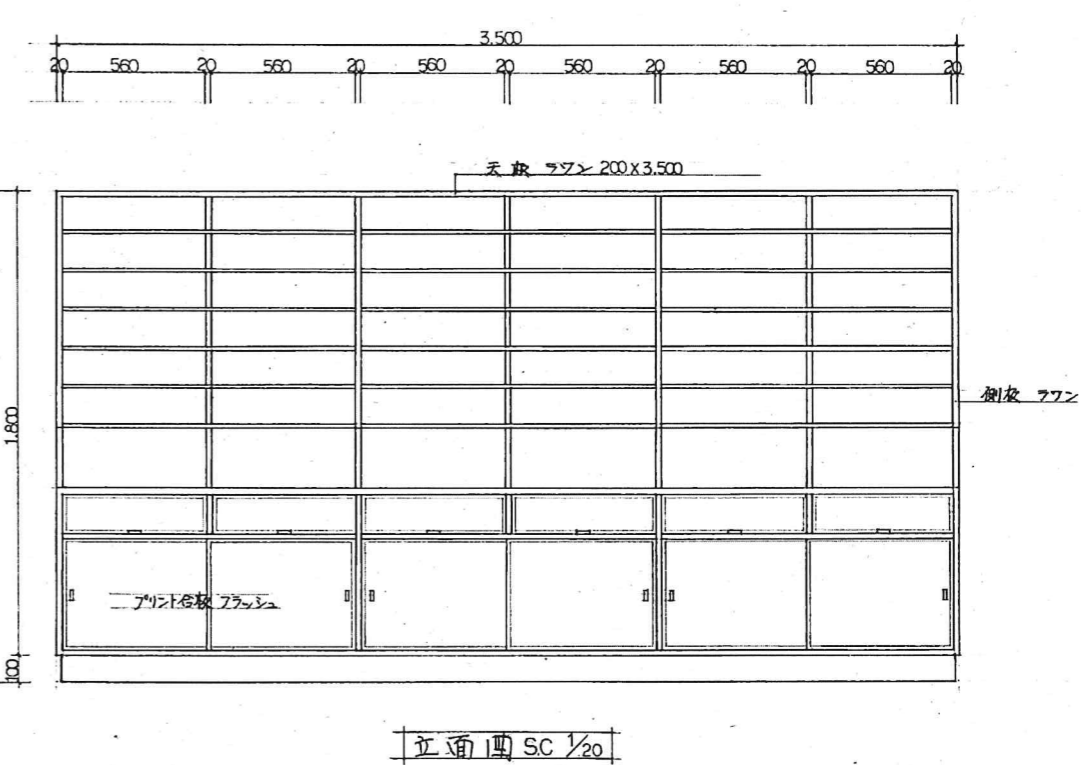
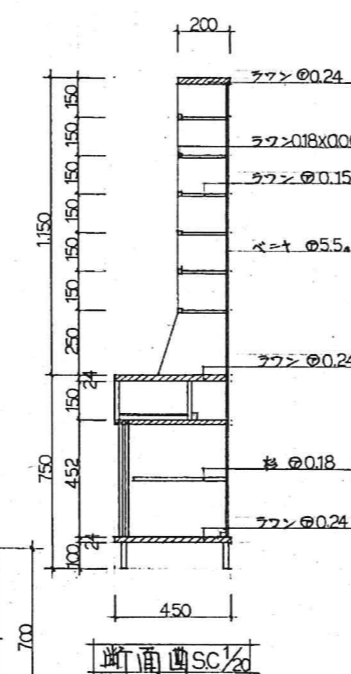
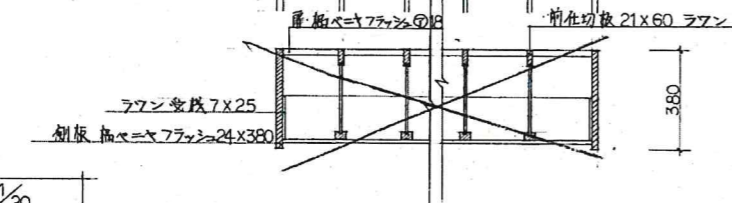
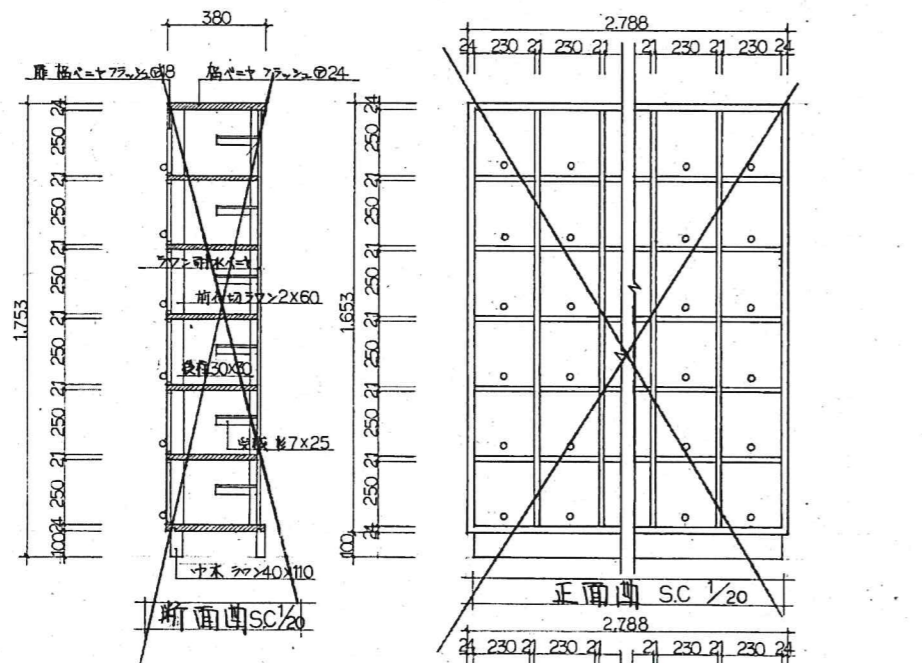
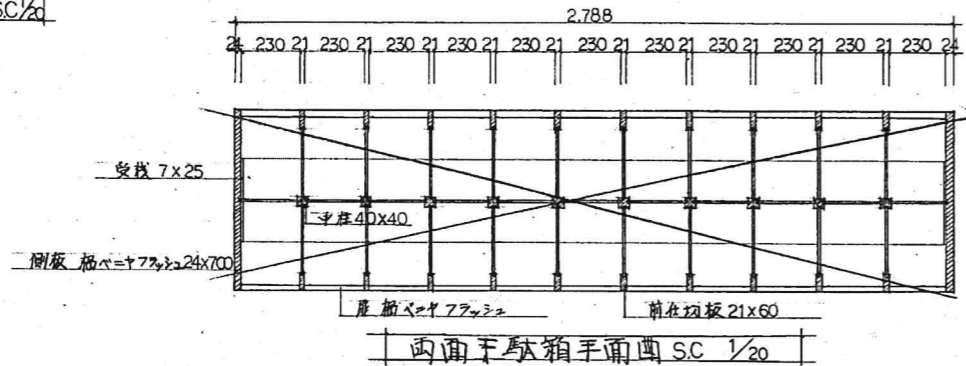


工事名	H31 営繕 阿南光高等学校阿南・新野 2号館等解体工事	株式会社 橋建築事務所	一級建築士登録 第108457号 浜岡幸幸 〒770-0868 徳島市福島2丁目5番9号 (株)橋建築事務所 一級建築士事務所 登録番号 徳島県知事 登録第61015号 電話(088)625-7878	(2号館・渡り廊下1.2.3、昇降口) ①-1 1号館取合詳細図	1/30	A-45
-----	------------------------------	-------------	--	-------------------------------------	------	------

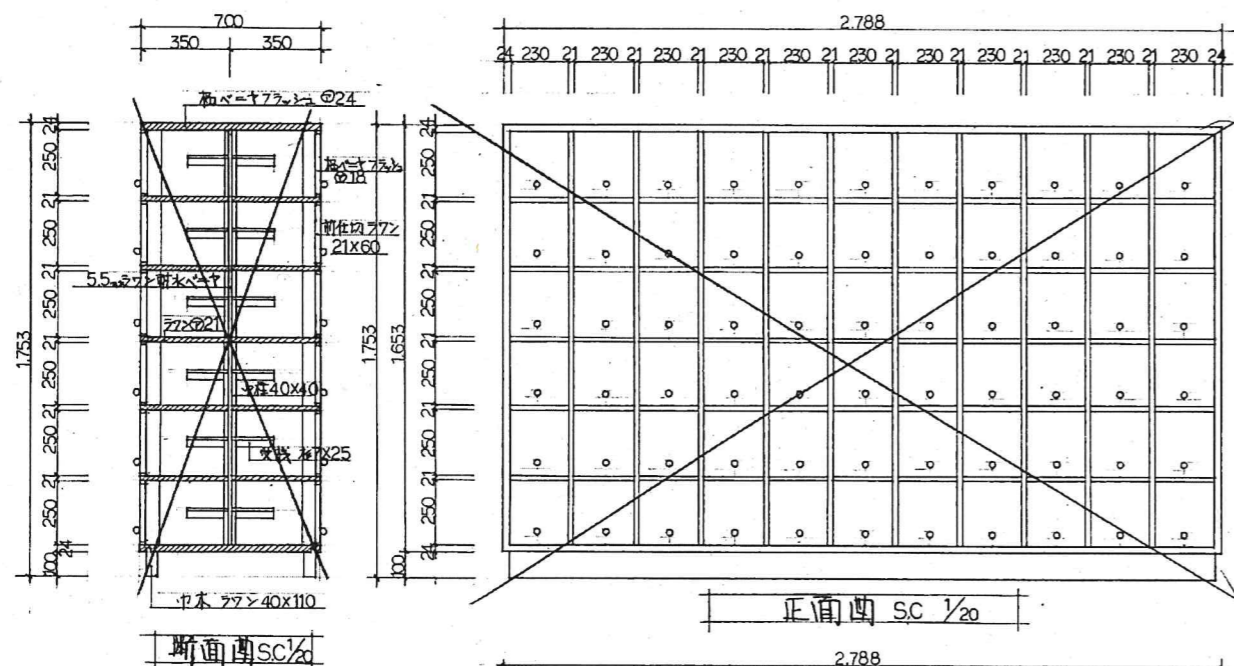


詳記 各家具は家具店に製作依頼




保健室薬品棚詳細図 SC 1/20

下駄箱詳細図 SC 1/20


工事名	H31 営繕 阿南光高等学校阿南・新野 2号館等解体工事	株式会社 橋建築事務所	一級建築士登録 第108457号 浜岡幸幸	(2号館・渡り廊下1,2,3、昇降口)	1/20	A-46
			〒770-0868 徳島市福島2丁目5番9号 (株)橋建築事務所			
			一級建築士事務所 登録番号 徳島県知事 登録第61015号 電話(088)625-7878			
			①-1 保健室薬品棚詳細図			

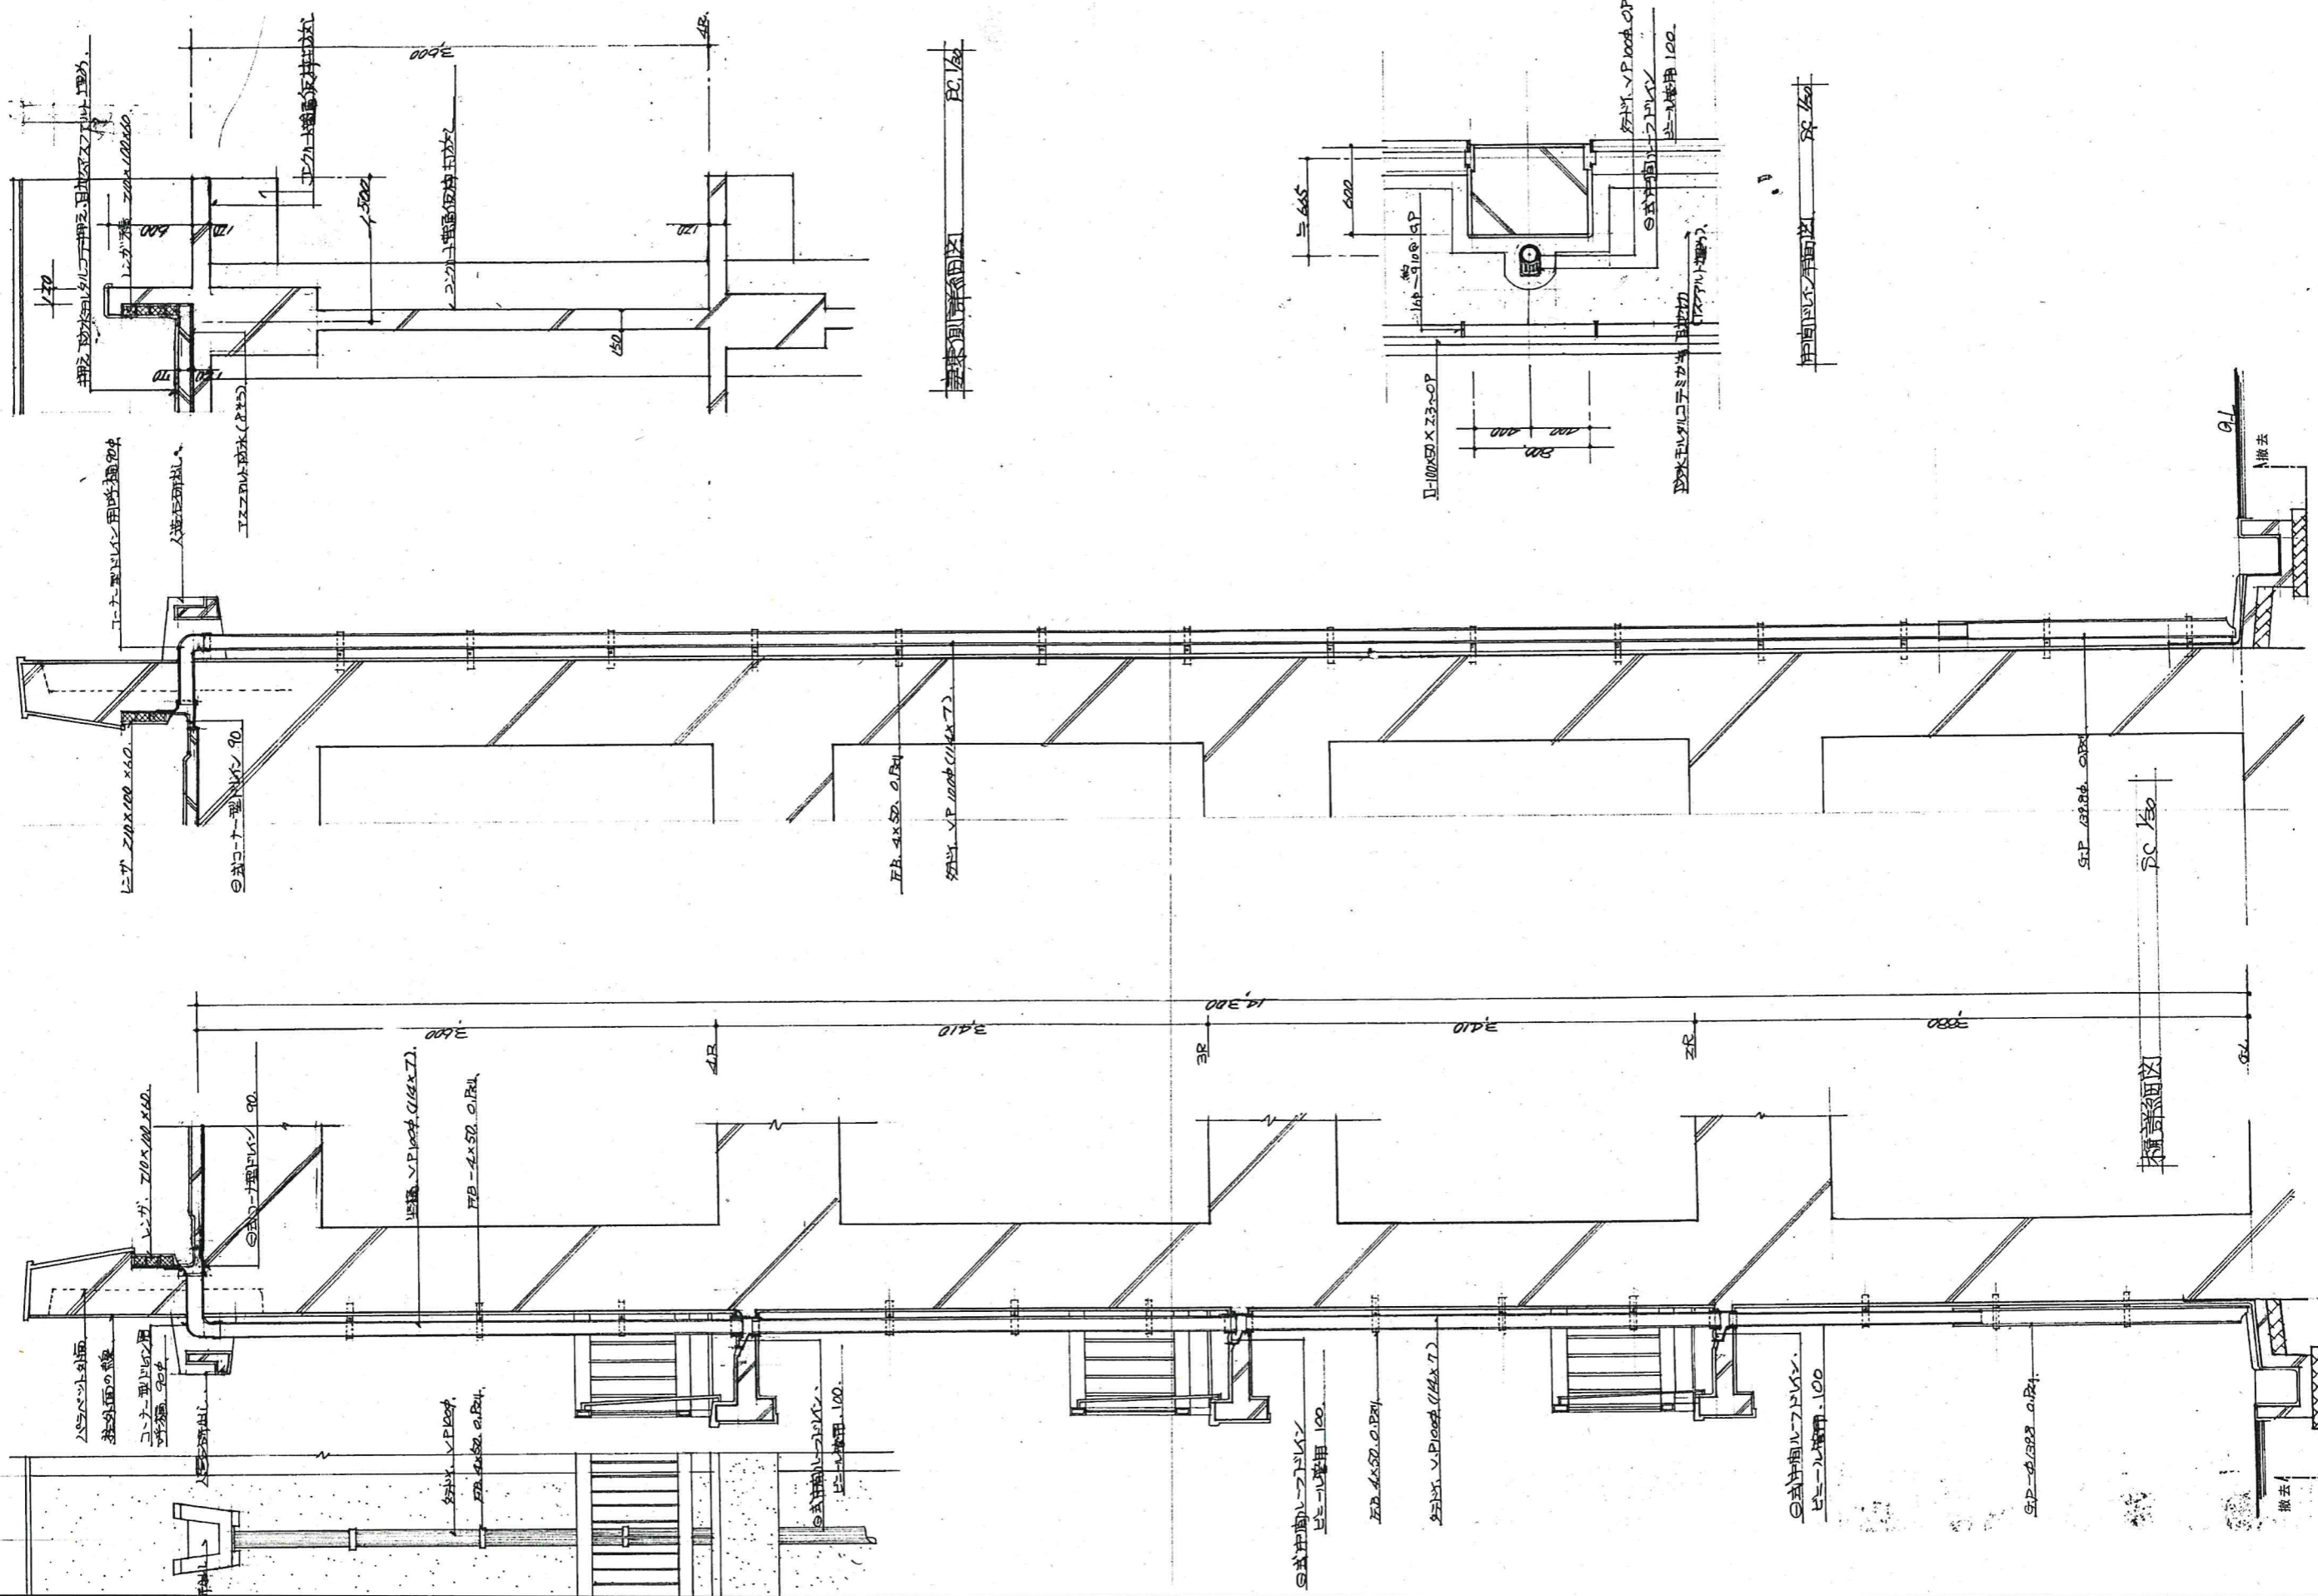


工事名	H3 1階 阿南光高等学校阿南・新野 2号館等解体工事	株式会社 橋建築事務所	一級建築士登録 第108457号 浜岡幸幸	(2号館・渡り廊下1,2,3、昇降口)	1/30	A-47
			〒770-0868 徳島市福島2丁目5番9号 (株)橋建築事務所			
			一級建築士事務所 登録番号 徳島県知事 登録第61015号 電話(088)625-7878	①-1 柱及び妻東側詳細図		

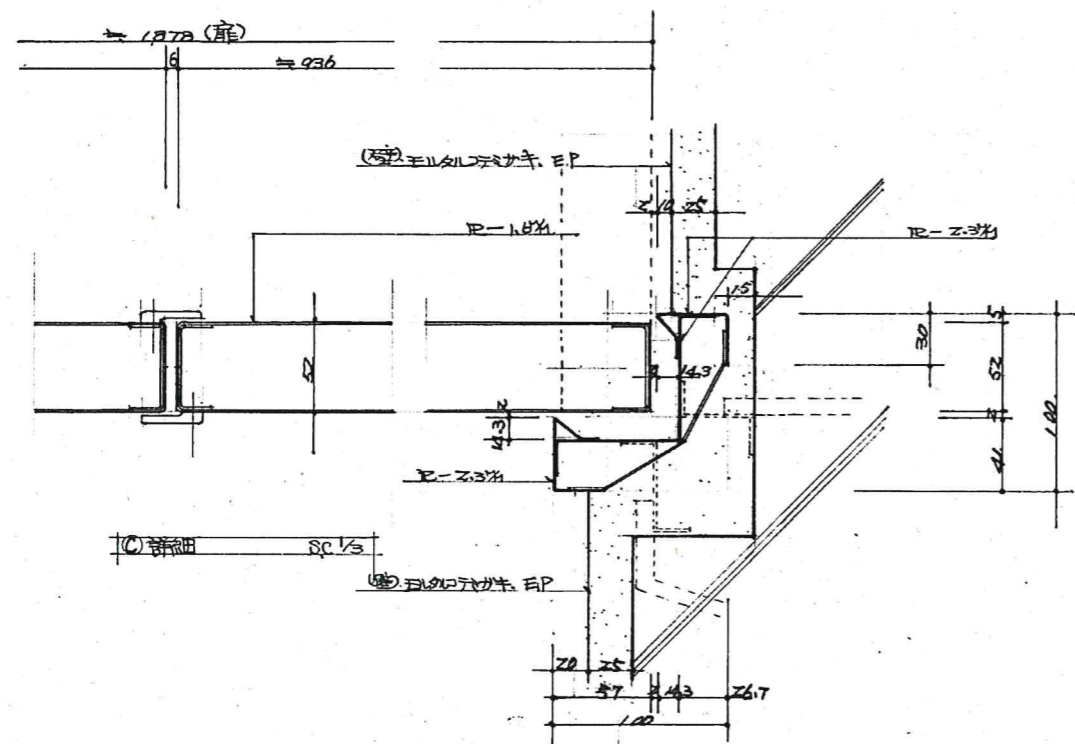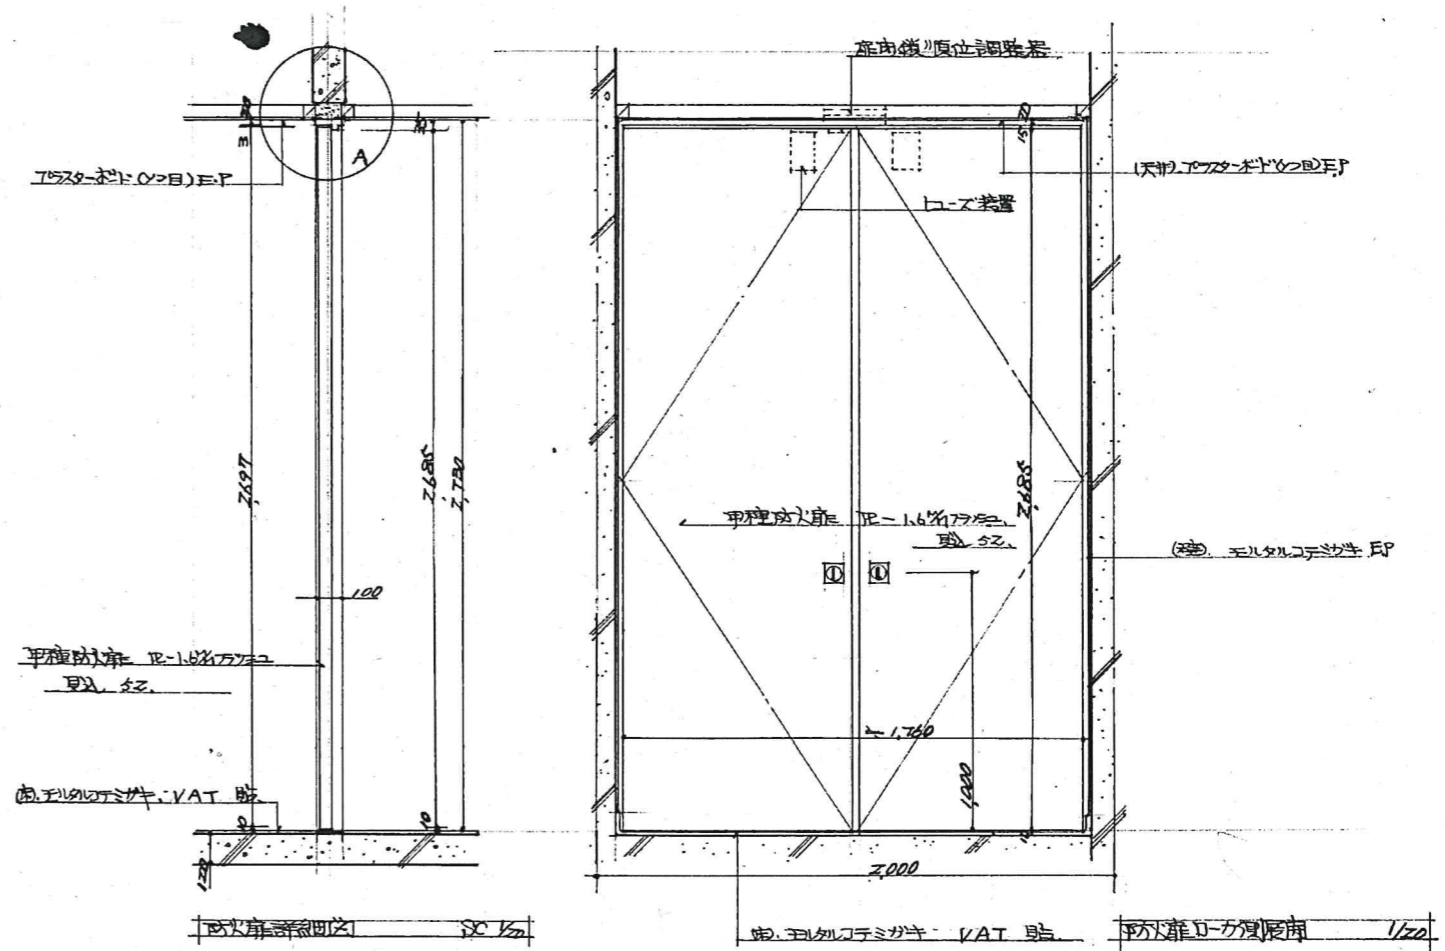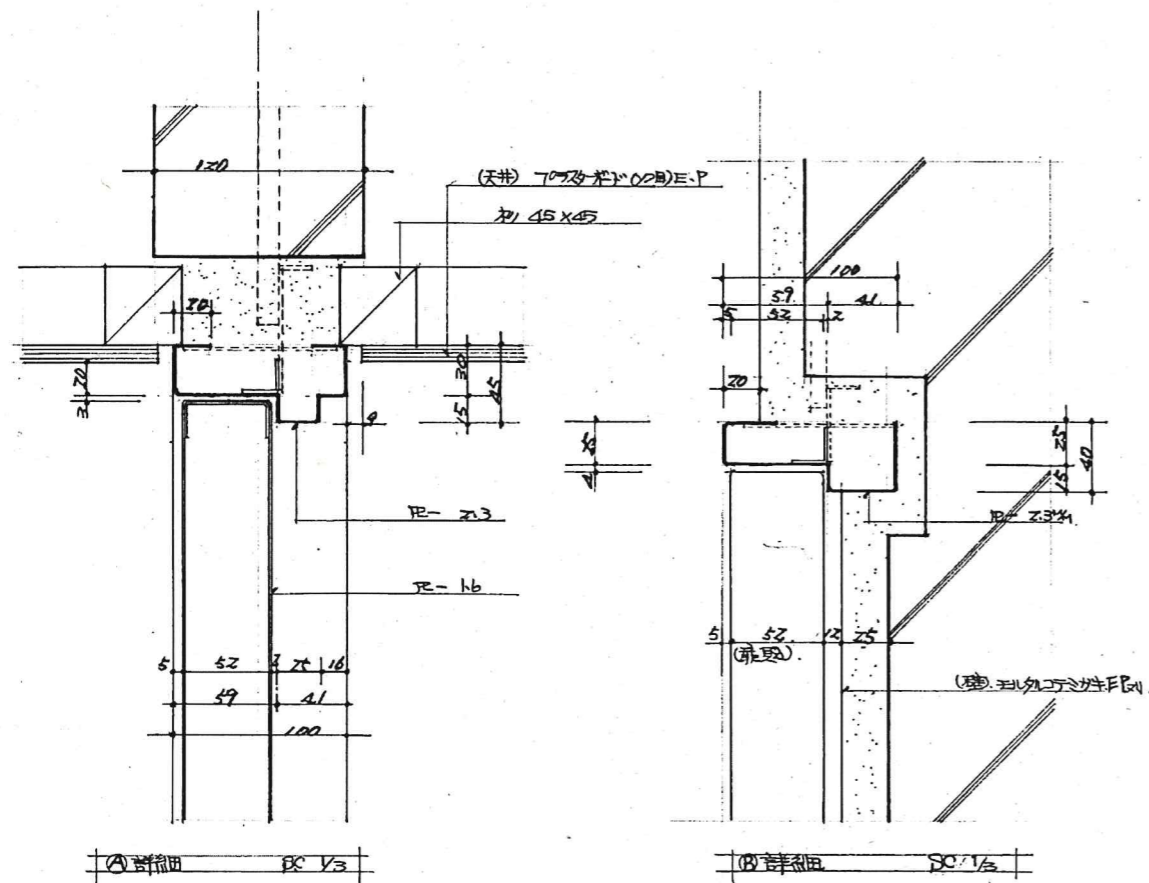

種別	ローカ～階抜扉
数量	85枚
寸法	1882 x 2697 (面取付)
形式	甲種防火扉
材質	枠材 R-23x4 扉材 R-16x4
付属品	7072ヒンジ ケースノドル 面取付金具
全 部	面取付金具 ヒンジ ヒンジ

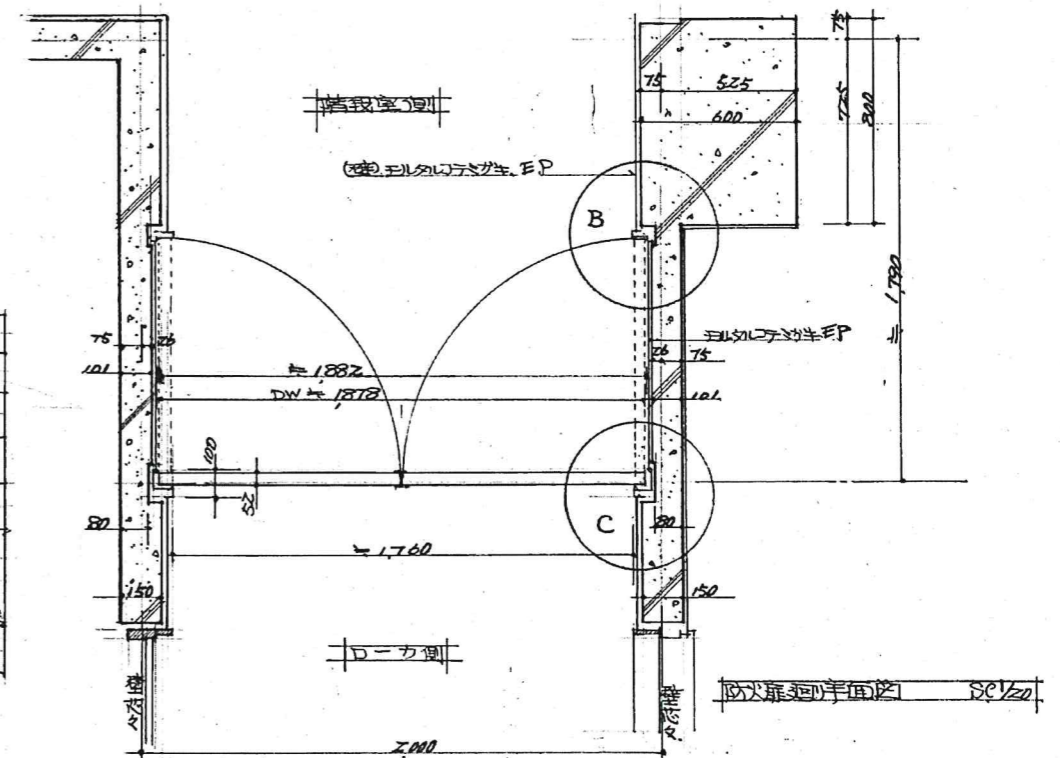

改修前 平面図

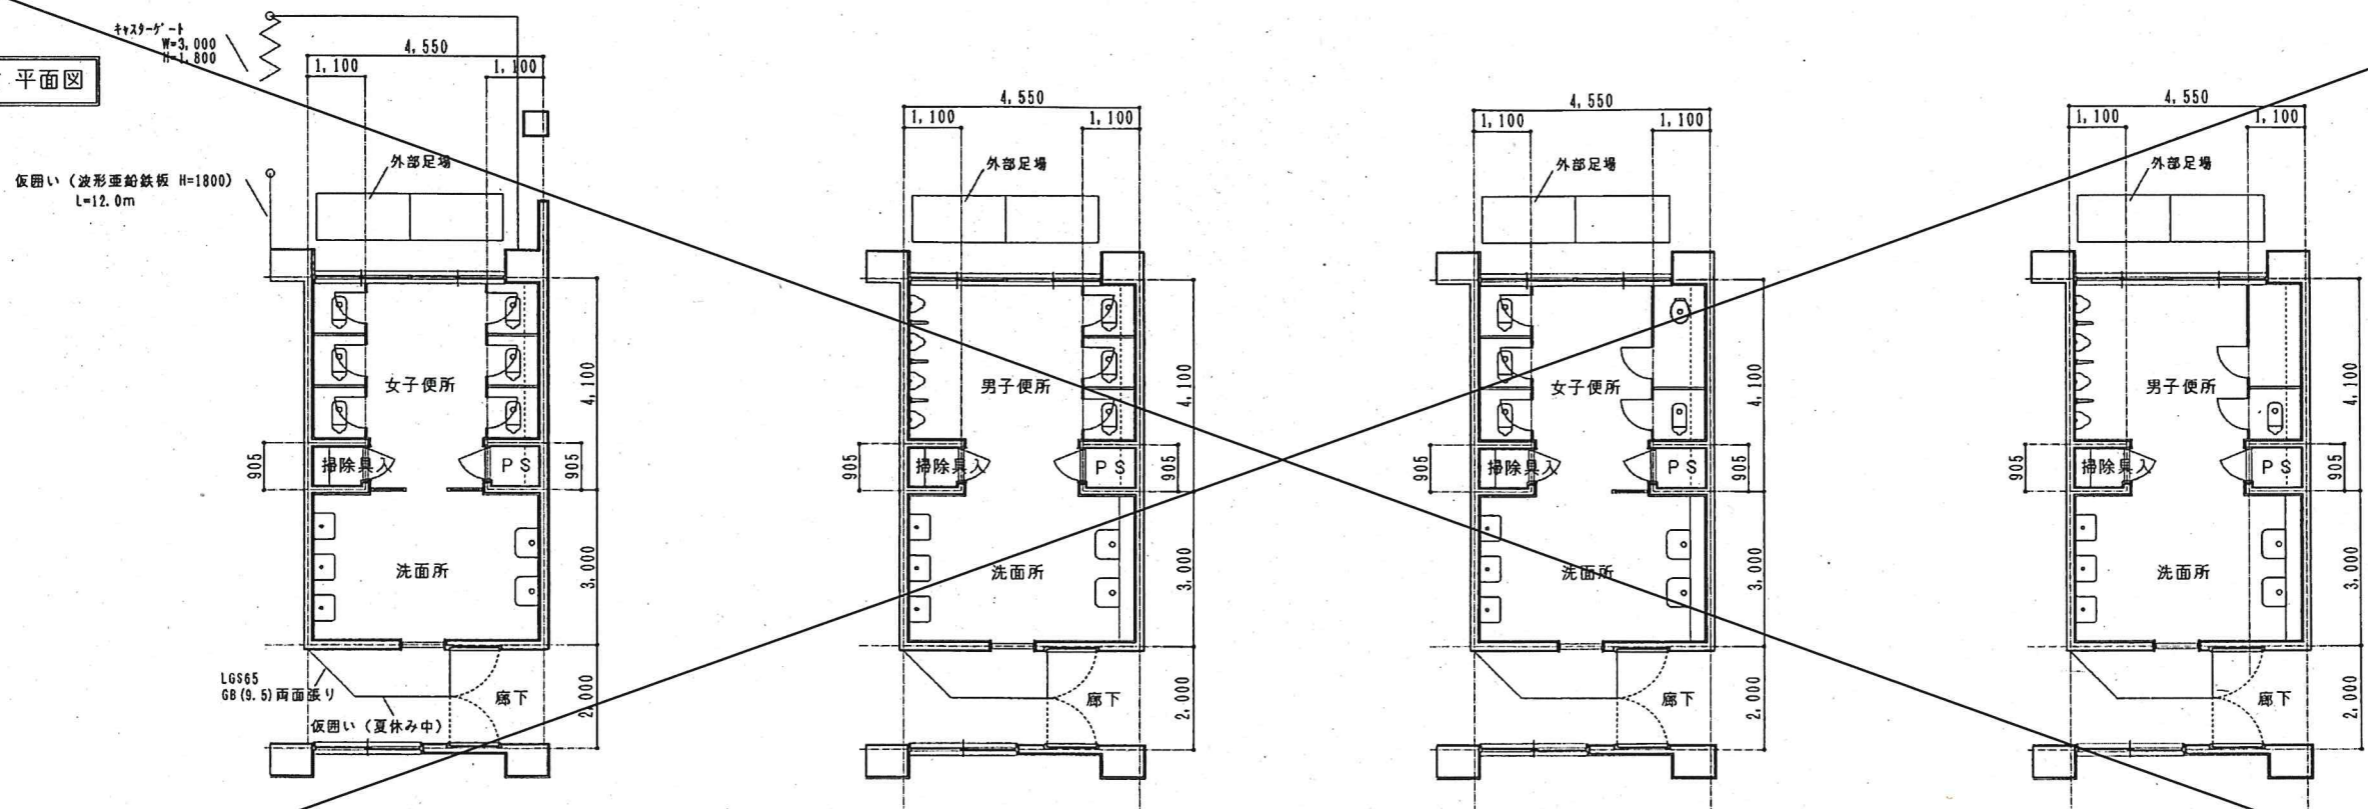


1階 女子便所

2階 男子便所

3階 女子便所

4階 男子便所

改修後 平面図

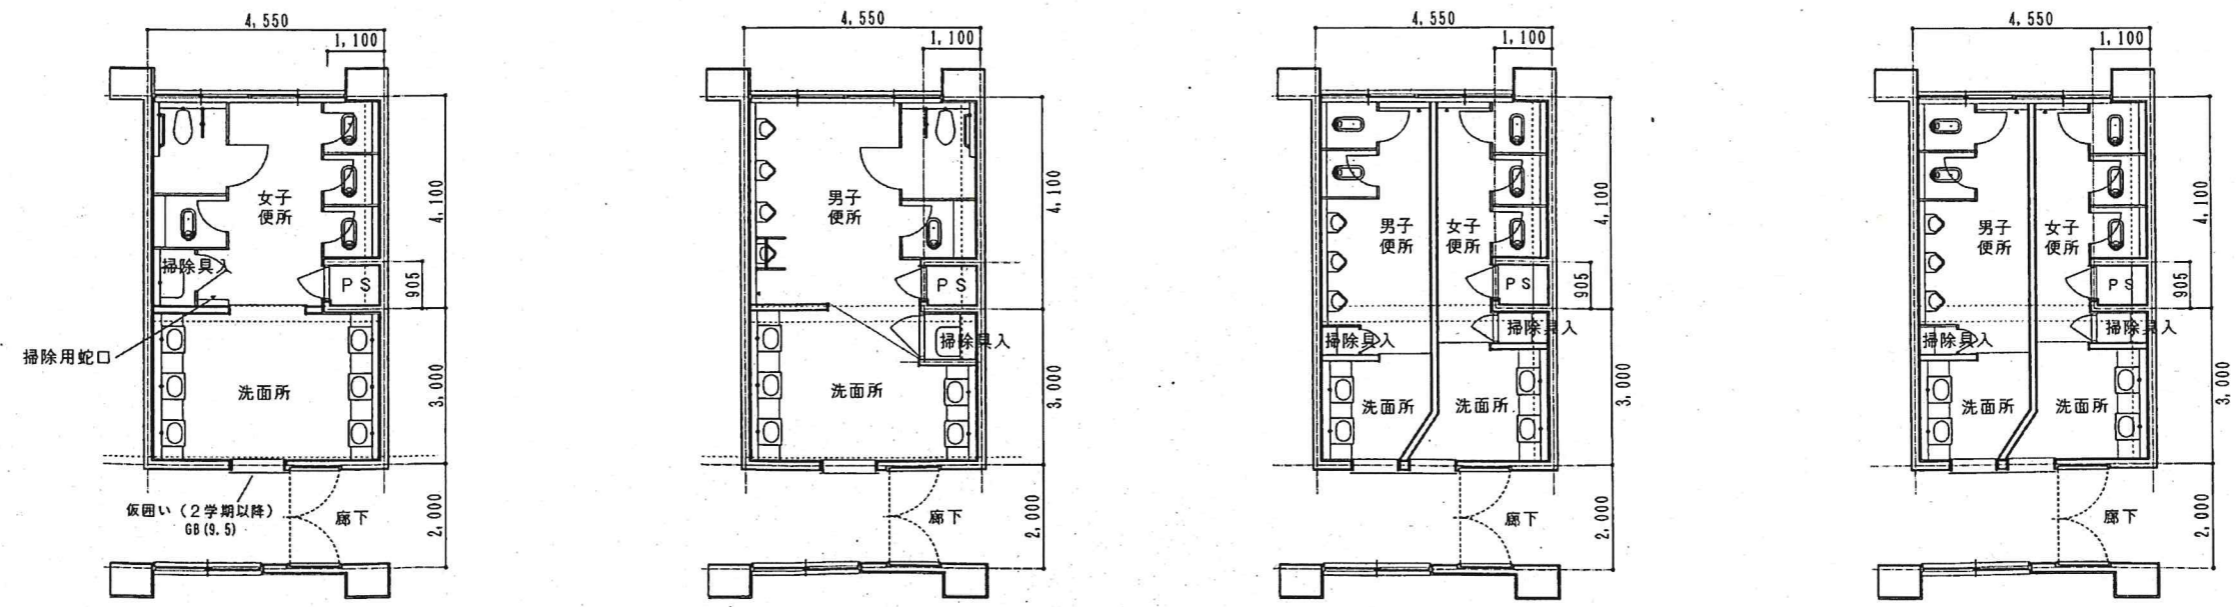

1階 女子便所

2階 男子便所

3階 男女便所

4階 男女便所

工事名	H31 営繕 阿南光高等学校阿南・新野	株式会社 橋建築事務所	一級建築士登録 第108457号 浜岡幸幸	(2号館・渡り廊下1,2,3、昇降口)	1/100	A-49
	2号館等解体工事		〒770-0868 徳島市福島2丁目5番9号 (株)橋建築事務所			
			一級建築士事務所 登録番号 徳島県知事 登録第61015号 電話(088)625-7878			
			①-1 WC詳細図(1)			