
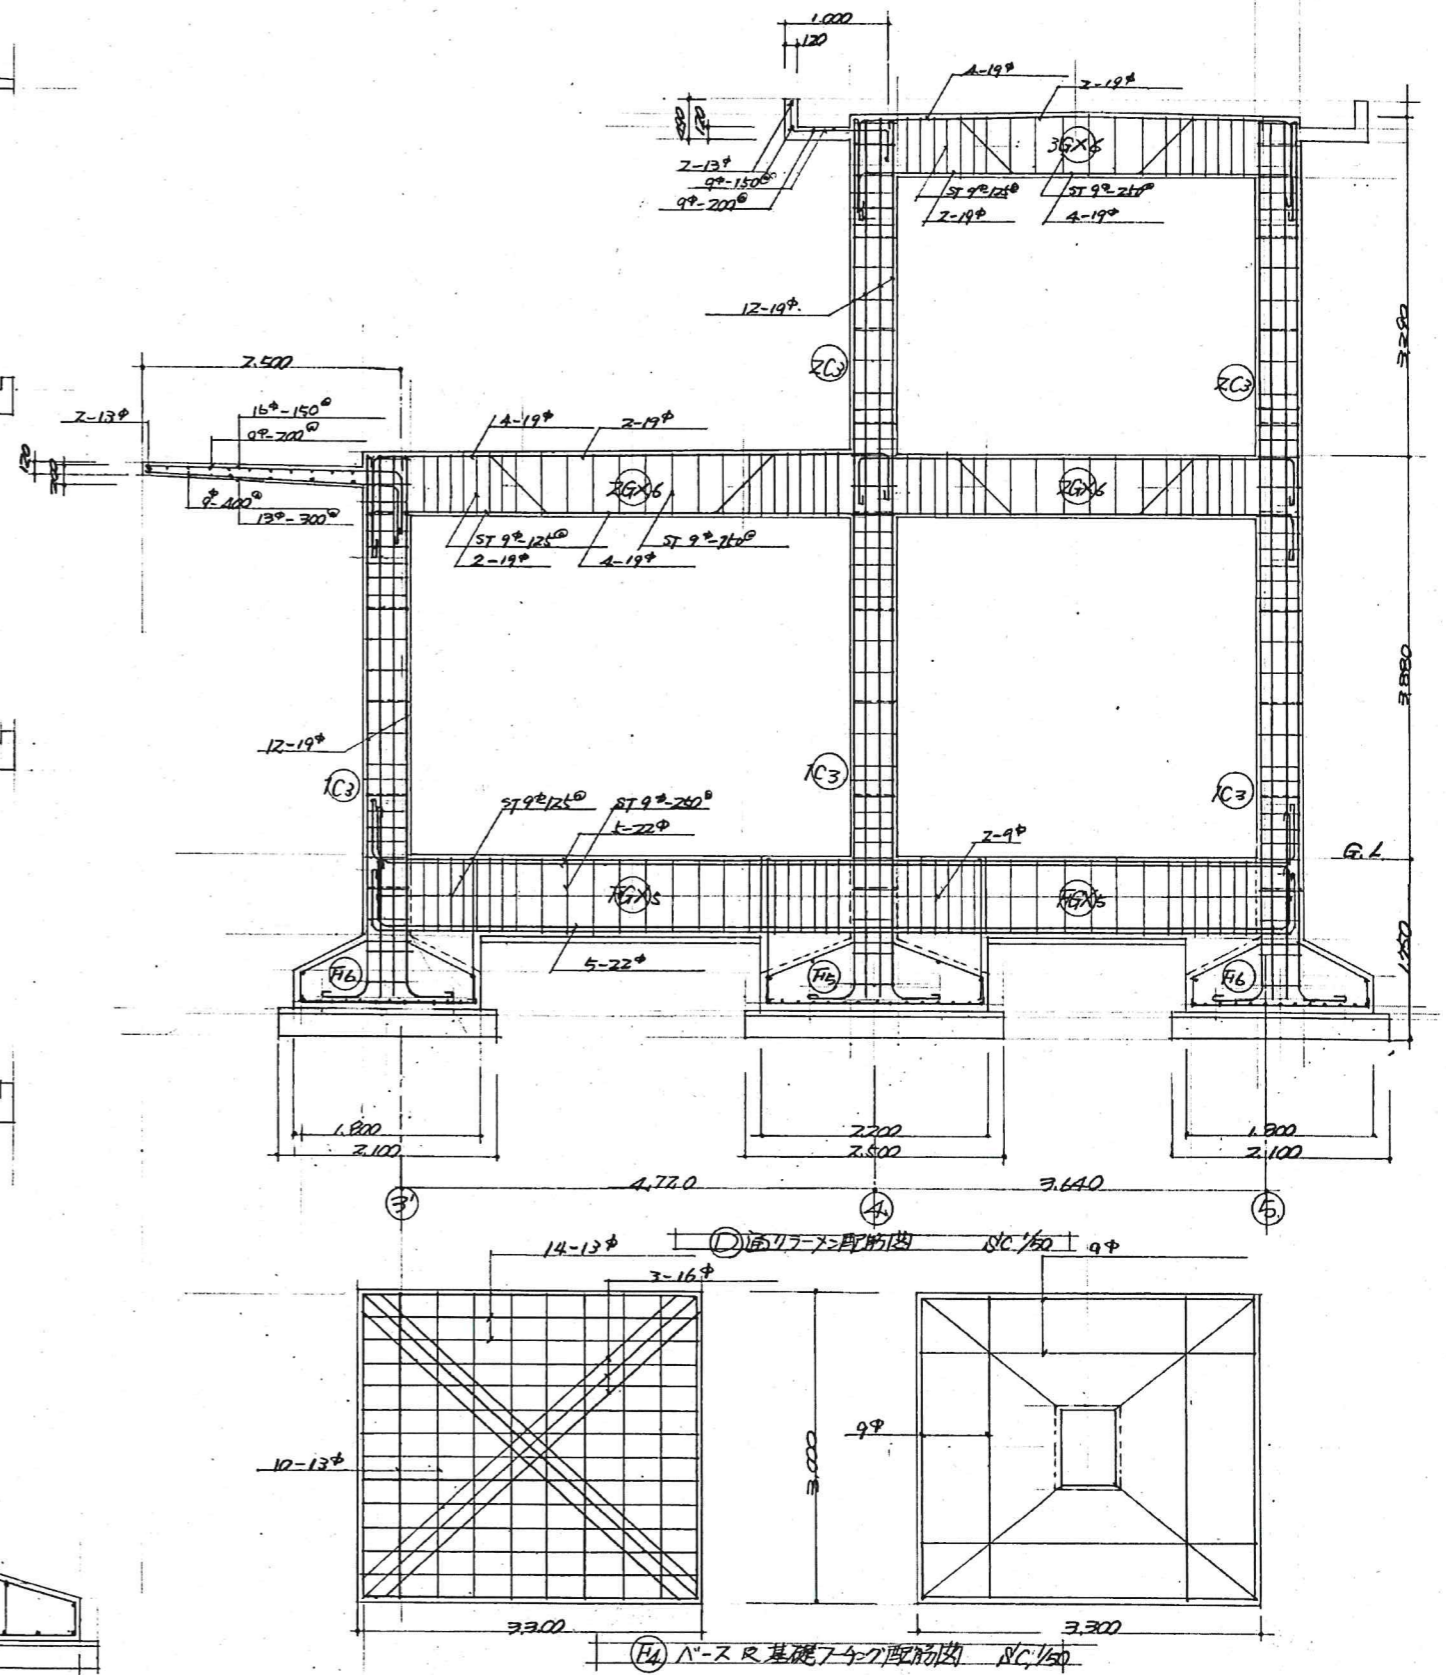


⑤ 基礎7-A配筋図 8C/1/50

⑥ A-A配筋図 8C/1/50

工事名	H31 営繕 阿南光高等学校阿南・新野 2号館等解体工事	株式会社 橋建築事務所	一級建築士登録 第108457号 浜岡孝幸 〒770-0868 徳島市福島2丁目5番9号 (株)橋建築事務所 一級建築士事務所 登録番号 徳島県知事 登録第61015号 電話(088)625-7878	(2号館・渡り廊下1,2,3、昇降口) ①-1 4通配筋図及F1 A-A配筋図	1/50	S-7
-----	---------------------------------	-------------	--	--	------	-----

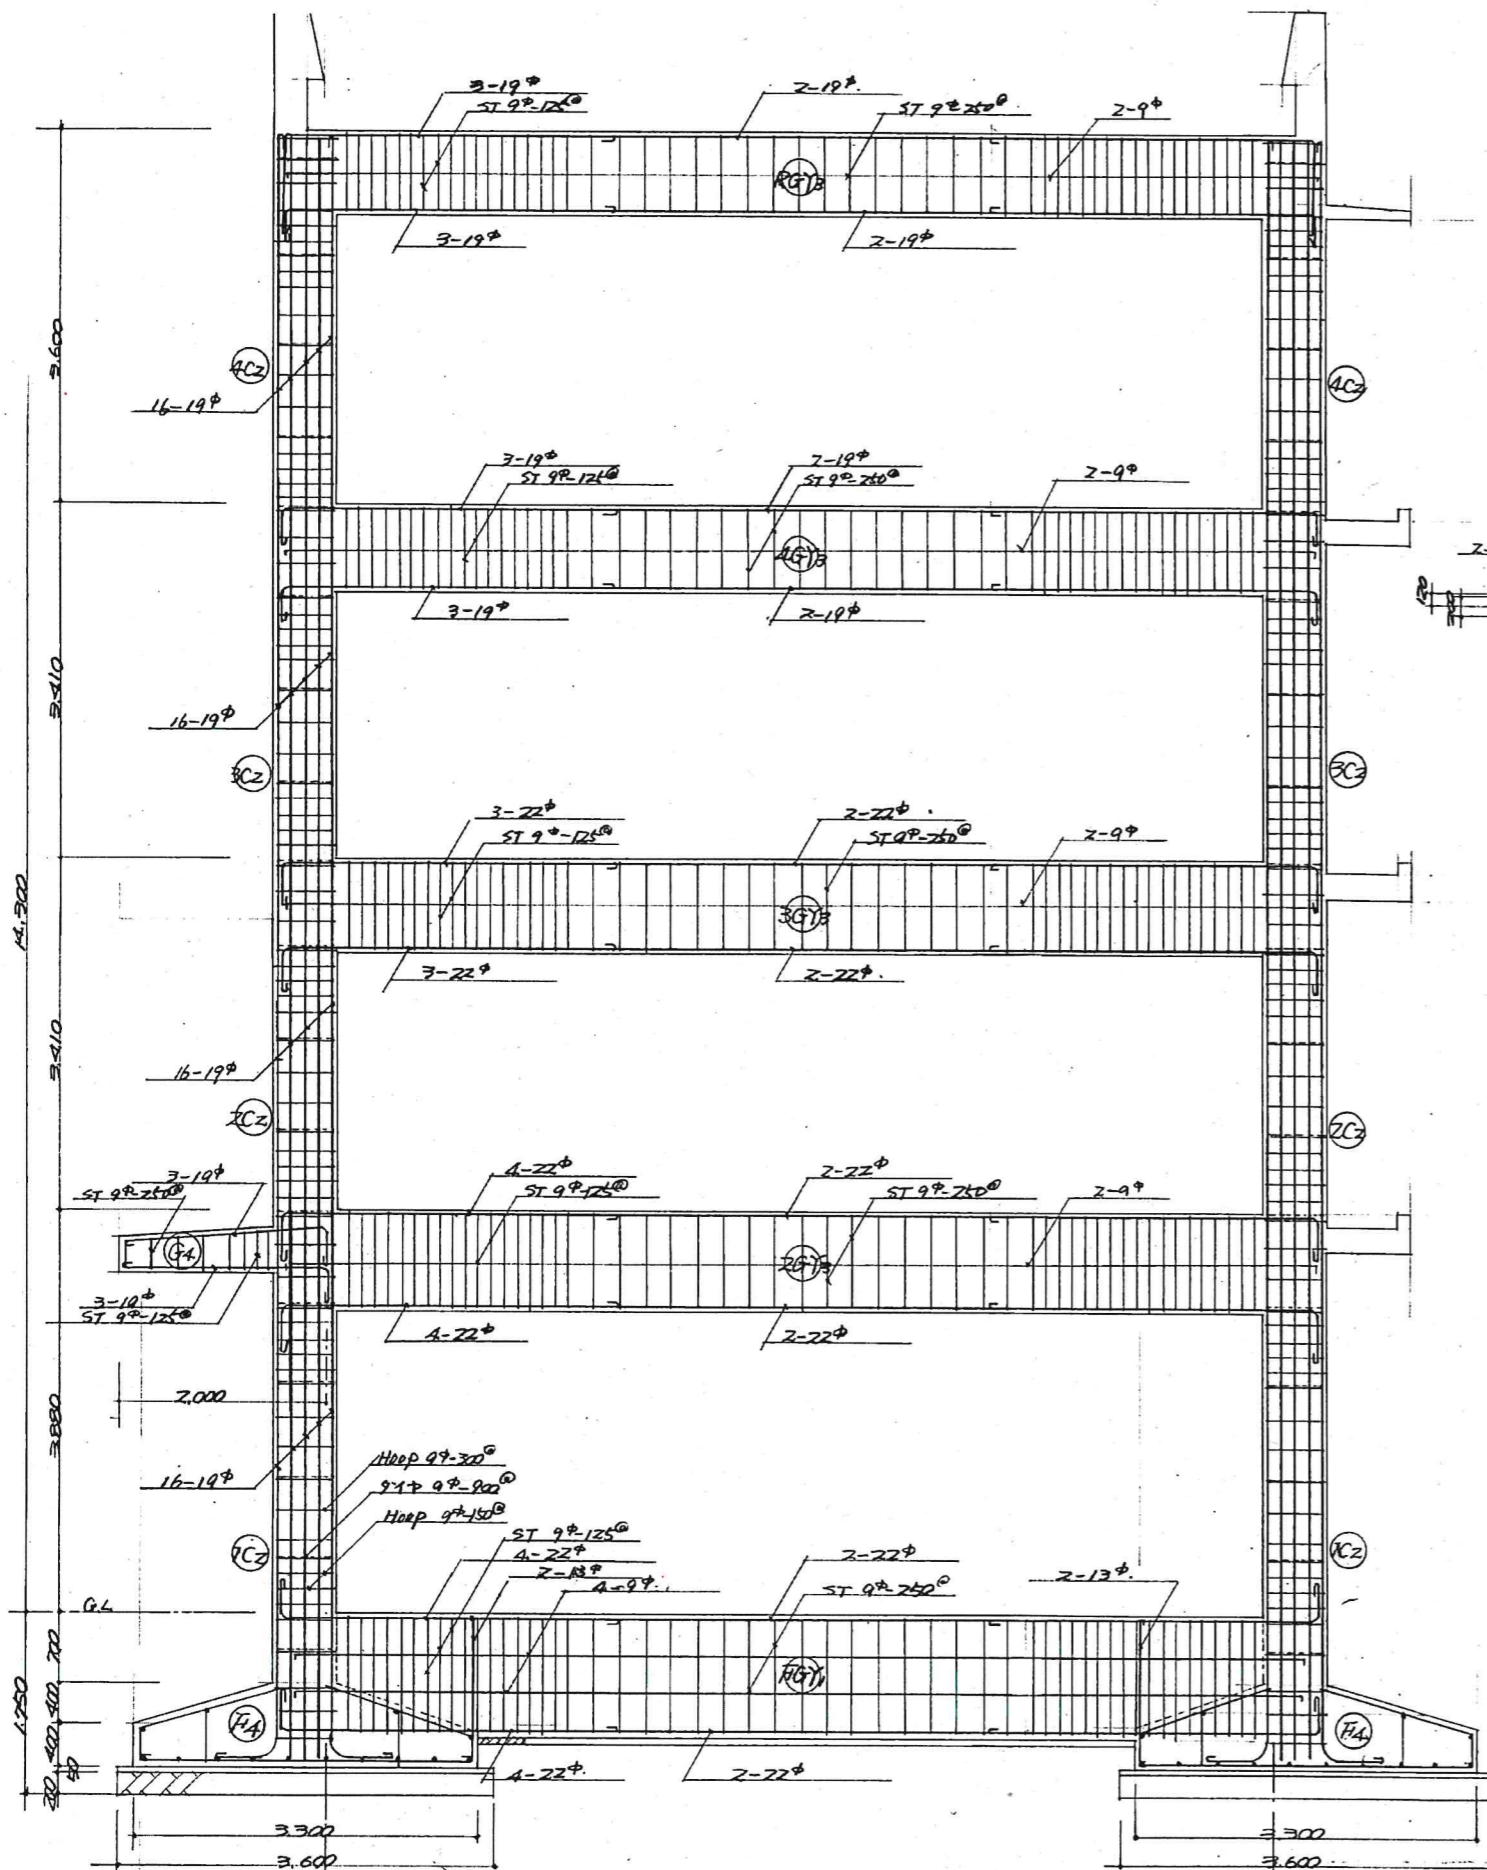

工事名	H31 宮崎 阿南光高等学校阿南 新野 2号館等解体工事	株式会社 橋建築事務所	一級建築士登録 第108457号 浜岡孝幸 〒770-0868 徳島市福島2丁目5番9号 (株)橋建築事務所 一級建築士事務所 登録番号 徳島県知事 登録第61015号 電話(088)625-7878	(2号館・渡り廊下1,2,3、昇降口) ①-1 9通, D通配筋図	1/50	S-8
-----	------------------------------	-------------	--	--------------------------------------	------	-----