


柱配筋リスト表 5C 1/50		1階	2階	3階	4階	1階	2階	1階
	記号	1C <sub>1</sub>	2C <sub>1</sub>	3C <sub>1</sub>	4C <sub>1</sub>	1C <sub>2</sub>	2C <sub>2</sub>	1C <sub>3</sub>
	寸法	800×600	800×600	800×600	800×600	500×500	500×500	450×450
	形状							
	主筋	16~19φ	16~19φ	16~19φ	16~19φ	10~22φ	10~22φ	8~22φ
	HOOP	9φ-100~150@	9φ-100~150@	9φ-100~150@	9φ-100~150@	9φ-100~150@	9φ-100~150@	9φ-100~150@
	9寸	9φ~600@	9φ~600@	9φ~600@	9φ~600@	9φ~600@	9φ~600@	9φ~600@


小梁配筋リスト表 5C 1/50	記号	B1		B2		B3		2F	3F
	寸法	300×400		300×400		180×600		350×500	350×500
	位置	端部	中央	端部	中央	端部	中央	端部、中央	端部、中央
	形状								
	上端筋	4~16φ	2~16φ	4~16φ	2~16φ	3~16φ	3~16φ	4~22φ	4~22φ
下端筋	2~16φ	3~16φ	2~16φ	3~16φ	3~16φ	3~16φ	3~22φ	3~22φ	
5寸	9φ~250@	9φ~250@	9φ~250@	9φ~250@	9φ~200@	9φ~200@	9φ~125@	9φ~125@	

凡例				
22φ	19φ	16φ	13φ	9φ
●	○	X	□	△

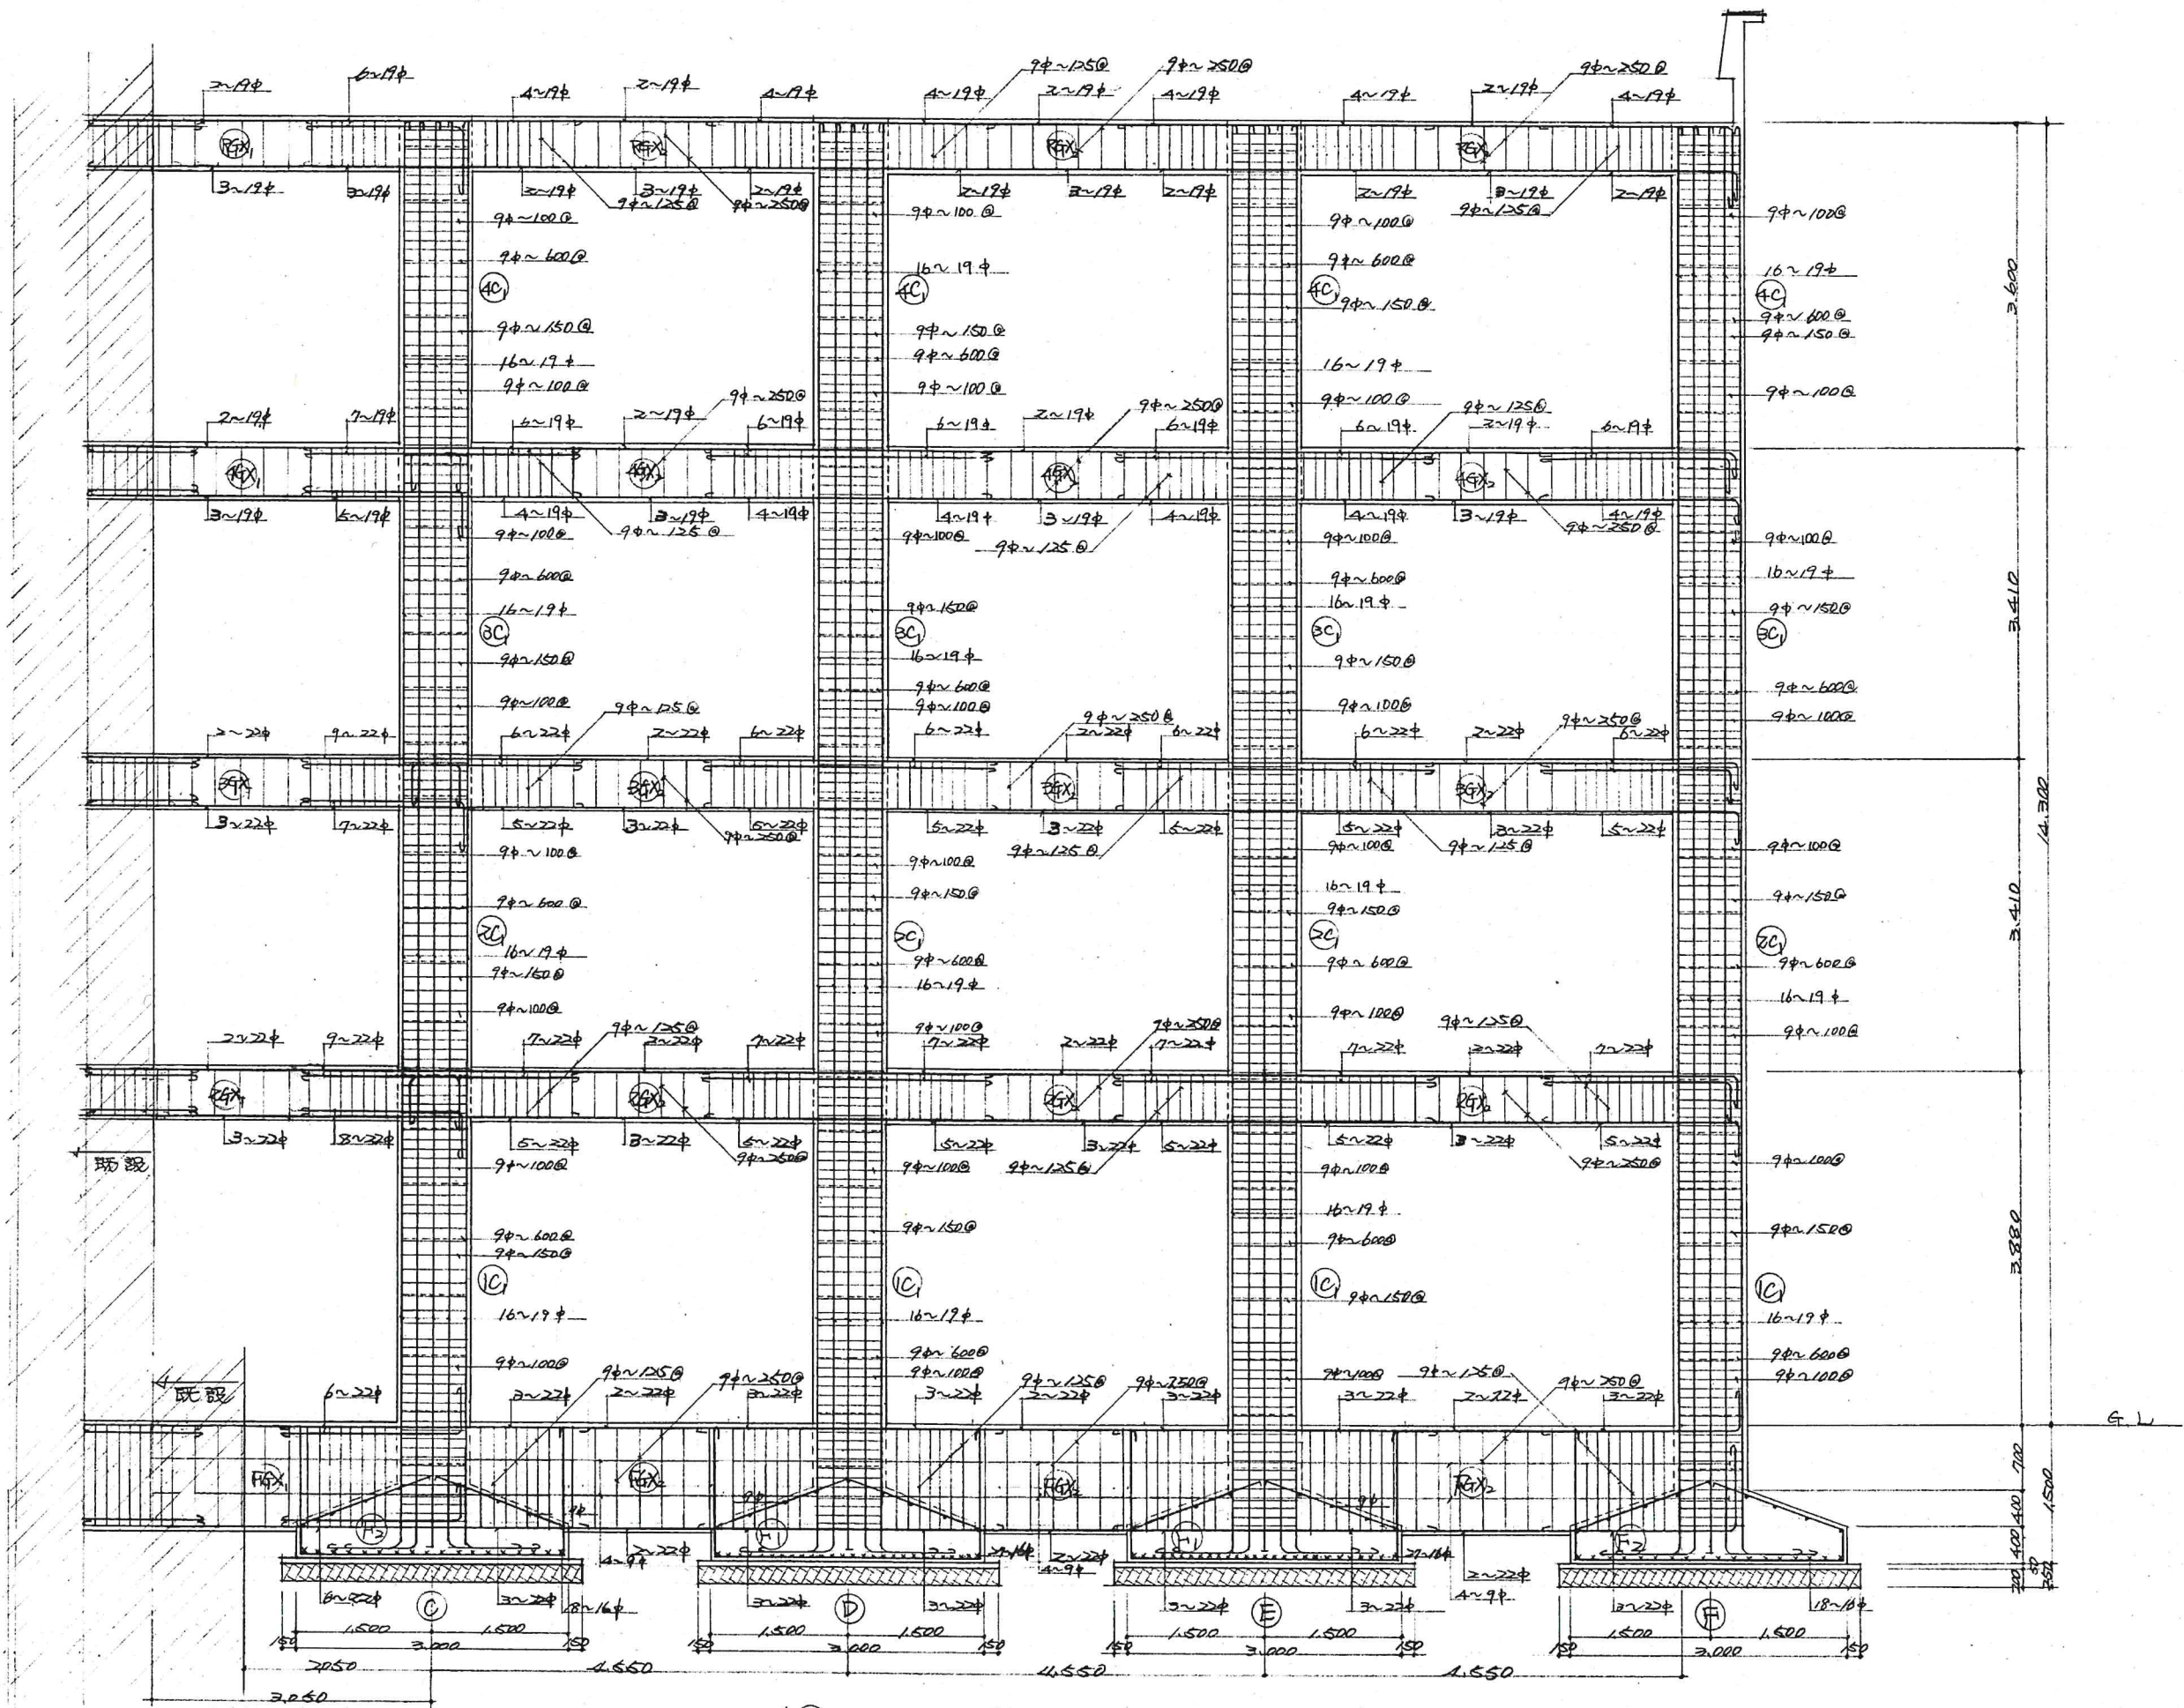






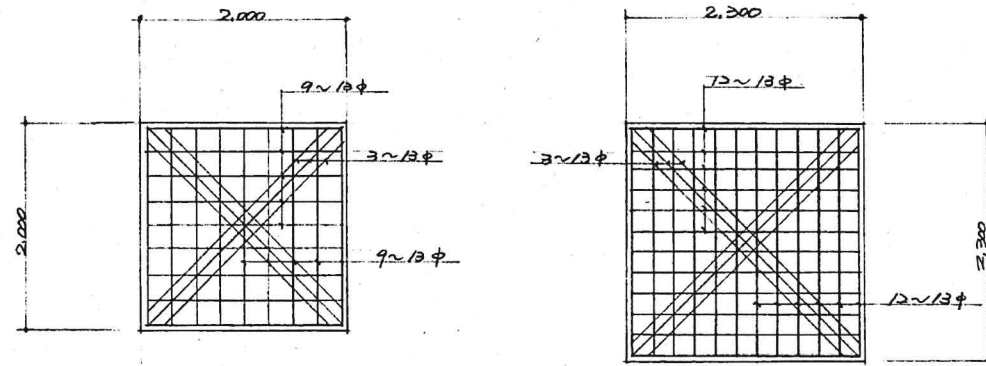


F1 配筋図 1/50

F2 配筋図 1/50

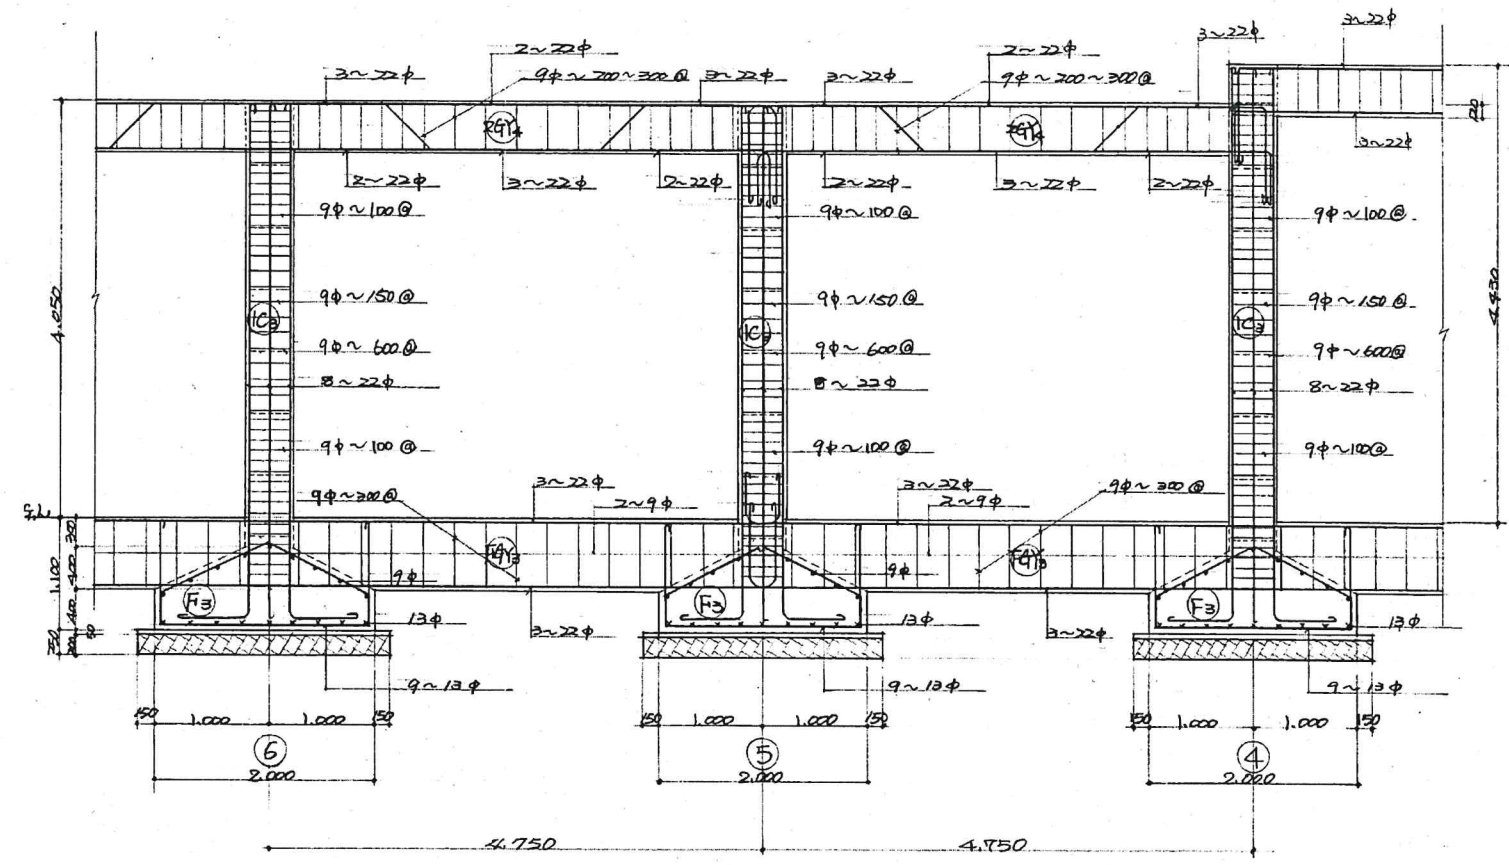

(A) 通りラ-ン>図 1/50



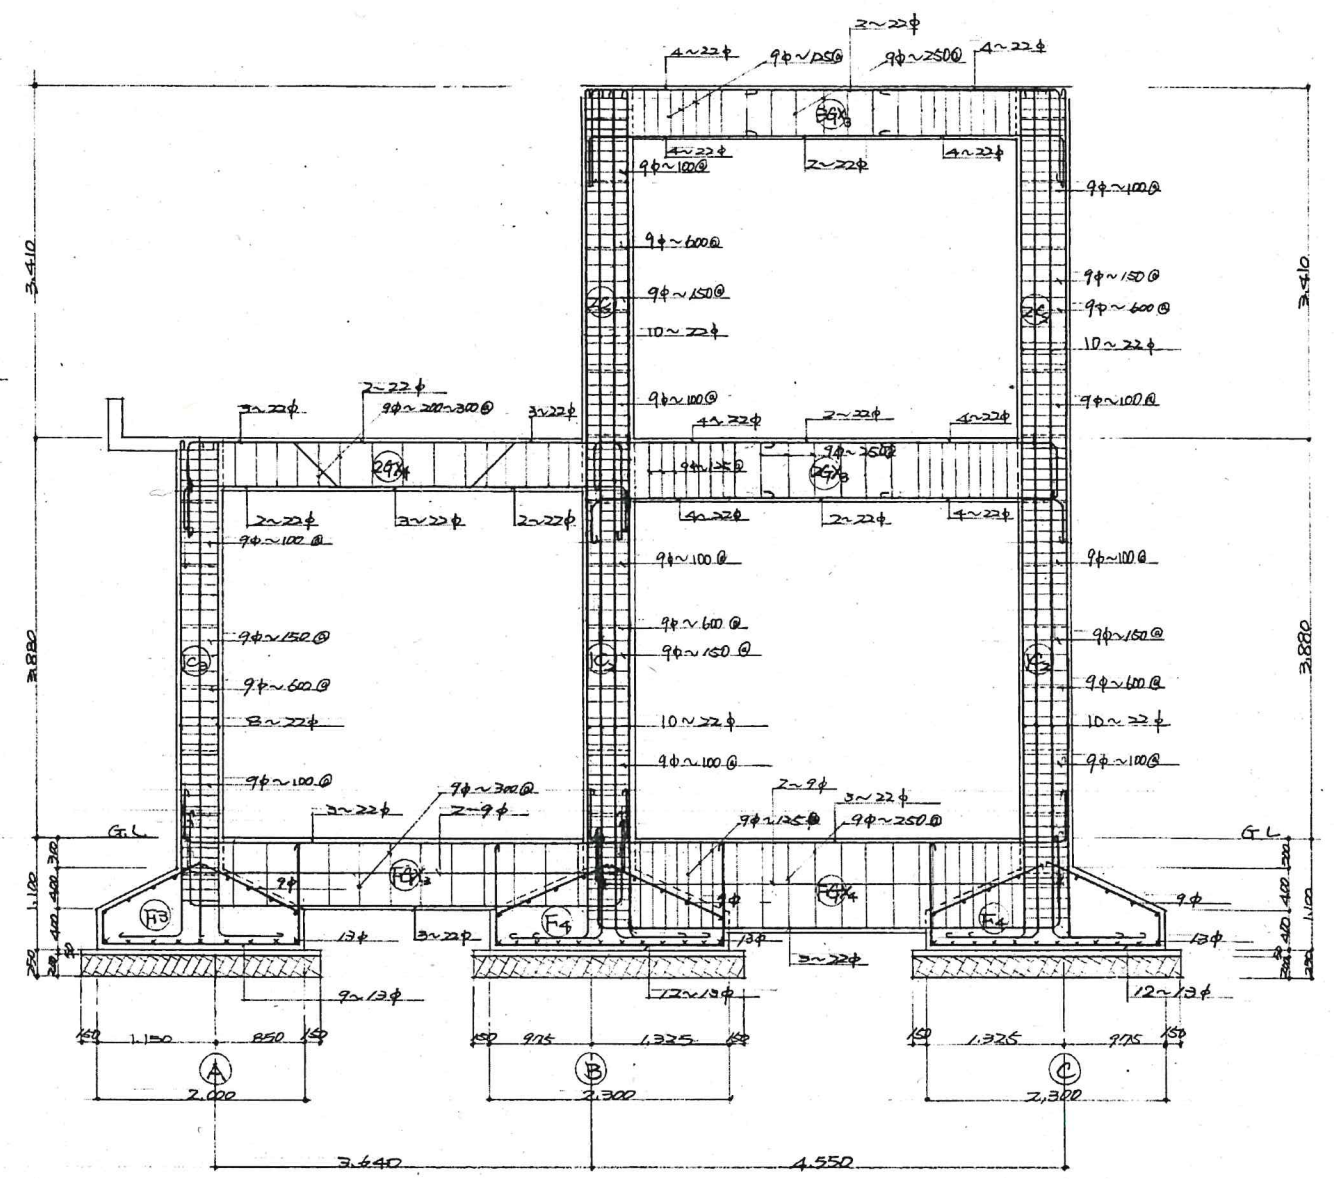


(B) 通りラ-ン>図 1/50







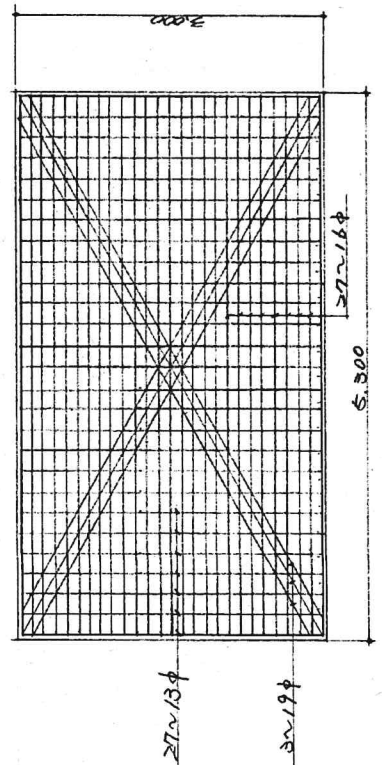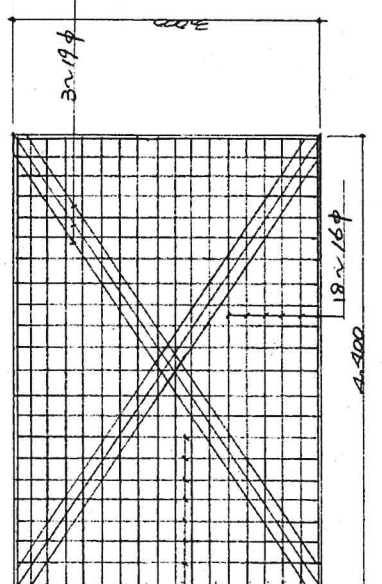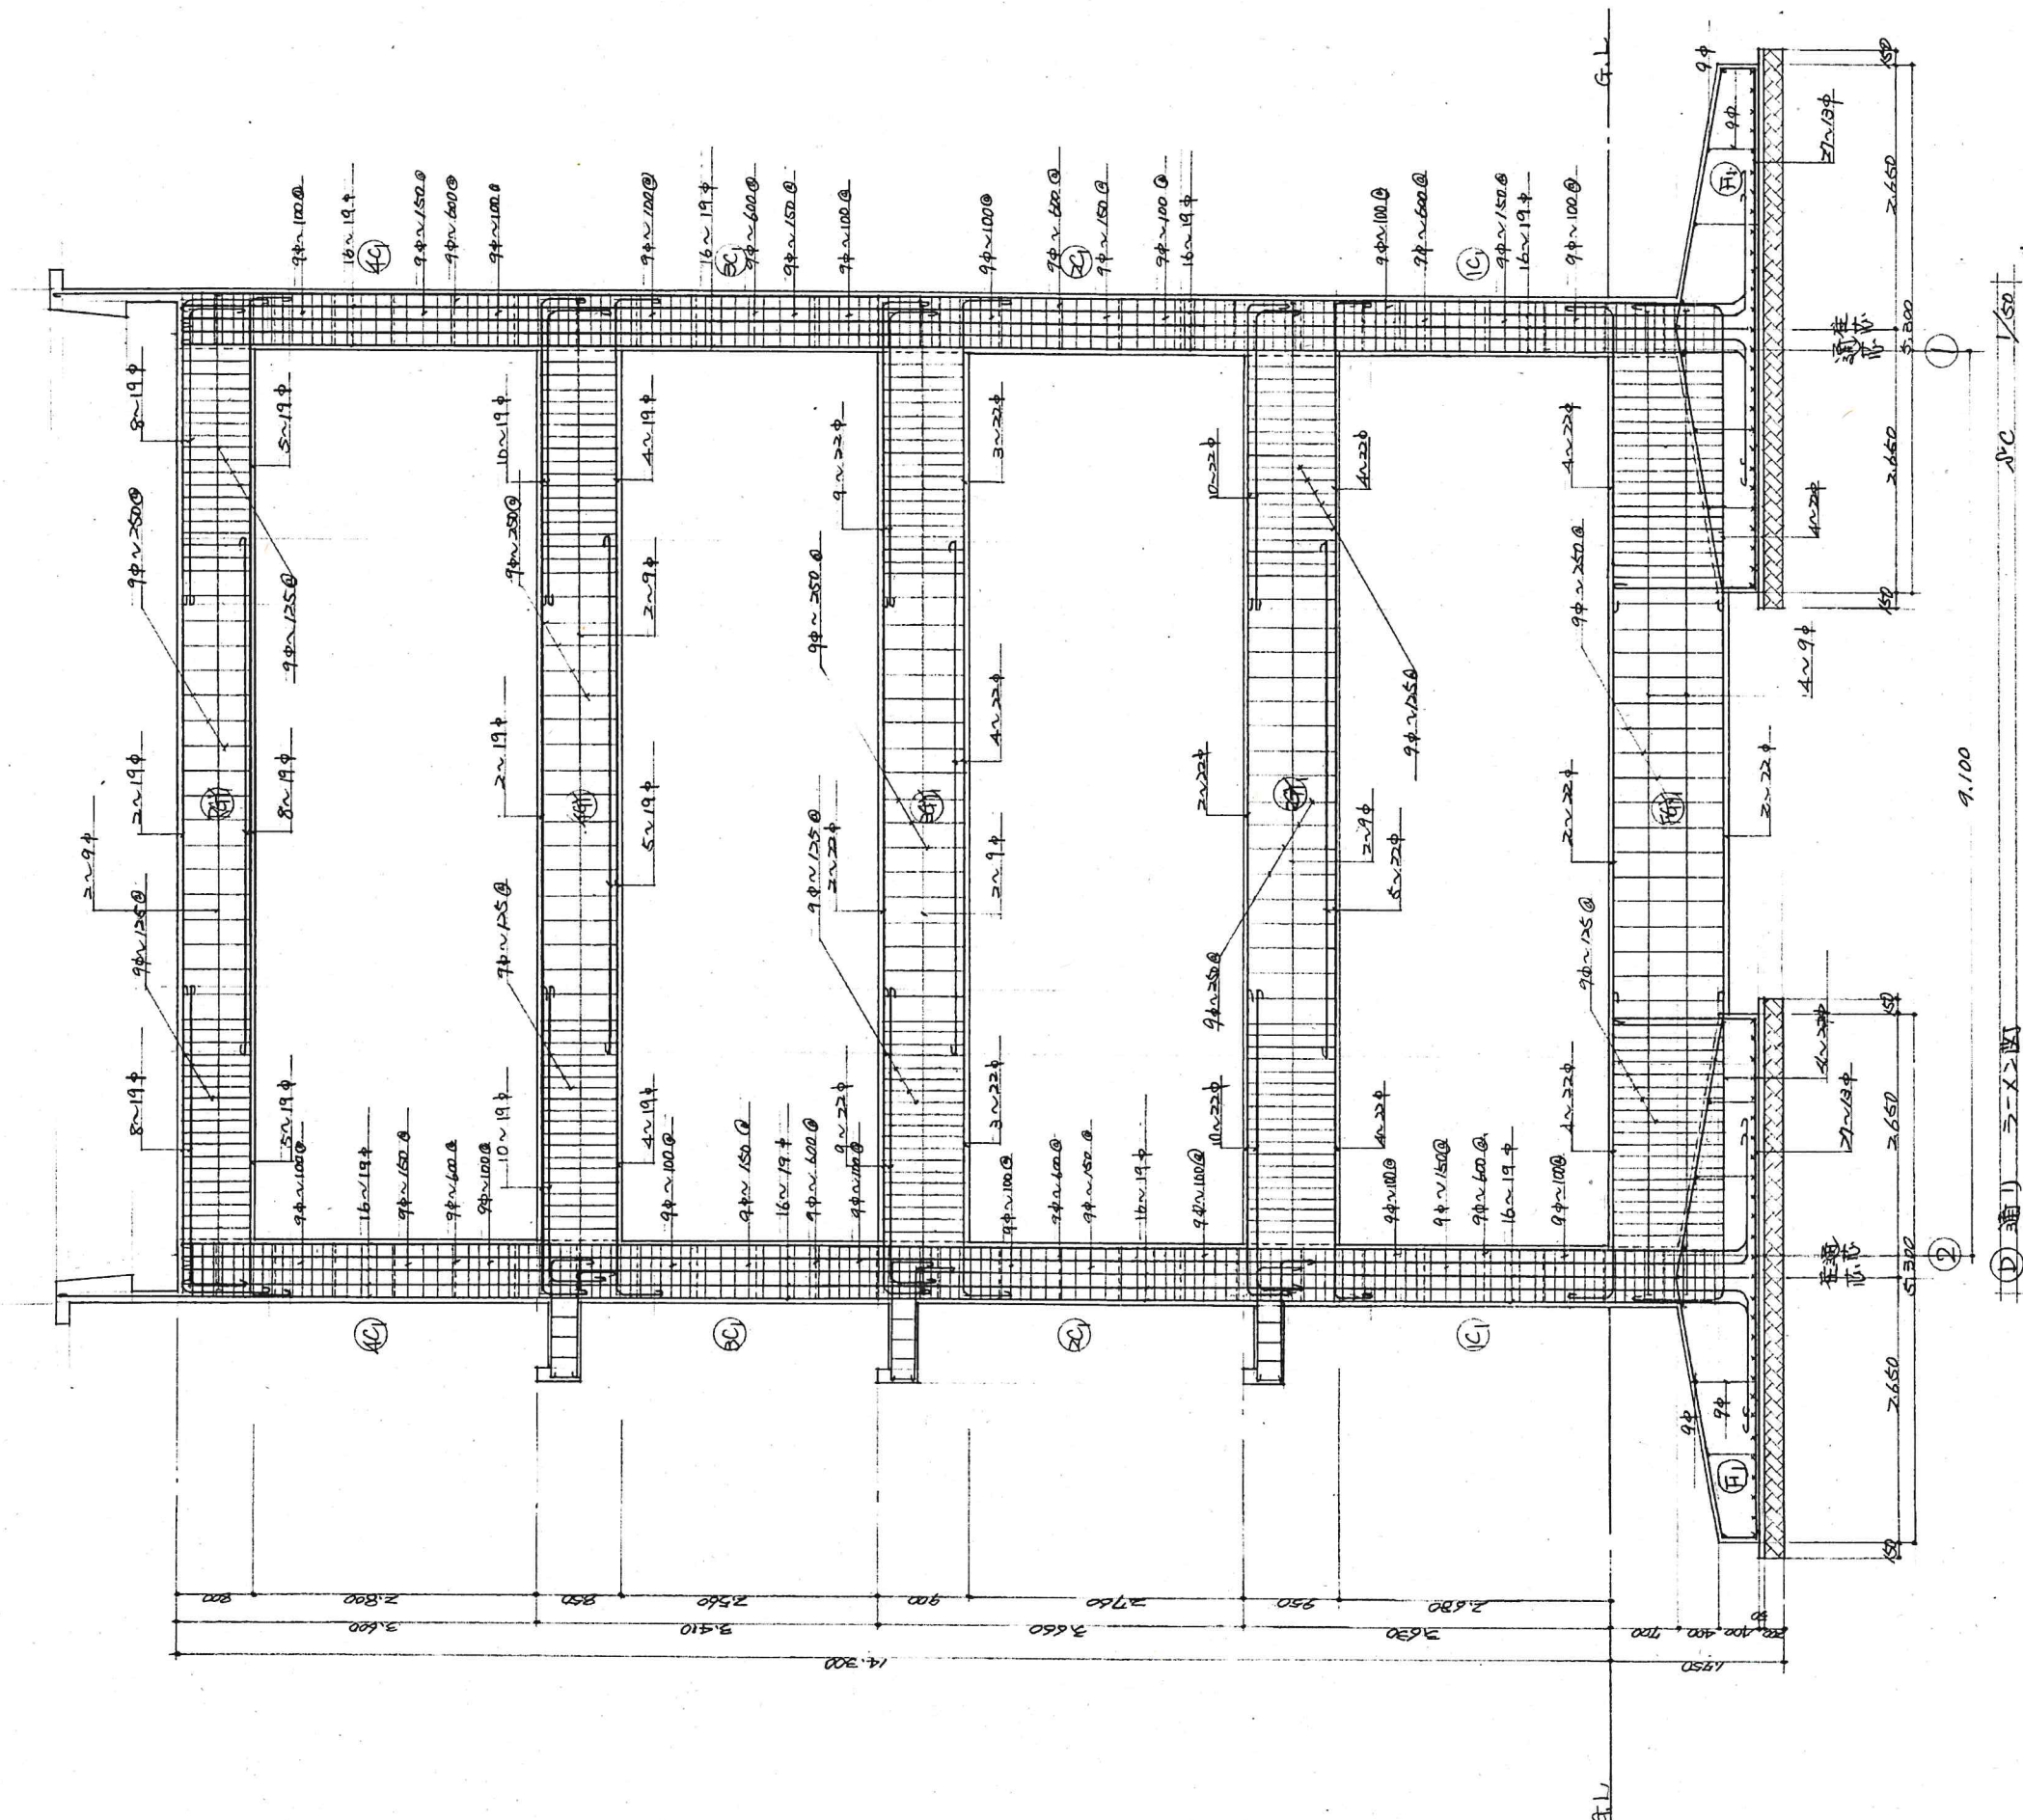

工事名	H31 第 3 号 阿南光高等学校阿南・新野 2号館等解体工事	株式会社 橋 建築 事務所	一級建築士登録 第108457号 浜岡幸幸 〒770-0868 徳島市福島2丁目5番9号 (株)橋建築事務所 一級建築士事務所 登録番号 徳島県知事 登録第61015号 電話(088)625-7878	(2号館・渡り廊下1.2.3、昇降口) ①-3 D通配筋図	1/50	S-28
-----	---------------------------------	---------------	--	----------------------------------	------	------