


①-3 スラブ 配筋図 80/1/50

壁配筋図 80/1/50


耐力壁配筋図 80/1/50

工事名	H31 営繕 阿南光高等学校阿南・新野	株式会社 橋 建築 事務所	一級建築士登録 第108457号 浜岡幸幸	(2号館・渡り廊下1,2,3、昇降口)	1/50	S-30
	2号館等解体工事		〒770-0868 徳島市福島2丁目5番9号 (株)橋建築事務所			

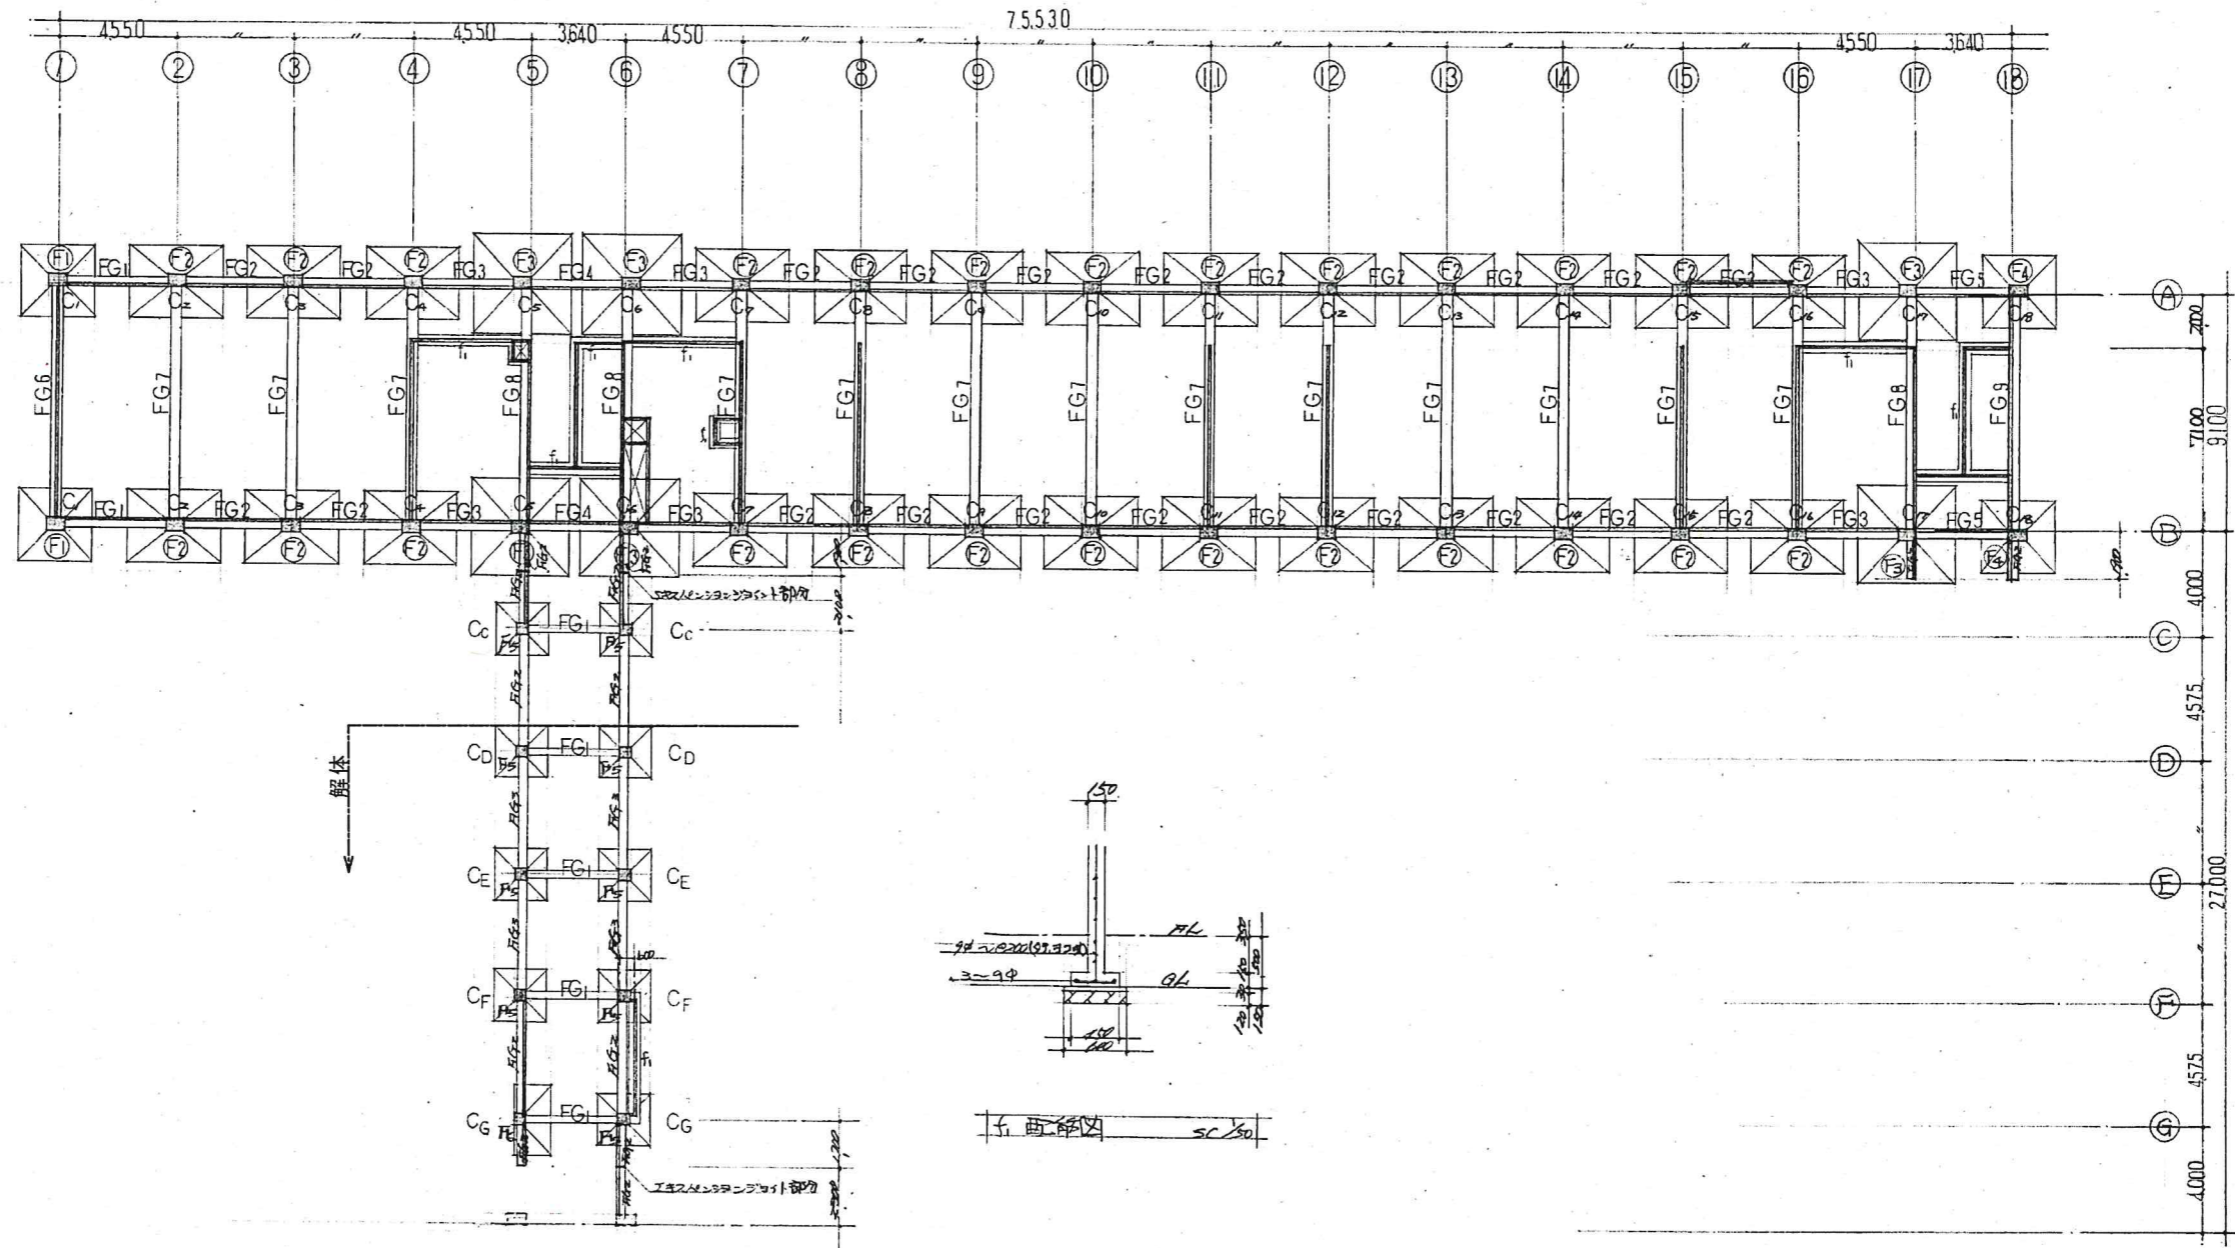


基礎伏図 1/200

工事名	H31 管轄 阿南光高等学校阿南・新野 2号館等解体工事	株式会社 橋建築事務所				一級建築士登録 第108457号 浜岡孝幸	(2号館・渡り廊下1,2,3、昇降口)	1/200	S-31
						〒770-0868 徳島市福島2丁目5番9号 (株)橋建築事務所			
						一級建築士事務所 登録番号 徳島県知事 登録第61015号 電話(088)625-7878			
							渡り廊下2 基礎伏図		

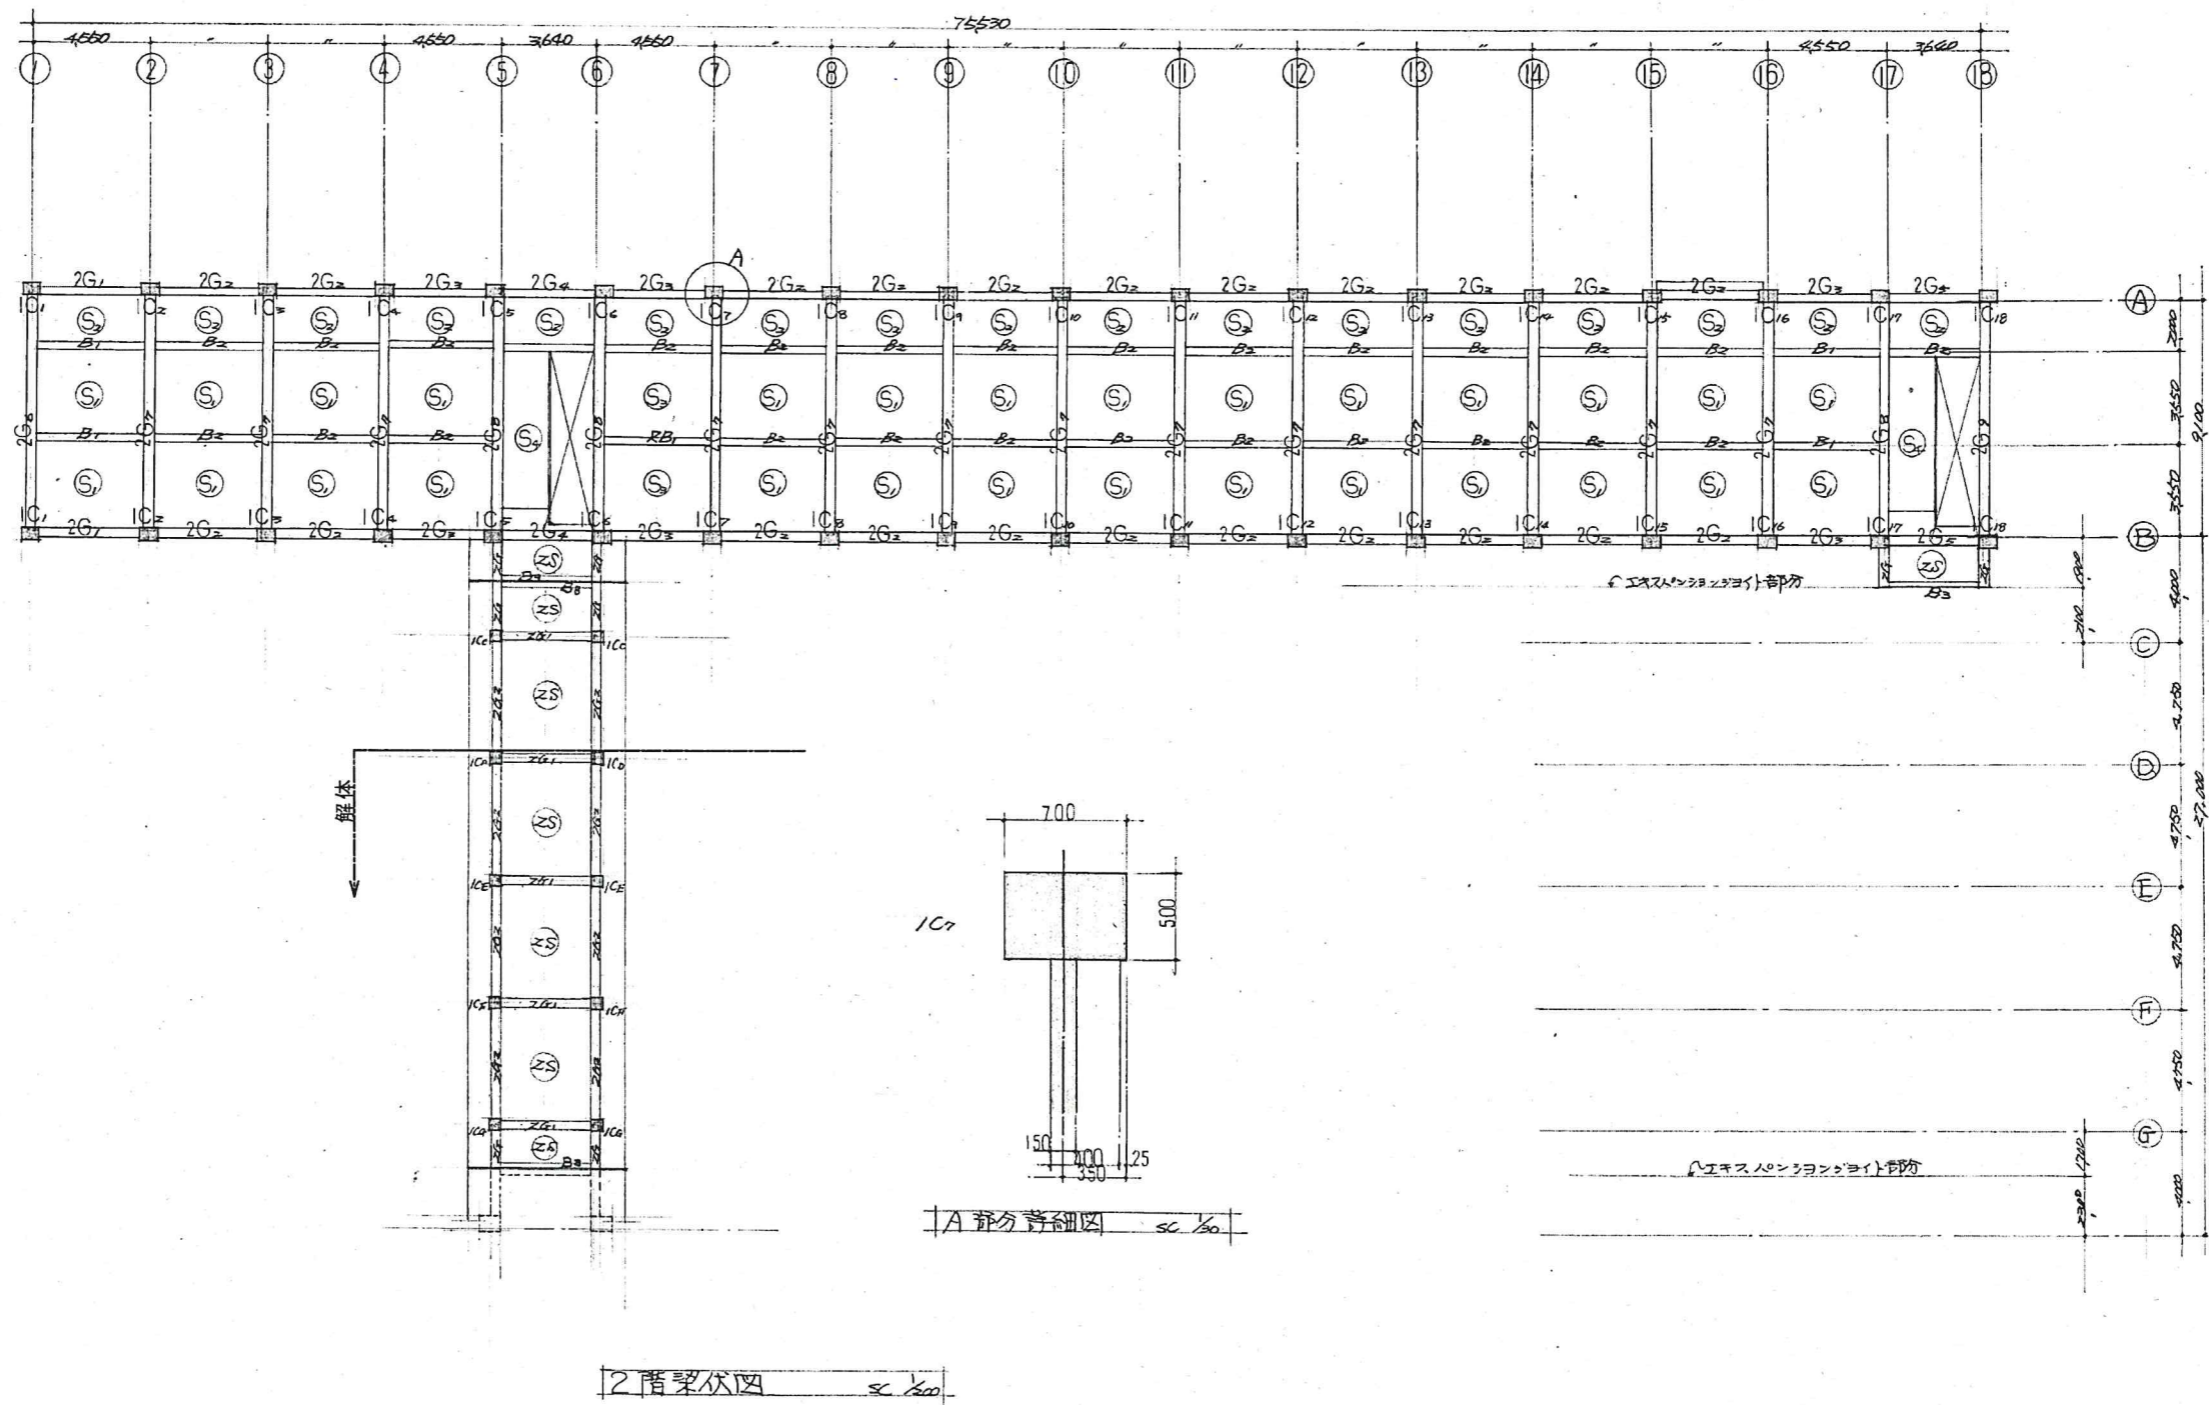

工事名	H31 宮織 阿南光高等学校阿南・新野 2号館等解体工事	株式会社 橋 建築 事務所				一級建築士登録 第108457号 浜岡幸幸	(2号館・渡り廊下1,2,3、昇降口)	1/200	S-32
						〒770-0868 徳島市福島2丁目5番9号 (株)橋建築事務所			
						一級建築士事務所 登録番号 徳島県知事 登録第61015号 電話(088)625-7878			
							渡り廊下2 2階梁伏図		

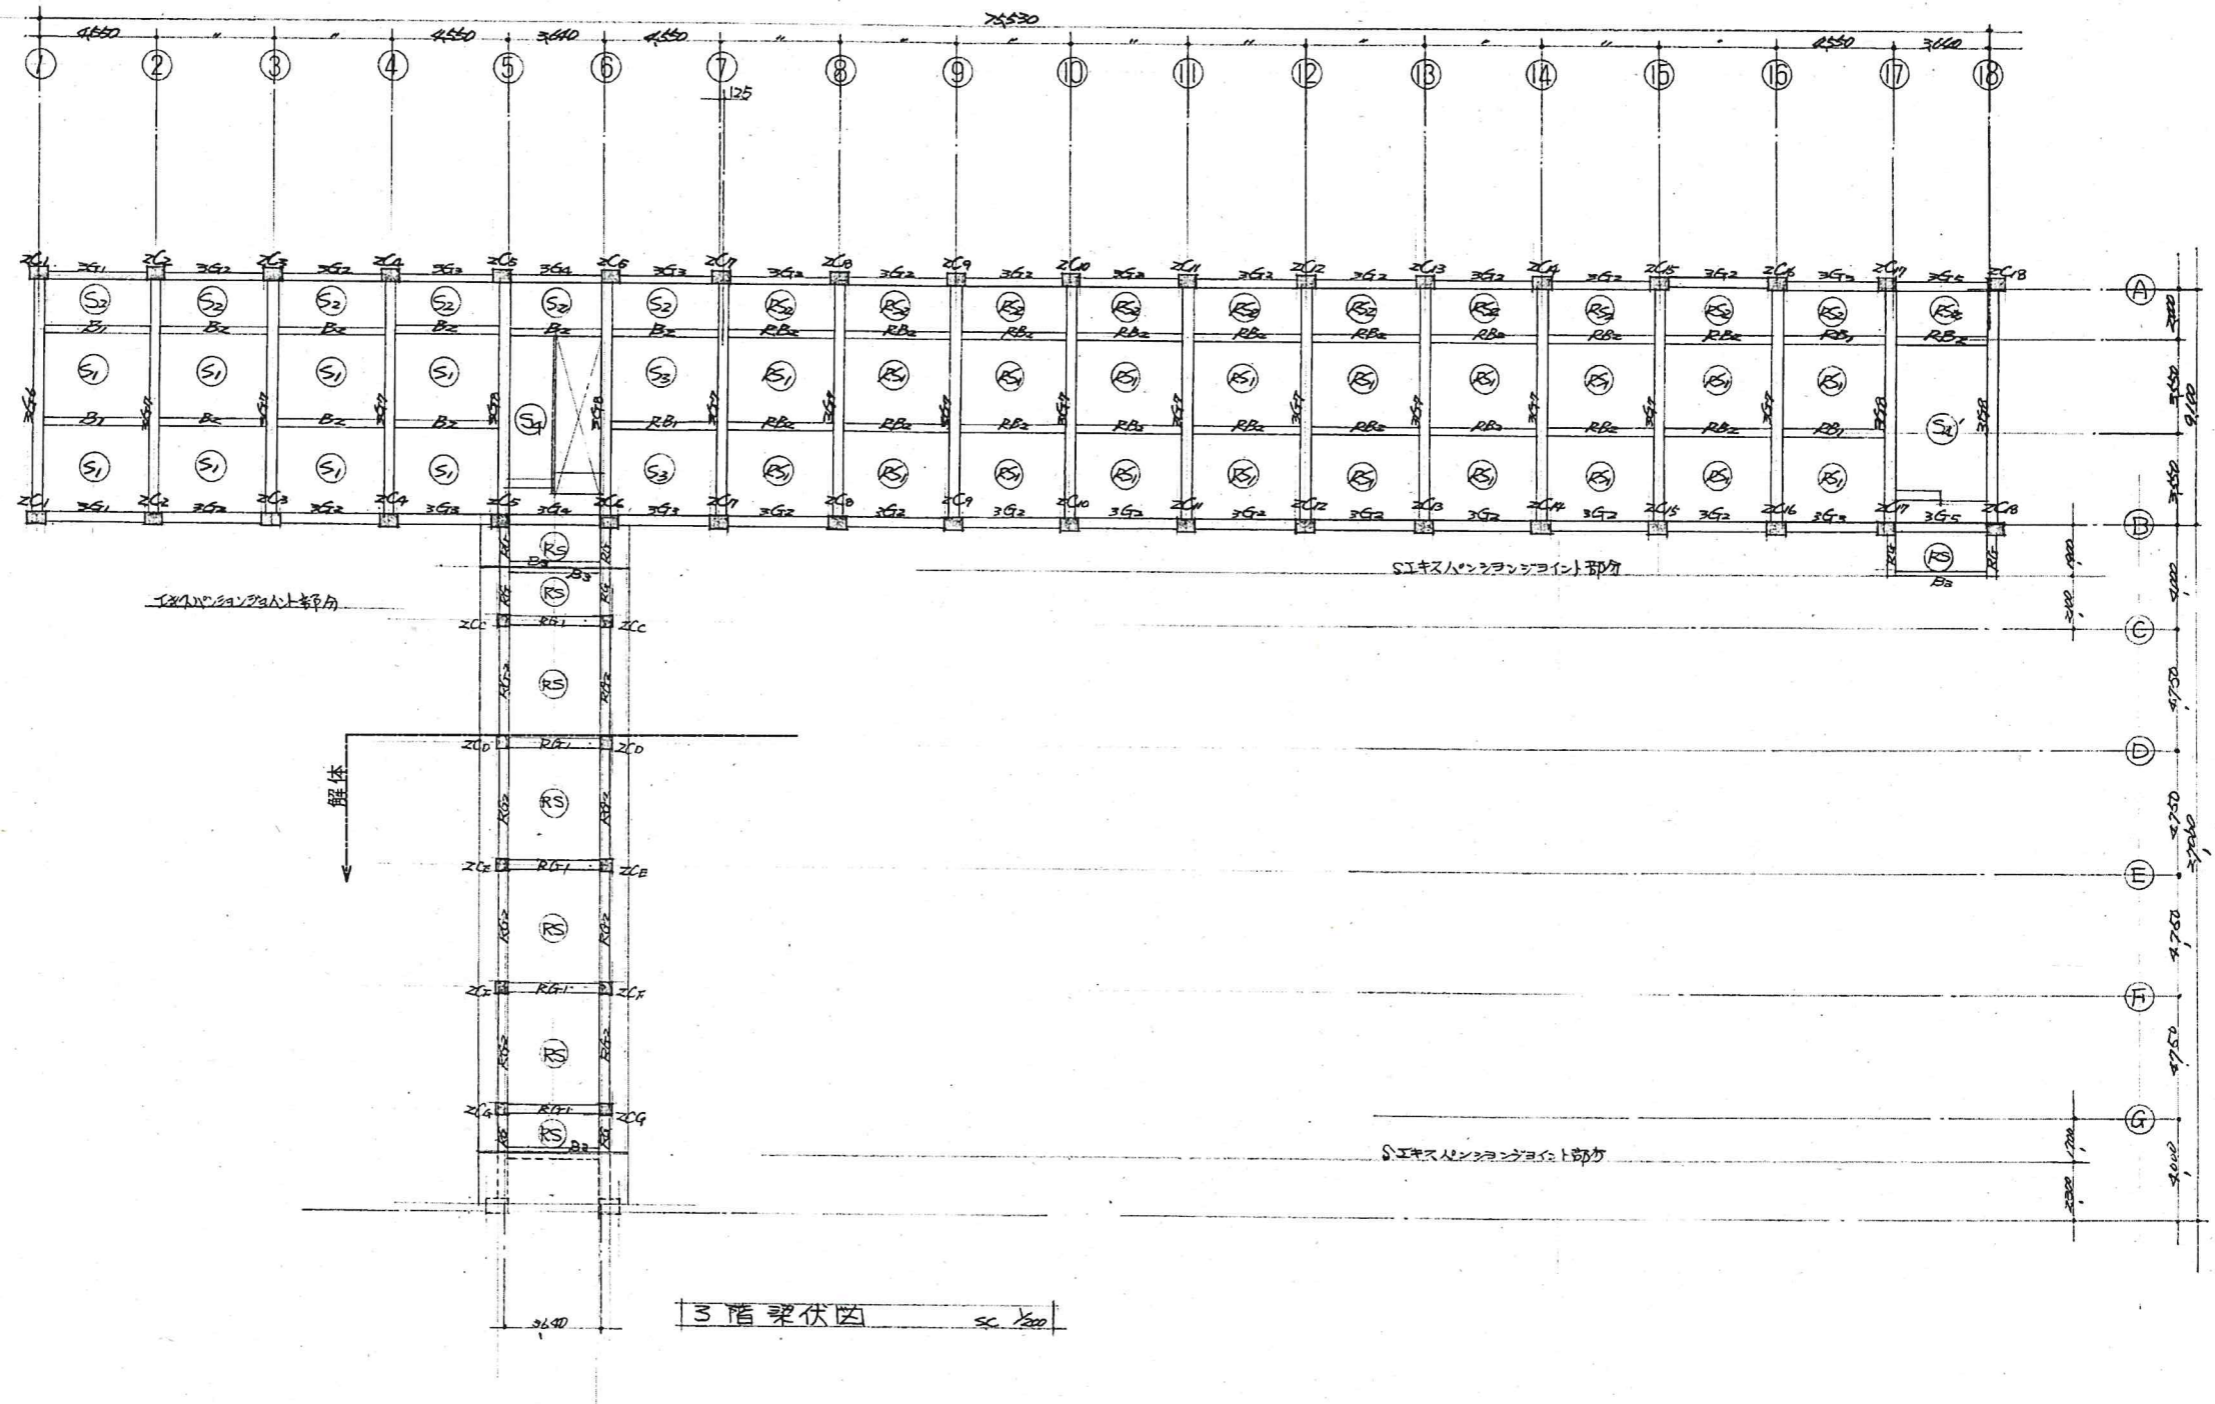

工事名	H31 営繕 阿南光高等学校阿南・新野 2号館等解体工事	株式会社 橋 建築 事務所	一級建築士登録 第108457号 浜岡孝幸	(2号館・渡り廊下1,2,3、昇降口)	1/200	S-33
			〒770-0868 徳島市福島2丁目5番9号 (株)橋建築事務所			
			一級建築士事務所 登録番号 徳島県知事 登録第61015号 電話(088)625-7878			
			渡り廊下2 3階梁伏図			