




校長室・昇降口 (A) 面詳細図 1/50

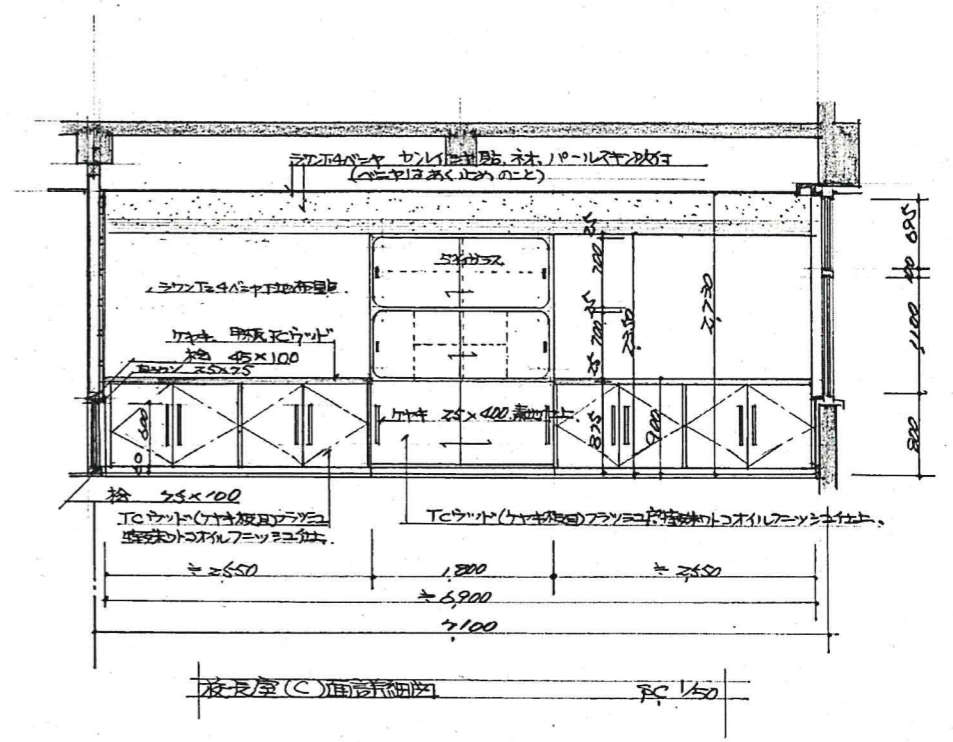

校長室 (C) 面詳細図 1/50









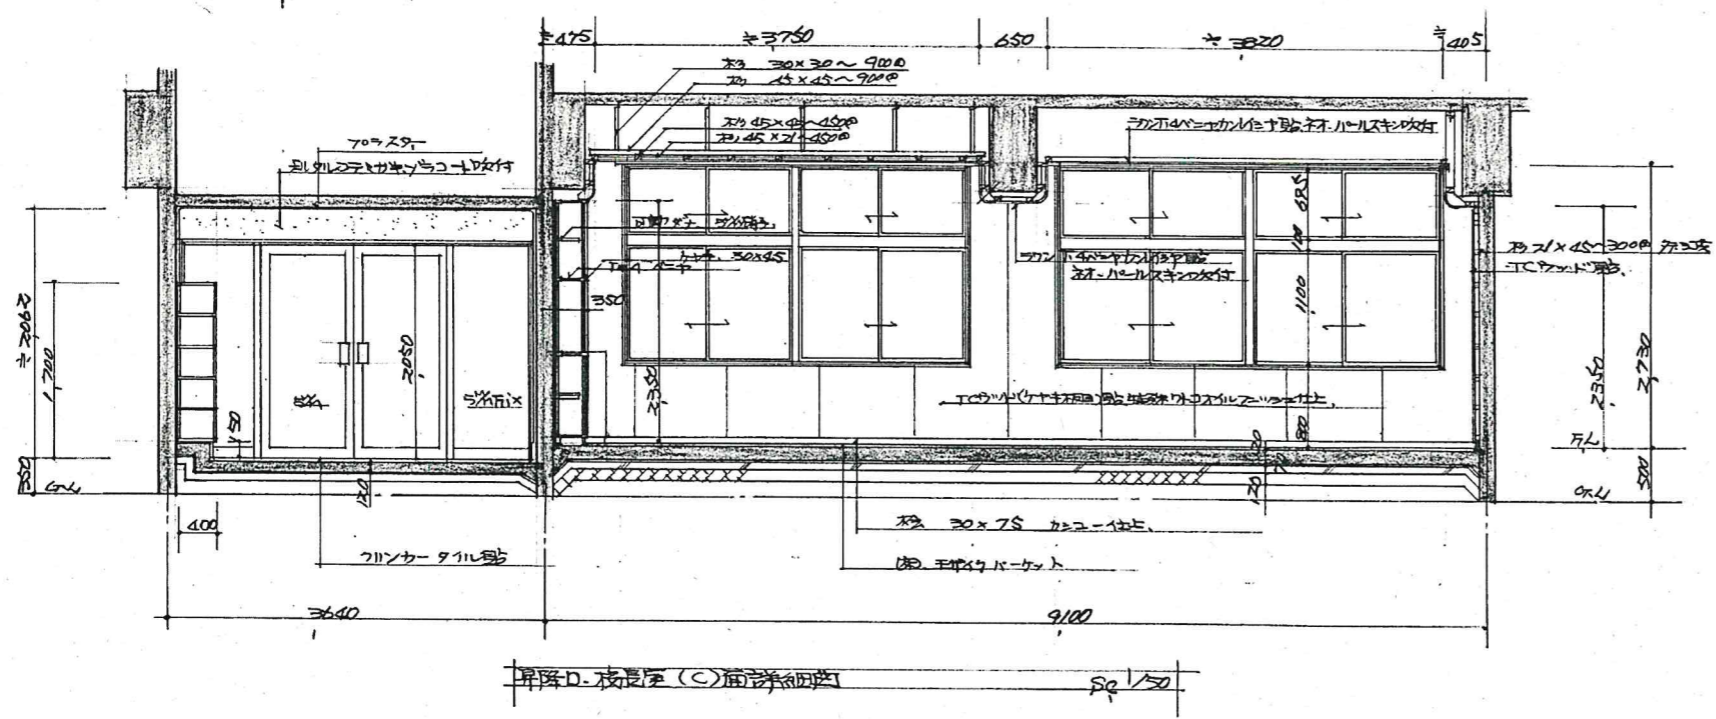


昇降口・校長室 (D) 面詳細図 1/50











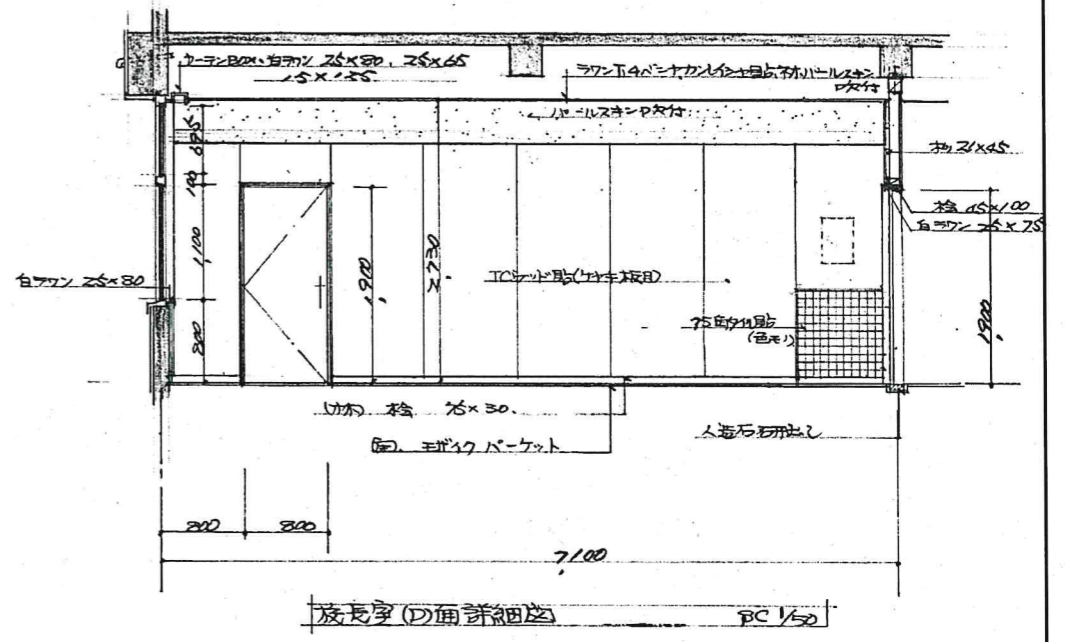


校長室 (E) 面詳細図 1/50

工事名	H31 営繕 阿南光高等学校阿南・新野 2号館等解体工事	株式会社 橋建築事務所	一級建築士登録 第108457号 浜岡幸幸	(2号館・渡り廊下1,2,3、昇降口)	1/50	A-76
			〒770-0868 徳島市福島2丁目5番9号 (株)橋建築事務所			
			一級建築士事務所 登録番号 徳島県知事 登録第61015号 電話(088)625-7878			
				①-2 校長室、昇降口詳細図	1/5	

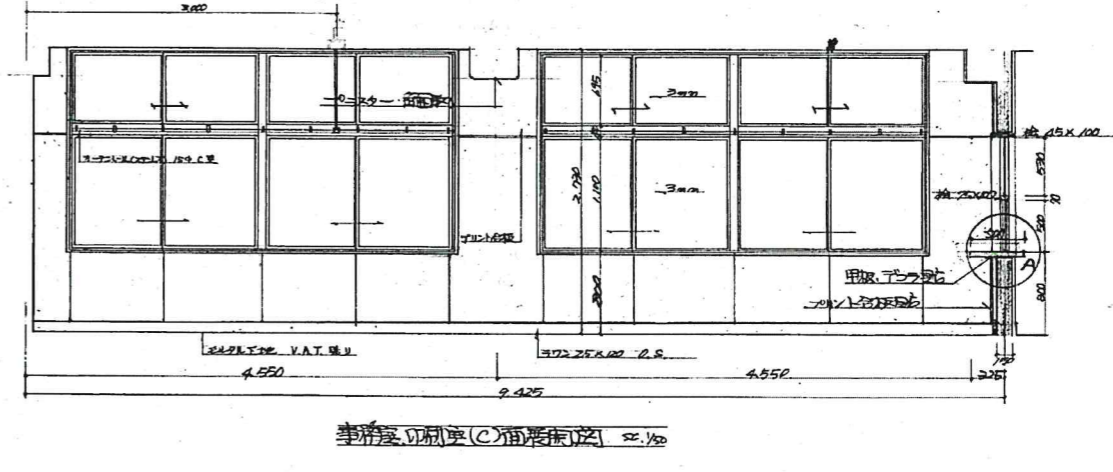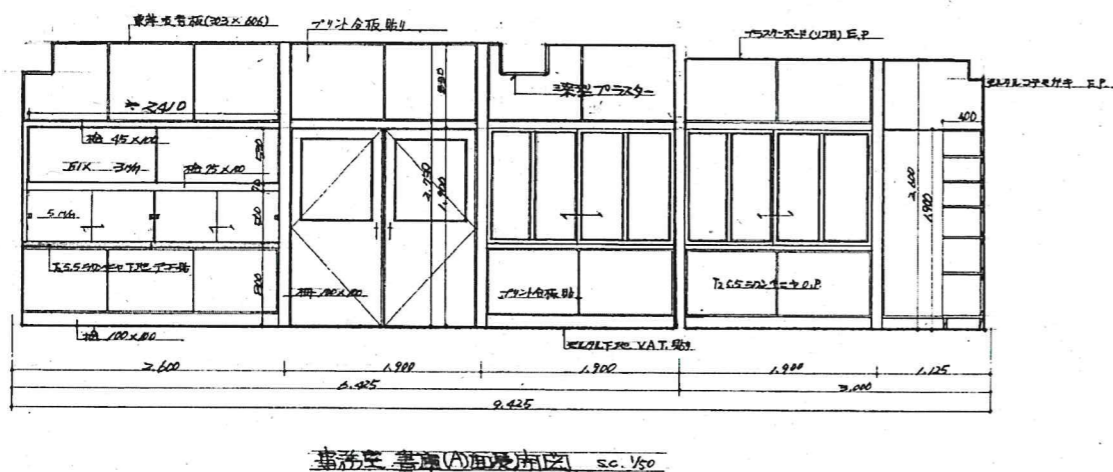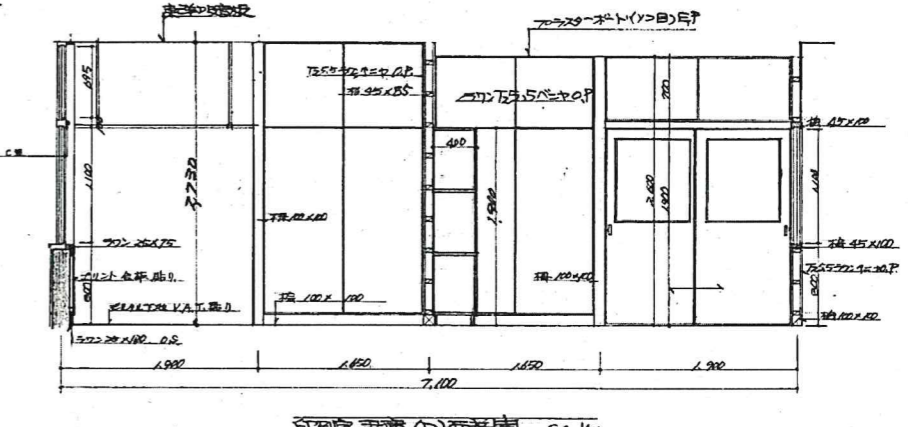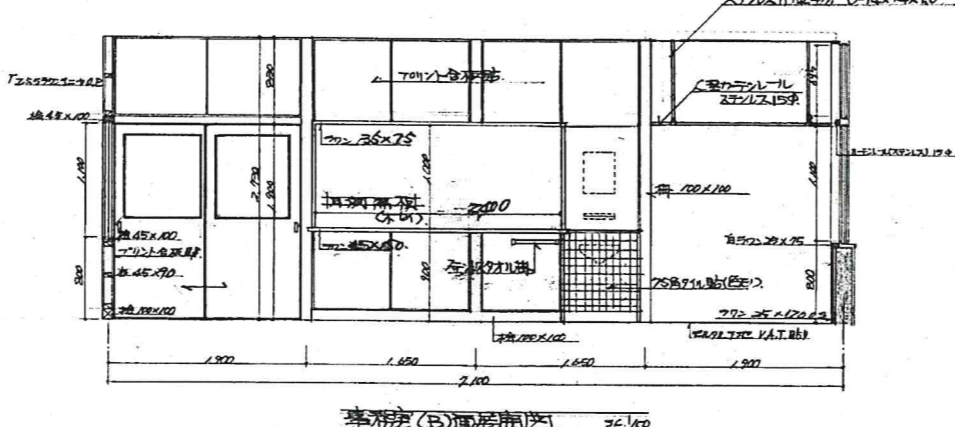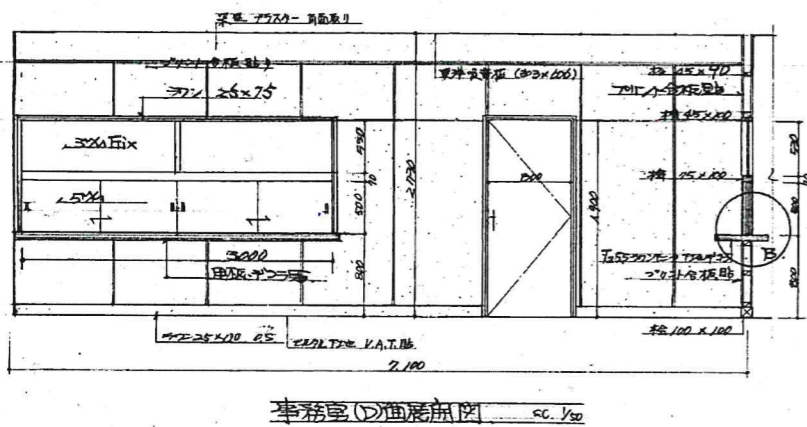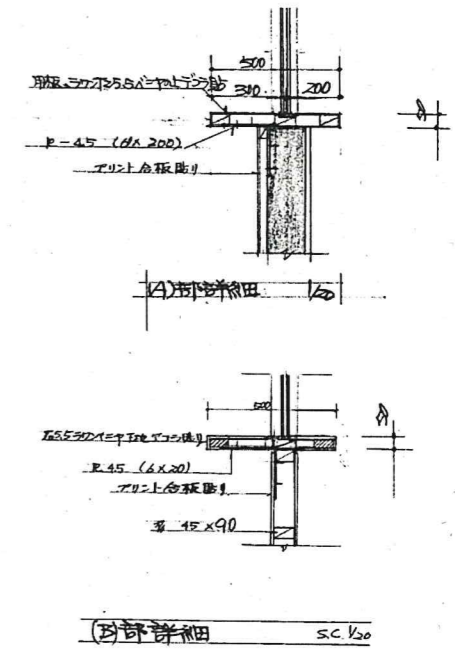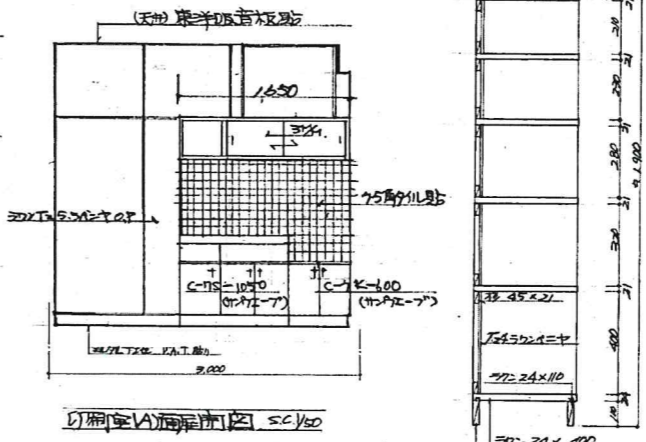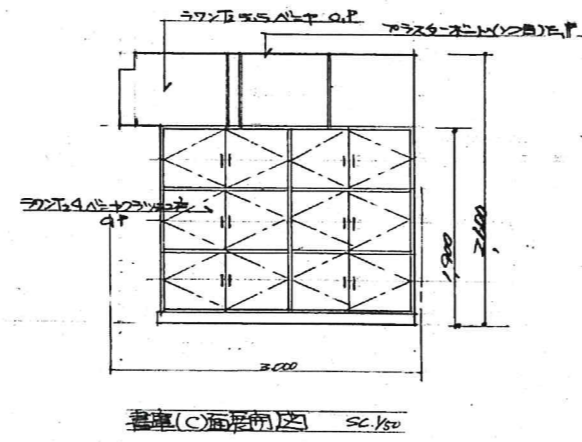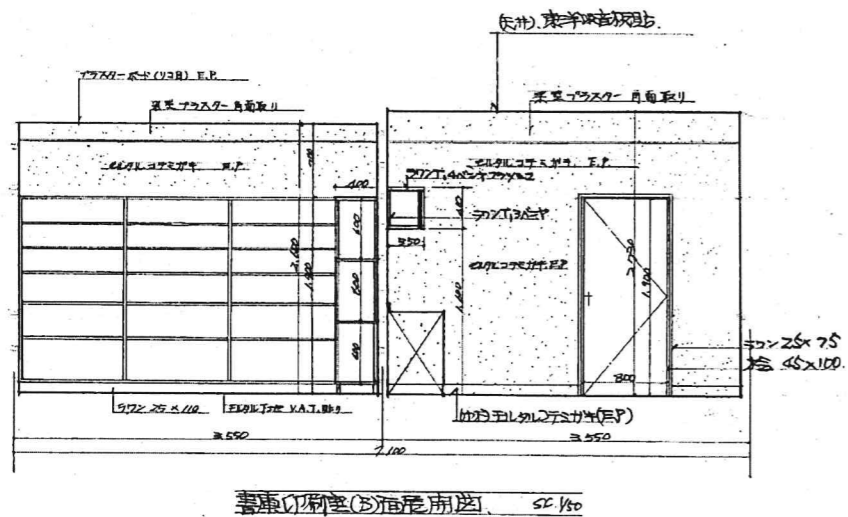


工事名	H31 営繕 阿南光高等学校阿南・新野 2号館等解体工事	株式会社 橋 建築 事務所				一級建築士登録 第108457号 浜岡幸幸	(2号館・渡り廊下1,2,3、昇降口)	1/50	A-77
						〒770-0868 徳島市福島2丁目5番9号 (株)橋建築事務所		①-2 事務室詳細図	
						一級建築士事務所 登録番号 徳島県知事 登録第61015号 電話(088)625-7878			

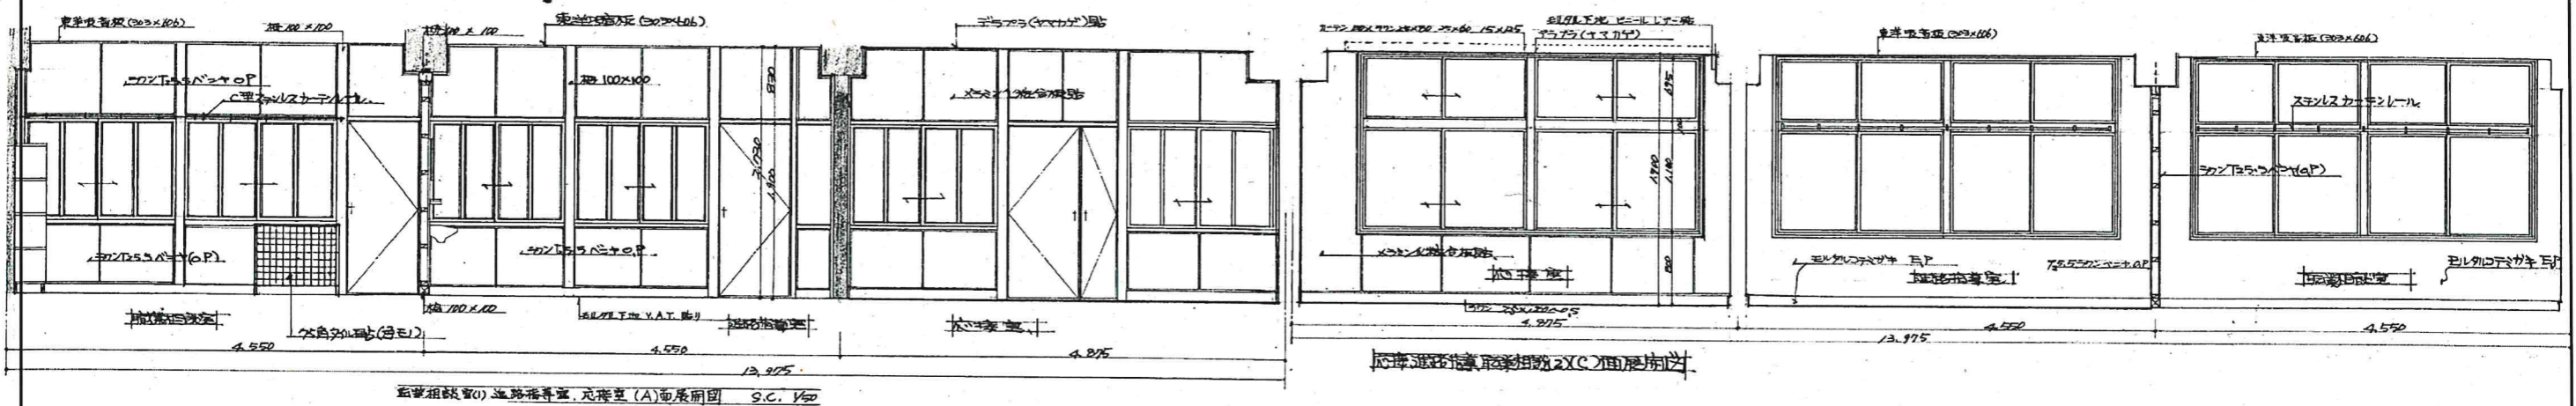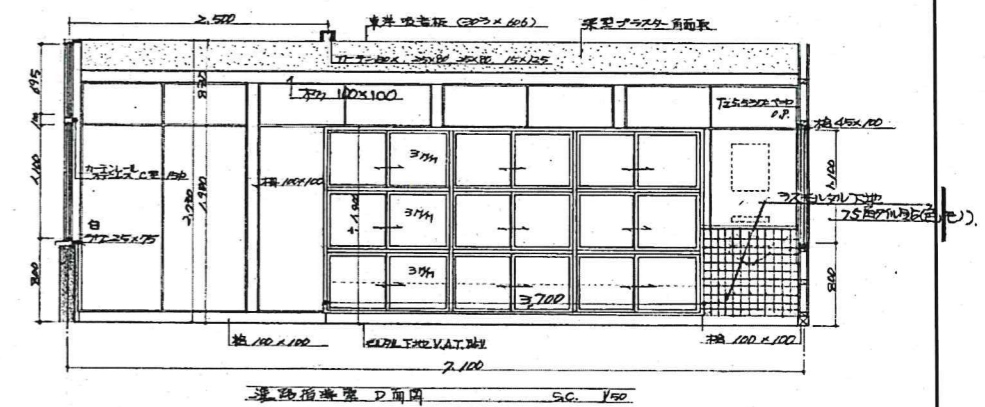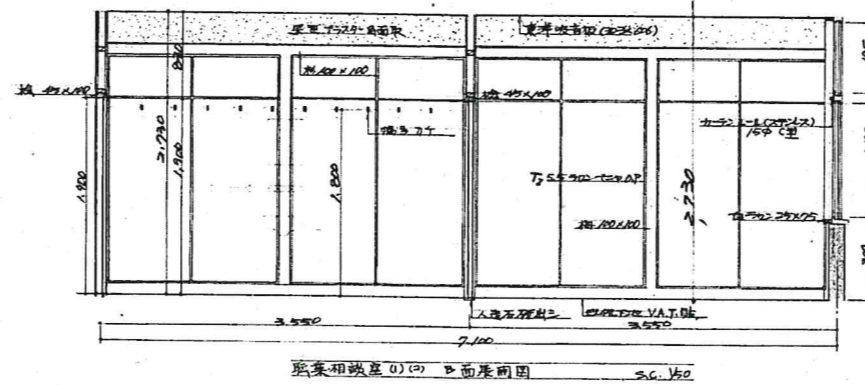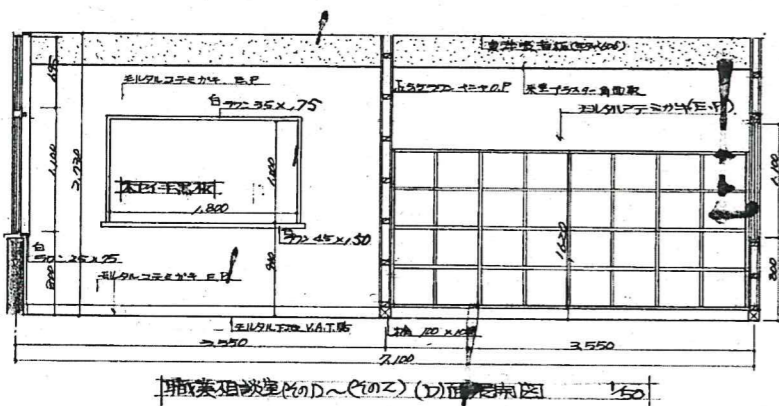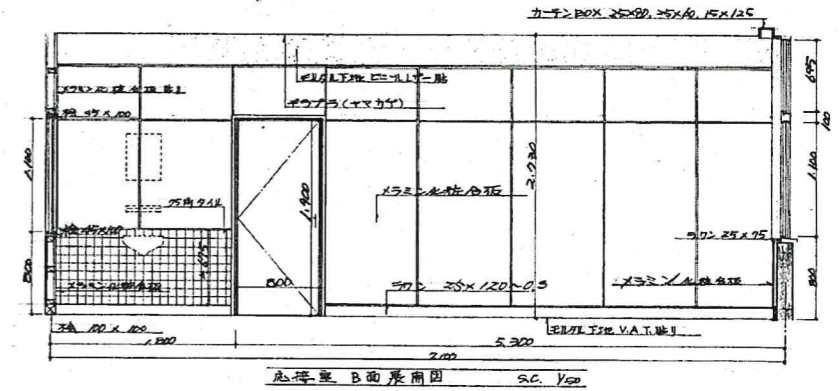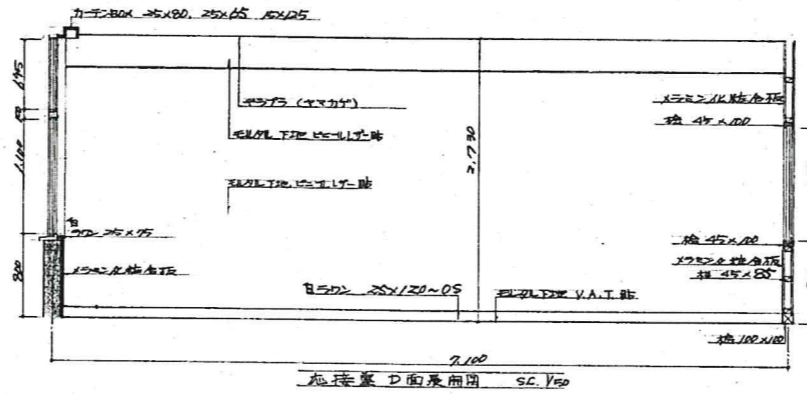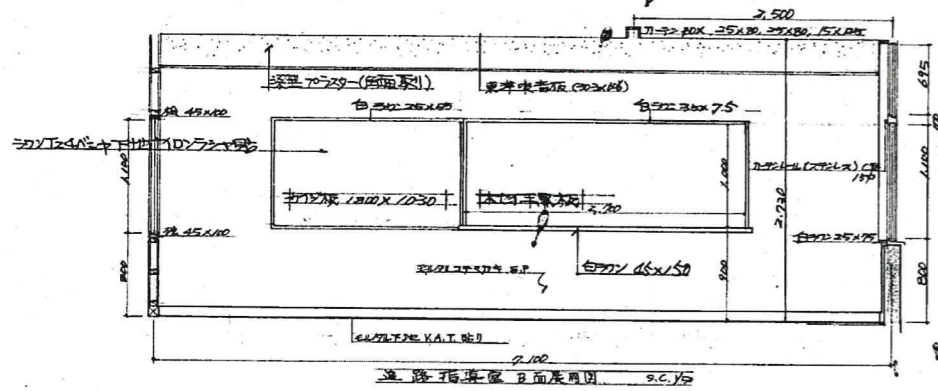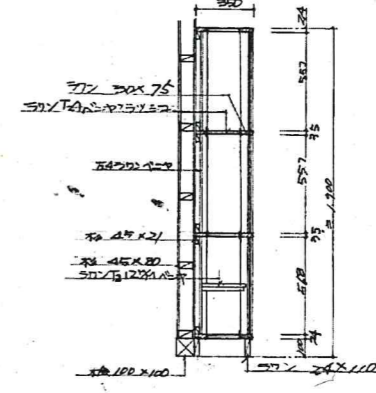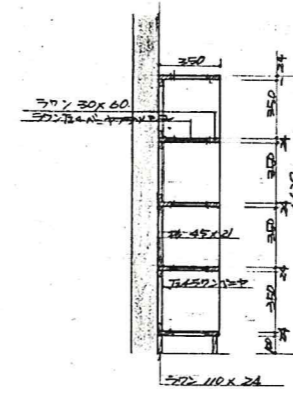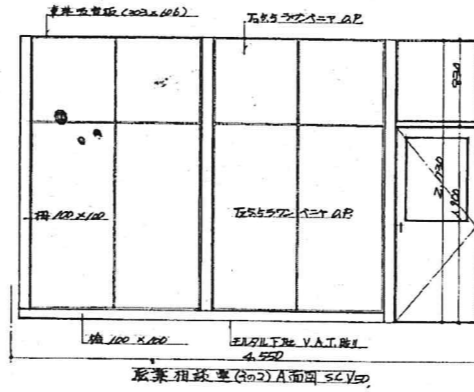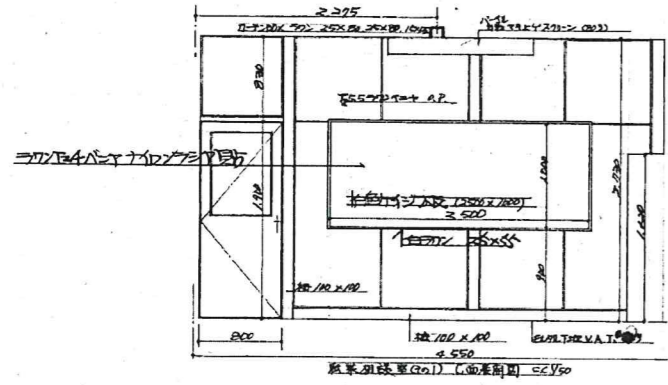


原案相談室(1) 道路指導室、応接室(A)面展開図 S.C. 1/50

工事名	H31 宮織 阿南光高等学校阿南・新野	株式会社 橋建築事務所	一級建築士登録 第108457号 浜岡幸幸	(2号館・渡り廊下1,2,3、昇降口)	1/30	A-78
	2号館等解体工事		〒770-0868 徳島市福島2丁目5番9号 (株)橋建築事務所			

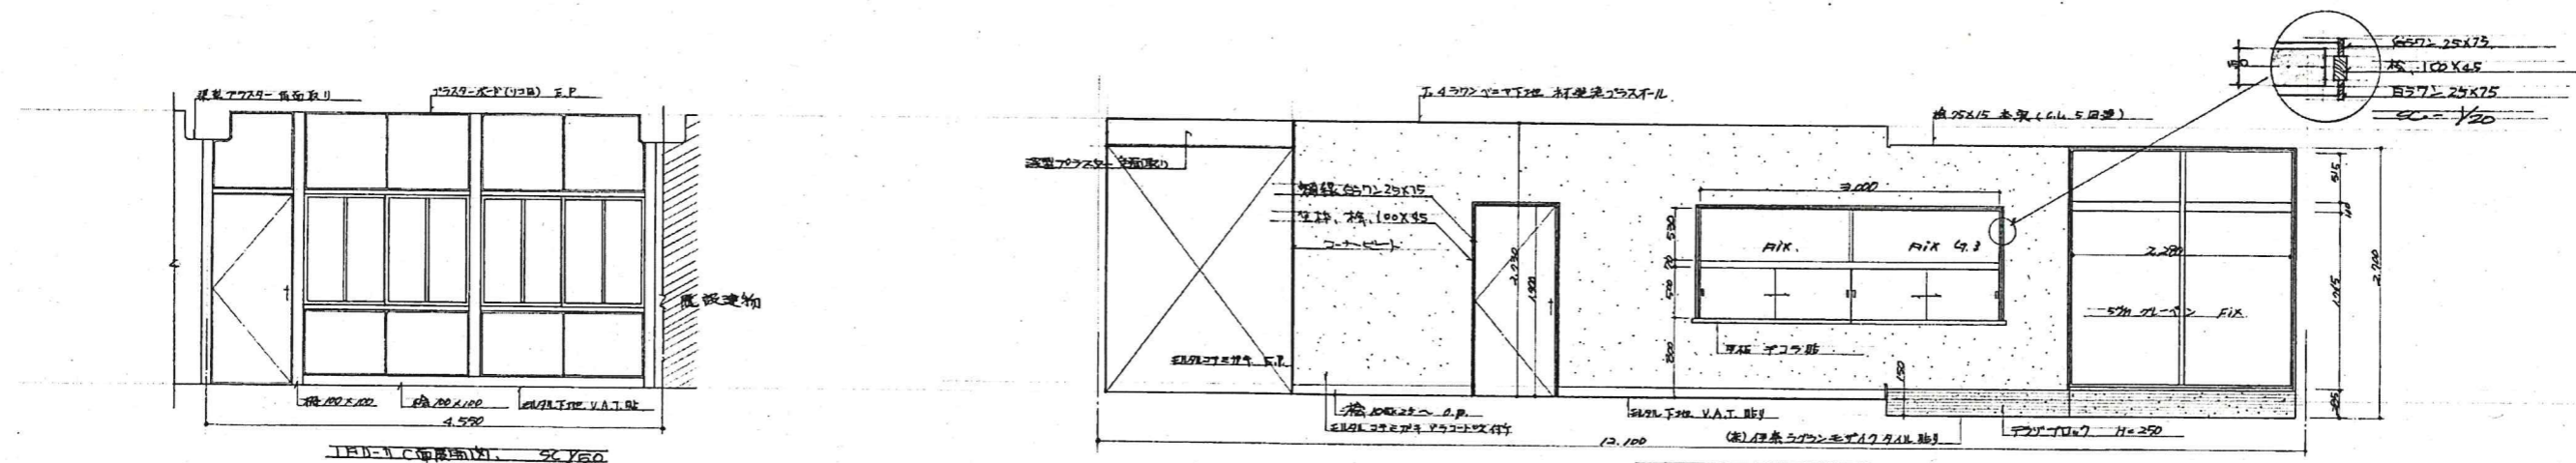


1F 1-C 面展開図 SC. Y50


本館・本館 (A) 面展開図 SC. Y50

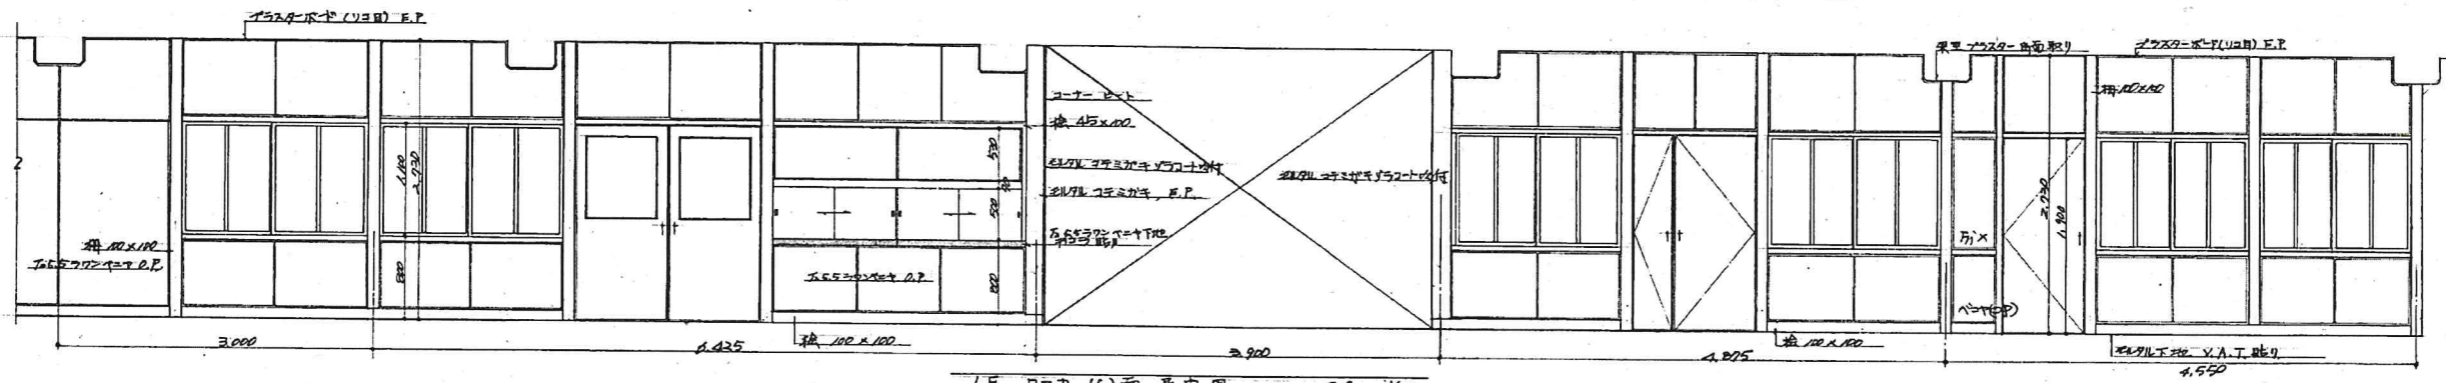


1F ロ-力 (C) 面展開図 SC. Y50

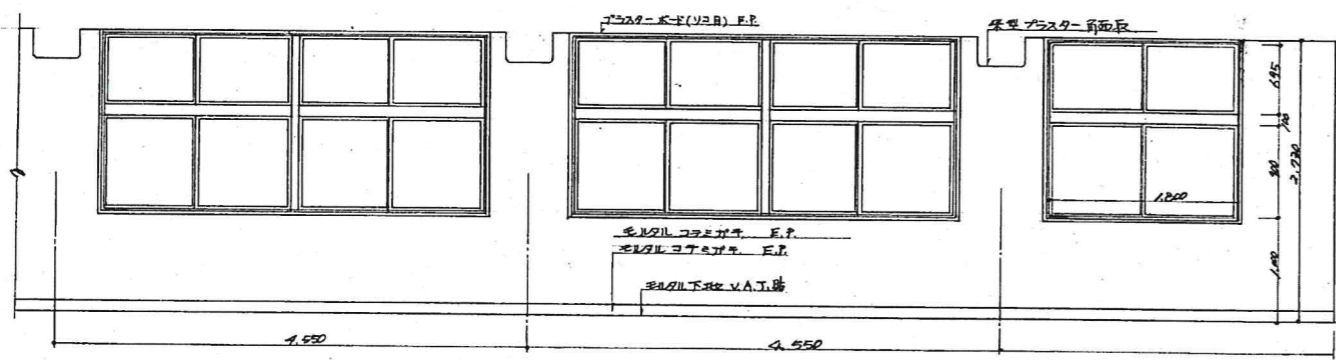

1F ロ-力 (A) 面展開図 SC. Y50

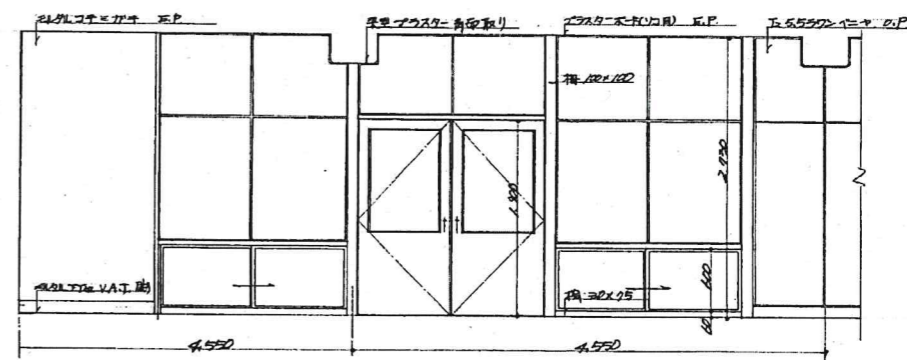

1F ロ-力 (C) 面展開図 SC. Y50

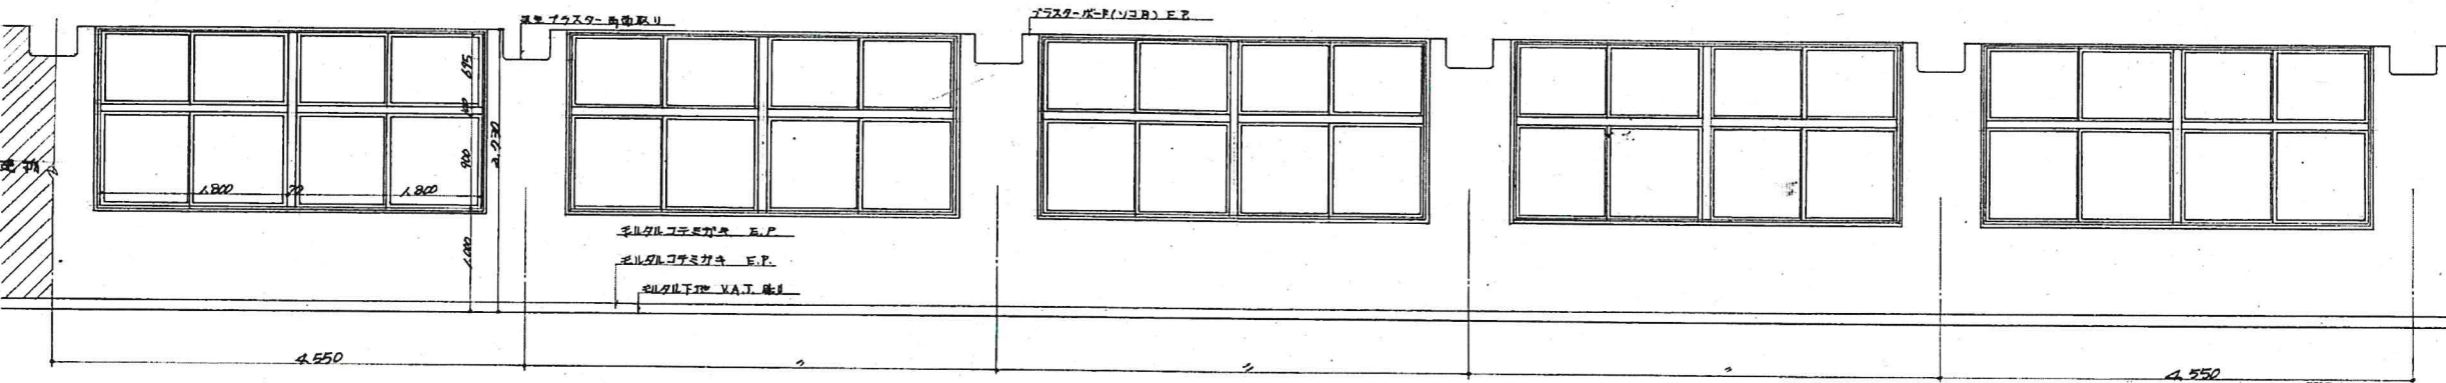

1F ロ-力 (A) 面展開図 SC. Y50