

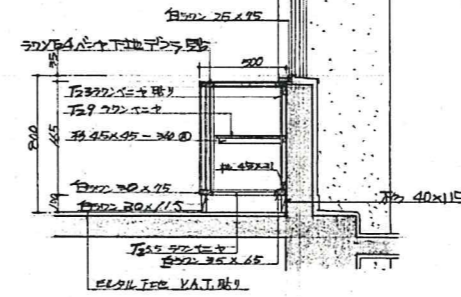
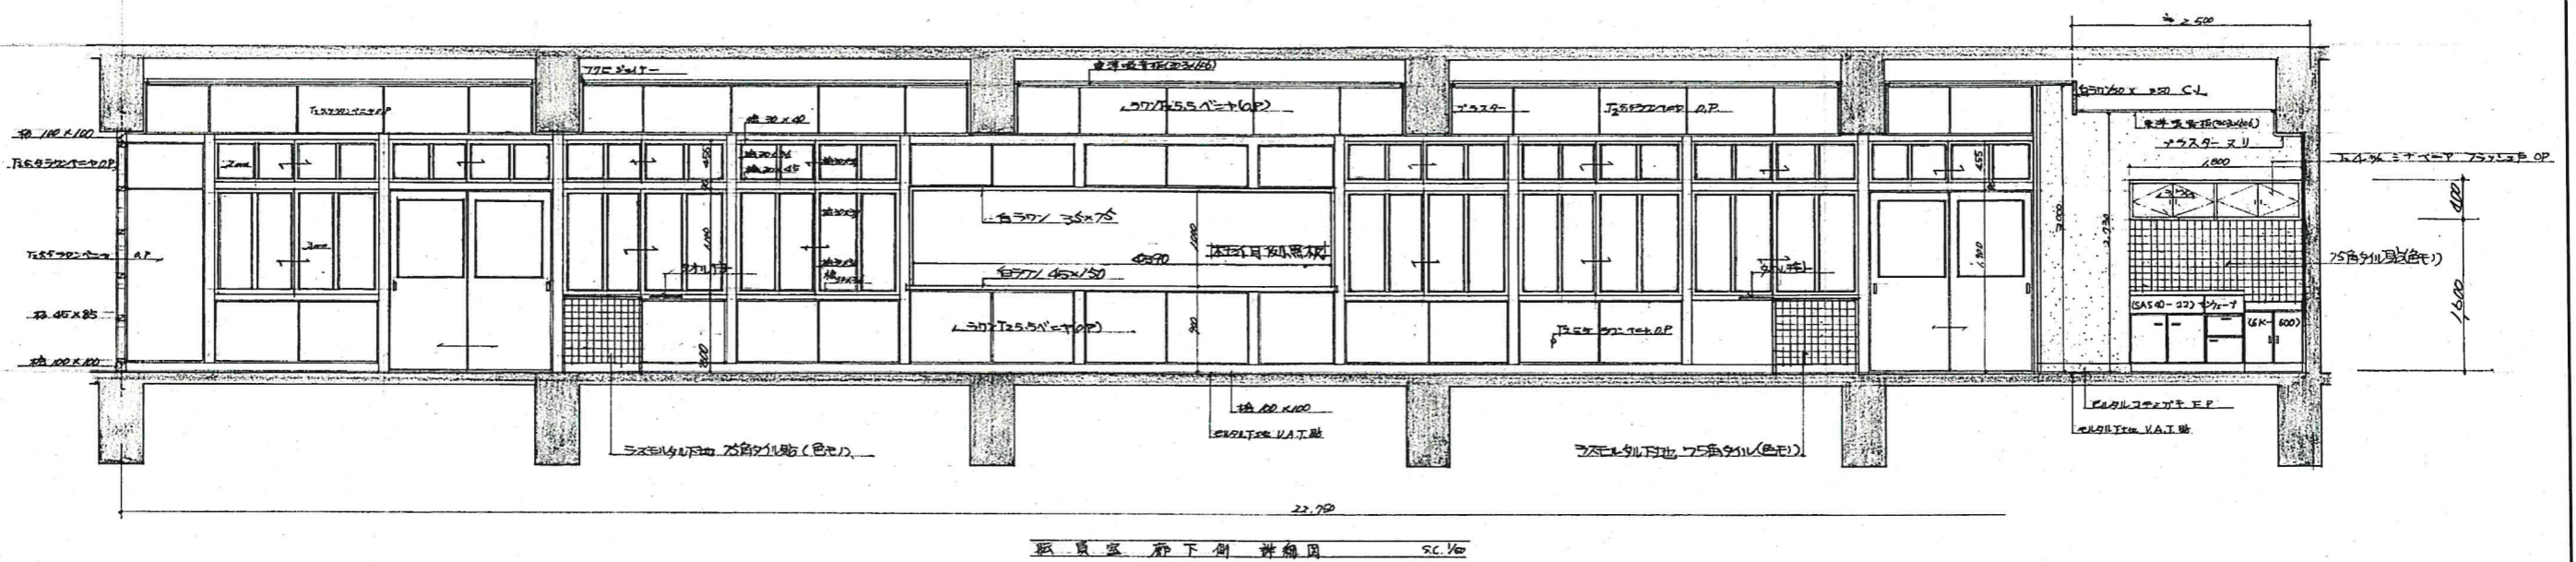



戸棚詳細 SC 1/50

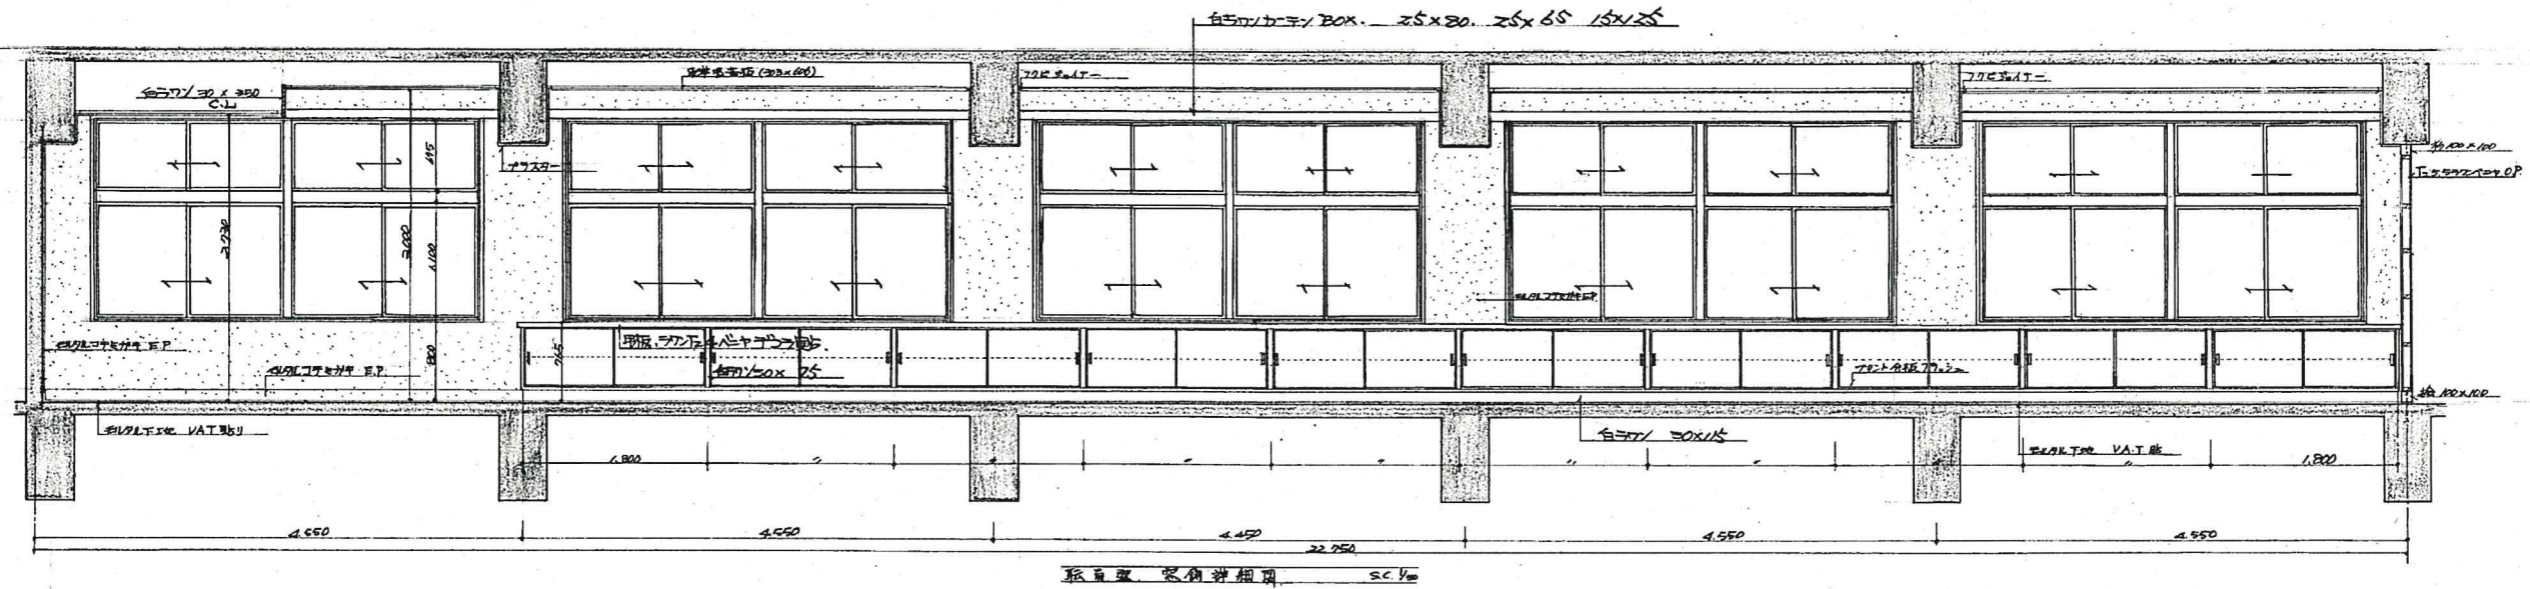


棚詳細 SC 1/50

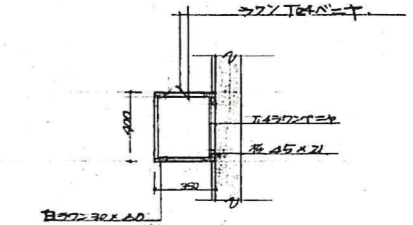


工事名	H31 宮繕 阿南光高等学校阿南・新野 2号館等解体工事	株式会社 橘建築事務所	一級建築士登録 第108457号 浜岡孝幸	(2号館・渡り廊下1,2,3、昇降口)	1/30	A-80
			〒770-0868 徳島市福島2丁目5番9号 (株)橘建築事務所		①-2 職員室詳細図	
			一級建築士事務所 登録番号 徳島県知事 登録第61015号 電話(088)625-7878			

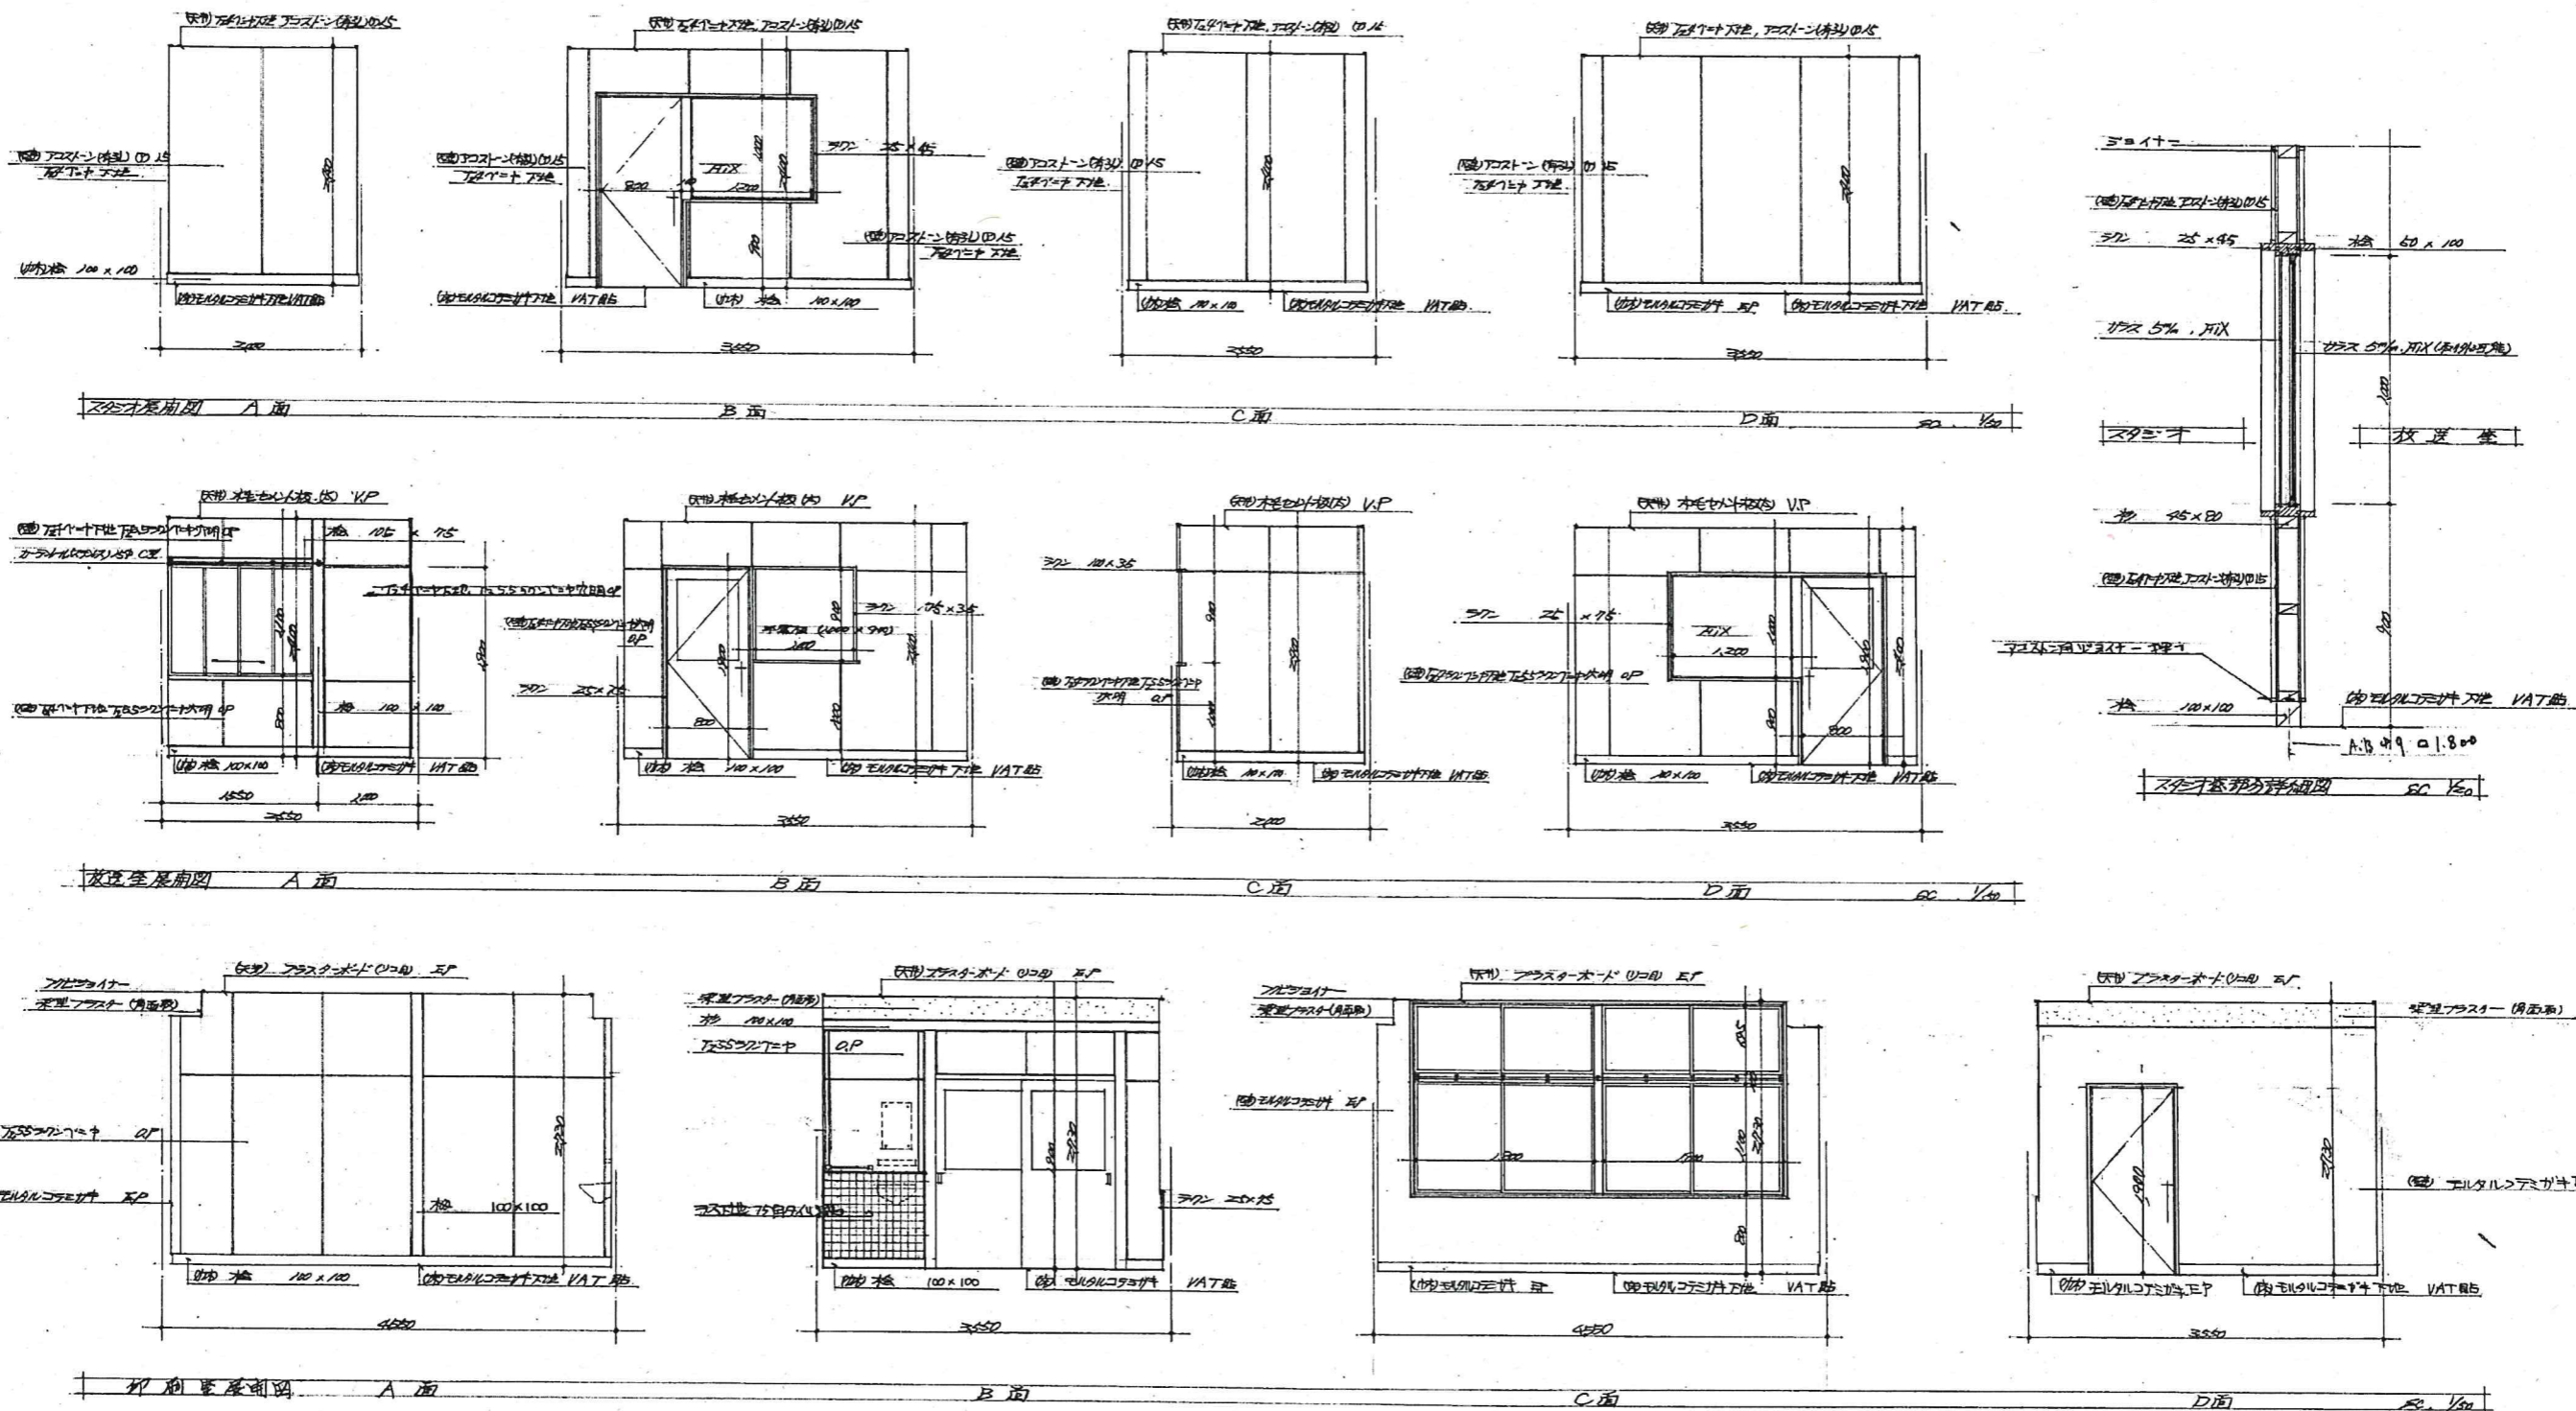


工事名	H31 宮繕 阿南光高等学校阿南・新野 2号館等解体工事	株式会社 橘建築事務所	一級建築士登録 第108457号 浜岡孝幸	(2号館・渡り廊下1,2,3、昇降口)	1/20	A-81
			〒770-0868 徳島市福島2丁目5番9号 (株)橘建築事務所			
			一級建築士事務所 登録番号 徳島県知事 登録第61015号 電話(088)625-7878			
				①-2 放送室, 印刷室, スチール詳細図	1/50	

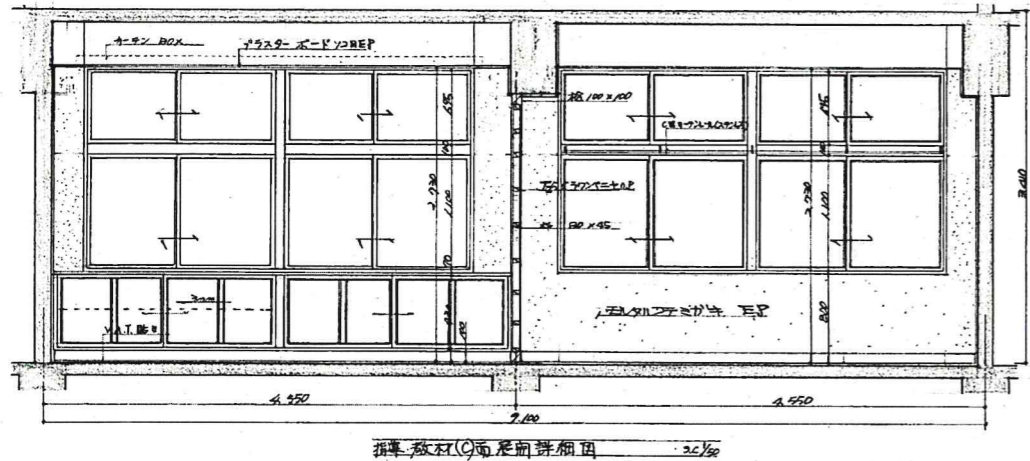


指導教室(C)南面南詳細図 SC16

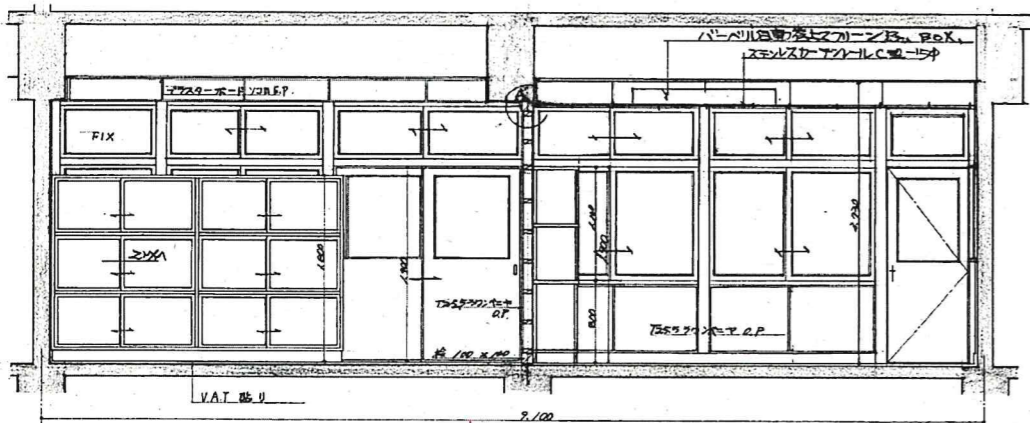


教室用基礎用詳細図(A面) SC17

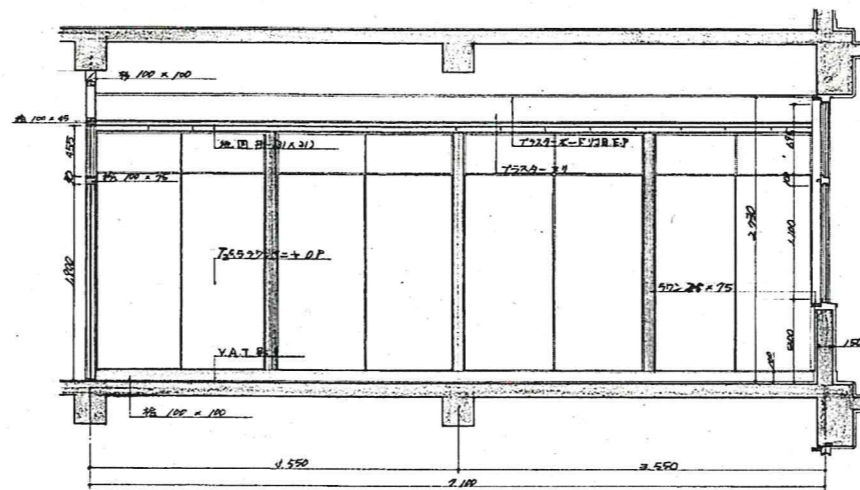


教室窓(B)西面南詳細図 SC18

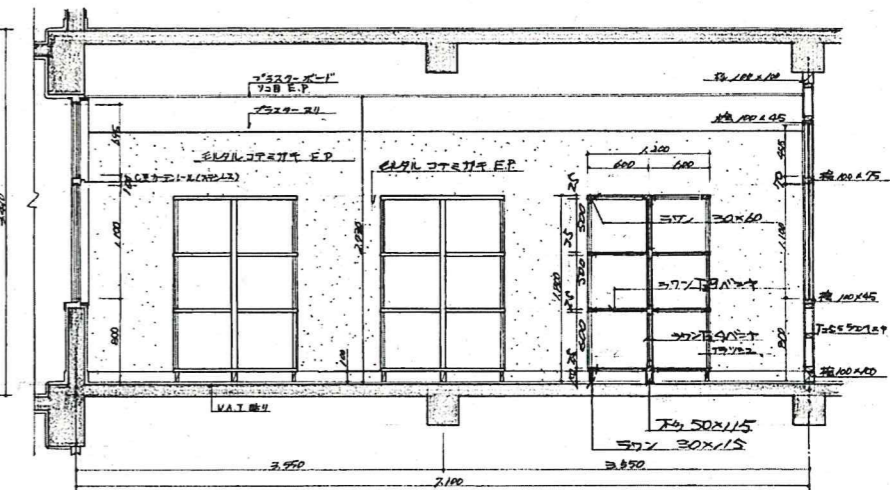


教室窓(D)南面南詳細図 SC19

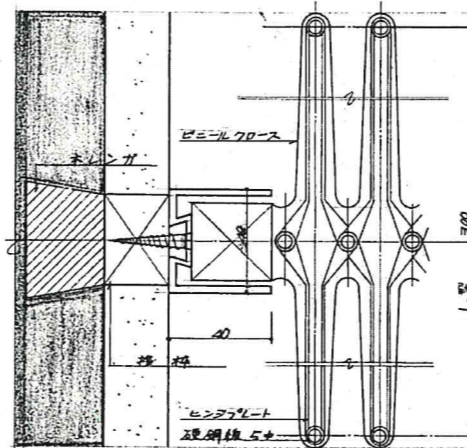


アコーディオンドア詳細図 SC20

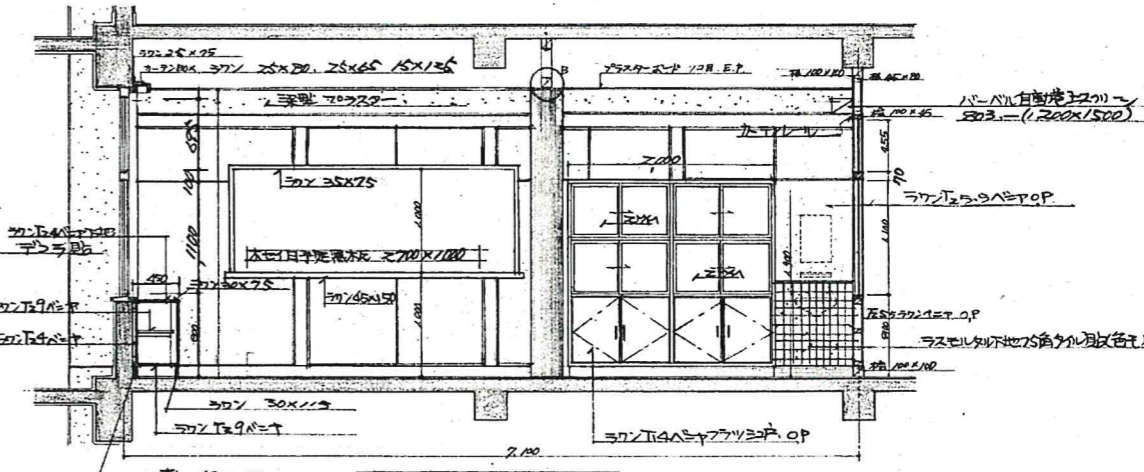


指導室(D)南面南詳細図 SC21

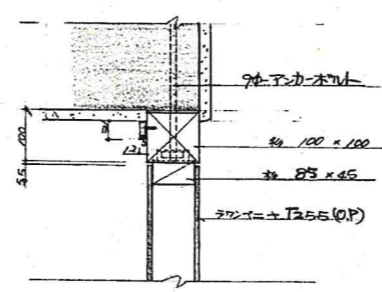


木造仕切頭部及地固詳細図(A) SC22

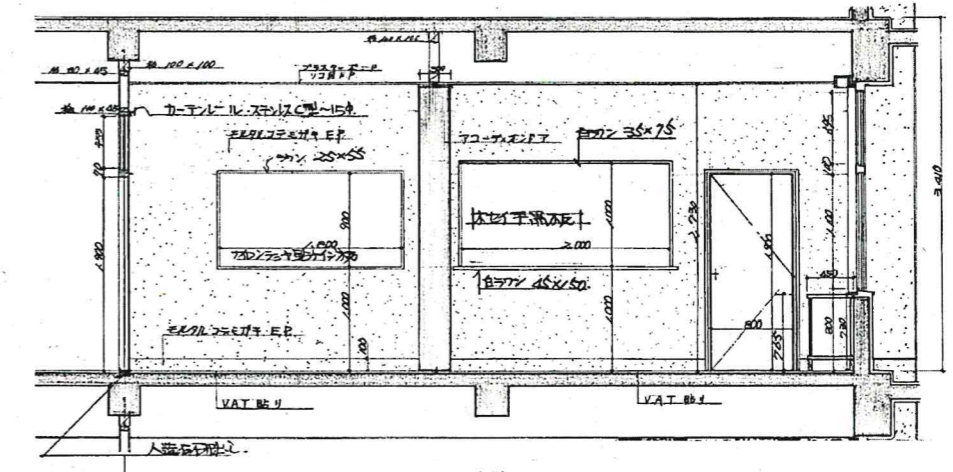

指導室(B)南面南詳細図 SC23

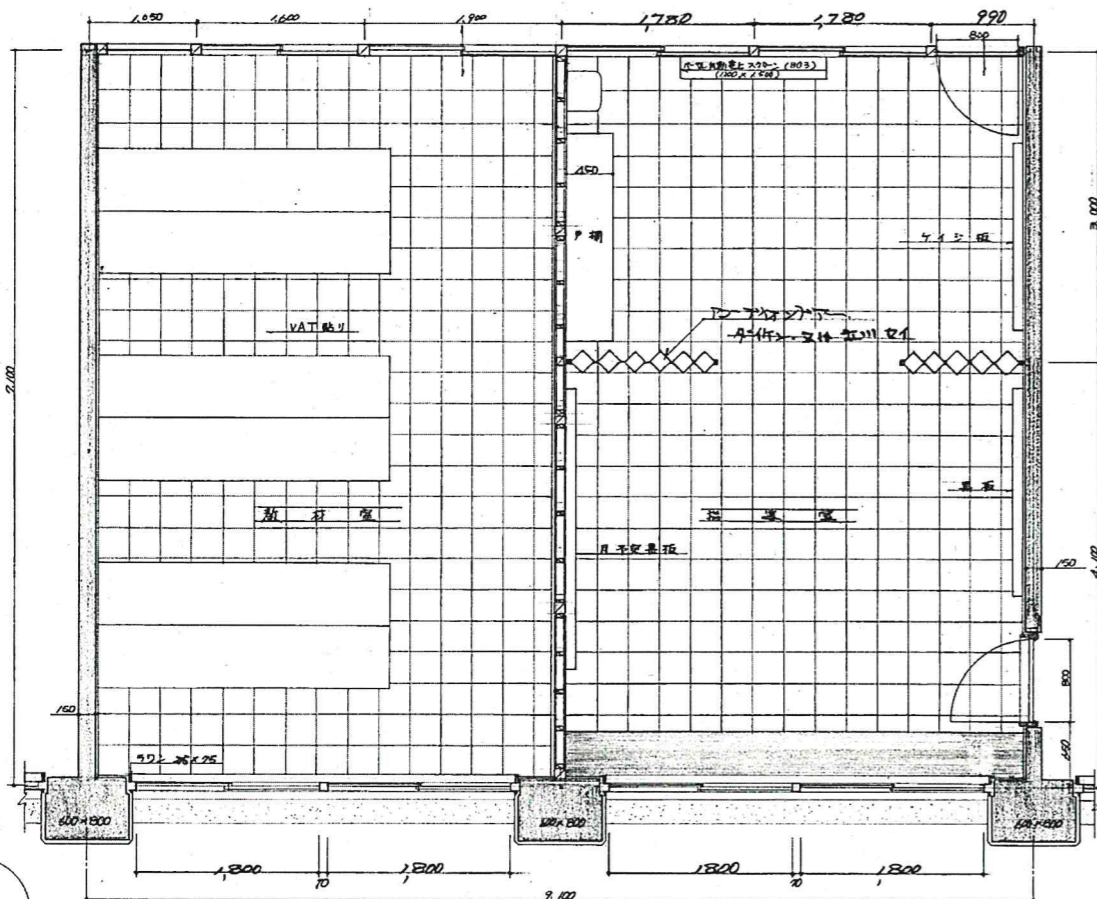


教室棟 指導室平面詳細図 SC24

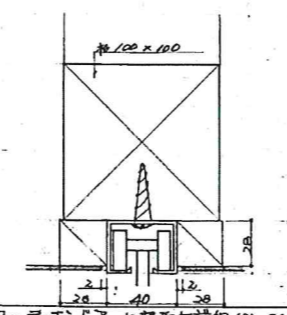


アコーディオンドア上部取付詳細図(B) SC25

工事名	H31 宮城 阿南光高等学校阿南・新野	株式会社 橋 建築 事務所	一級建築士登録 第108457号 浜岡孝幸	(2号館・渡り廊下1,2,3、昇降口)	1/50	A-82
	2号館等解体工事		〒770-0868 徳島市福島2丁目5番9号 (株)橋建築事務所			
			一級建築士事務所 登録番号 徳島県知事 登録第61015号 電話(088)625-7878			
				①-2 指導室, 教材室詳細図		

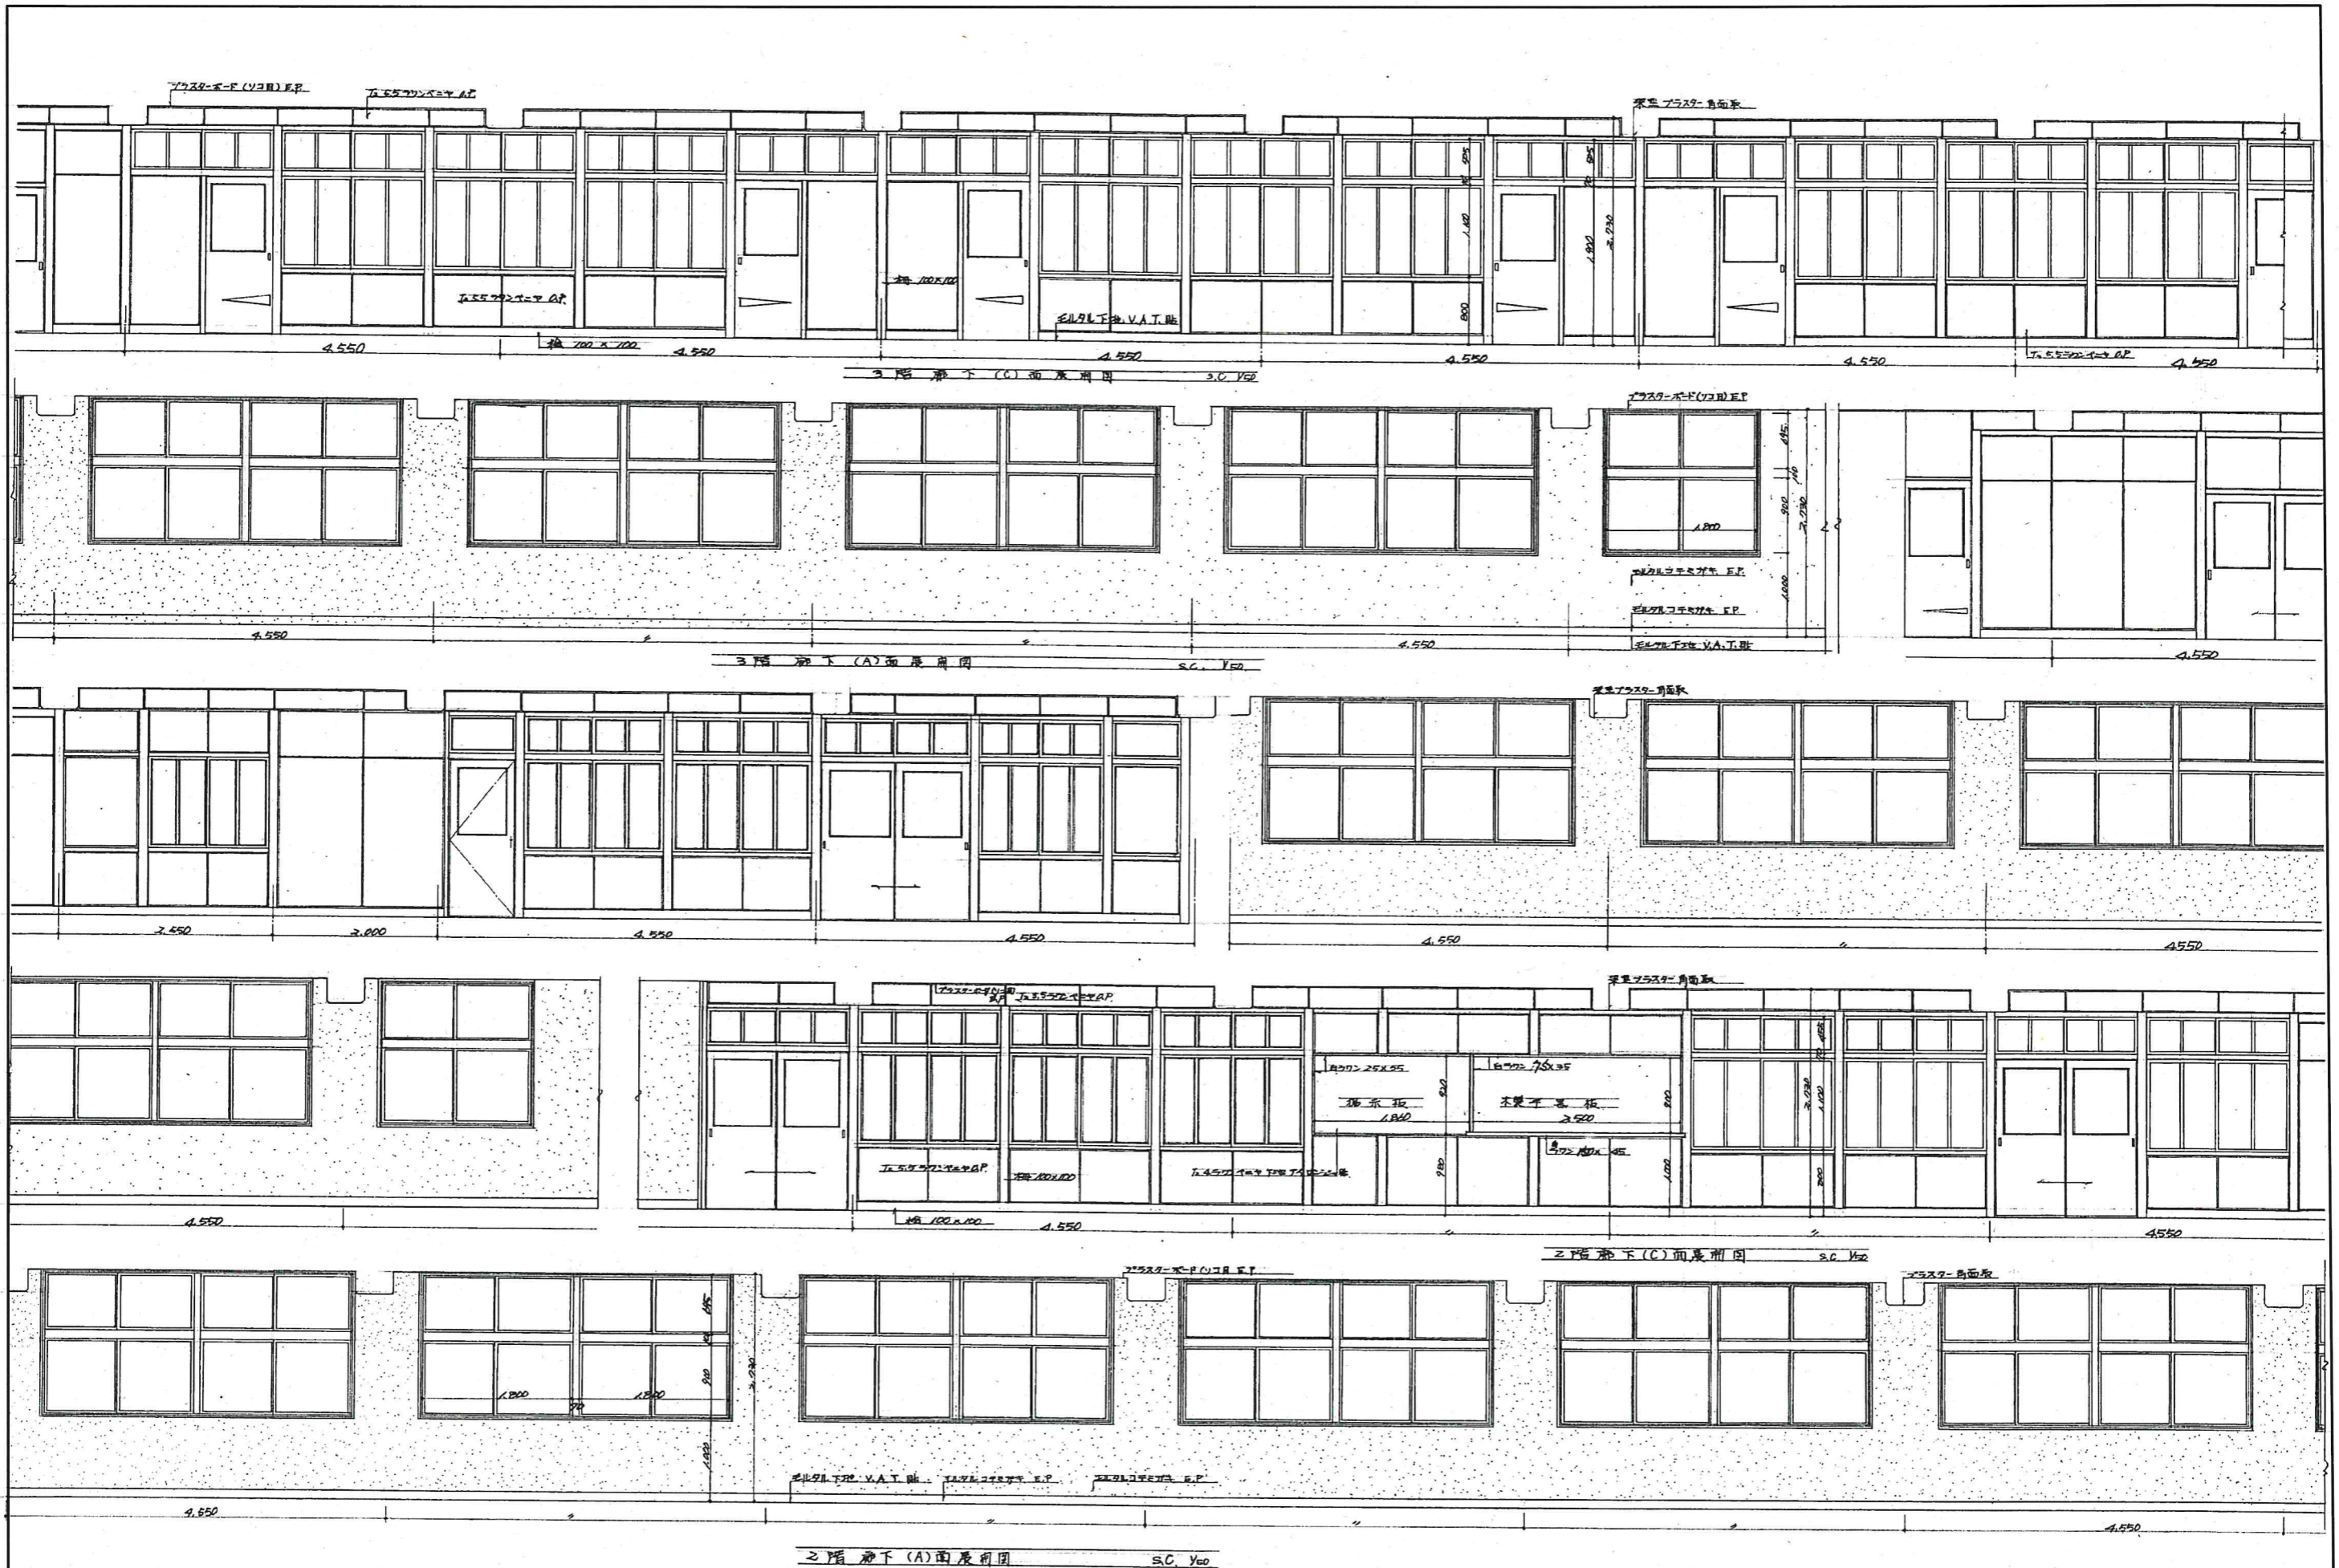

工事名	H31 宮城 阿南光高等学校阿南・新野 2号館等解体工事	株式会社 橋 建築 事務所	一級建築士登録 第108457号 浜岡孝幸	(2号館・渡り廊下1,2,3、昇降口)	1/50	A-83
			〒770-0868 徳島市福島2丁目5番9号 (株)橋建築事務所 一級建築士事務所 登録番号 徳島県知事 登録第61015号 電話(088)625-7878			

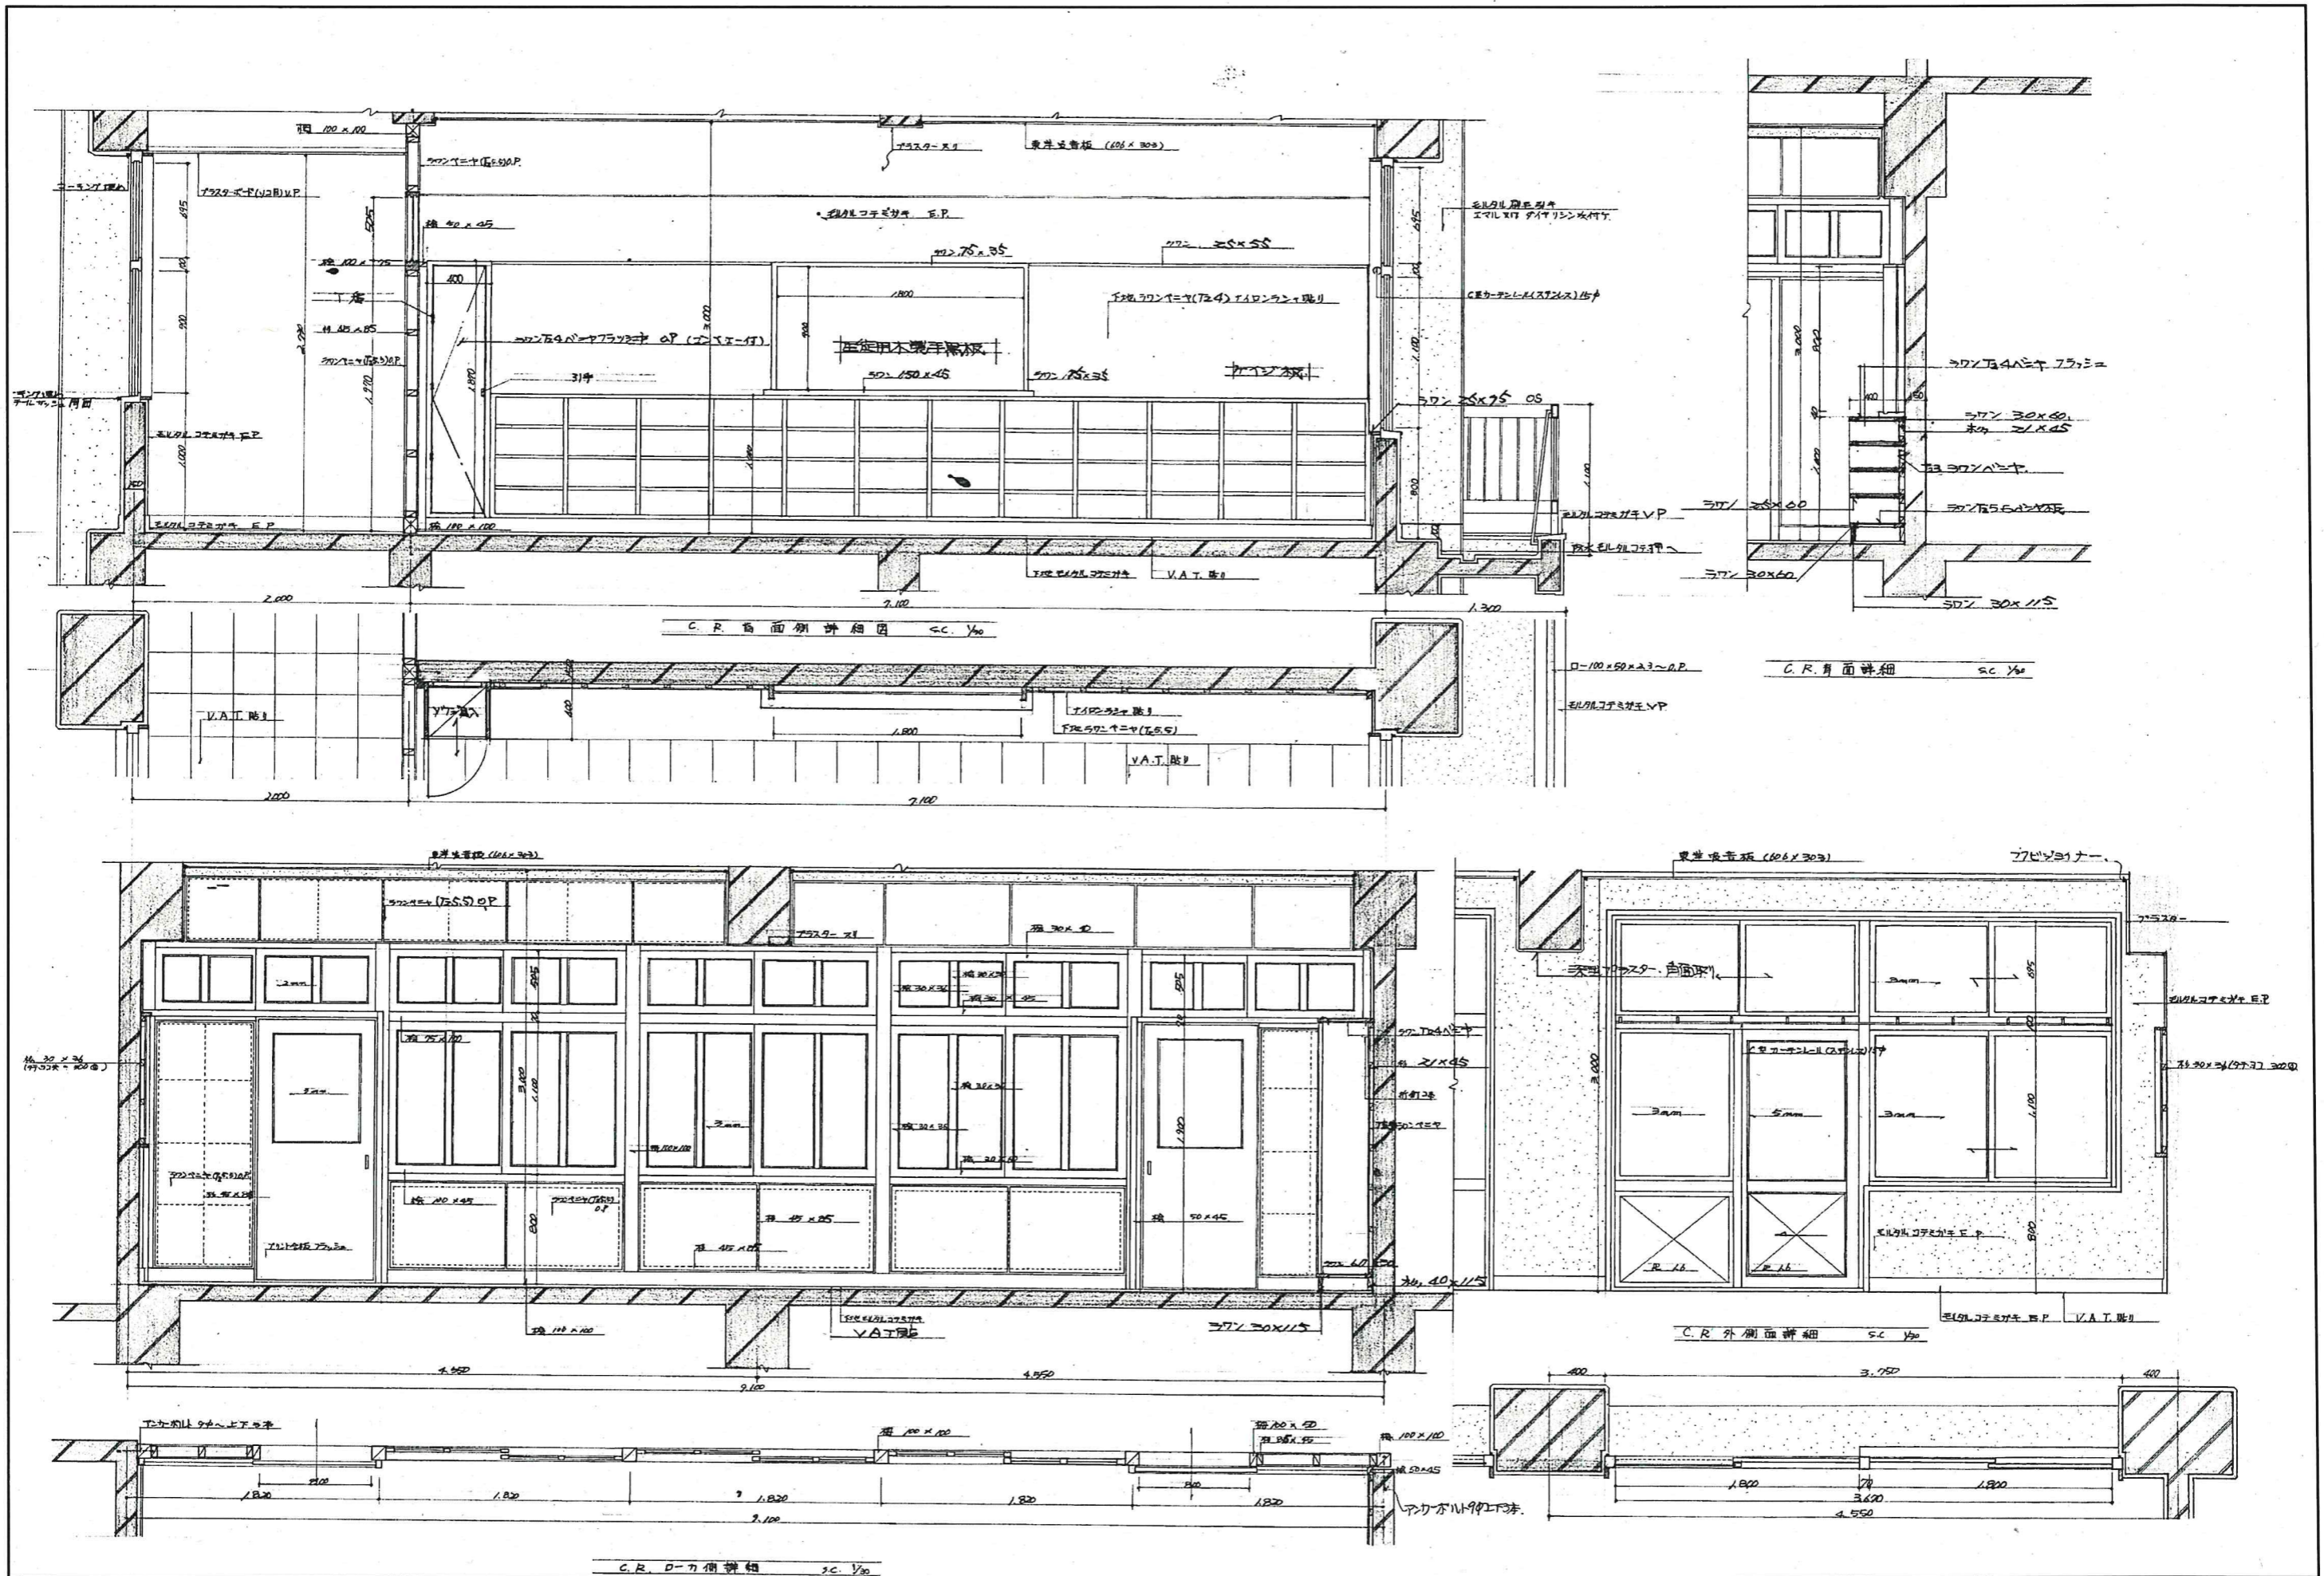

工事名	H31 宮繕 阿南光高等学校阿南・新野 2号館等解体工事	株式会社 橋 建築 事務所	一級建築士登録 第108457号 浜岡孝幸 〒770-0868 徳島市福島2丁目5番9号 (株)橋建築事務所 一級建築士事務所 登録番号 徳島県知事 登録第61015号 電話(088)625-7878	(2号館・渡り廊下1,2,3、昇降口) ①-2 3階CR詳細図	1/30	A-84
-----	---------------------------------	---------------	--	------------------------------------	------	------