

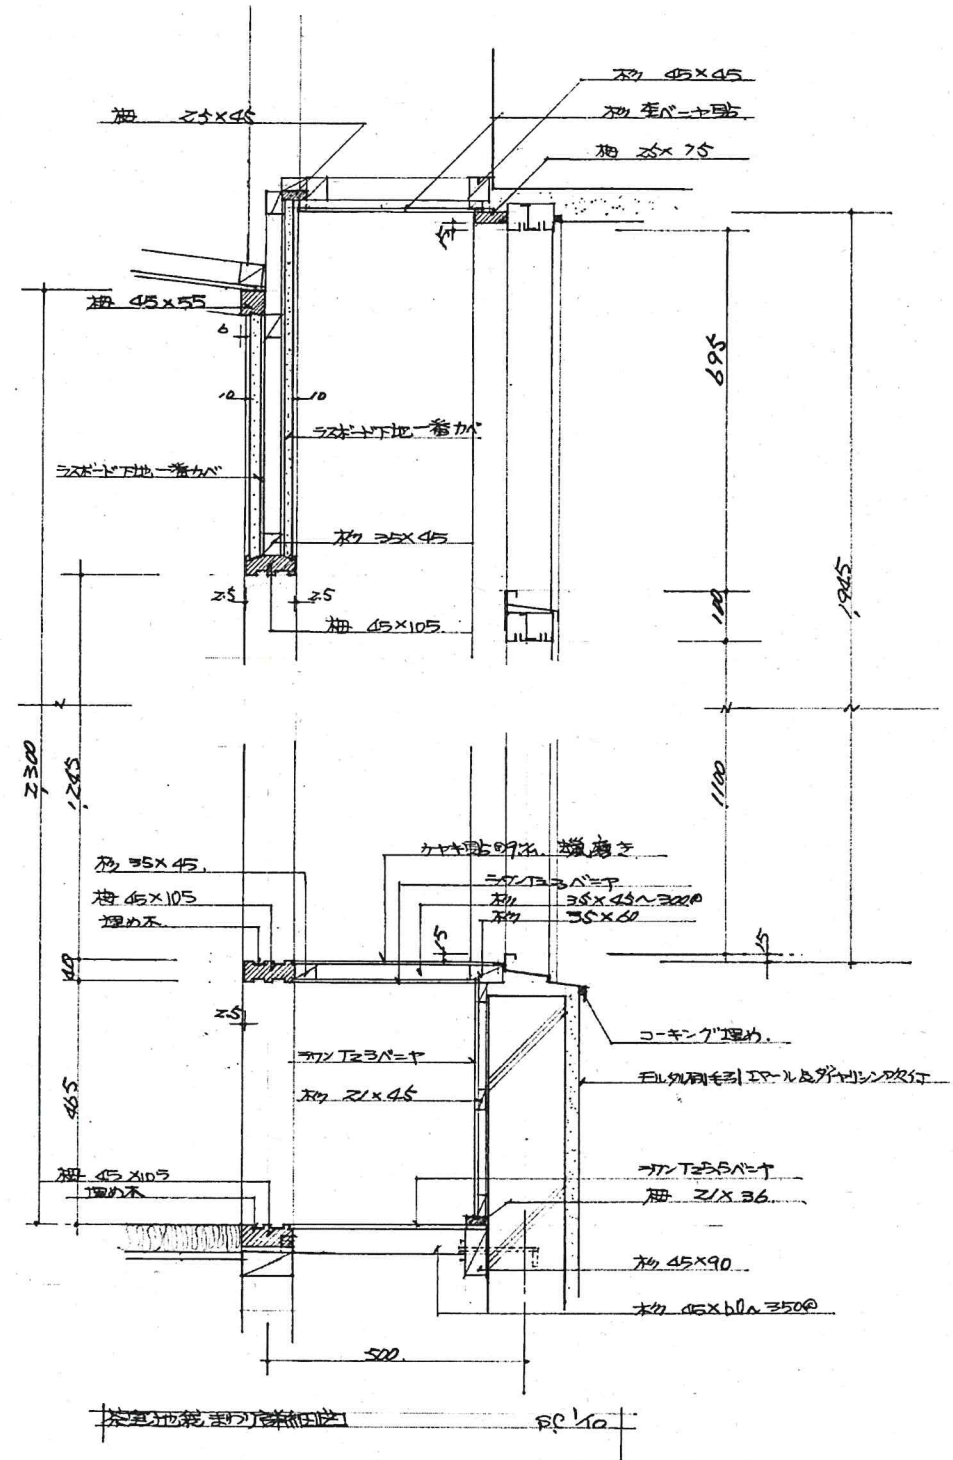
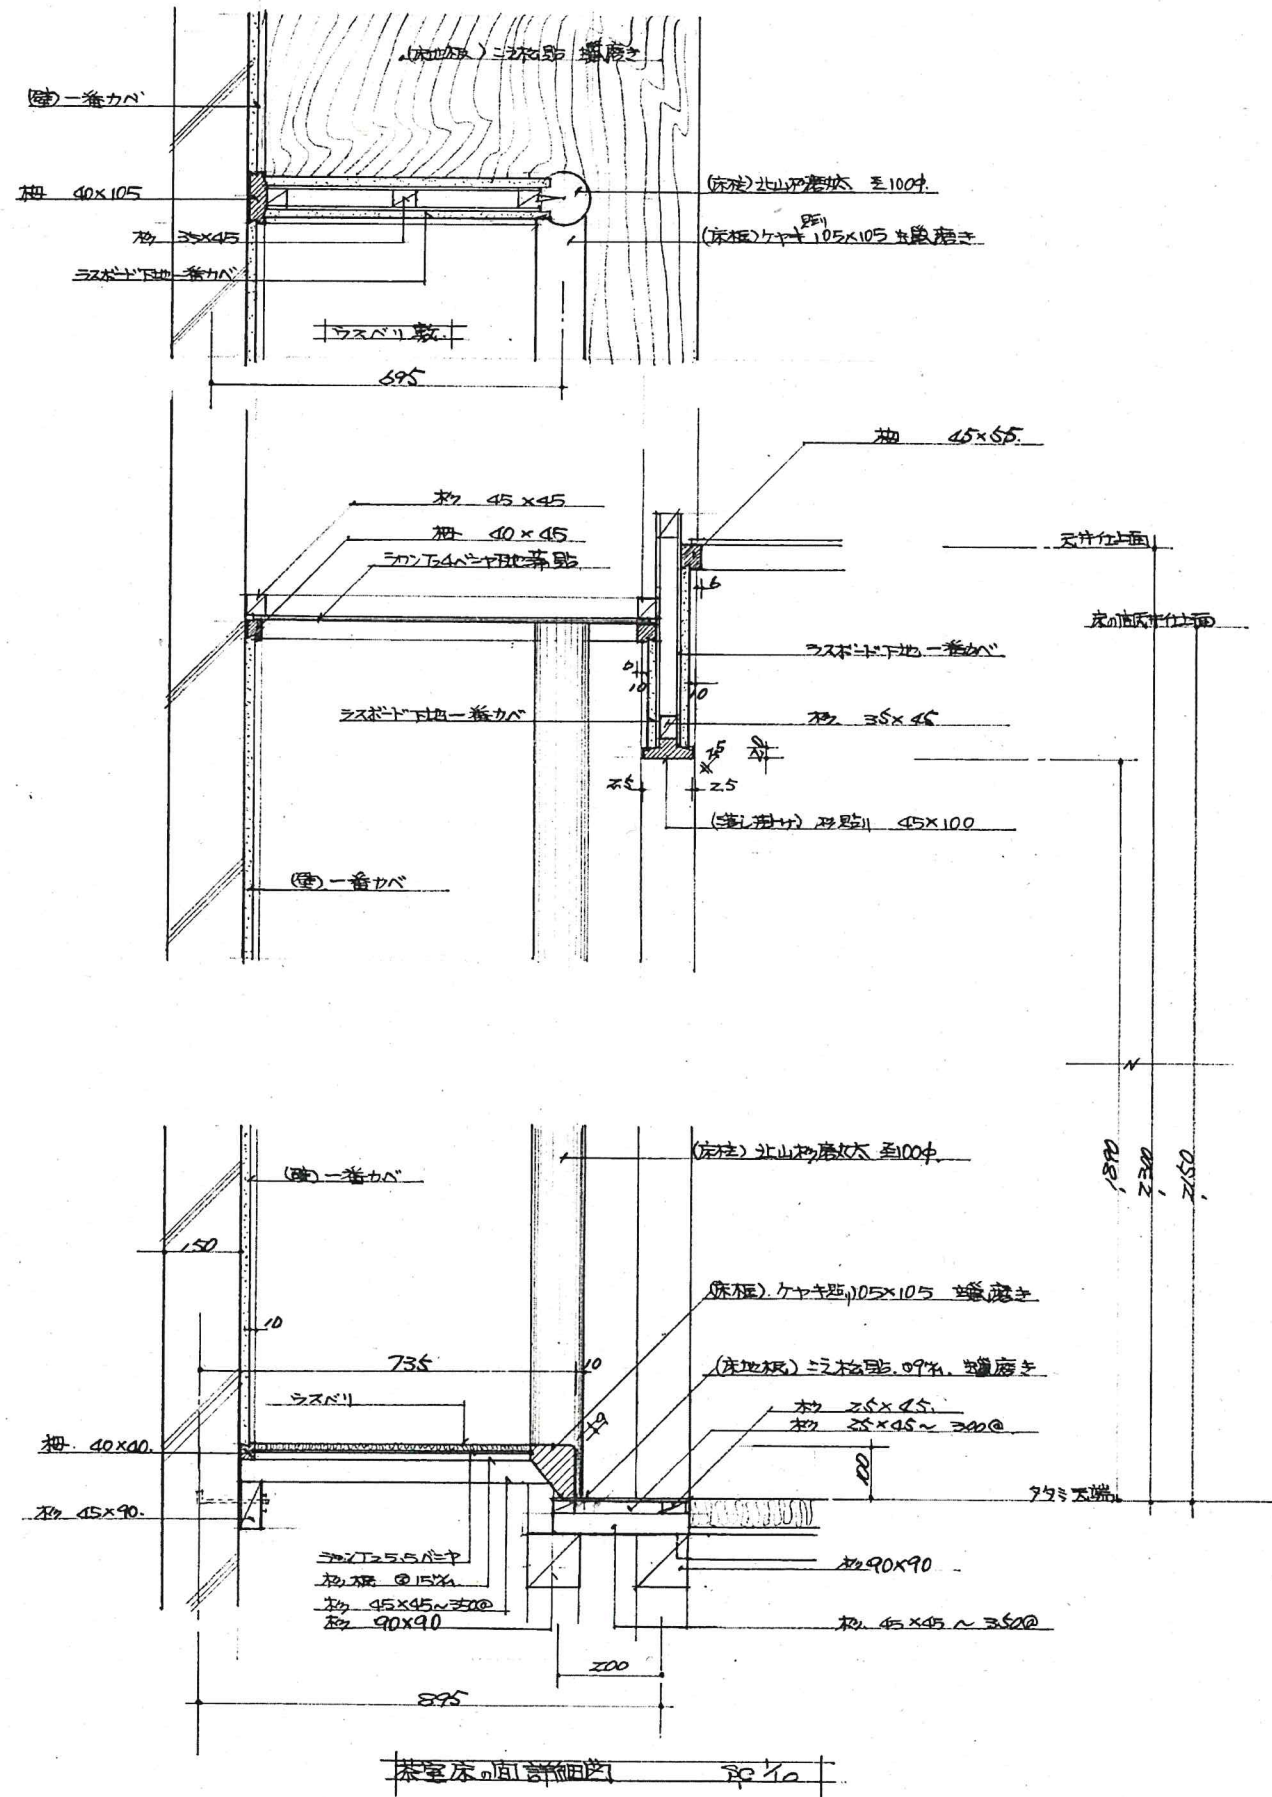
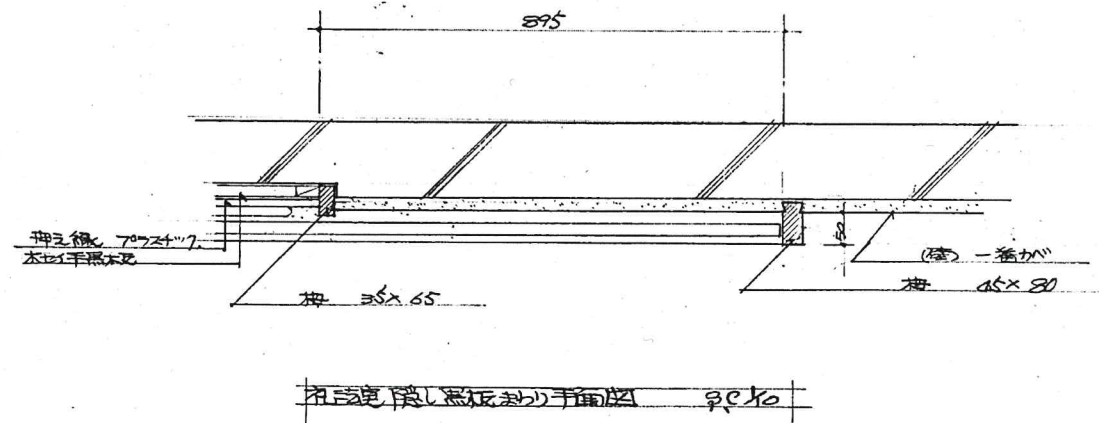
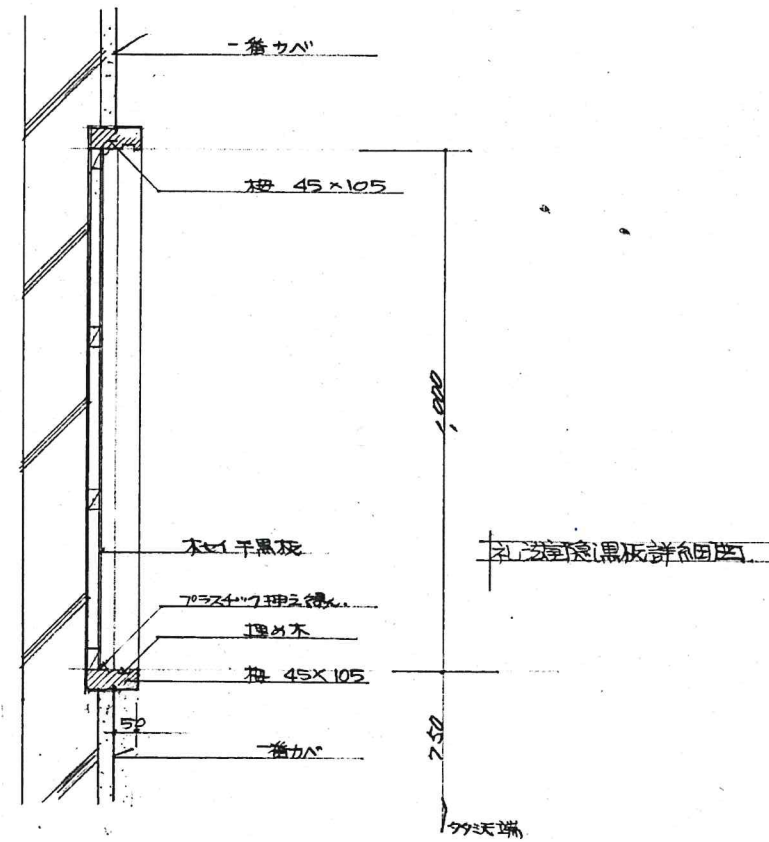


茶室(2)正面南窓 1/50

茶室(2)正面南窓 1/50

工事名	H31 宮籍 阿南光高等学校阿南・新野 2号館等解体工事	株式会社 橋建築事務所	一級建築士登録 第108457号 浜岡幸幸	(2号館・渡り廊下1,2,3、昇降口) ①-2 3階礼法室、茶室廻り詳細図	1/50 1/30	A-86
			〒770-0868 徳島市福島2丁目5番9号 (株)橋建築事務所			
			一級建築士事務所 登録番号 徳島県知事 登録第61015号 電話(088)625-7878			

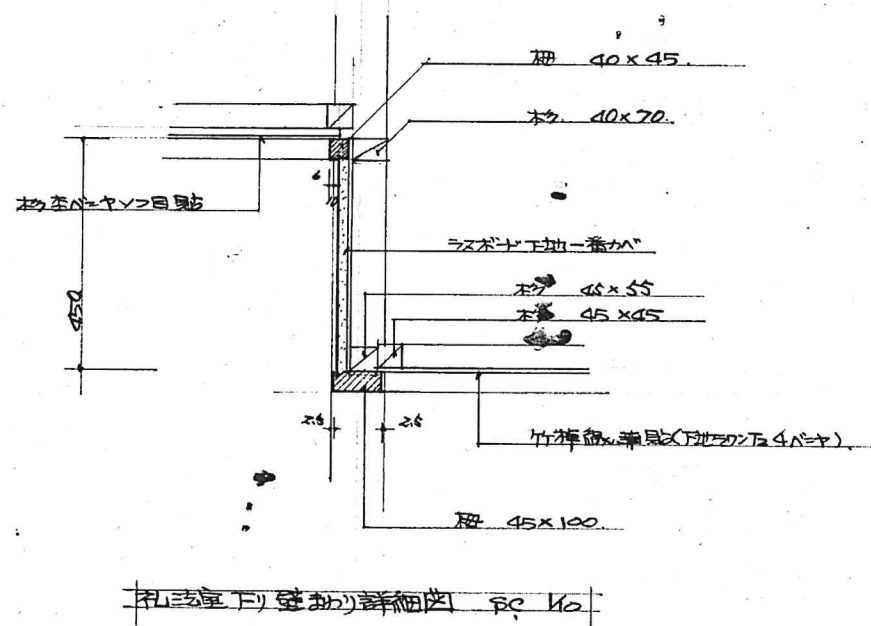

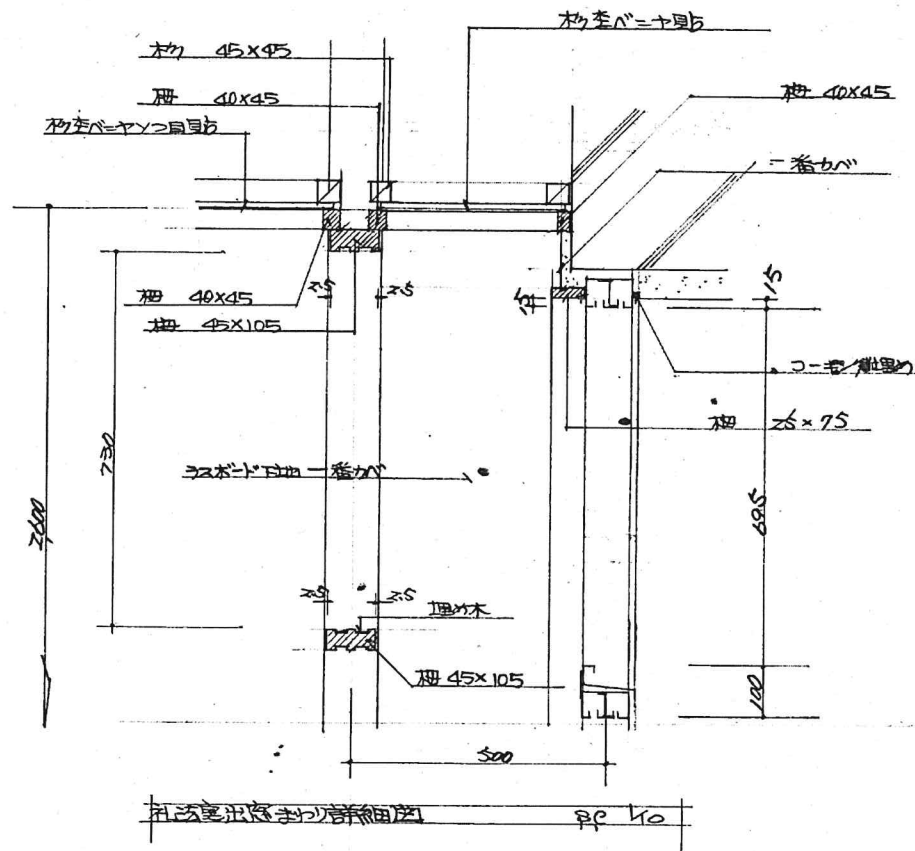

工事名	H31 営繕 阿南光高等学校阿南・新野 2号館等解体工事	株式会社 橘 建 築 事 務 所				一級建築士登録 第108457号 浜岡孝幸	(2号館・渡り廊下1,2,3、昇降口)	1/10	A-89	
						〒770-0868 徳島市福島2丁目5番9号 (株)橘建築事務所				①-2 3階礼法室、茶室廻り詳細図 (4)
						一級建築士事務所 登録番号 徳島県知事 登録第61015号 電話(086)625-7878				