



①-3 RF平面図 S=1/100

工事名	H31 営繕 阿南光高等学校阿南・新野 2号館等解体工事	株式会社 橘建築事務所				一級建築士登録 第108457号 浜岡孝幸	(2号館・渡り廊下1,2,3、昇降口)	1/100	A-110
						〒770-0868 徳島市福島2丁目5番9号 (株)橘建築事務所			
						一級建築士事務所 登録番号 徳島県知事 登録第61015号 電話(088)625-7878			
							①-3 R階平面図		

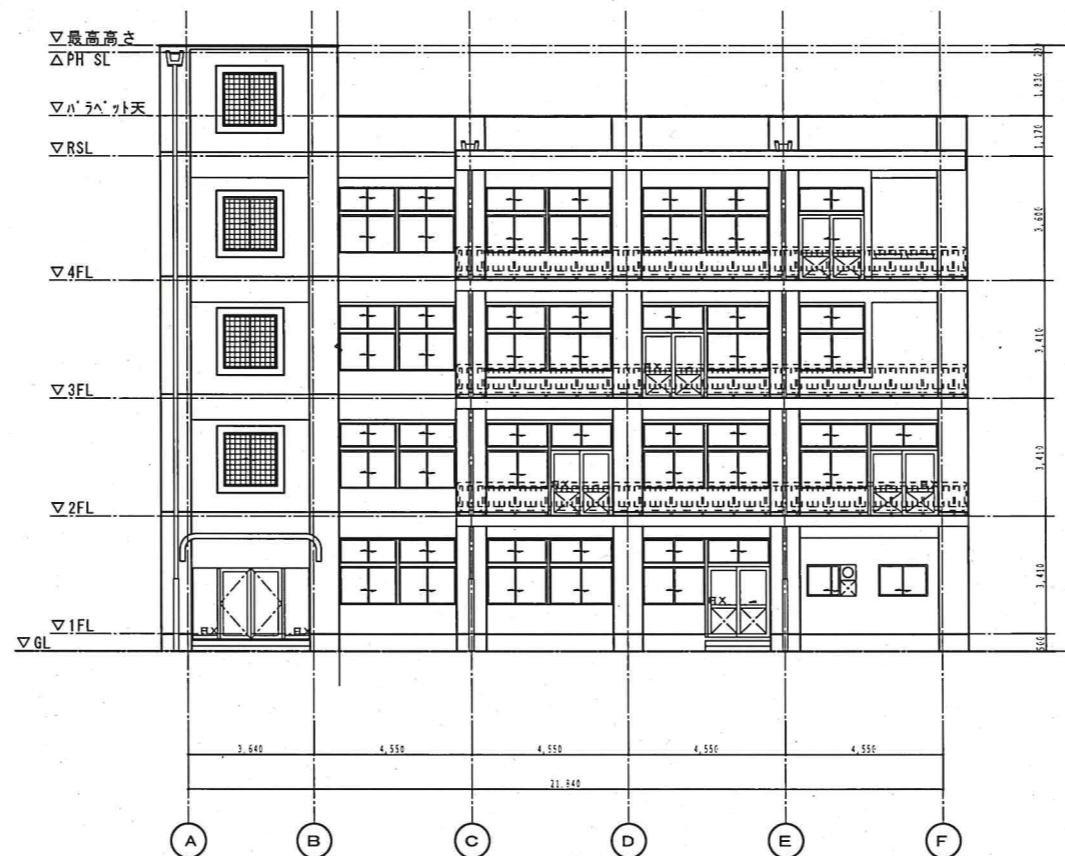


①-3 南立面图 S=1/150

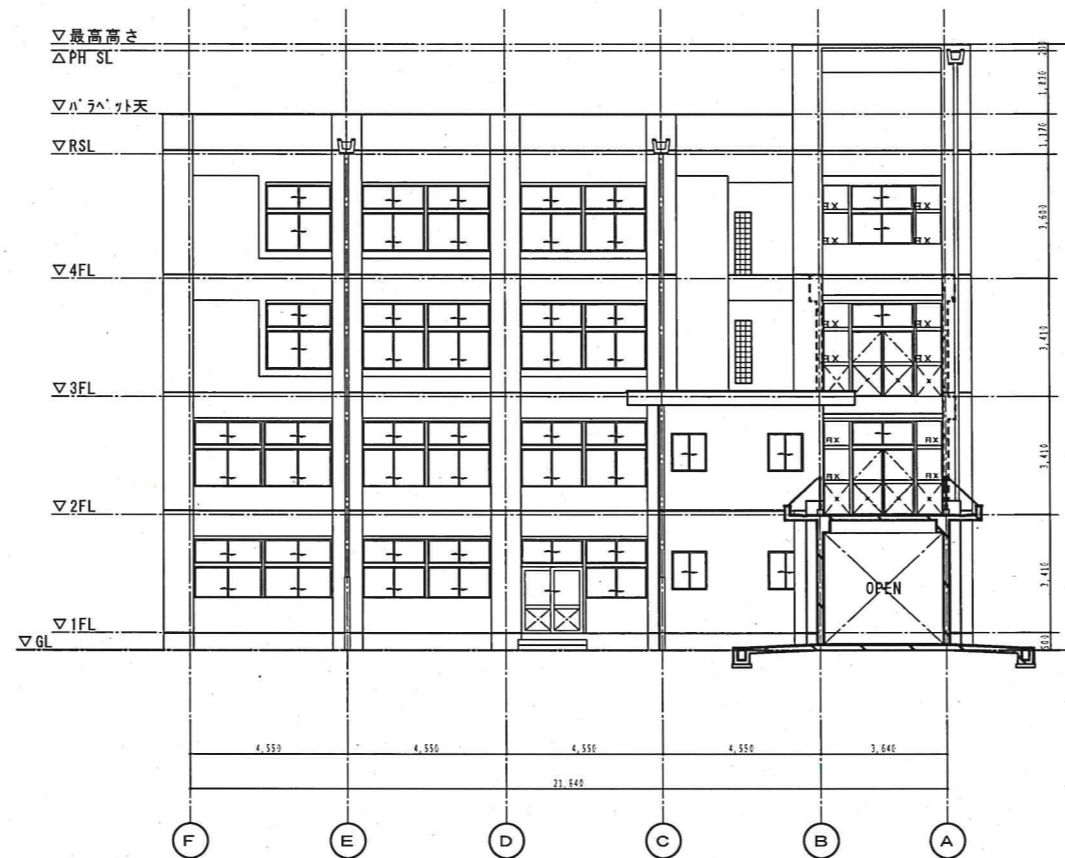


①-3 北立面图 S=1/150

工事名	H31 営繕 阿南光高等学校阿南・新野 2号館等解体工事	株式会社 橘建築事務所				一級建築士登録 第108457号 浜岡幸幸	(2号館・渡り廊下1,2,3、昇降口)	1/150	A-111
						〒770-0868 徳島市福島2丁目5番9号 (株)橘建築事務所			
						一級建築士事務所 登録番号 徳島県知事 登録第61015号 電話(088)625-7878			
							①-3 立面图(1)		

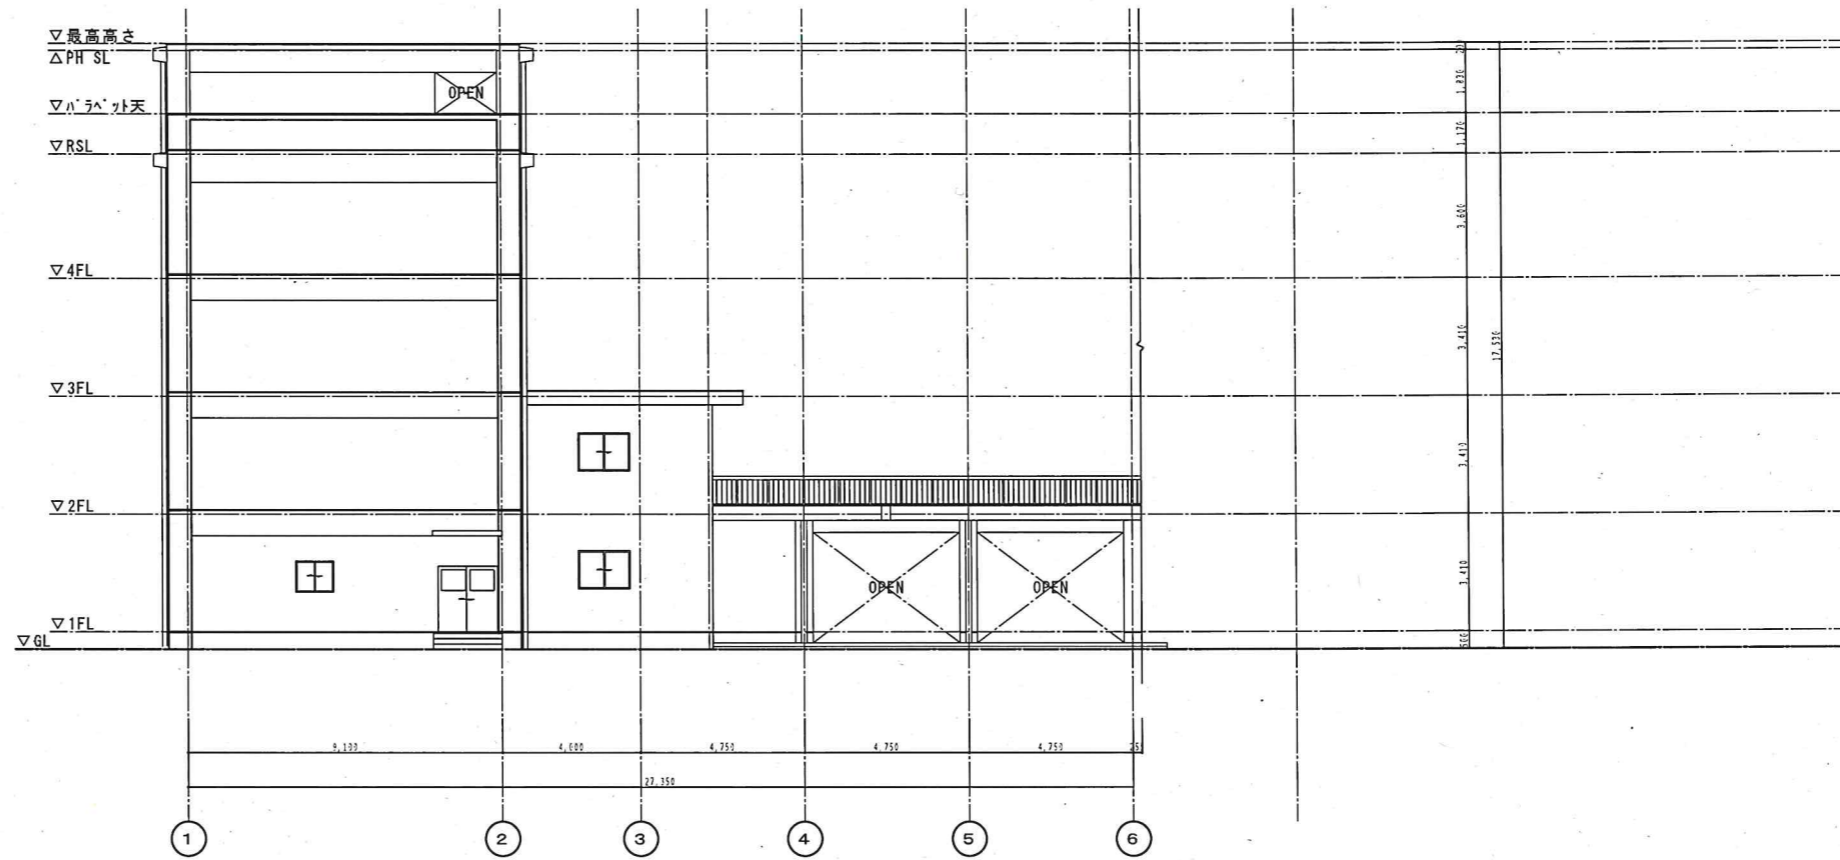


①-3 東立面図 S=1/150

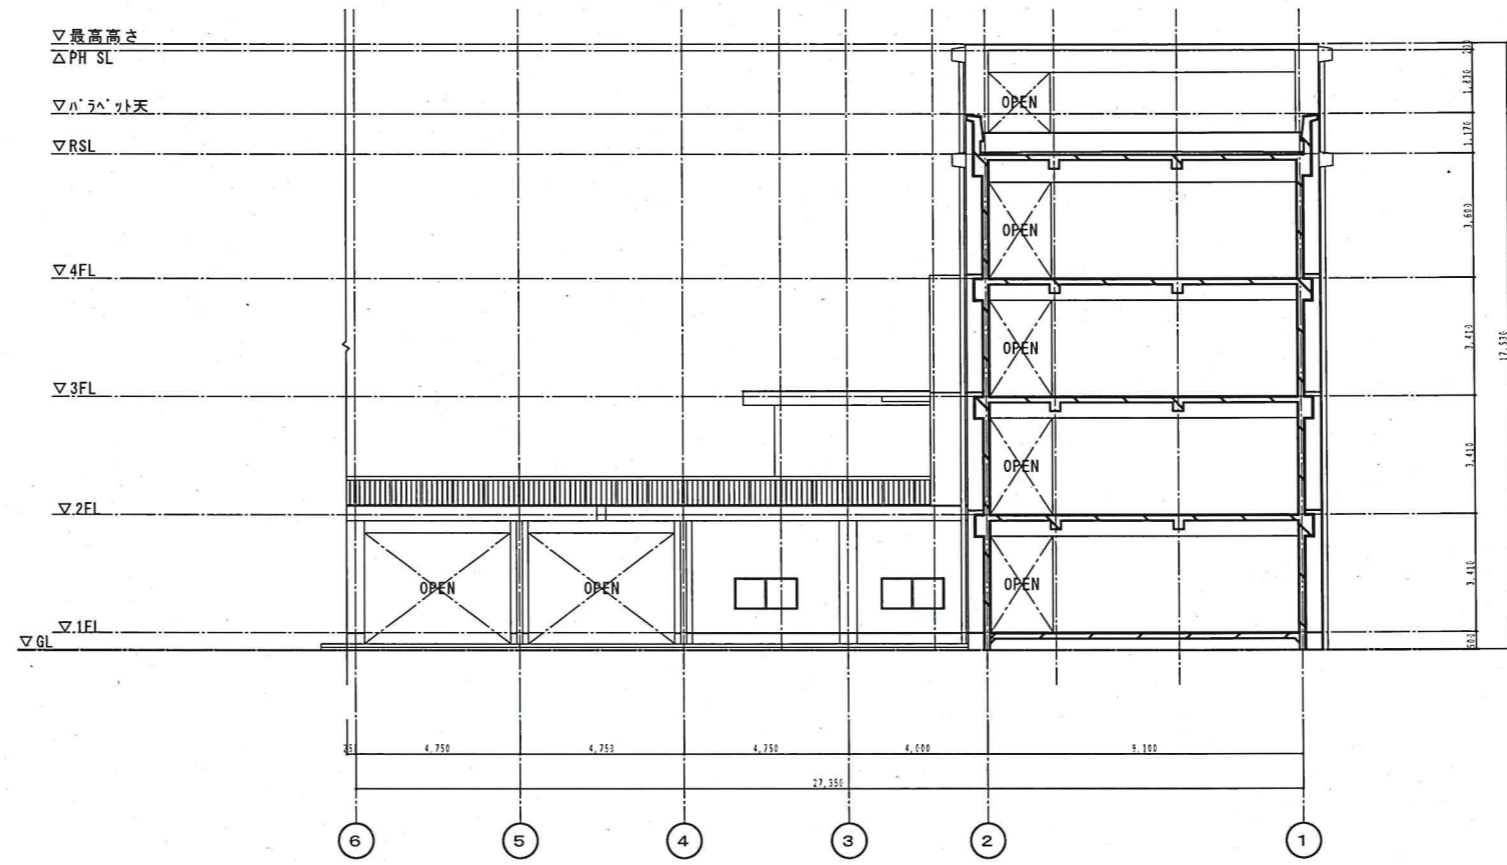


①-3 西立面図 S=1/150

工事名	H31 営繕 阿南光高等学校阿南・新野 2号館等解体工事	株式会社 橋建築事務所				一級建築士登録 第108457号 浜岡幸幸	(2号館・渡り廊下1.2.3、昇降口)	1/150	A-112
						〒770-0868 徳島市福島2丁目5番9号 (株)橋建築事務所			
						一級建築士事務所 登録番号 徳島県知事 登録第61015号 電話(088)625-7878			
							①-3 立面図(2)		

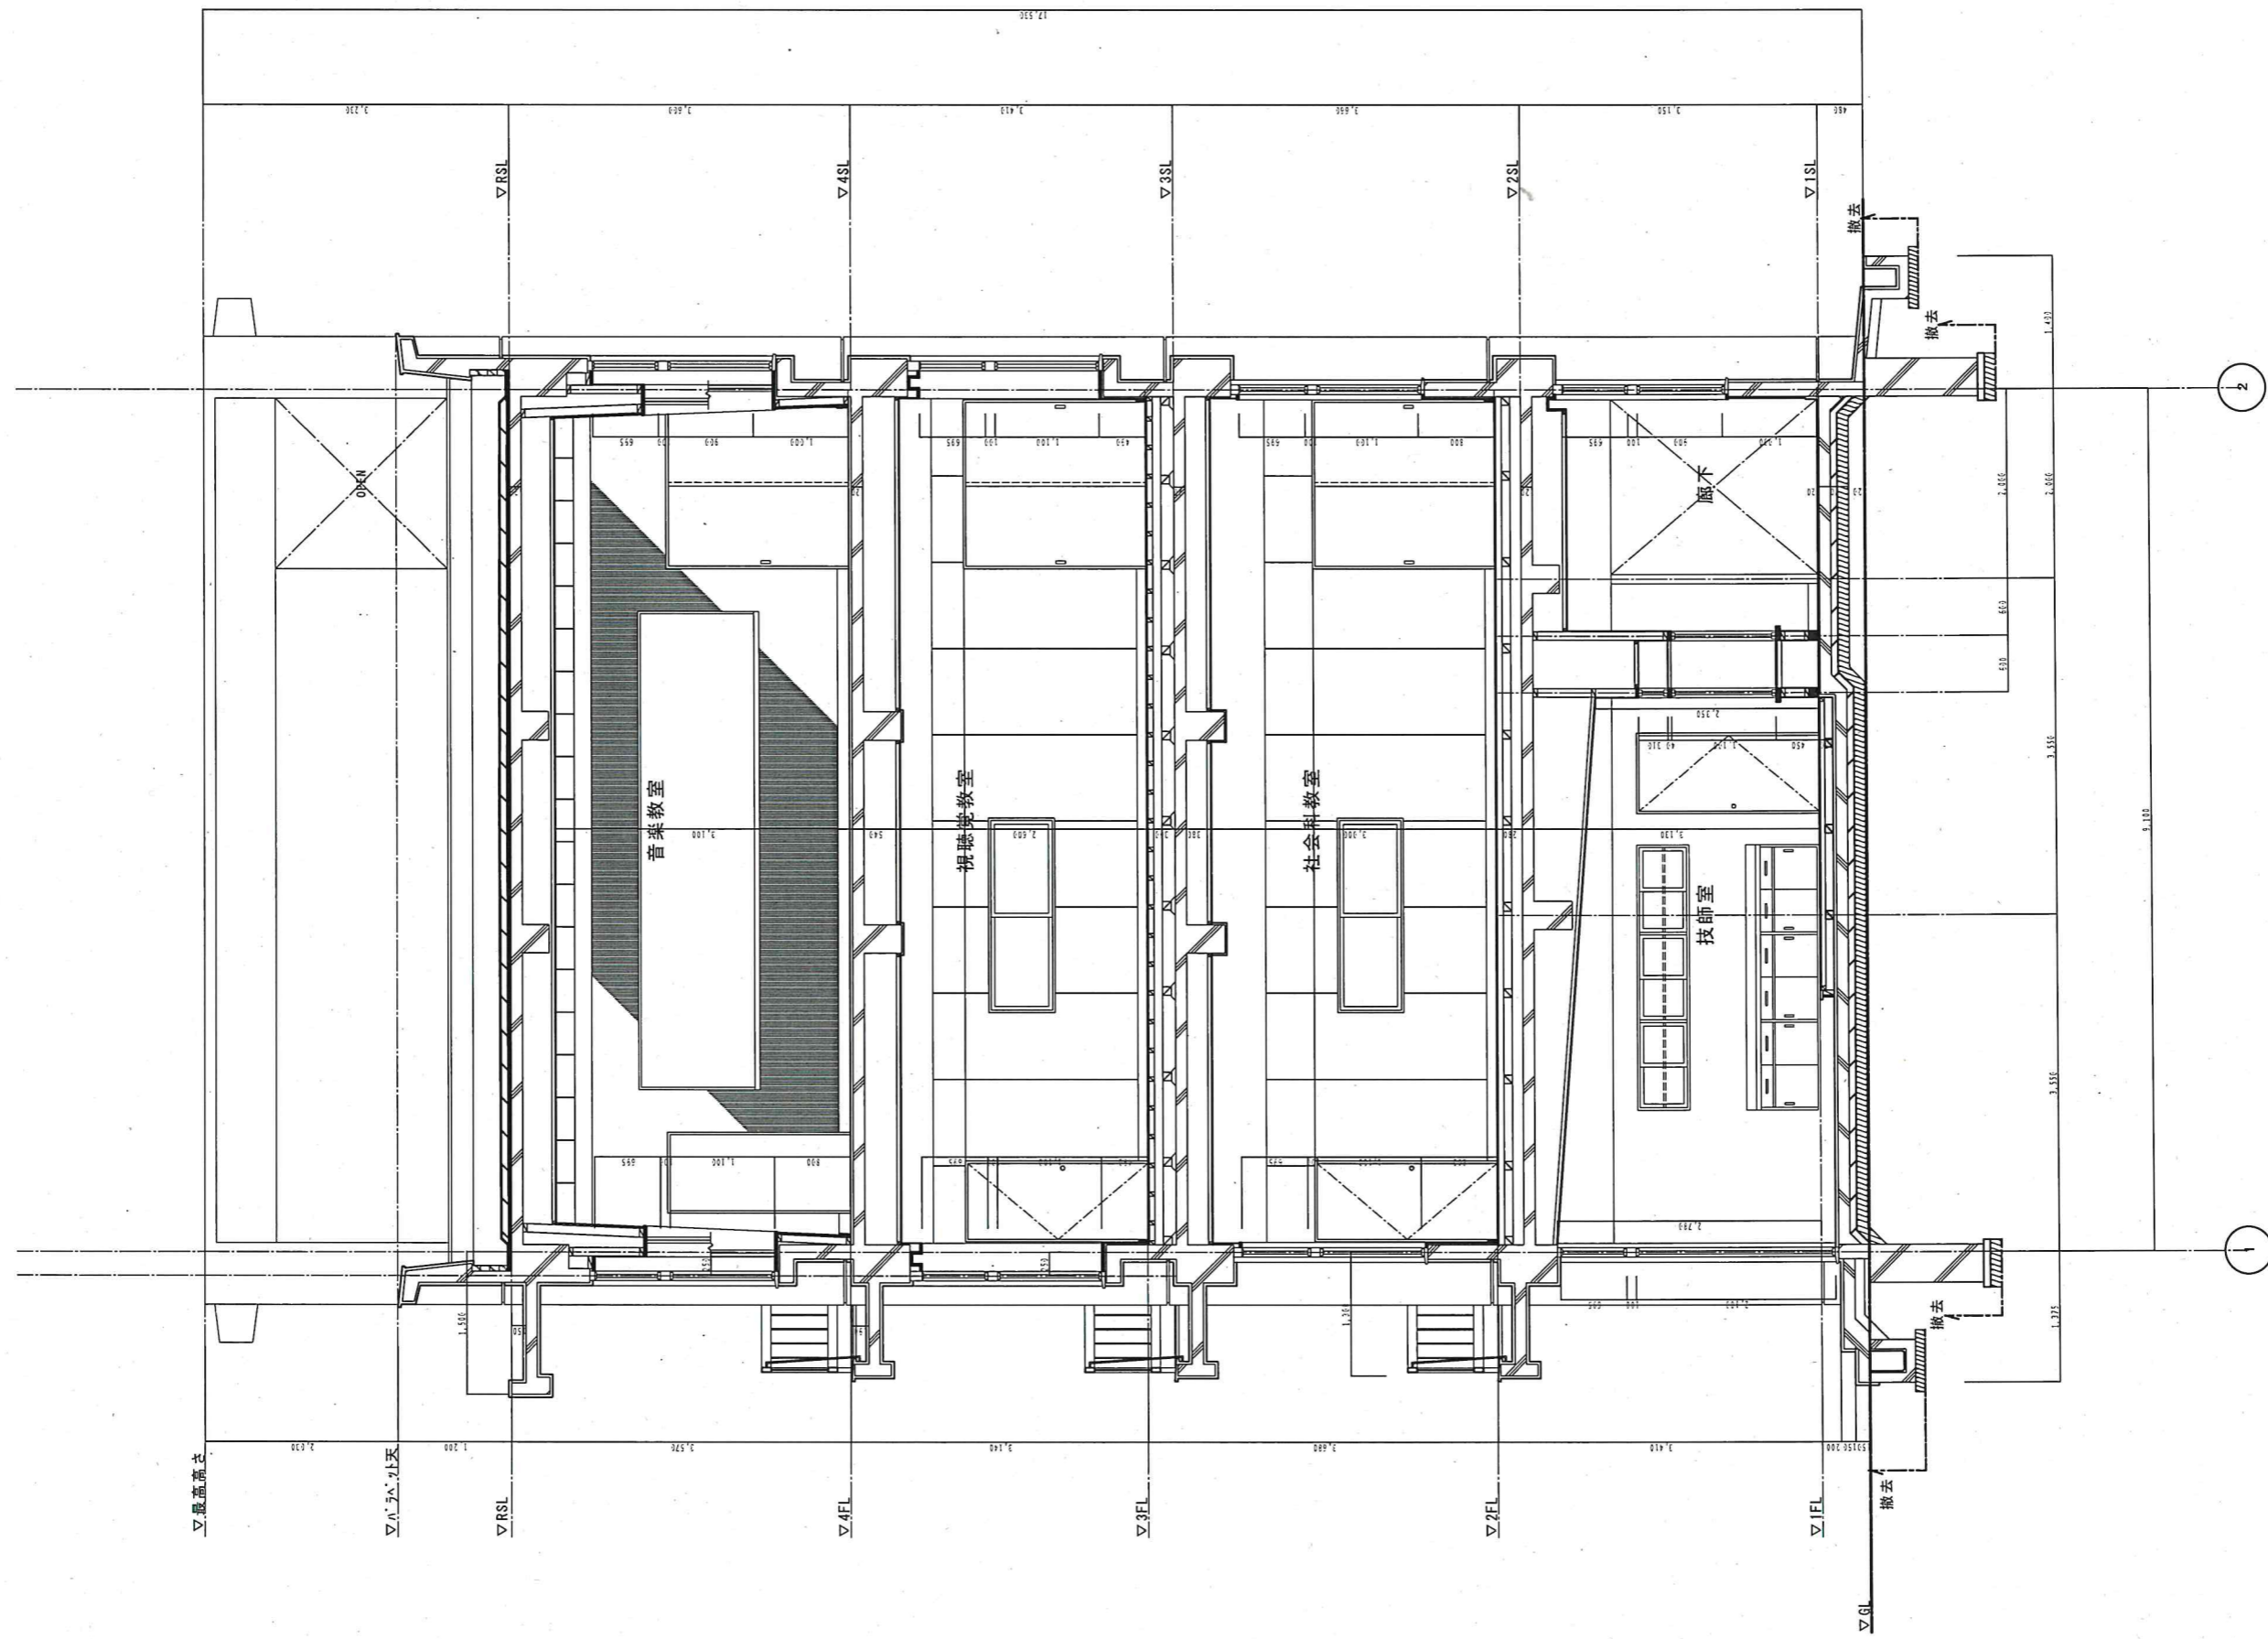

①-3 断面図 S=1/50

工事名	H31 営繕 阿南光高等学校阿南・新野 2号館等解体工事	株式会社 橋建築事務所				一級建築士登録 第108457号 浜岡幸幸	(2号館・渡り廊下1,2,3、昇降口)	1/50	A-113
						〒770-0868 徳島市福島2丁目5番9号 (株)橋建築事務所			

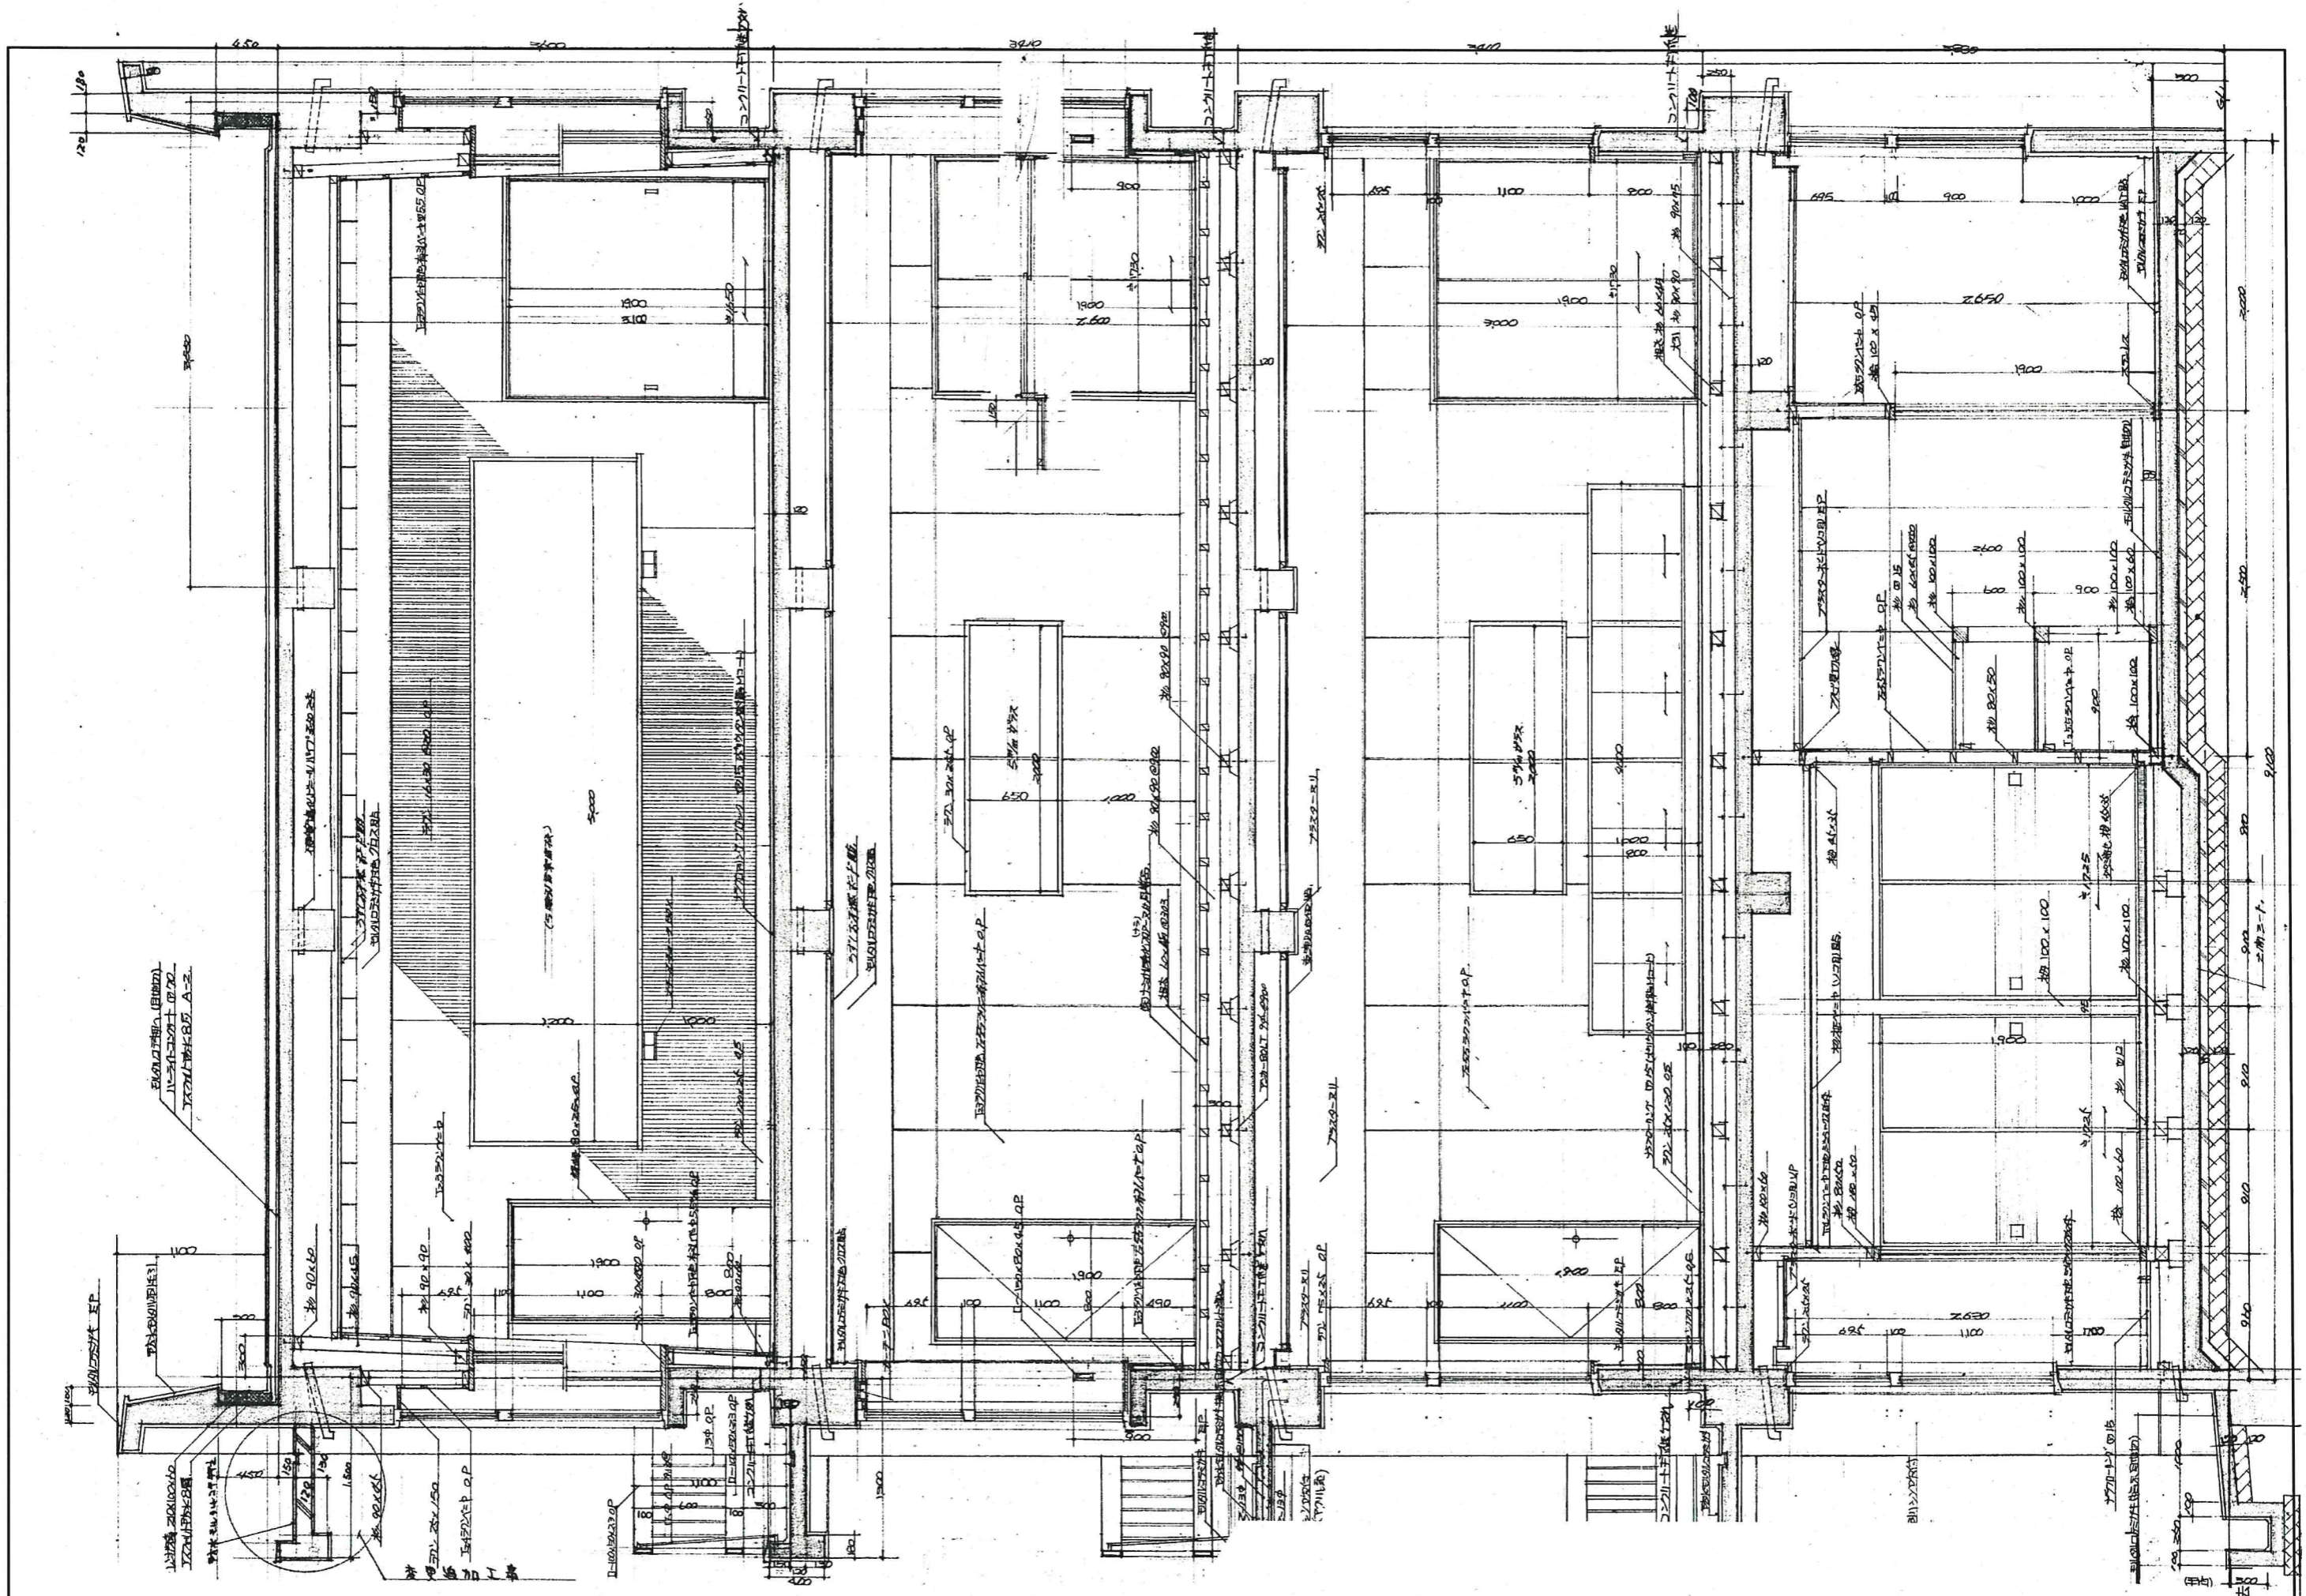

工事名 H31 唯謙 阿南光高等学校阿南・新野 2号館等解体工事	株式会社 橋建築事務所	一級建築士登録 第108457号 浜岡孝幸 〒770-0868 徳島市福島2丁目5番9号 (株)橋建築事務所 一級建築士事務所 登録番号 徳島県知事 登録第61015号 電話(088)625-7878	(2号館・渡り廊下1,2,3、昇降口) ①-3 断面詳細図	1/50	A-114
--	----------------	--	----------------------------------	------	-------