

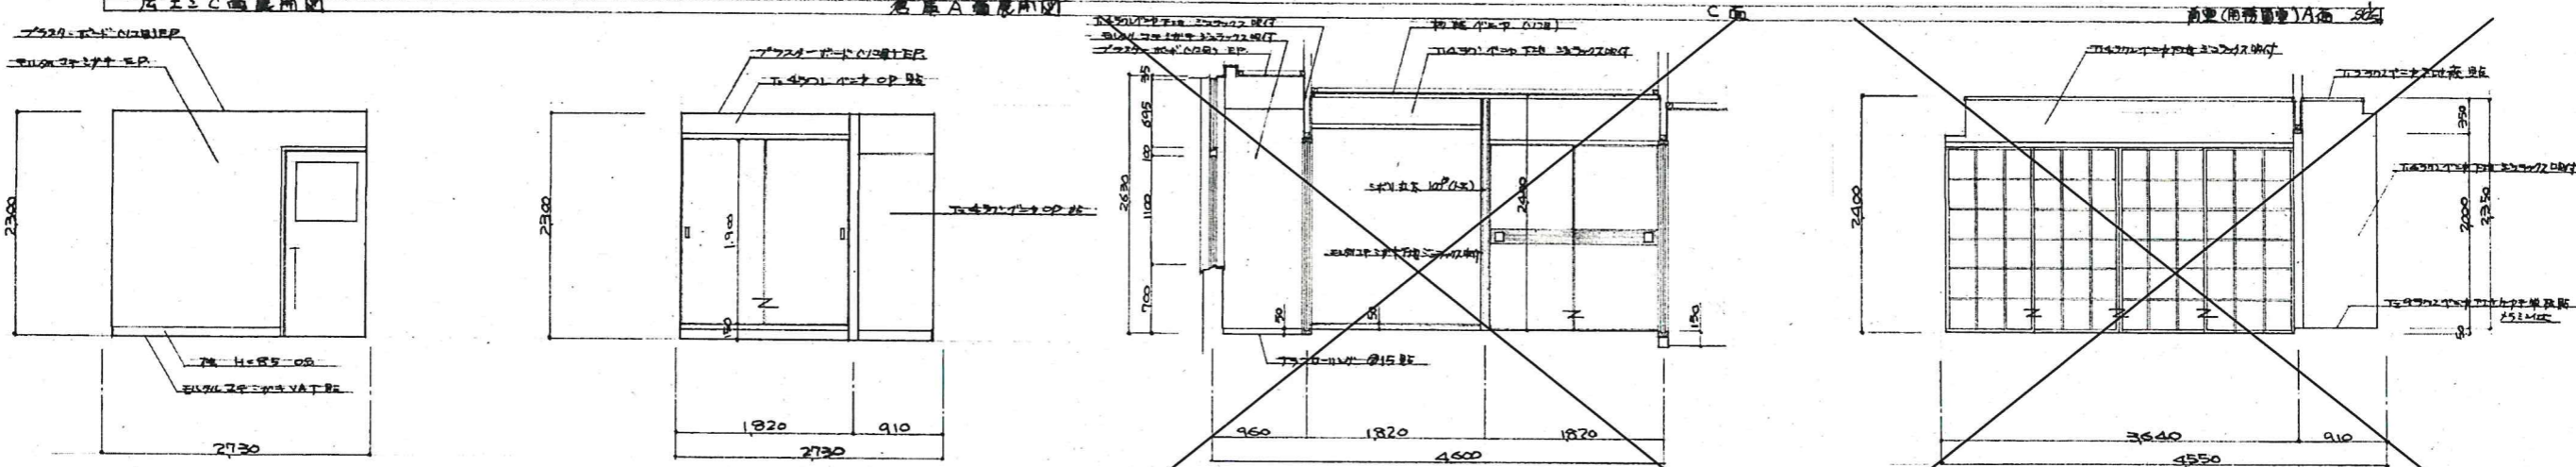
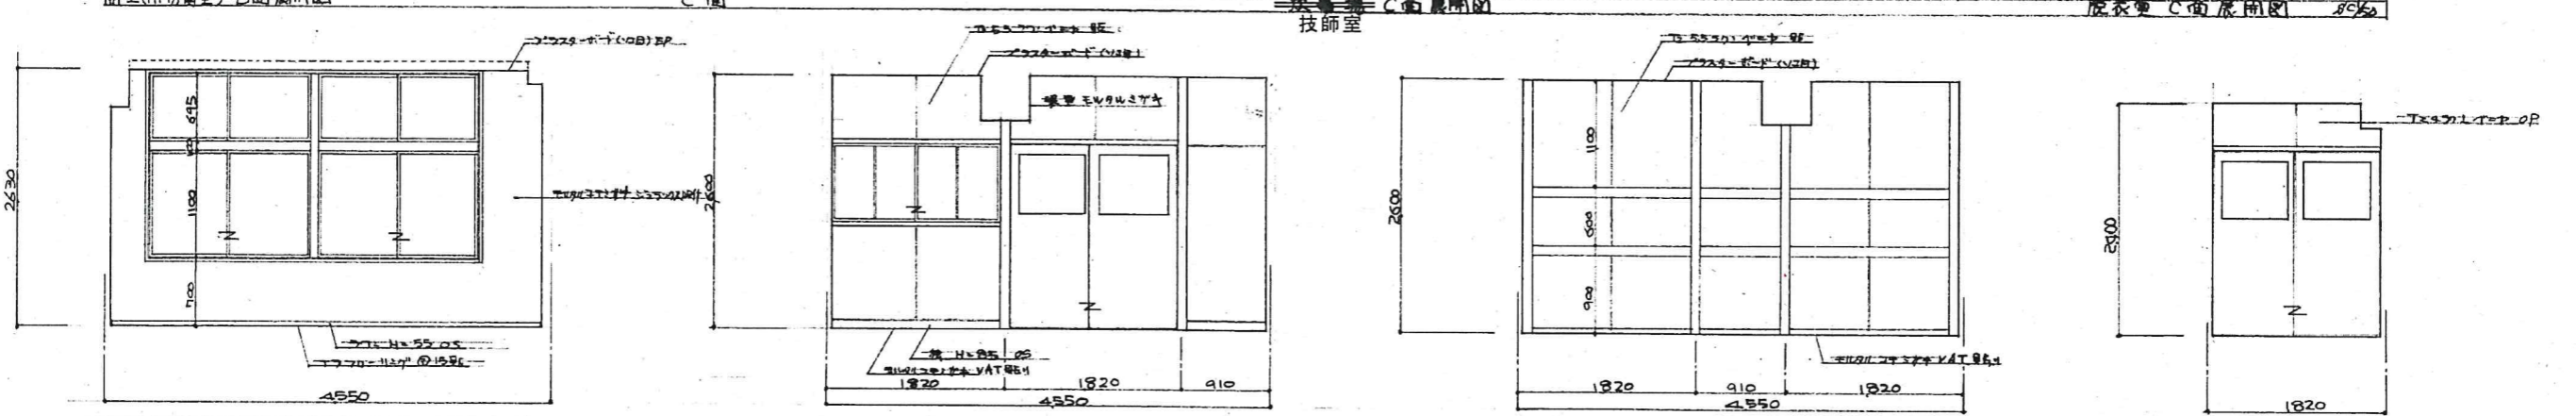
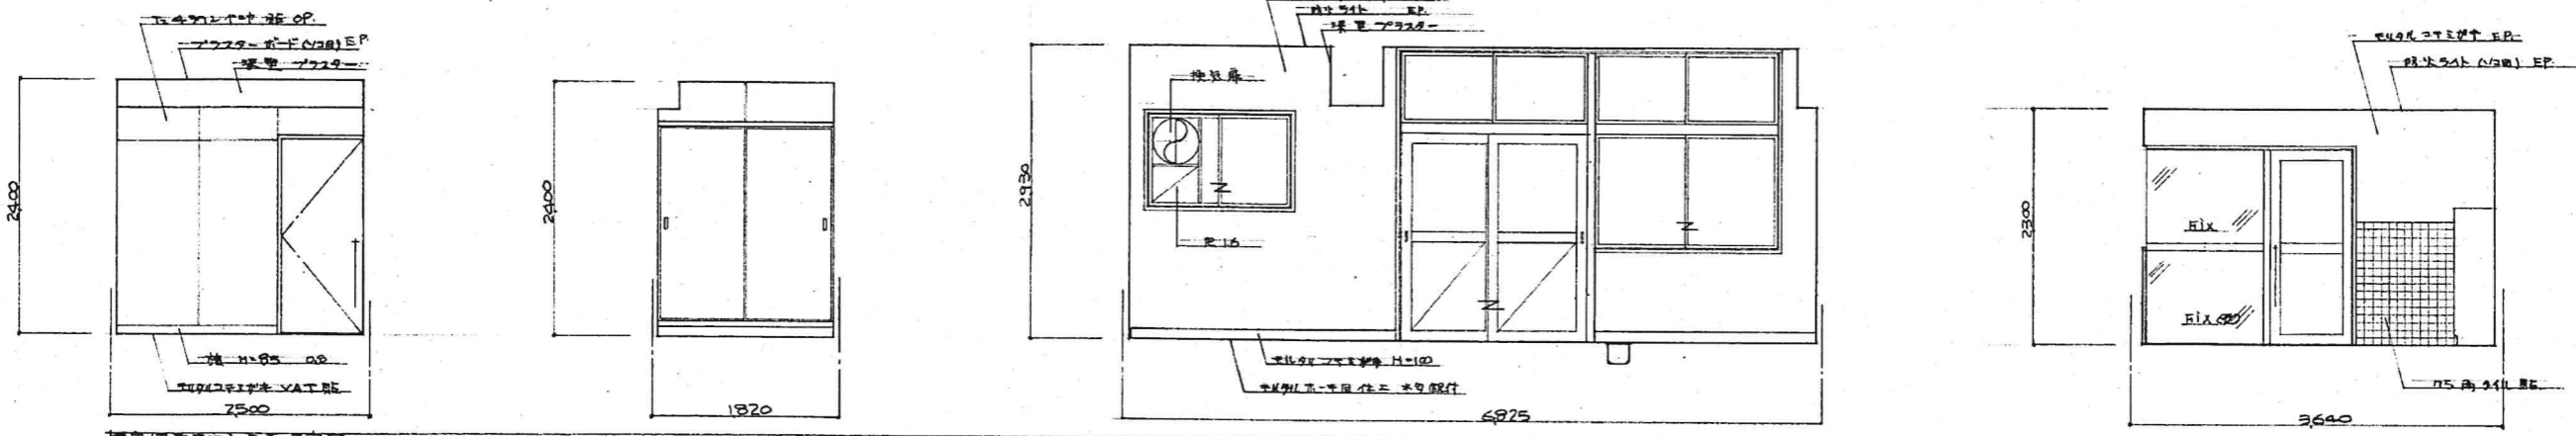



| | | | | | | |
|--|-------------|--|----------------------------|---------------|------|-------|
| 工事名 H31 営繕 阿南光高等学校阿南・新野 2号館等解体工事 | 株式会社 橋建築事務所 | 一級建築士登録 第108457号 浜岡幸幸 〒770-0868 徳島市福島2丁目5番9号 (株)橋建築事務所 一級建築士事務所 登録番号 徳島県知事 登録第61015号 電話(088)625-7878 | 平面図 (2号館) 渡り廊下1,2,3、昇降口 | ①-3 浴室、準備室詳細図 | 1/50 | A-120 |
|--|-------------|--|----------------------------|---------------|------|-------|

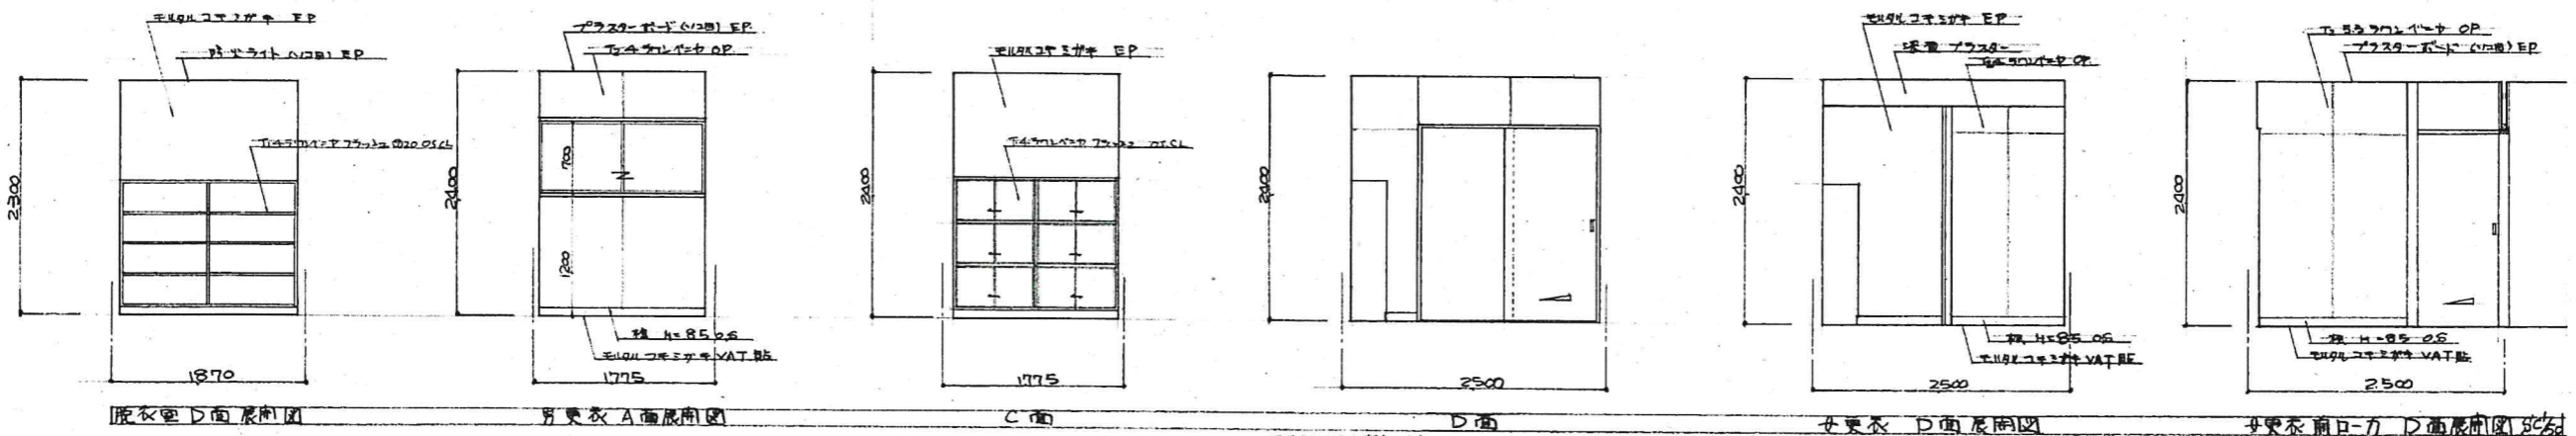


| | | | | | | |
|-----|---------------------------------|----------------|---|---------------------|------|-------|
| 工事名 | H31 宮繕 阿南光高等学校阿南・新野 2号館等解体工事 | 株式会社 橘建築事務所 | 一級建築士登録 第108457号 浜岡孝幸 | (2号館・渡り廊下1,2,3、昇降口) | 1/50 | A-121 |
| | | | 〒770-0868 徳島市福島2丁目5番9号 (株)橘建築事務所 一級建築士事務所 登録番号 徳島県知事 登録第61015号 電話(088)625-7878 | | | |

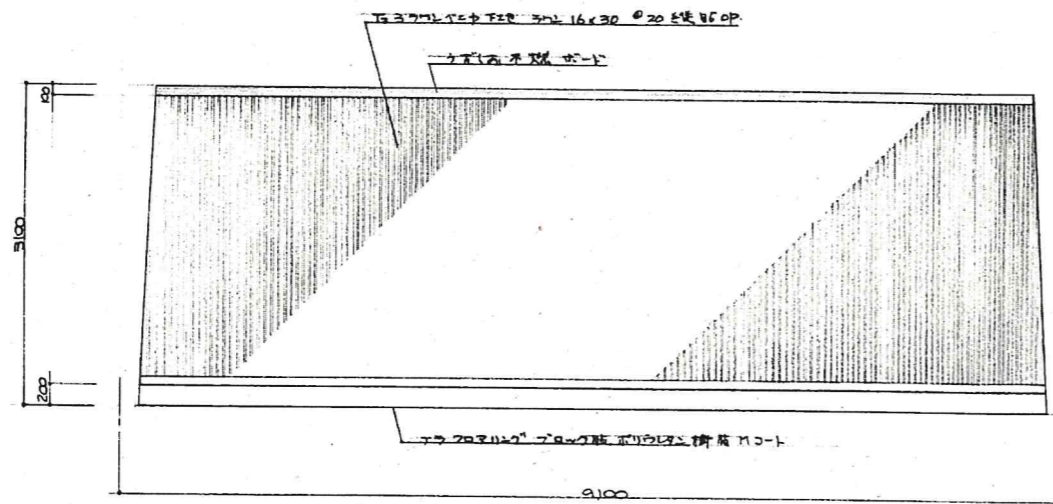

4階 主要部B西展開図

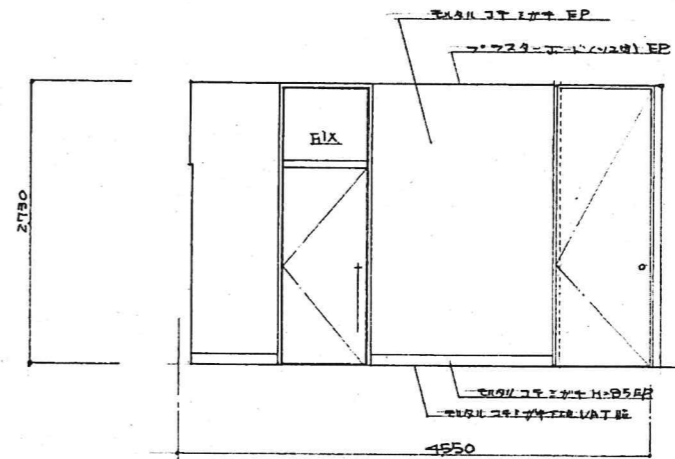


4階 入口西展開図 80/50

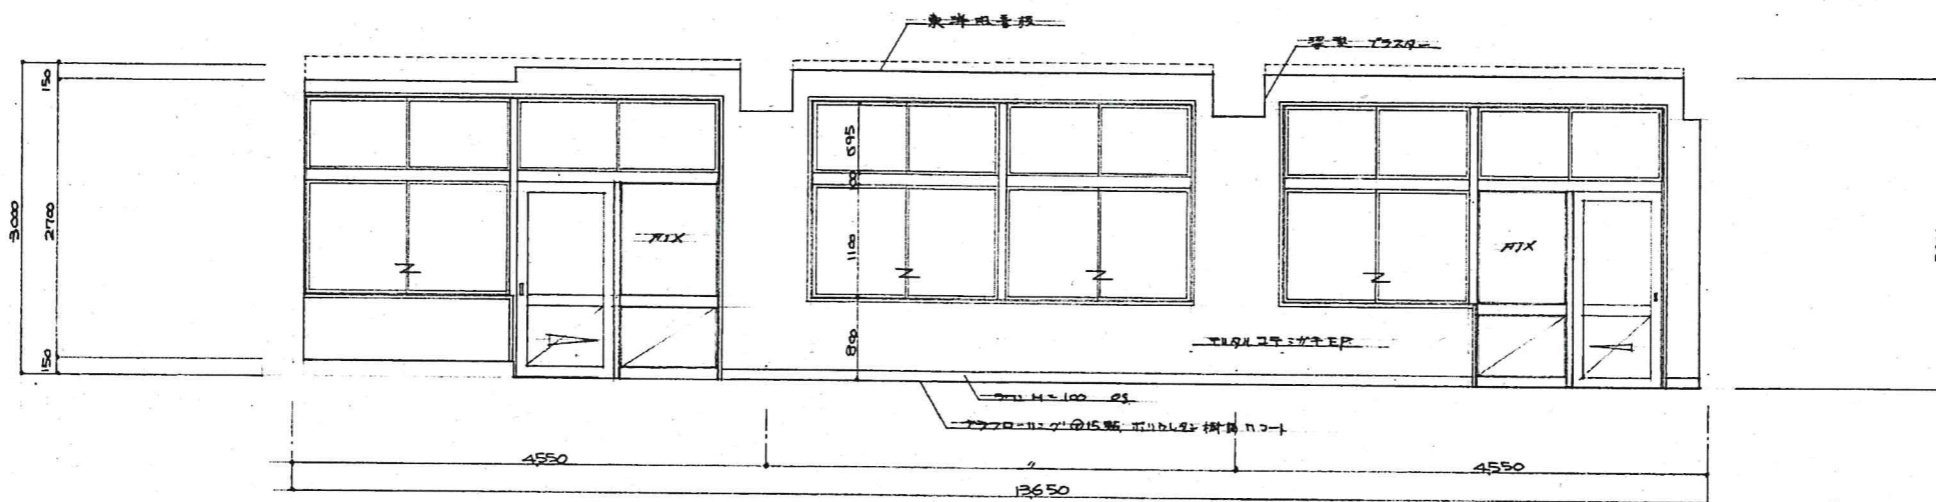

2階 社会教室C西展開図


80/50

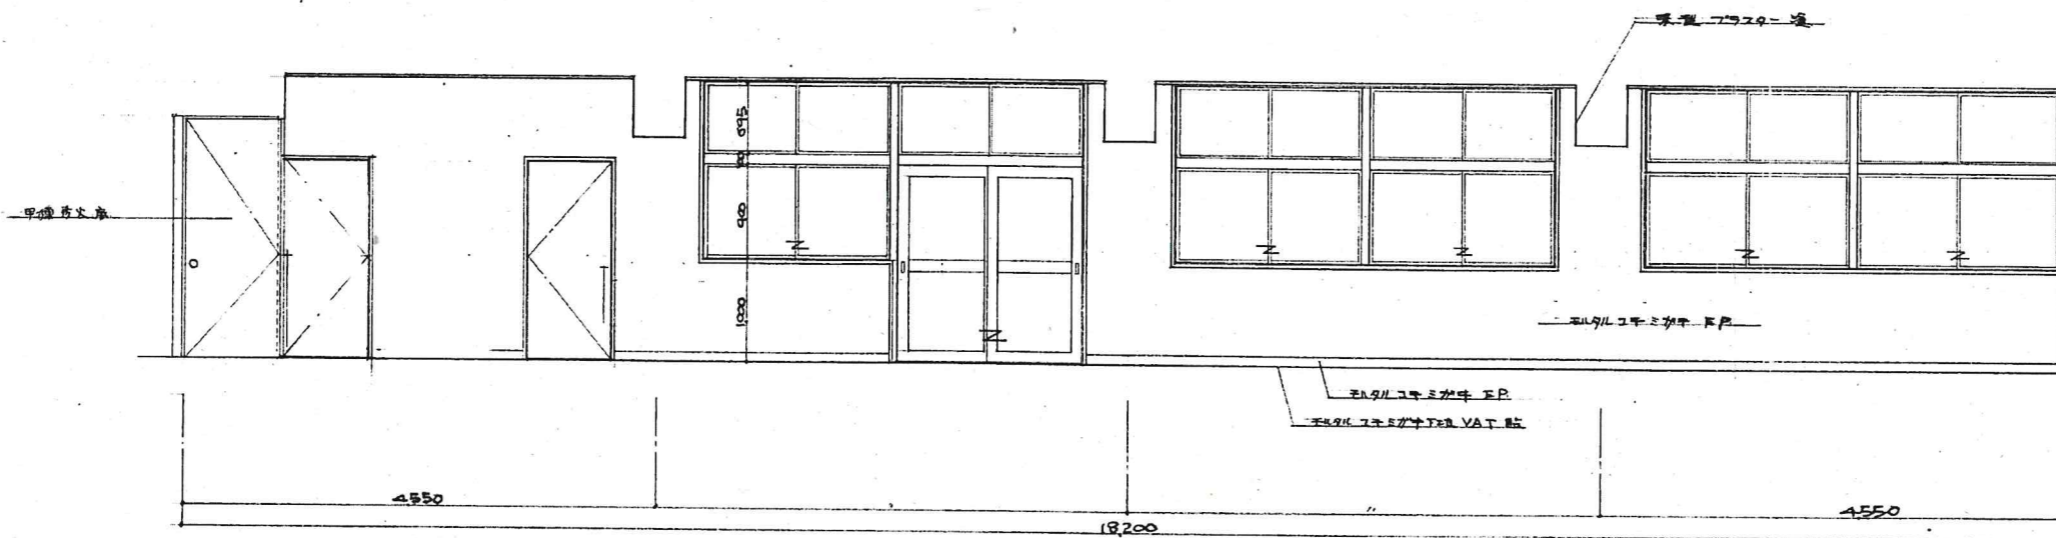


1階 入口A西展開図

80/50


| | | | | | | | | | |
|-----|---------------------------------|-------------|--|--|--|---|---------------------|------|-------|
| 工事名 | H31 営繕 阿南光高等学校阿南・新野 2号館等解体工事 | 株式会社 橘建築事務所 | | | | 一級建築士登録 第108457号 浜岡孝幸 | (2号館・渡り廊下1,2,3、昇降口) | 1/50 | A-122 |
| | | | | | | 〒770-0868 徳島市福島2丁目5番9号 (株)橘建築事務所 一級建築士事務所 登録番号 徳島県知事 登録第61015号 電話(088)625-7878 | | | |

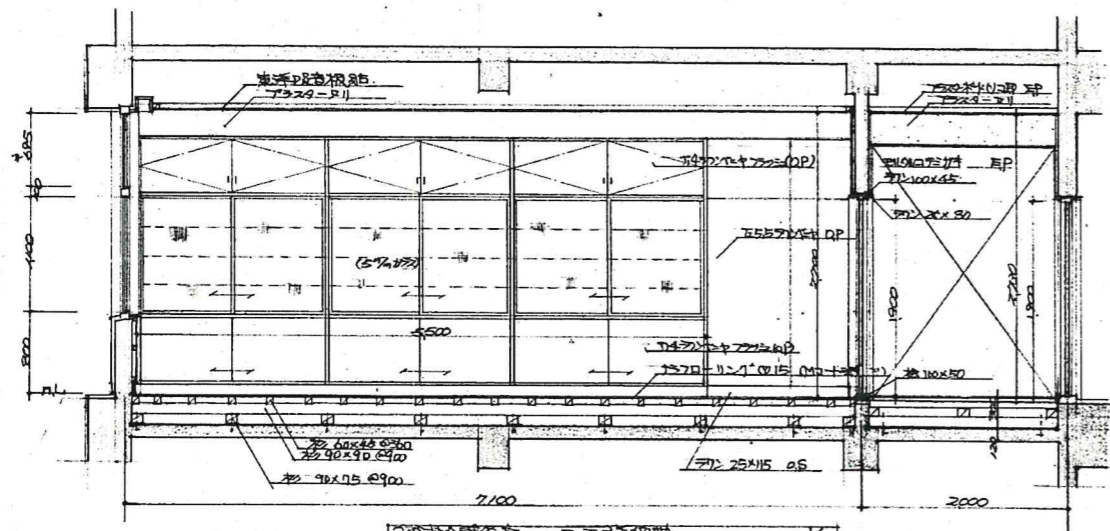


2階社会準備室 D面詳細図 8C/50

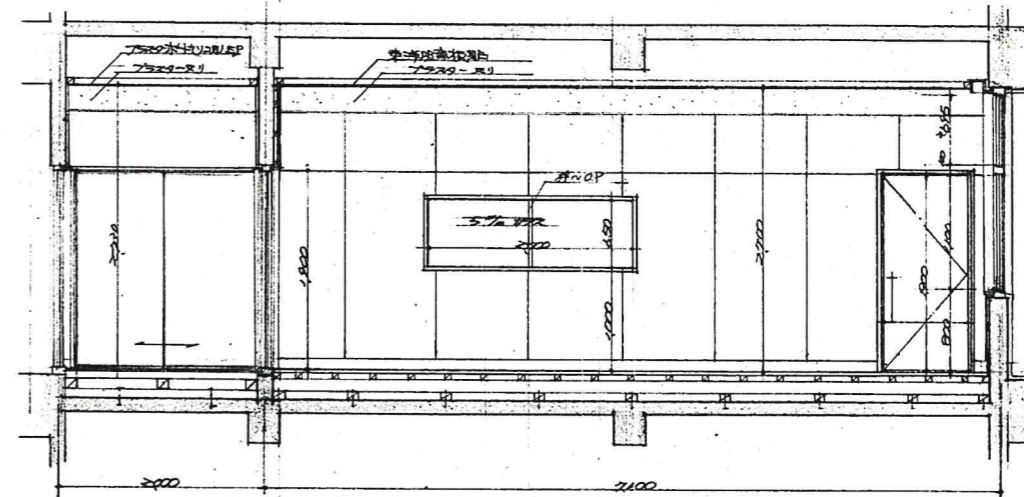


2階社会準備室 B面詳細図 8C/50

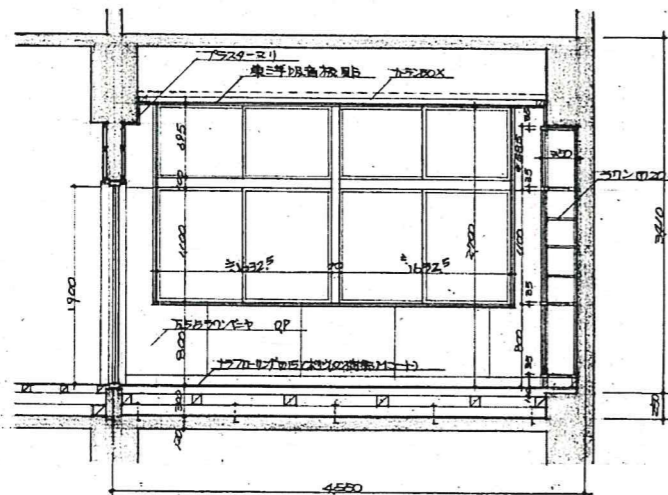

2階社会準備室 C面詳細図 8C/50

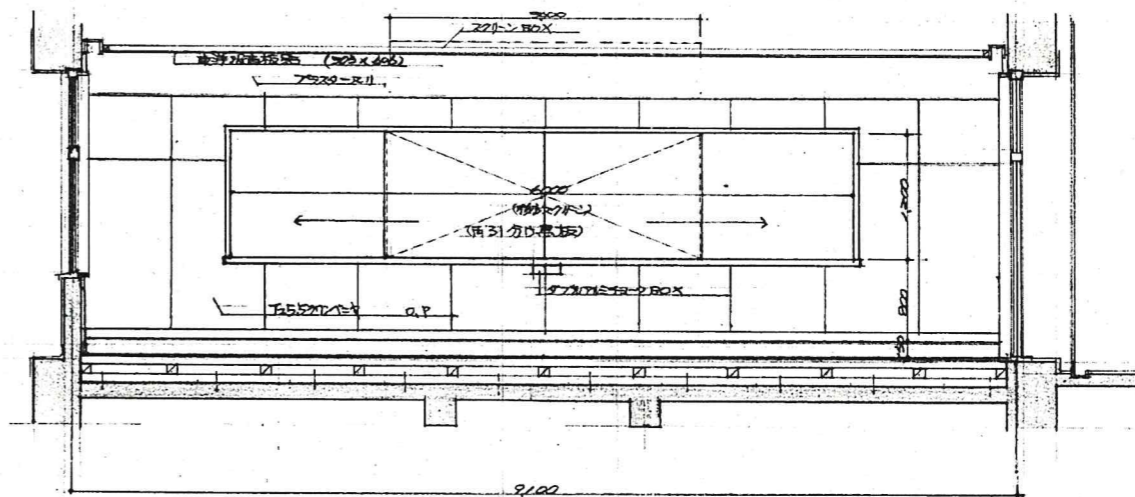


2階社会準備室 B面詳細図 8C/50

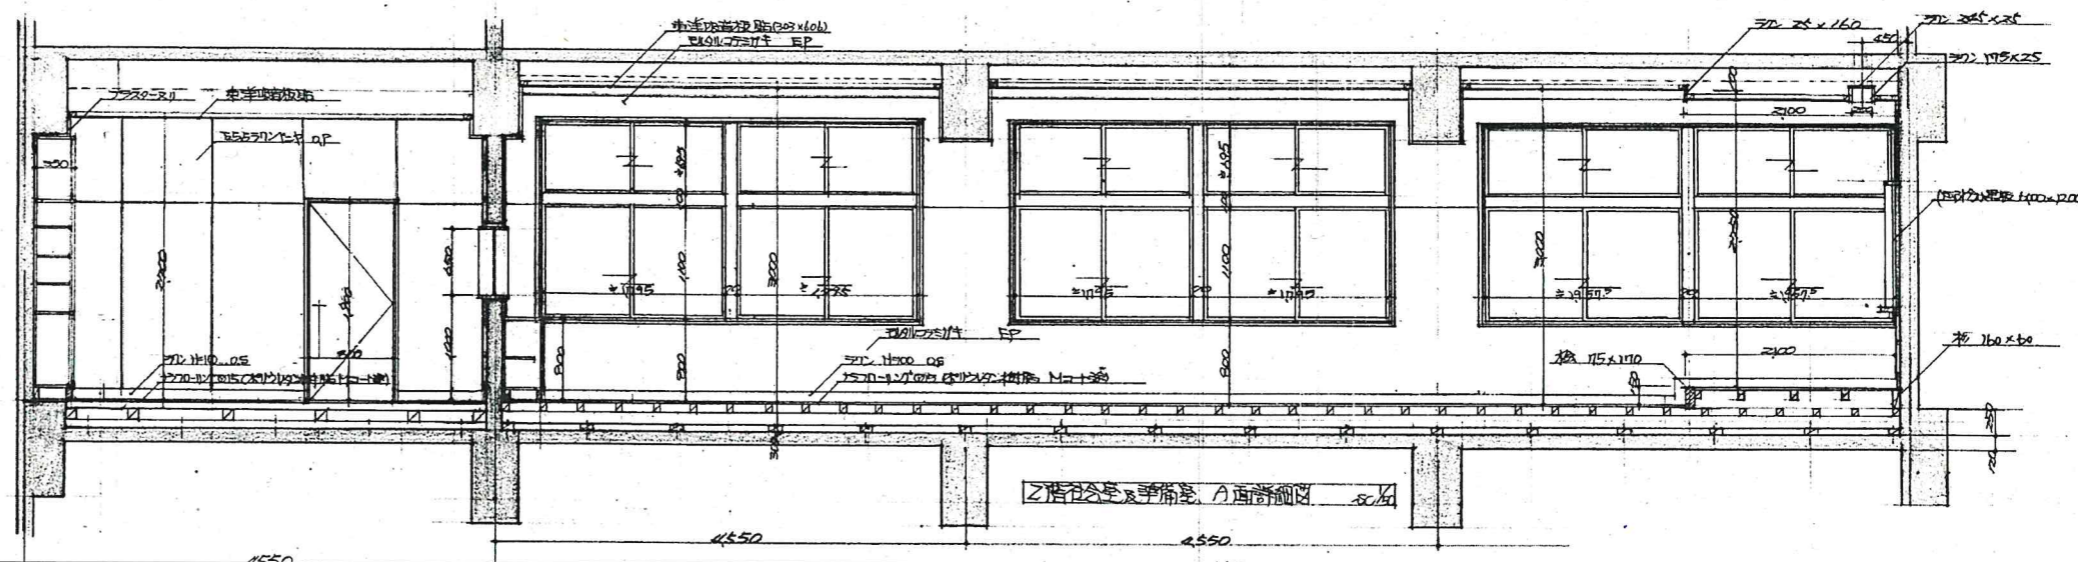


2階社会準備室 A面詳細図 8C/50


| | | | | | | |
|-----|---------------------------------|-------------|---|---------------------|------|-------|
| 工事名 | H31 営繕 阿南光高等学校阿南・新野 2号館等解体工事 | 株式会社 橋建築事務所 | 一級建築士登録 第108457号 浜岡孝幸 | (2号館・渡り廊下1,2,3、昇降口) | 1/50 | A-123 |
| | | | 〒770-0868 徳島市福島2丁目5番9号 (株)橋建築事務所 一級建築士事務所 登録番号 徳島県知事 登録第61015号 電話(088)625-7878 | | | |
| | | | ①-3 社会教室、準備室詳細図 | | | |

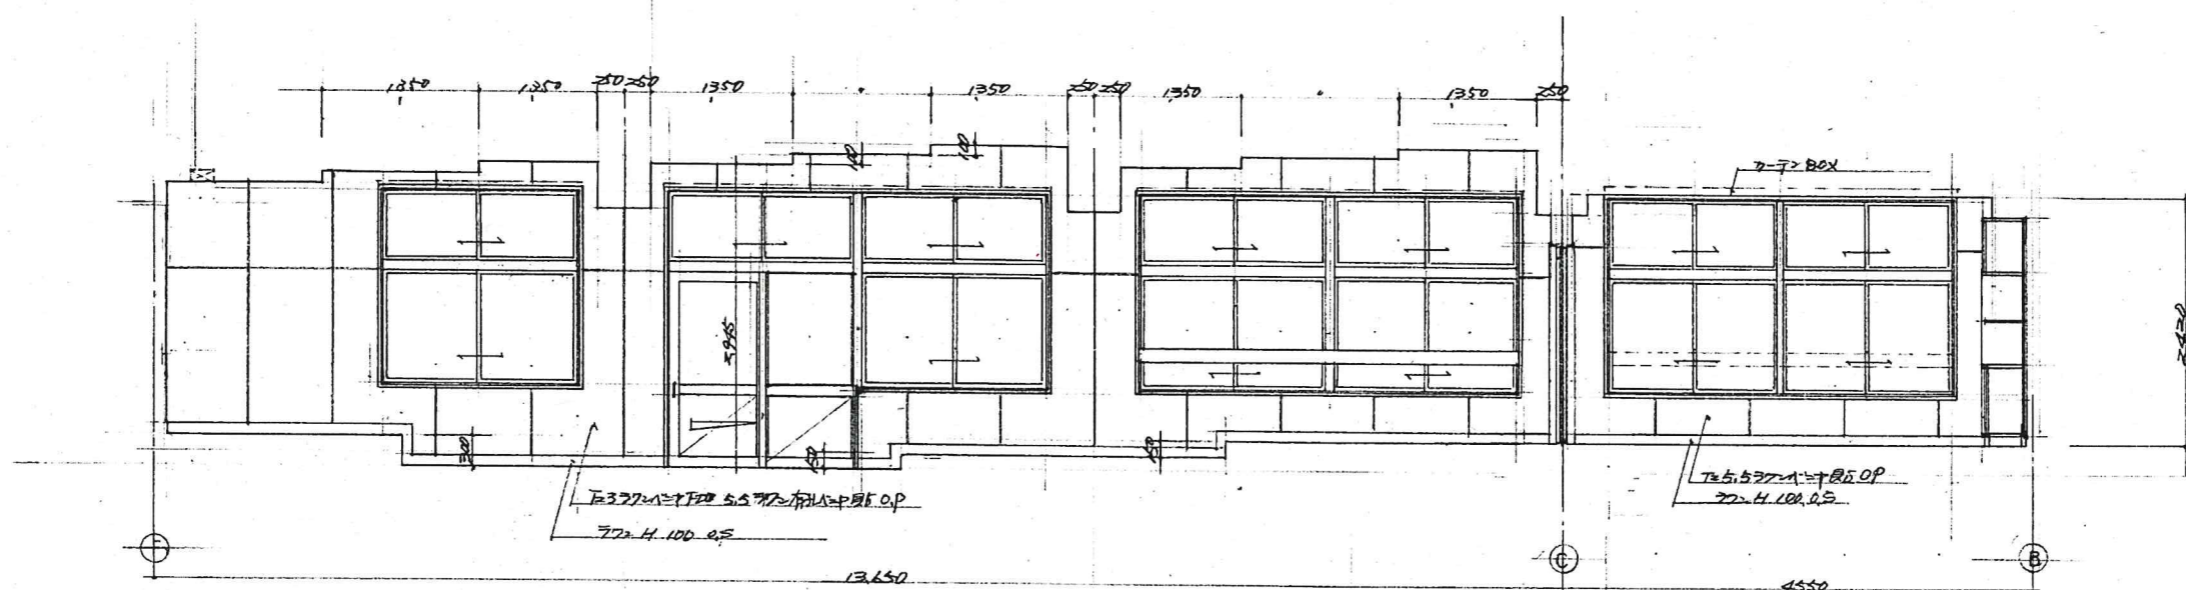


3階 視覚覚教室 準備室 C面詳細図 Y50

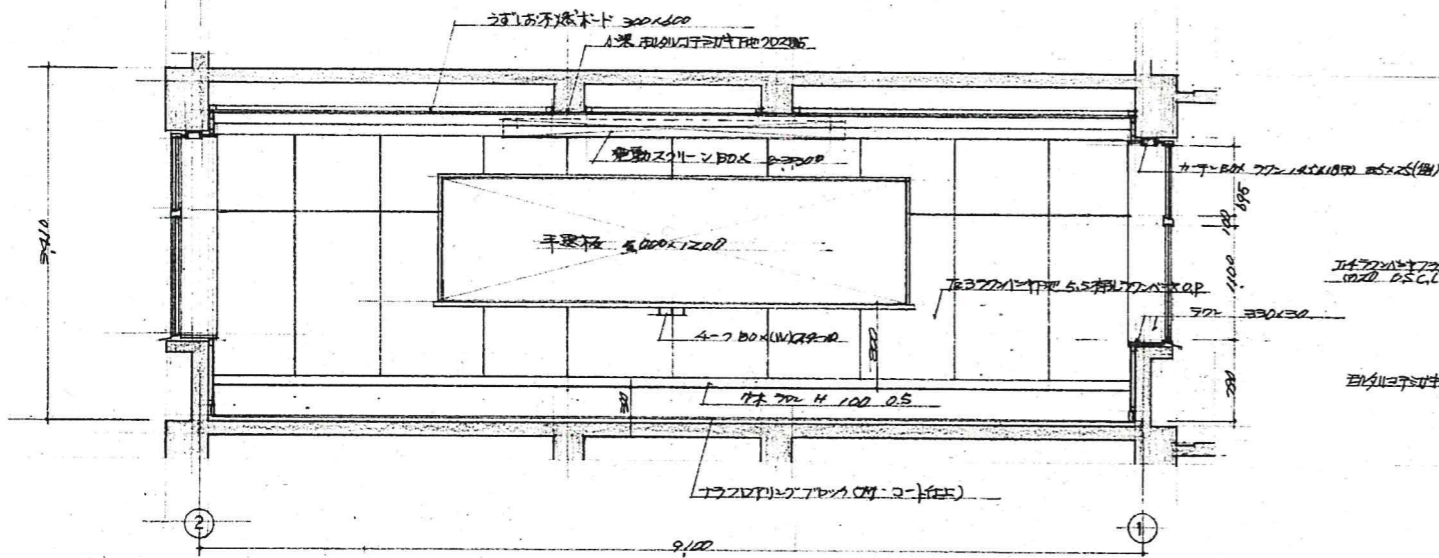

3階 視覚覚教室 B面詳細図 Y50

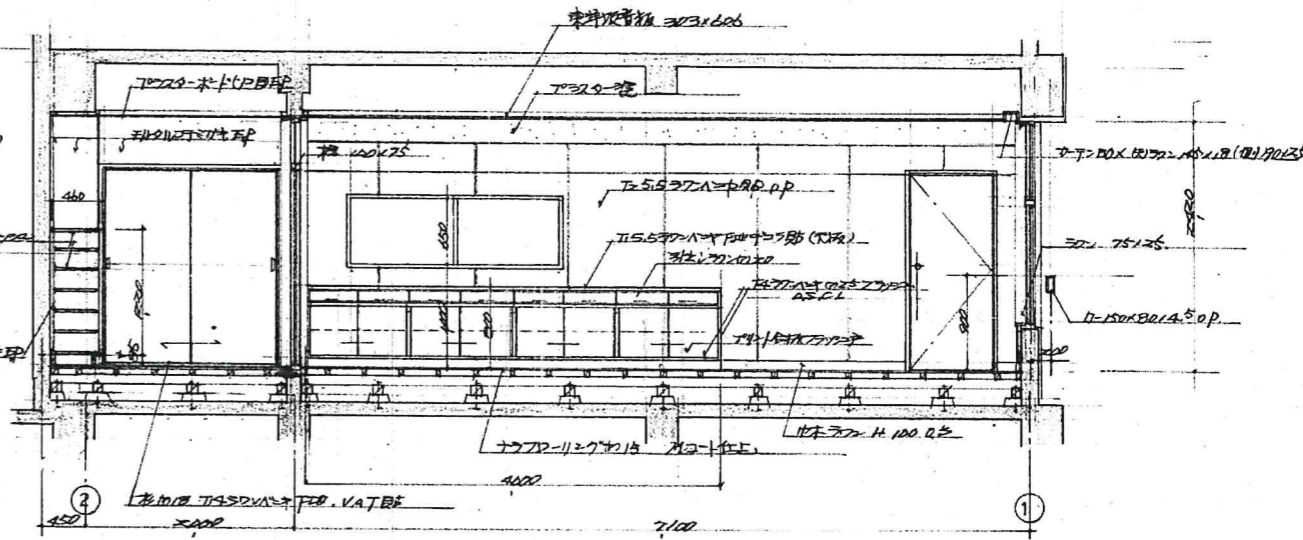

3階 廊下 準備室 日面詳細図 Y50

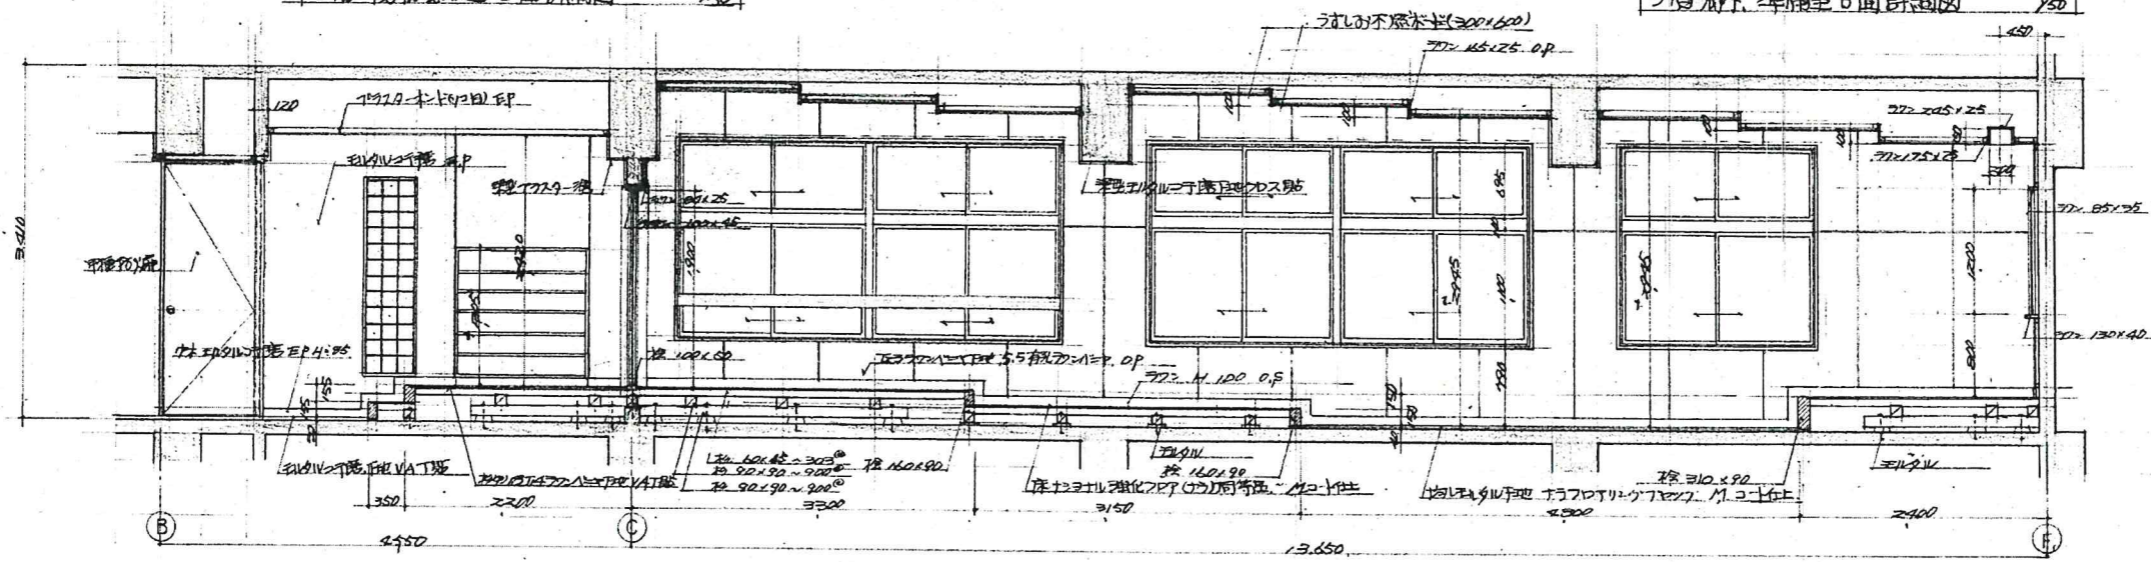

3階 廊下 視覚覚教室 A面詳細図 Y50

| | | | | | | |
|-----|---------------------------------|-------------|---|---------------------|------|-------|
| 工事名 | H31 営繕 阿南光高等学校阿南・新野 2号館等解体工事 | 株式会社 橋建築事務所 | 一級建築士登録 第108457号 浜岡孝幸 | (2号館・渡り廊下1,2,3、昇降口) | 1/50 | A-124 |
| | | | 〒770-0868 徳島市福島2丁目5番9号 (株)橋建築事務所 一級建築士事務所 登録番号 徳島県知事 登録第61015号 電話(088)625-7878 | | | |