



音楽教室 廊下 A 面詳細図 8C/50

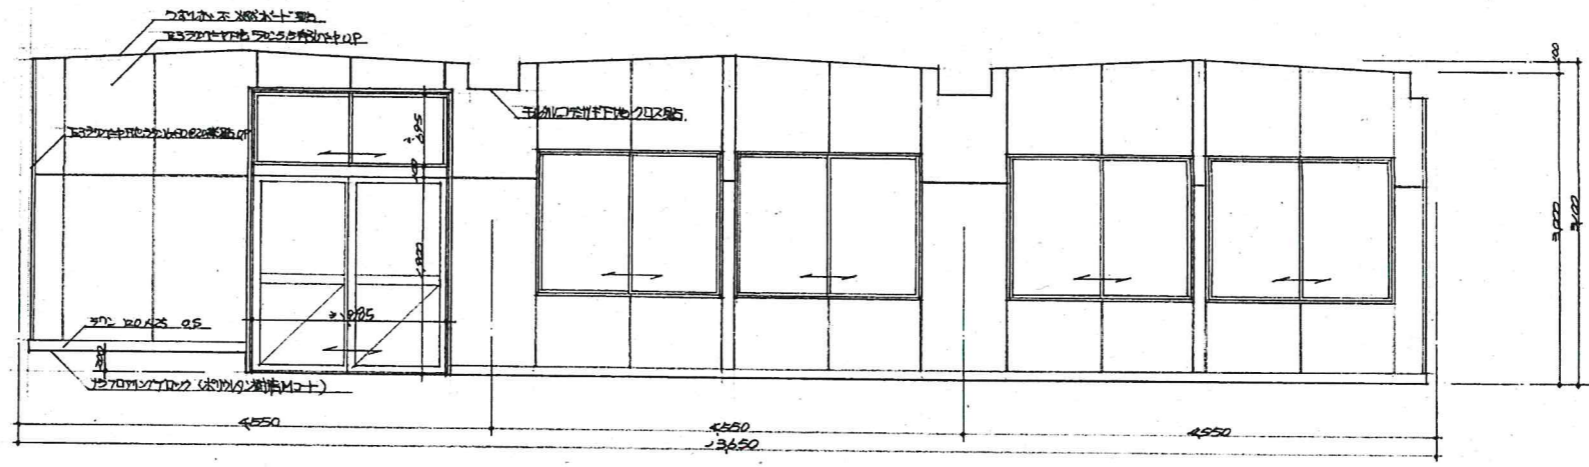


音楽教室 C 面展開図 8C/50


工事名	H31 営繕 阿南光高等学校阿南・新野 2号館等解体工事	株式会社 橋 建築 事務所	一級建築士登録 第108457号 浜岡幸幸	(2号館・渡り廊下1,2,3、昇降口)	1/50	A-125
			〒770-0868 徳島市福島2丁目5番9号 (株)橋建築事務所			
			一級建築士事務所 登録番号 徳島県知事 登録第61015号 電話(088)625-7878			



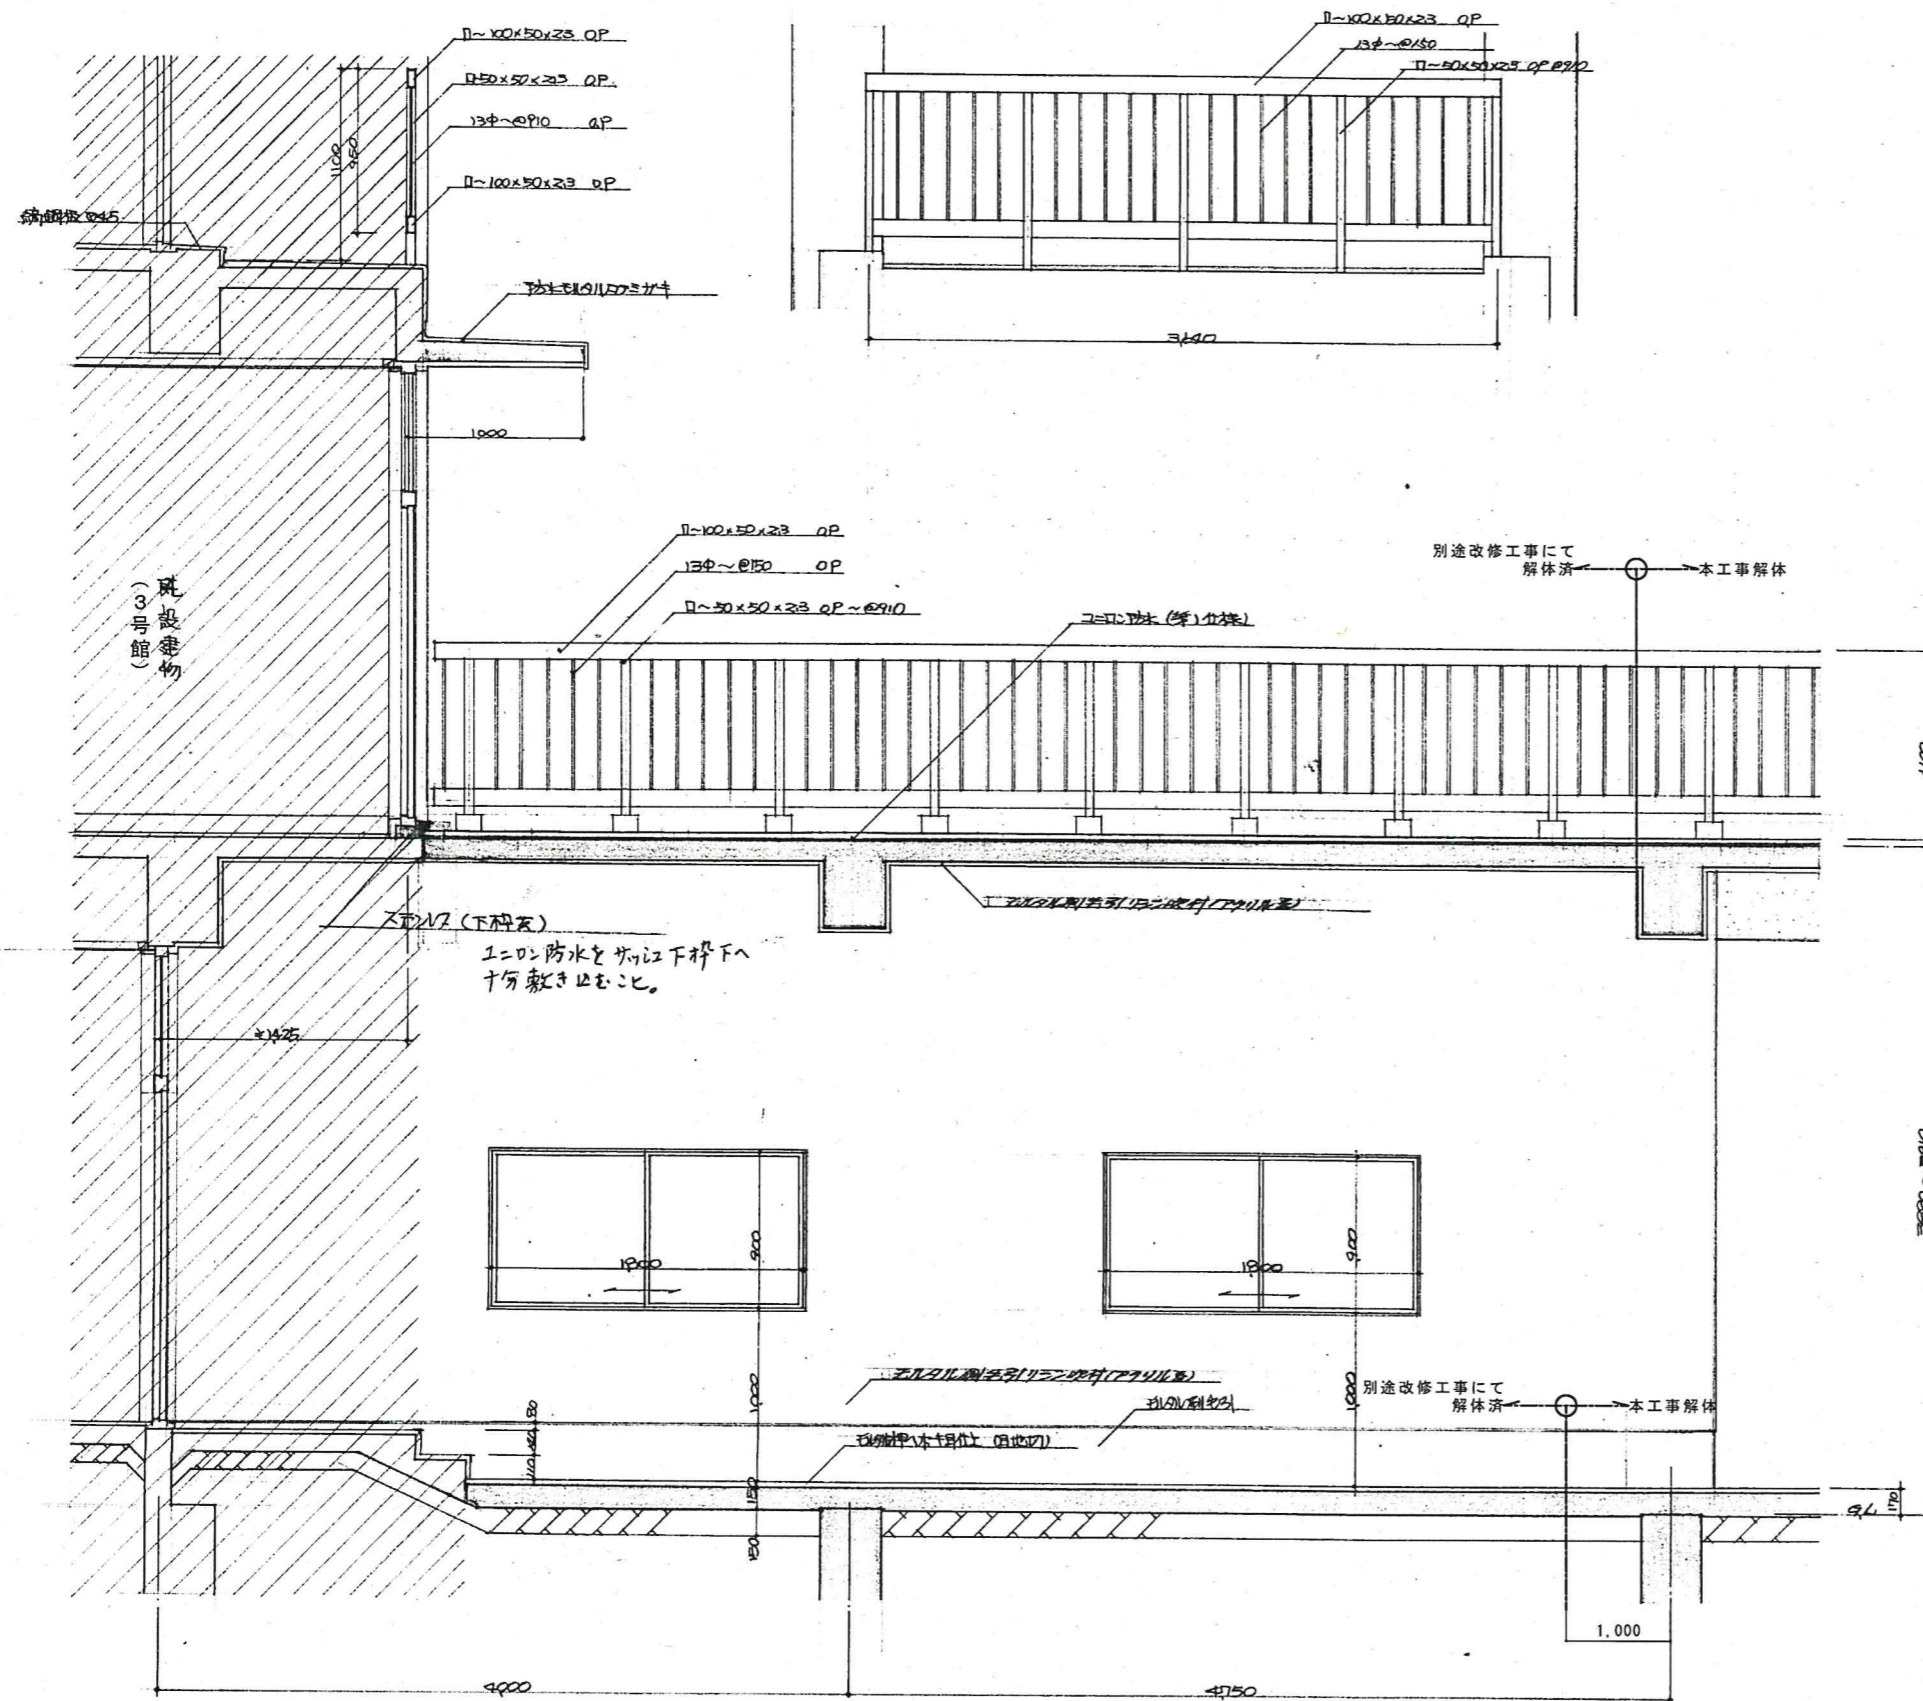


取合口力詳細図 SC 1/50

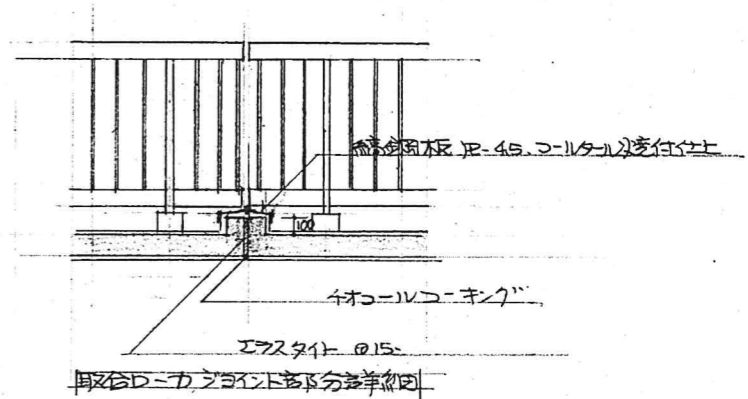


取合口力詳細図

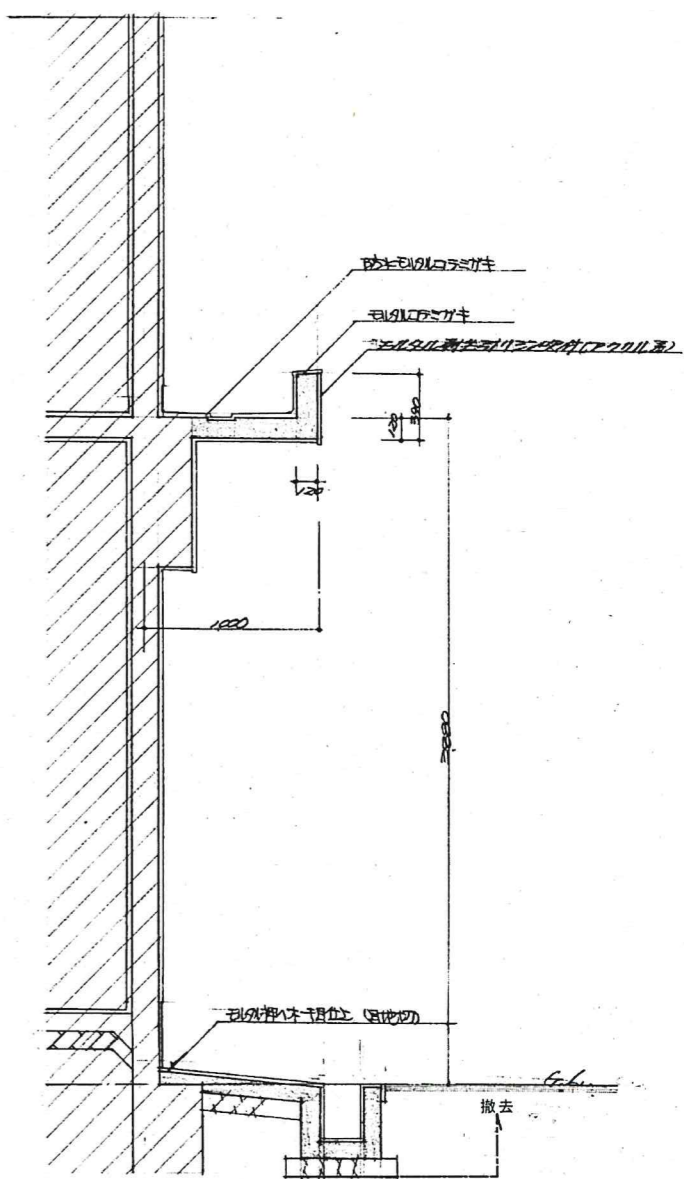


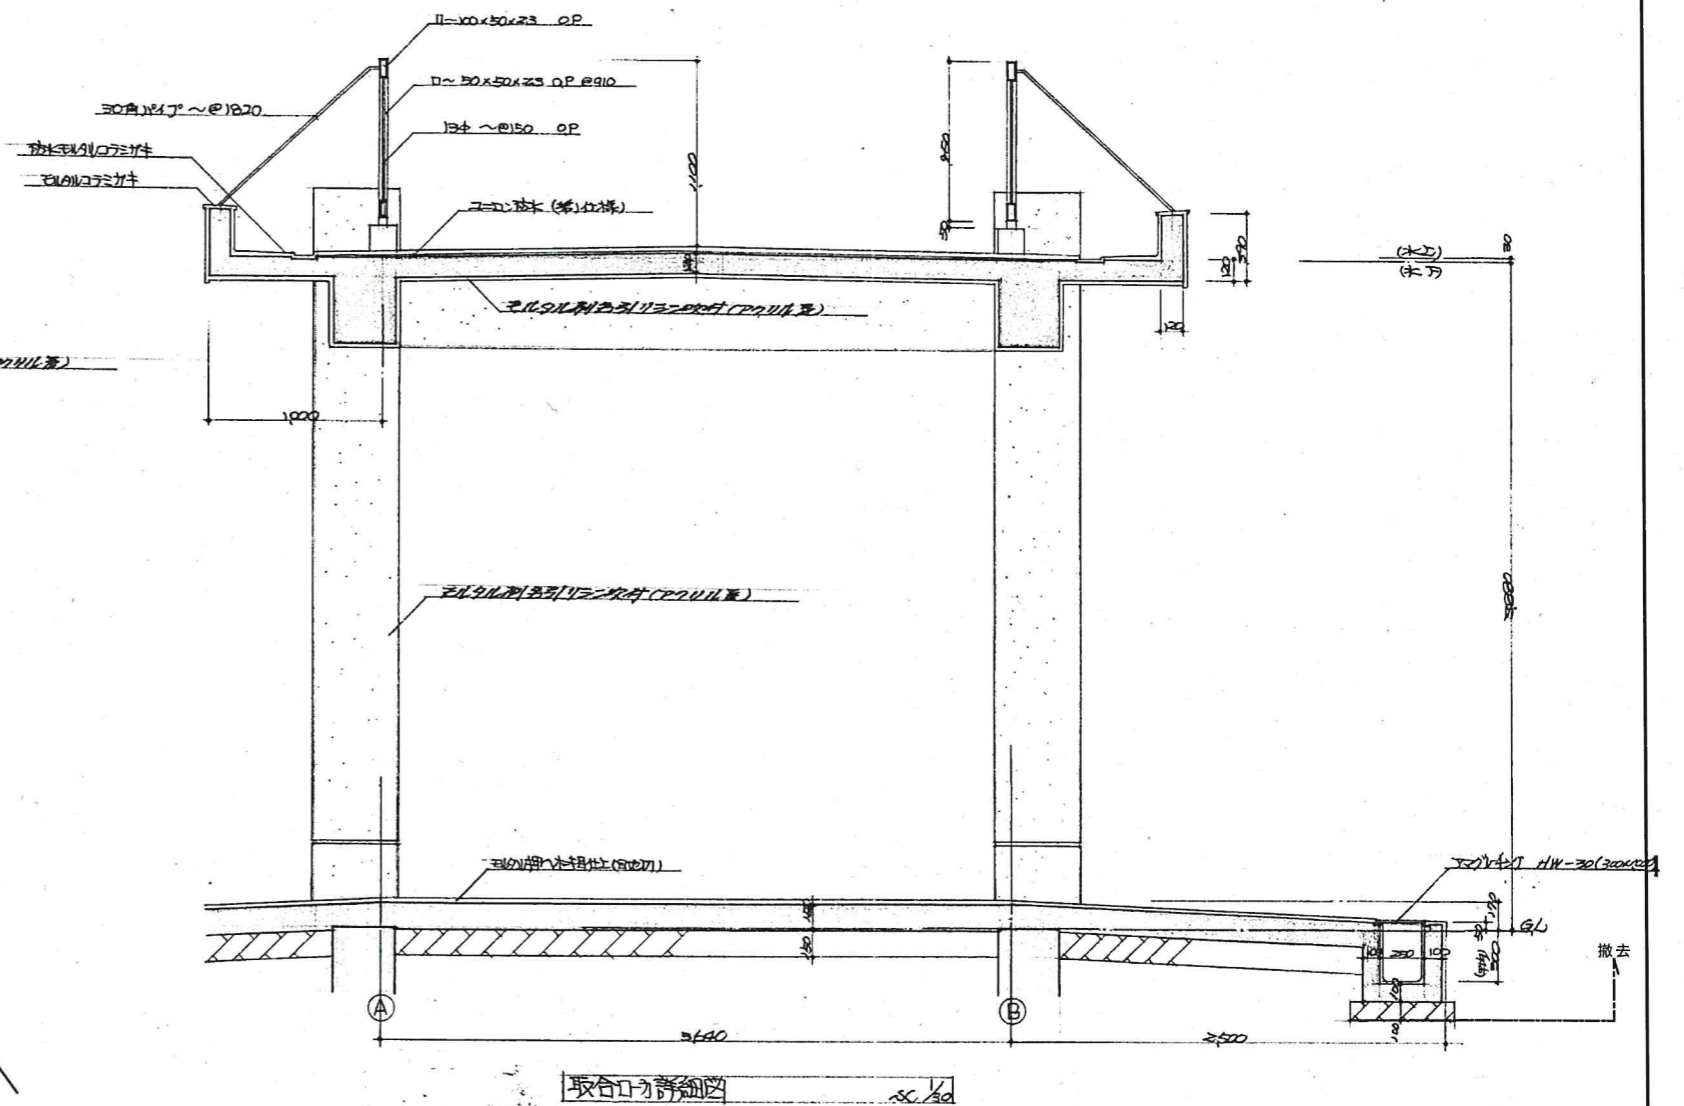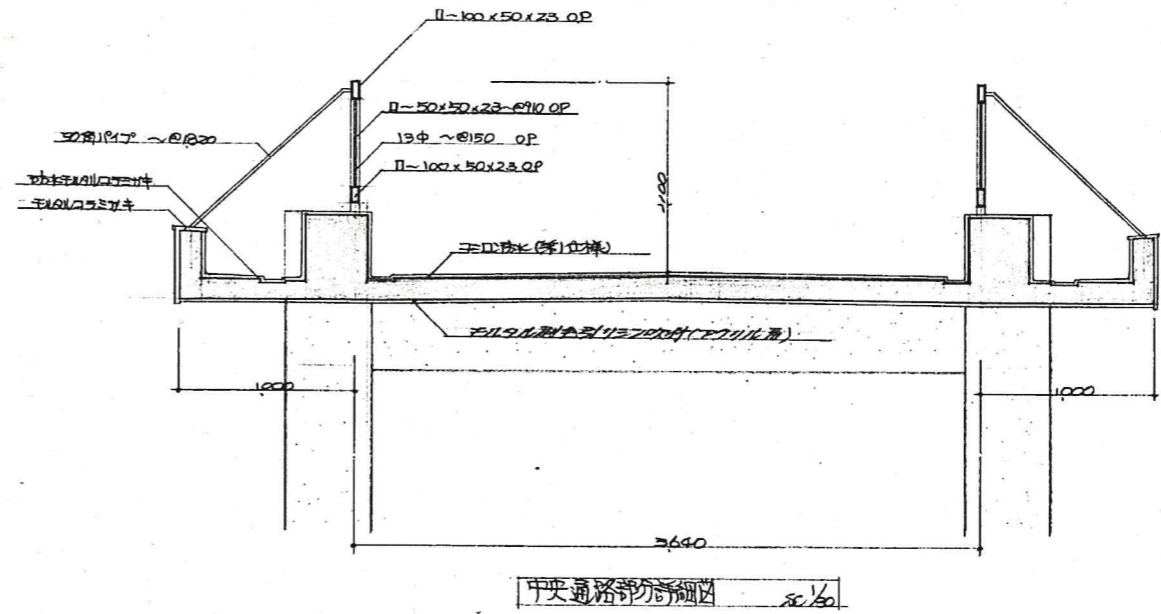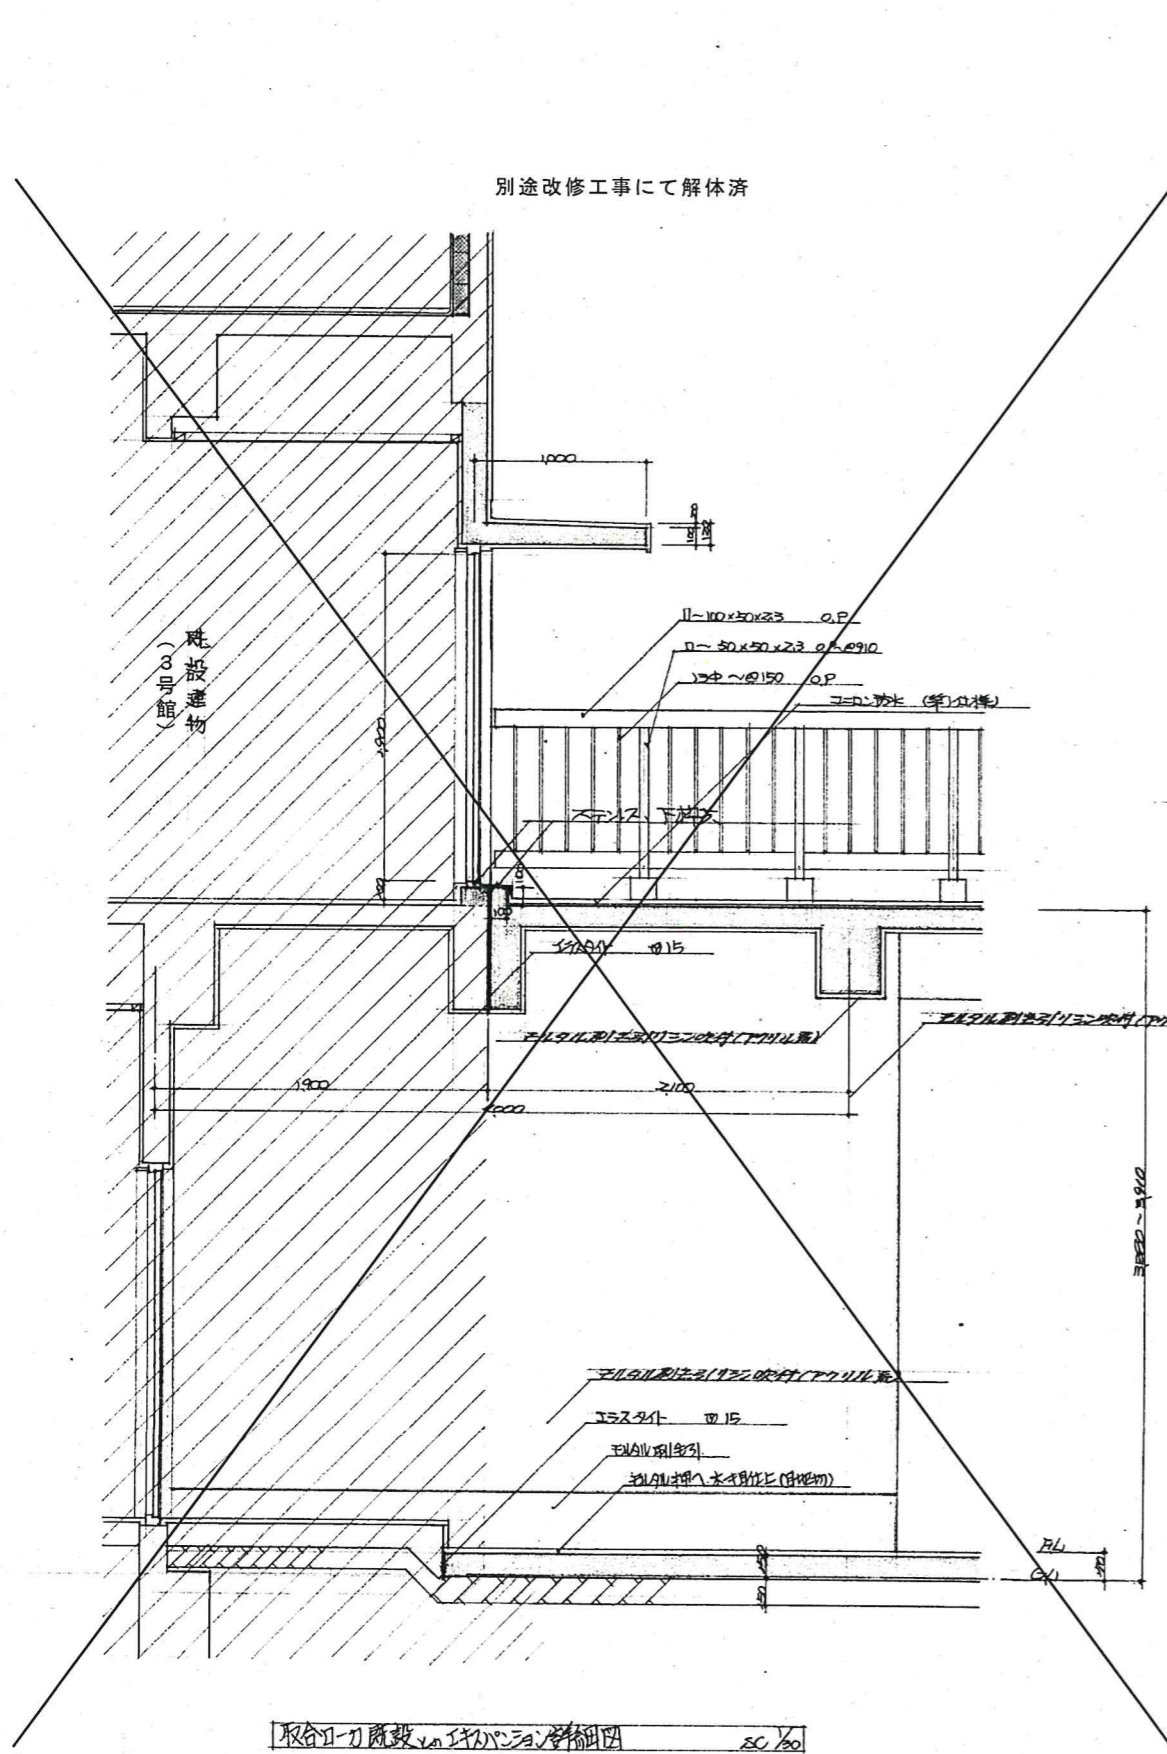


工事名	H31 宮織 阿南光高等学校阿南・新野	株式会社 橘建築事務所	一級建築士登録 第108457号 浜岡幸幸	(2号館・渡り廊下1,2,3、昇降口)	1/30	A-127
	2号館等解体工事		〒770-0868 徳島市福島2丁目5番9号 (株)橘建築事務所			
			一級建築士事務所 登録番号 徳島県知事 登録第61015号 電話(088)625-7878			

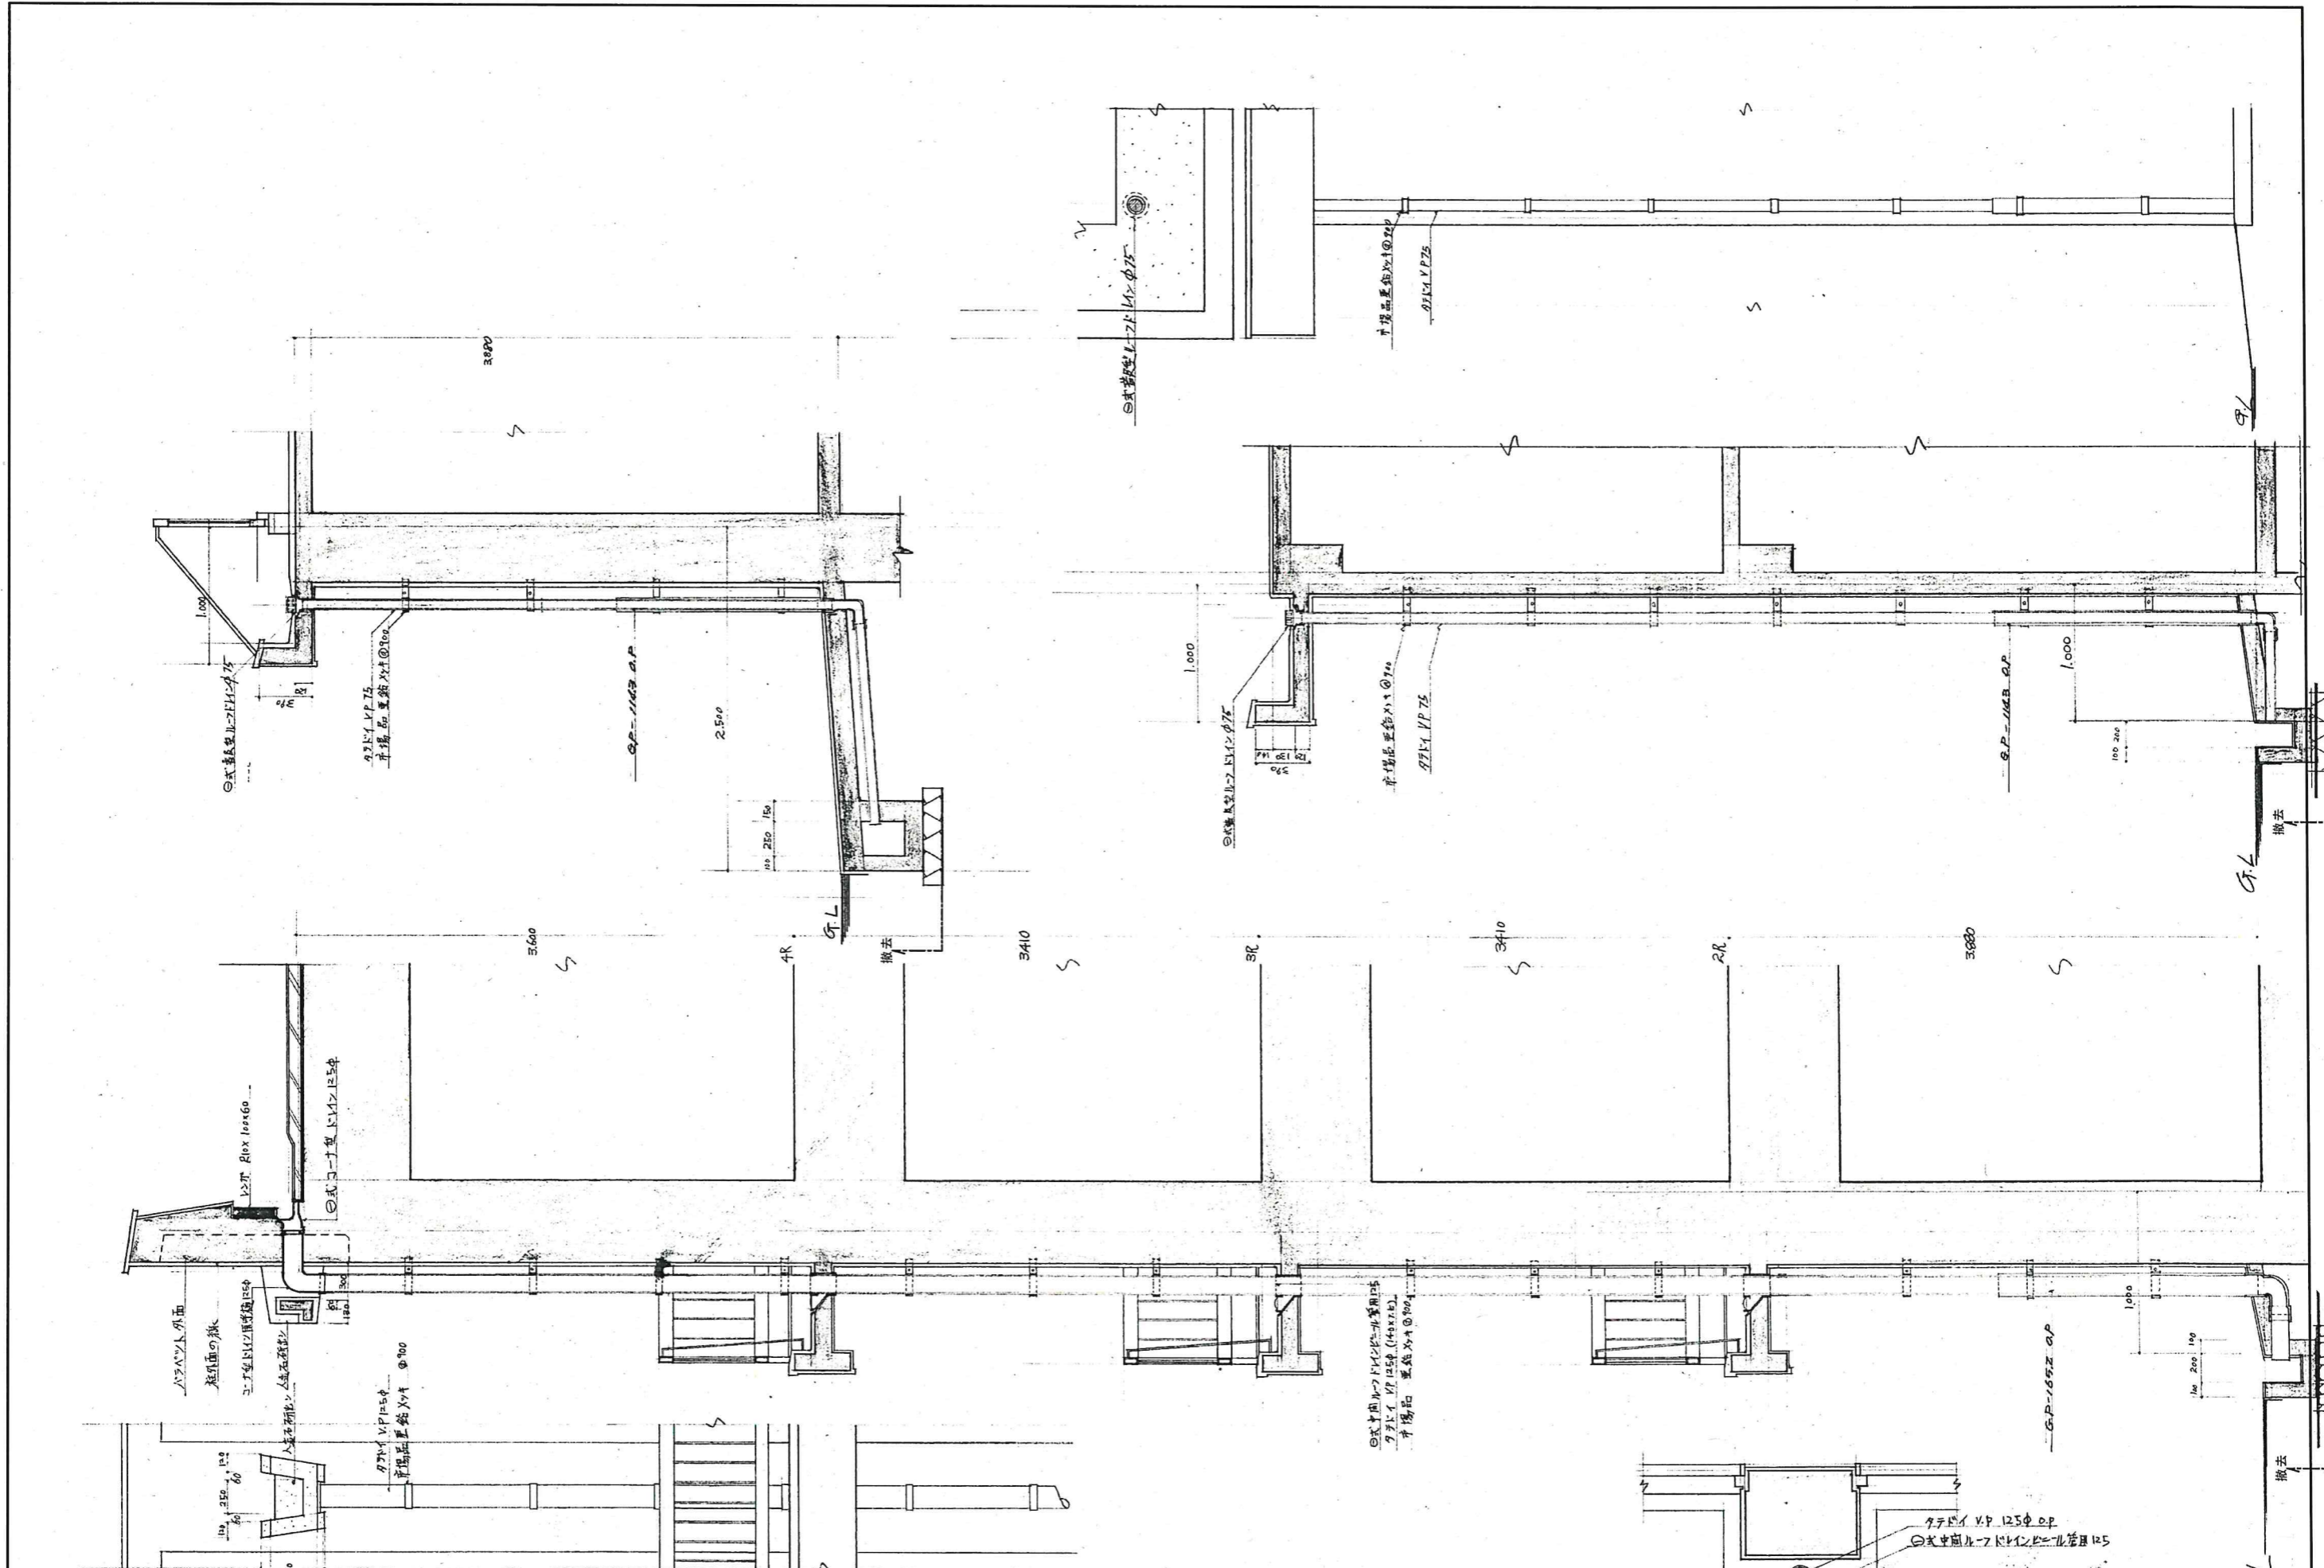


<p>工事名</p>	<p>H31 管繕 阿南光高等学校阿南・新野 2号館等解体工事</p>	<p>株式会社 橋 建築 事務所</p>	<p>一級建築士登録 第108457号 浜岡孝幸 〒770-0868 徳島市福島2丁目5番9号 (株)橋建築事務所 一級建築士事務所 登録番号 徳島県知事 登録第61015号 電話(088)625-7878</p>	<p>②号館・渡り廊下1,2,3、昇降口</p>	<p>①-3 樋詳細図</p>	<p>1/30</p>	<p>A-128</p>
------------	---	----------------------	---	--------------------------	-----------------	-------------	--------------

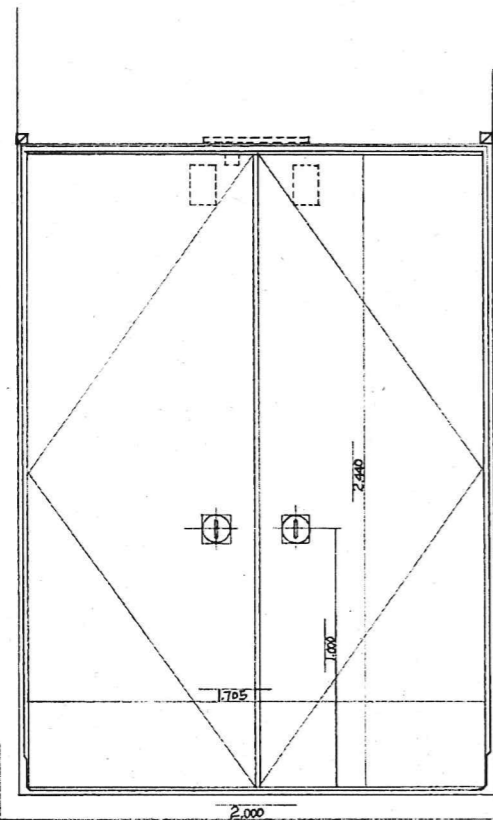


防火扉口右側展開図 5C 1/20

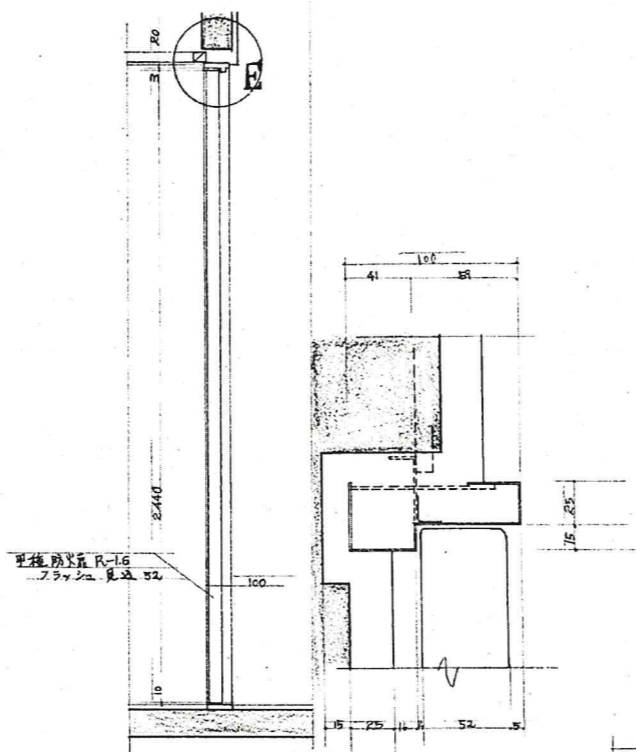

C 詳細図 5C 1/3

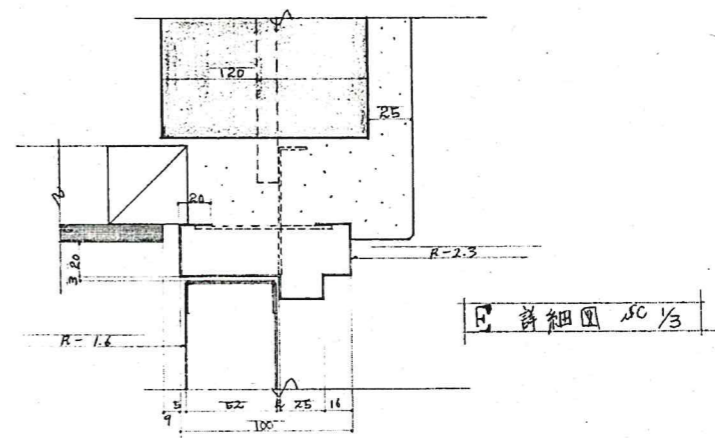


E 詳細図 5C 1/3

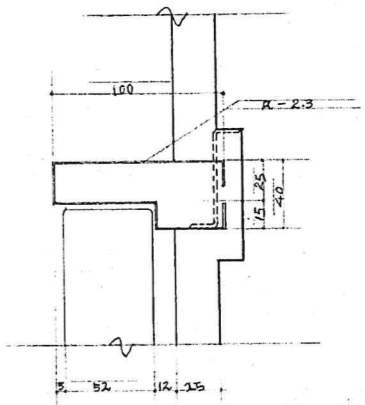


D 詳細図 5C 1/3

場所	口右側階段室
数量	4ヶ所
寸法	1705 X 2440, 2310, 2440, 2440
形式	甲種防火扉
材質	扉: 鋼板 R-2.3 扉内: 鋼板 R-1.6
附属物	707V227 ナスA211 E-2 装置 扉内側 順位調整器

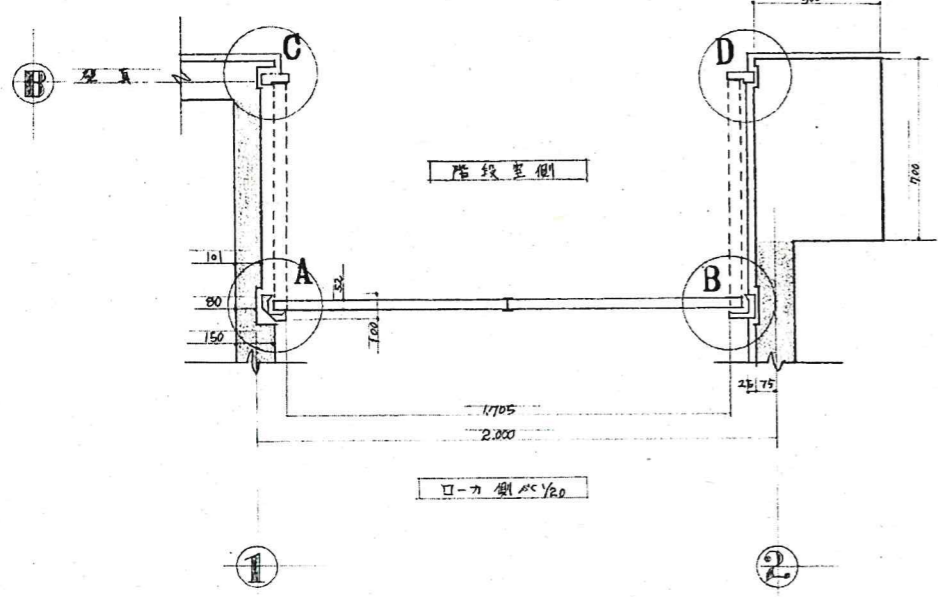

口左側 5C 1/20

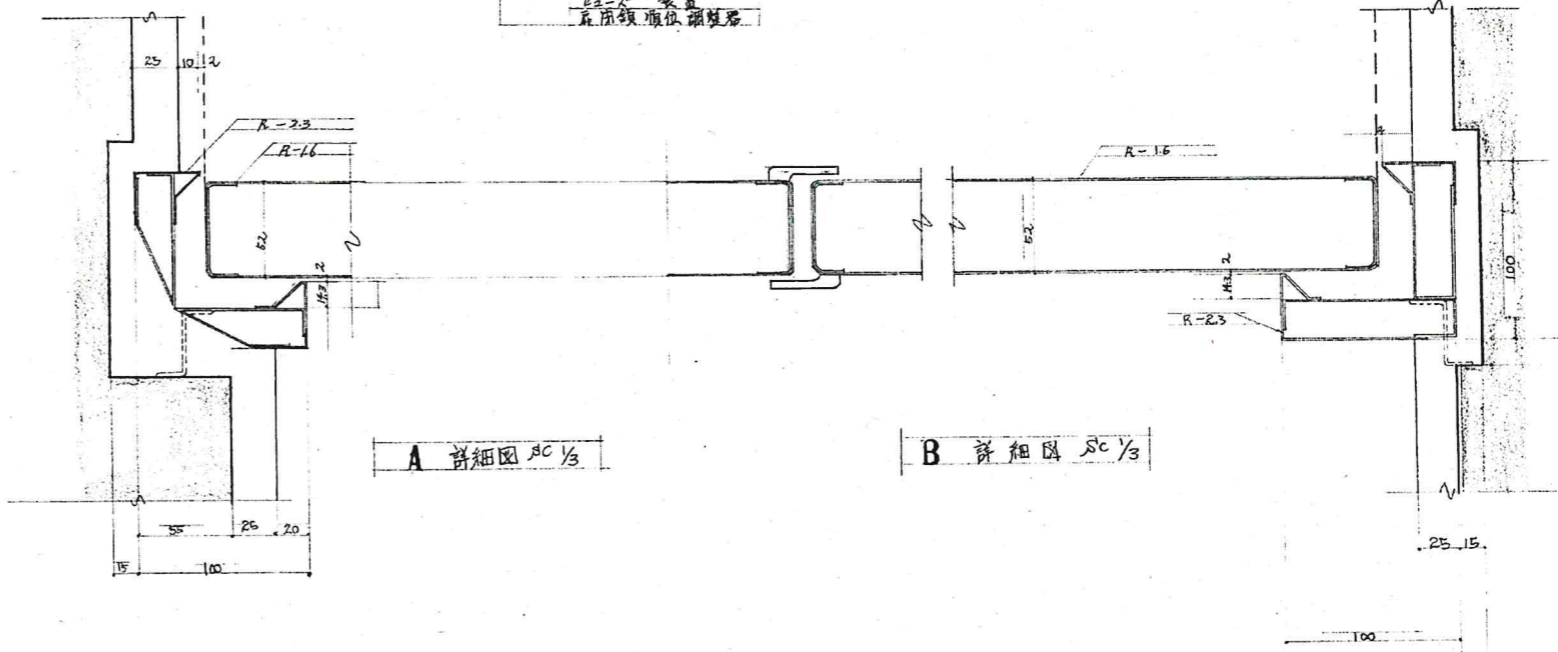

A 詳細図 5C 1/3

B 詳細図 5C 1/3