


工事名	H31 営繕 阿南光高等学校阿南・新野 2号館等解体工事	株式会社 橋建築事務所	一級建築士登録 第108457号 浜岡孝幸 〒770-0868 徳島市福島2丁目5番9号 (株)橋建築事務所 一級建築士事務所 登録番号 徳島県知事 登録第61015号 電話(088)625-7878	(2号館・渡り廊下1,2,3、昇降口) ①-1 生物生産実験室詳細図	1/30	A-35
-----	---------------------------------	-------------	--	---------------------------------------	------	------












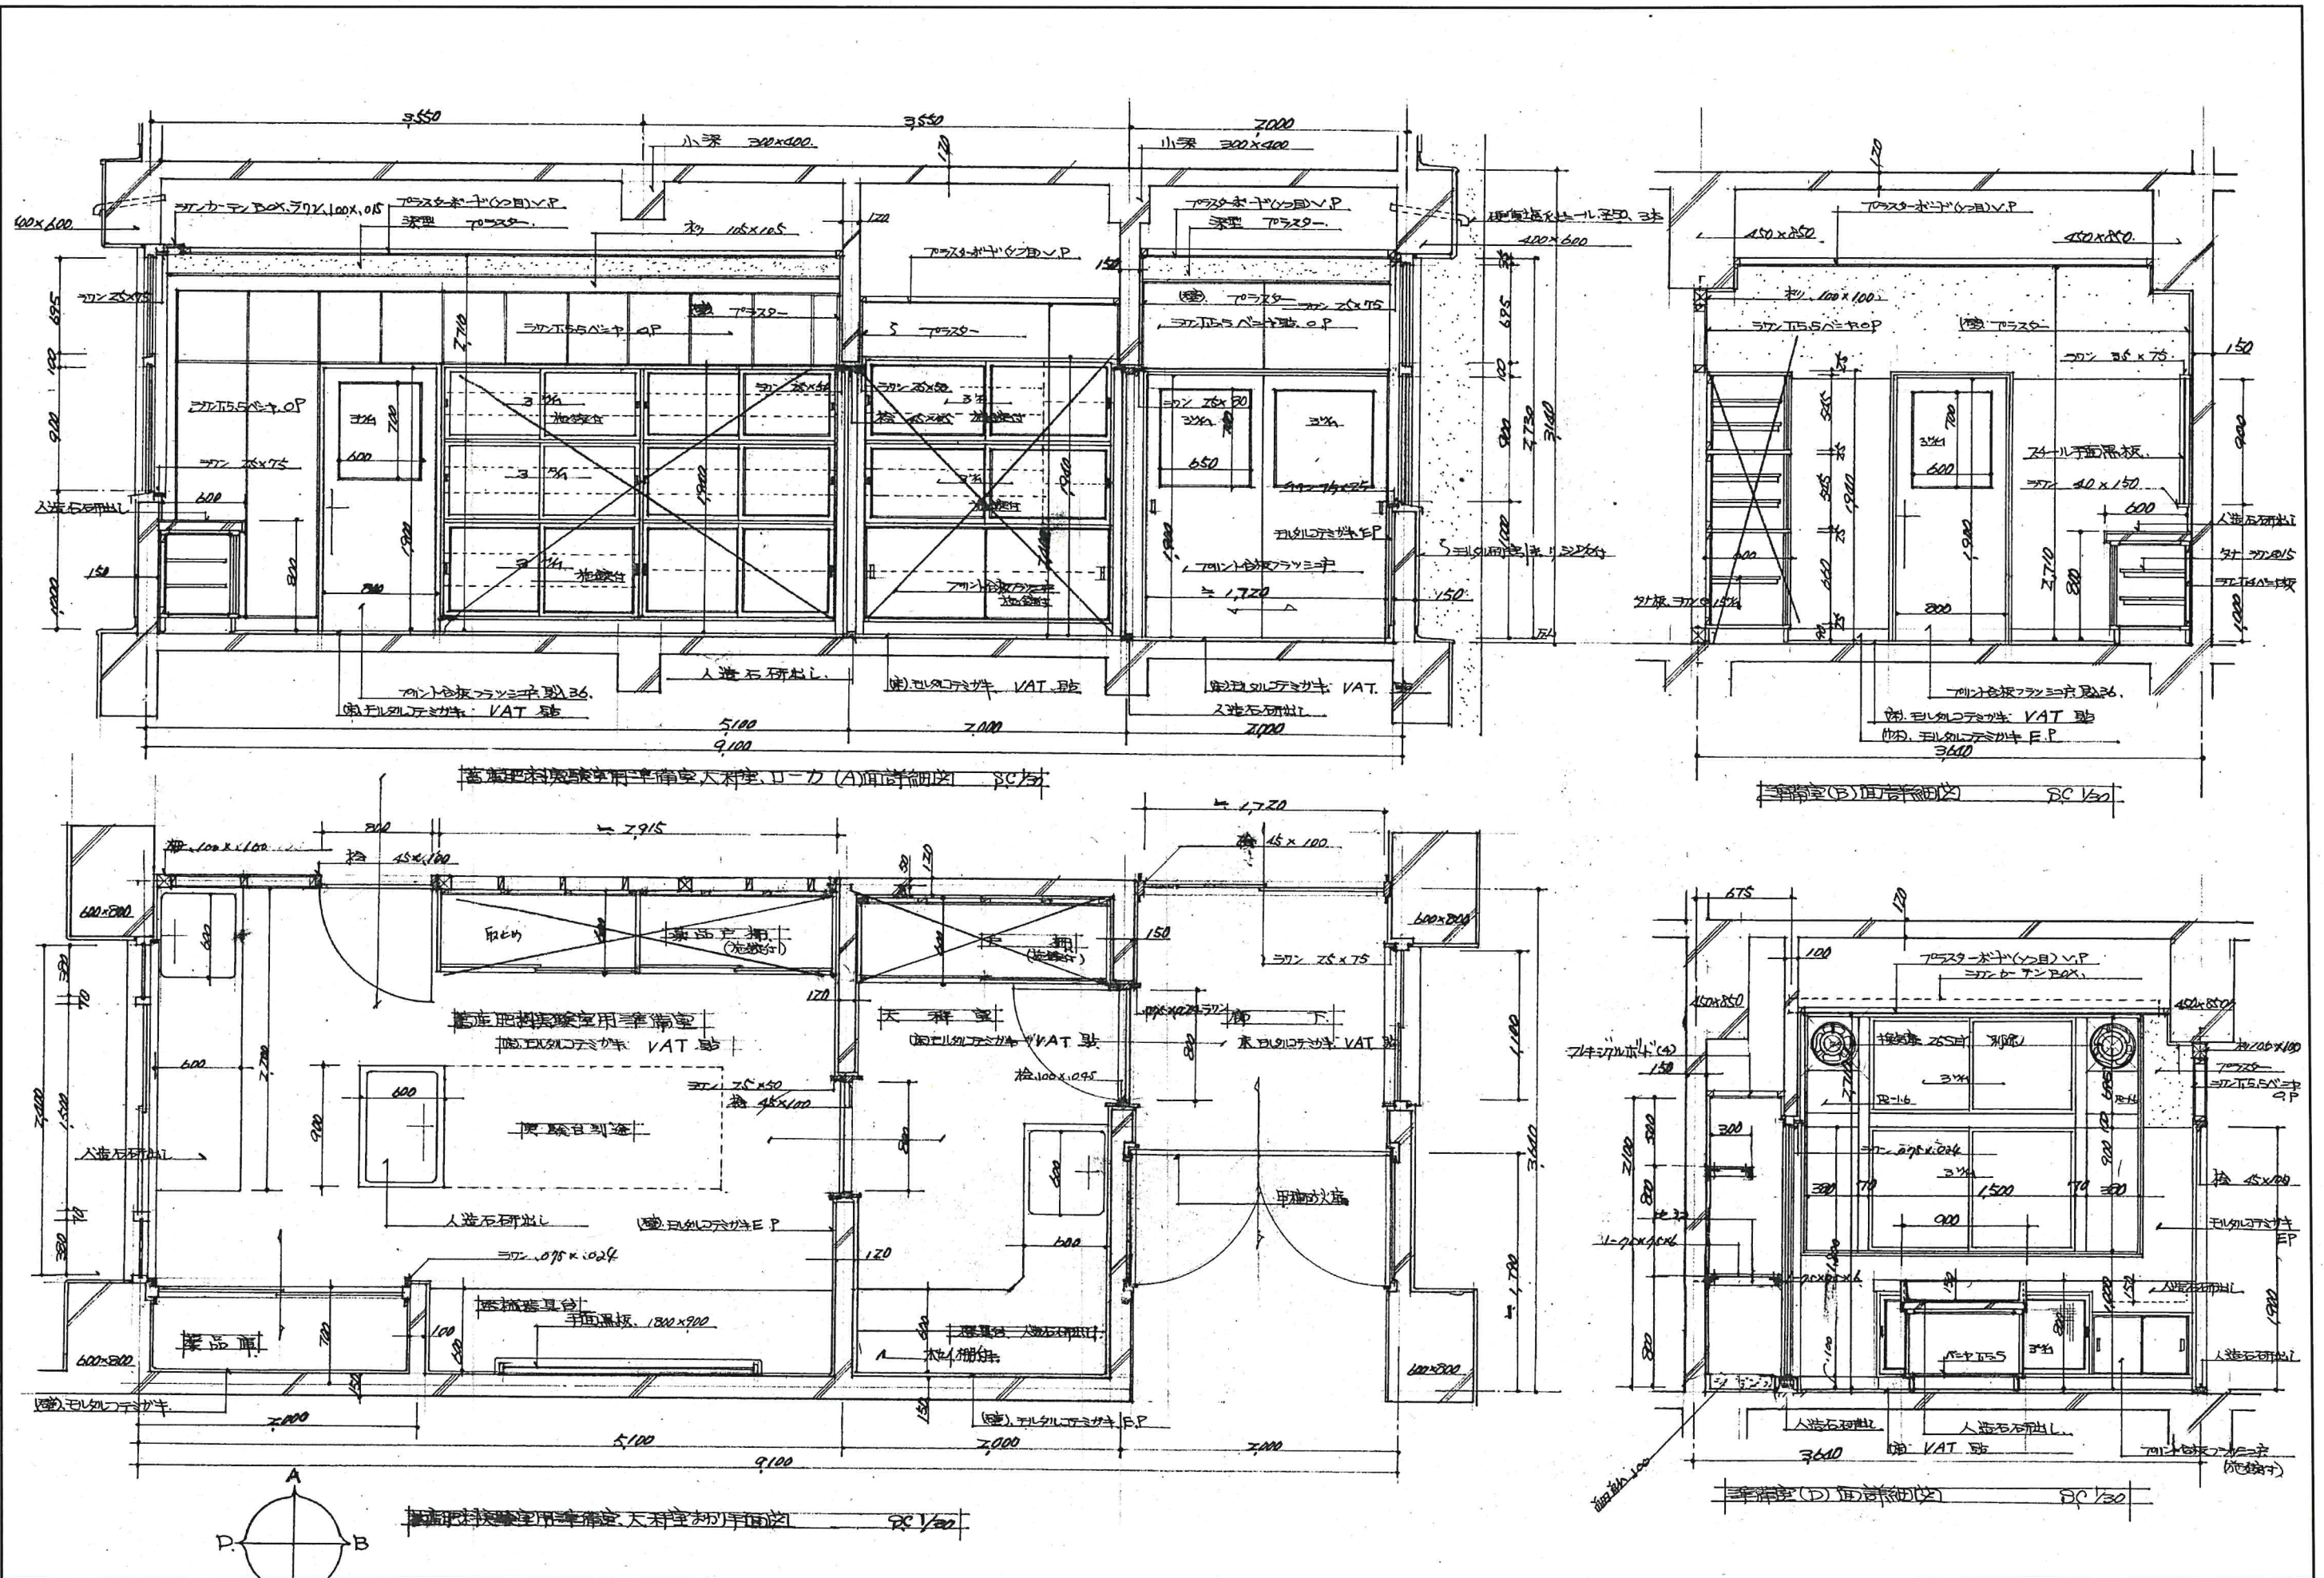


工事名 H31 営繕 C阿南光高等学校阿南・新野 2号館等解体工事	株式会社 <b>橋 建築事務所</b>	一級建築士登録 第108457号 浜岡孝幸 〒770-0868 徳島市福島2丁目5番9号 (株)橋建築事務所 一級建築士事務所 登録番号 徳島県知事 登録第61015号 電話(088)625-7878	(2号館・渡り廊下1,2,3、昇降口) ①-1 畜産肥料実験準備室詳細図 (1)	1/30	A-37
---	------------------------	--	---	------	------



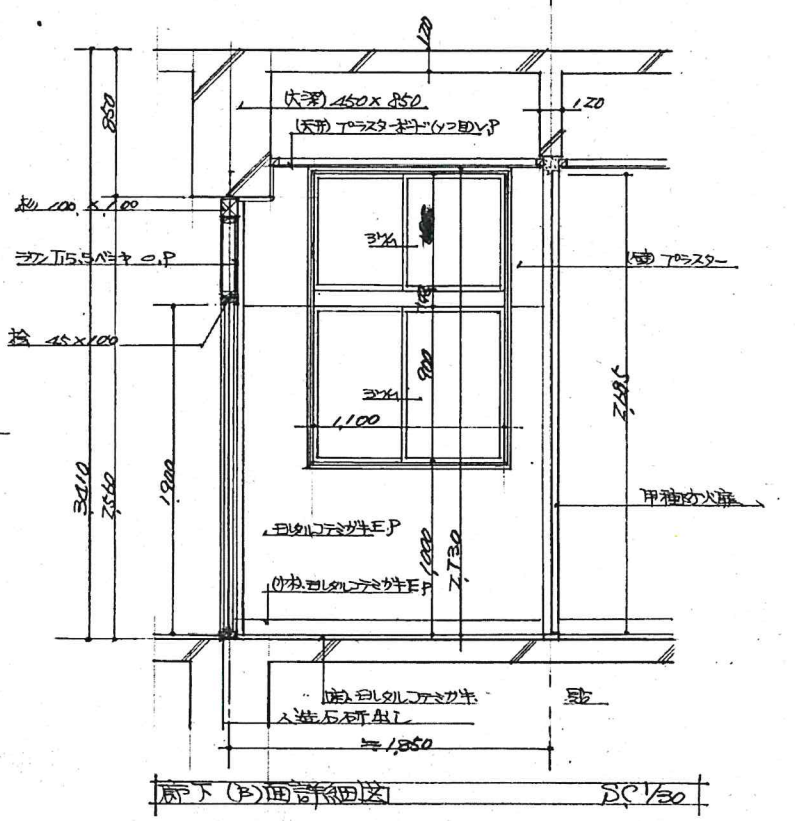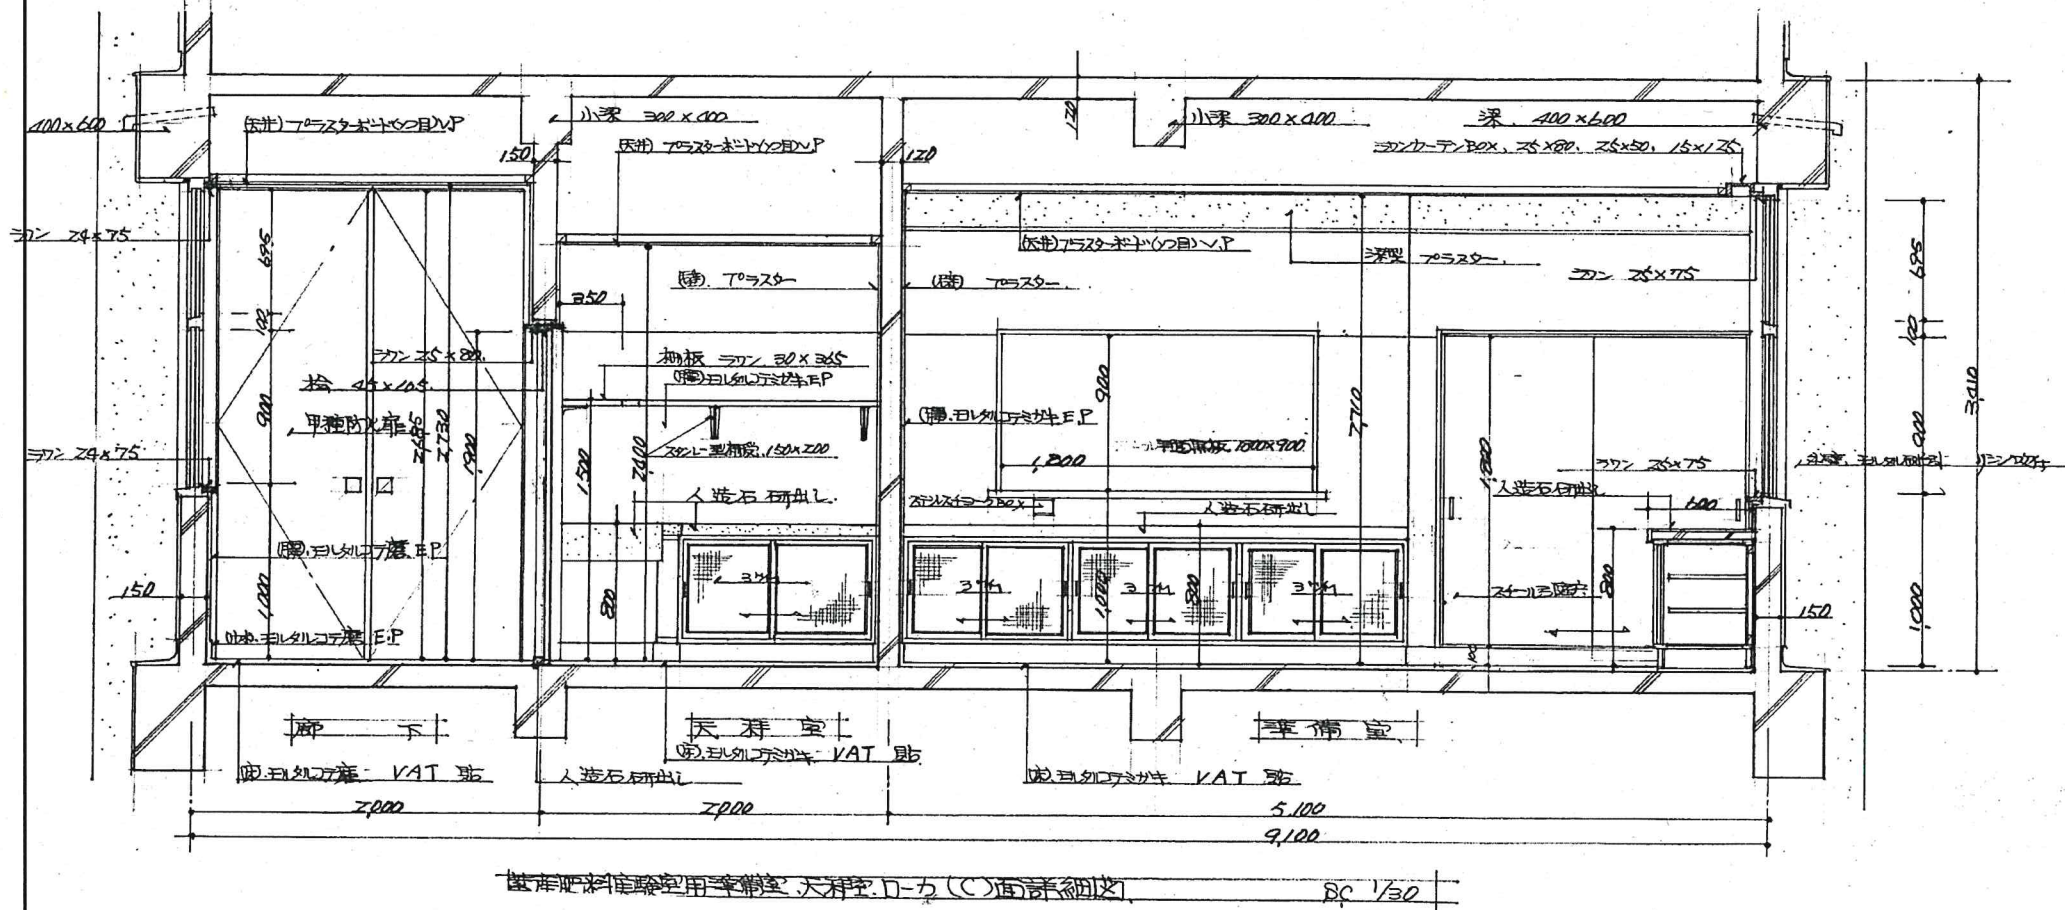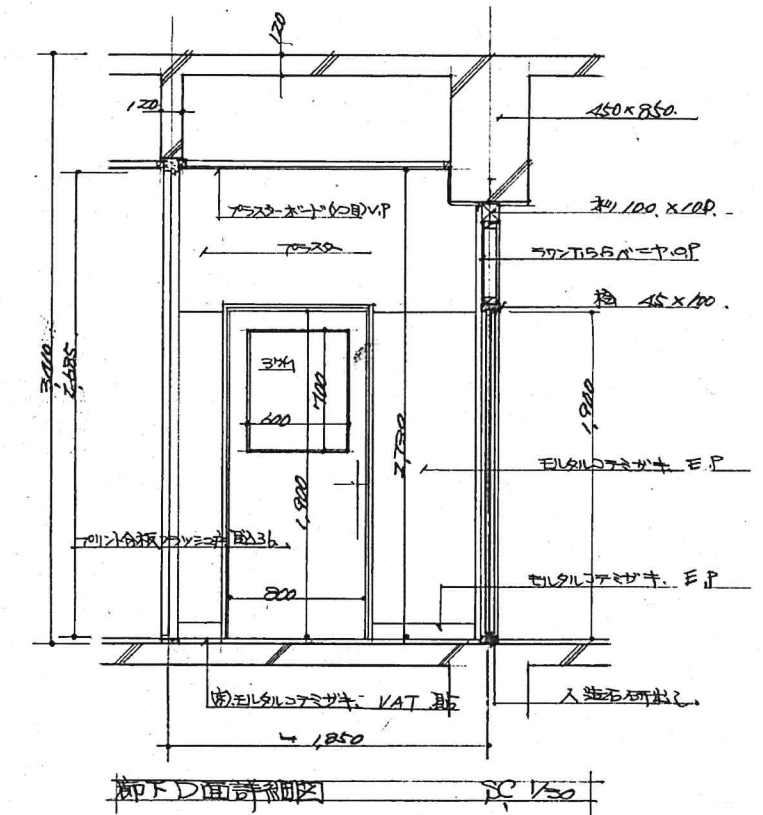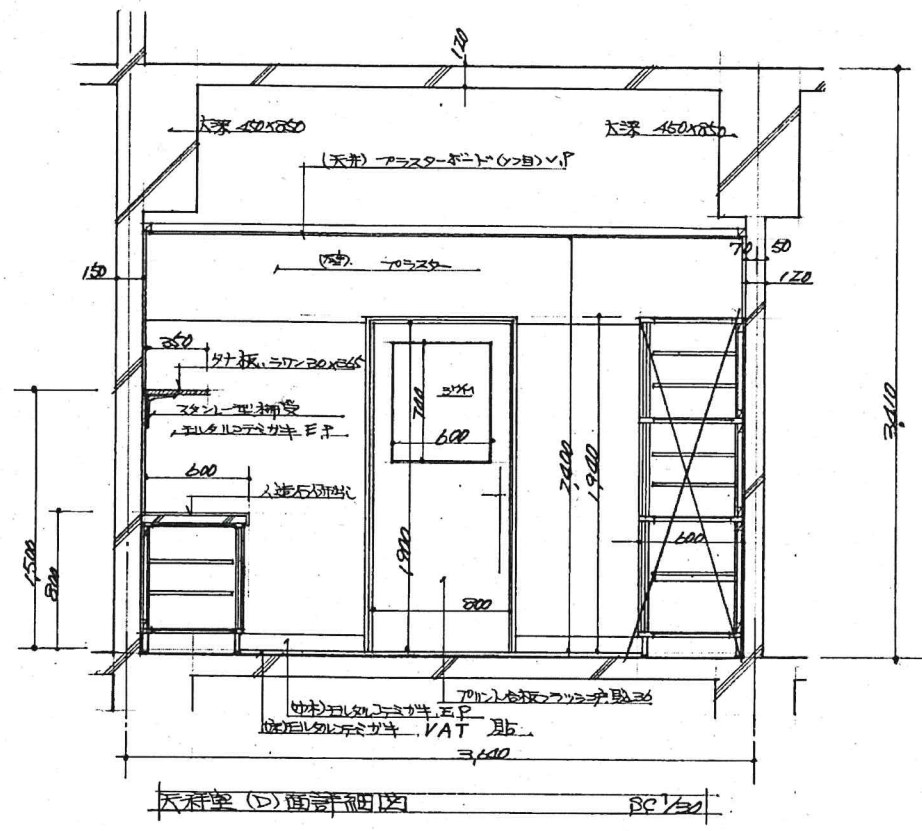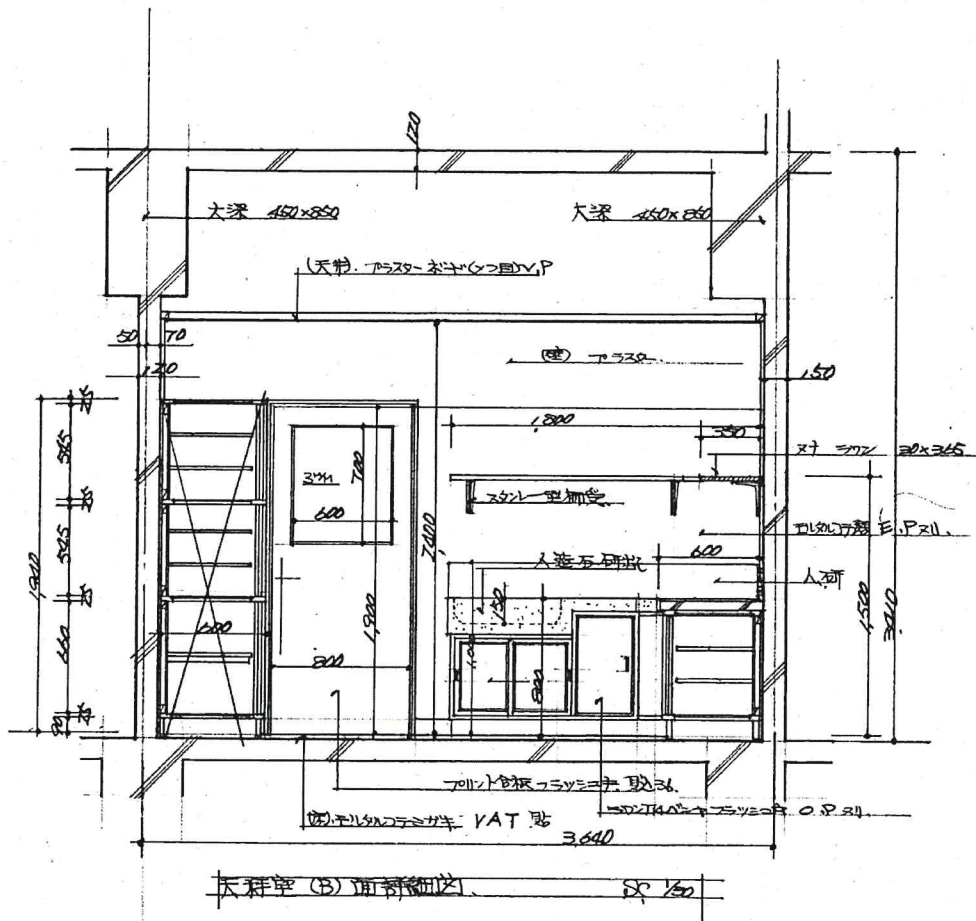



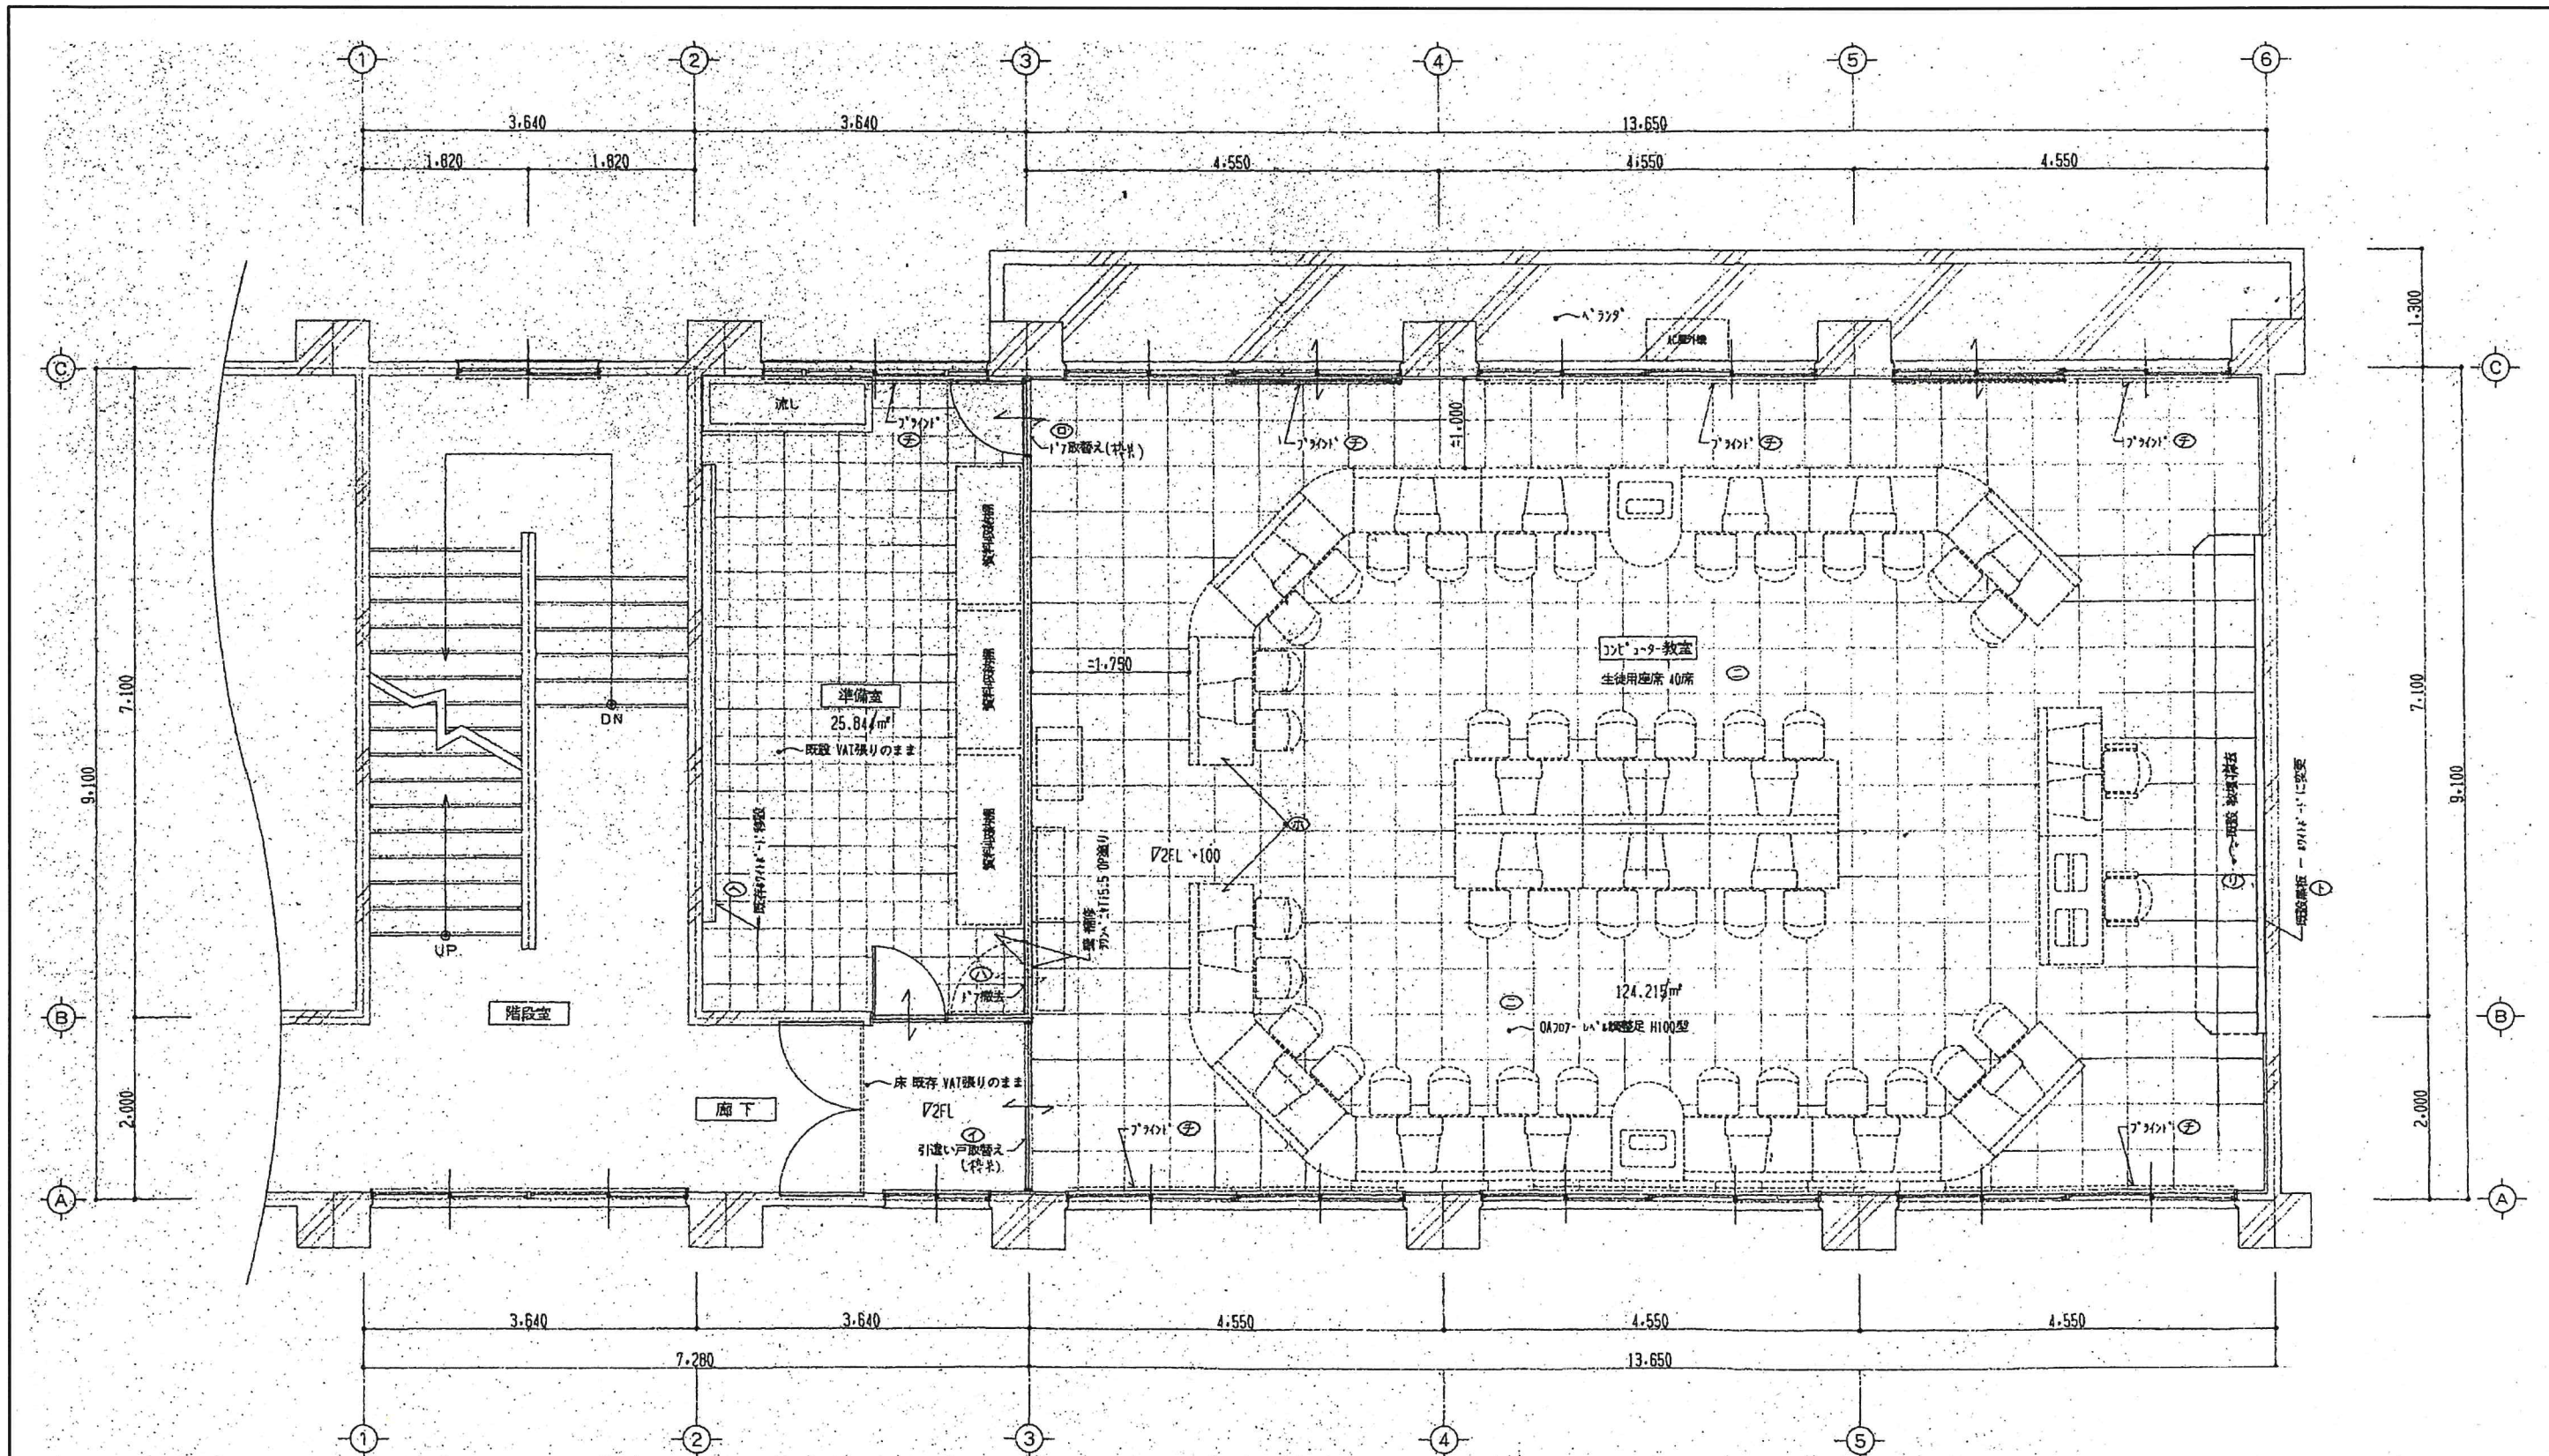

改造平面詳細図 S=1:50

床面積 (コンピューター教室 - 9.1x13.65 = 124.215㎡)  
 準備室 - 7.1x3.64 = 25.844㎡



- (変更部分)
- イ - ドア取替え (引違い)
  - ロ - ドア取替え (開き戸)
  - ハ - ドア撤去、壁補修 (塞ぐ)
  - ニ - 床 OA207
  - ホ - 机配置 (生徒座席40席) - 別途工事
  - ヘ - 既存黒板をVAIへ移動取付け (教室→準備室)
  - ト - 既存黒板をVAIへ変更 (上張り)
  - チ - ドア取付け
  - リ - 既存 教壇撤去