

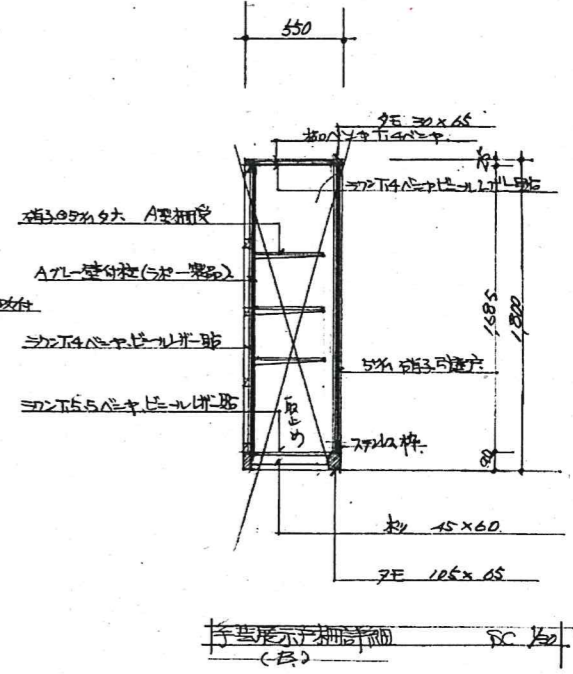
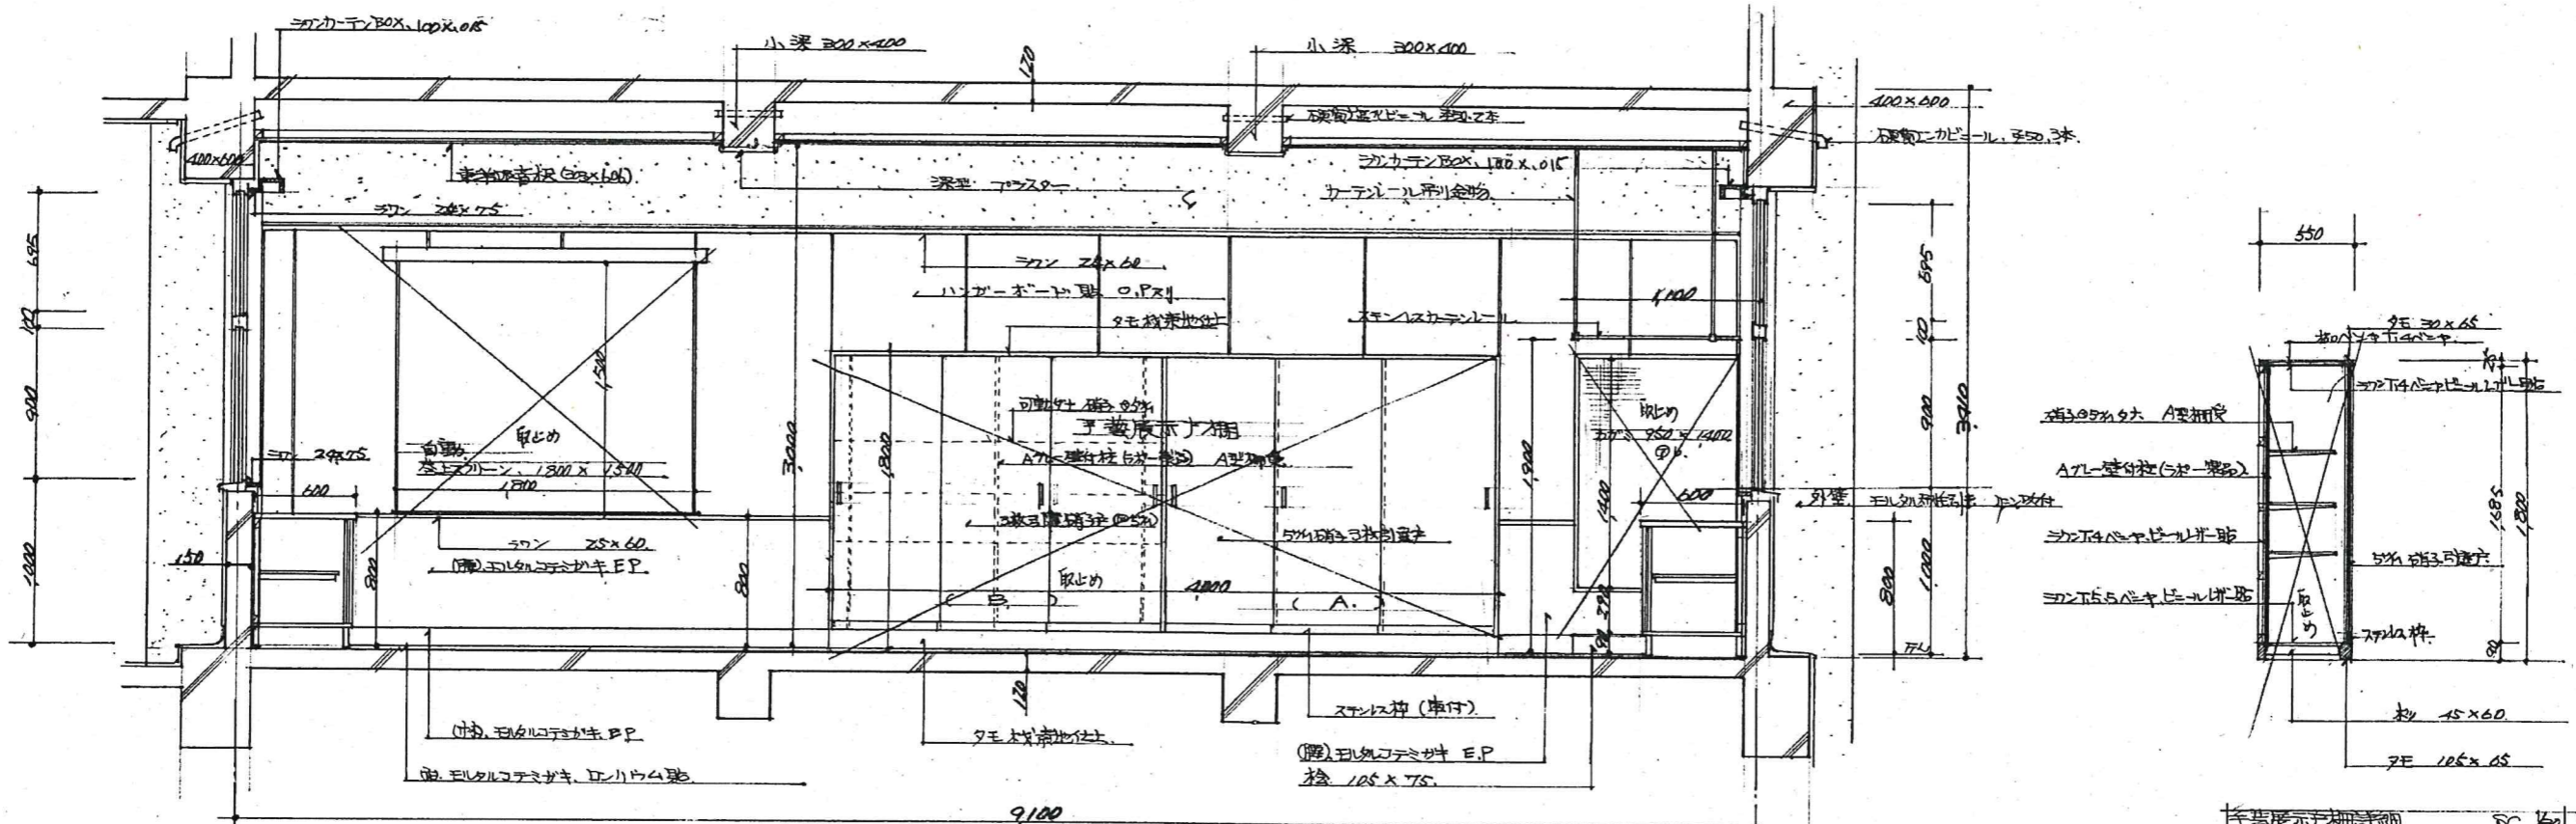


工事名	H31 営繕 阿南光高等学校阿南・新野 2号館等解体工事	株式会社 橋建築事務所	一級建築士登録 第108457号 浜岡孝幸	(2号館・渡り廊下1,2,3、昇降口)	1/30	A-30
			〒770-0868 徳島市福島2丁目5番9号 (株)橋建築事務所			
			一級建築士事務所 登録番号 徳島県知事 登録第61015号 電話(088)625-7878			
				①-1 調理実習室準備室詳細図(2)	1/5	

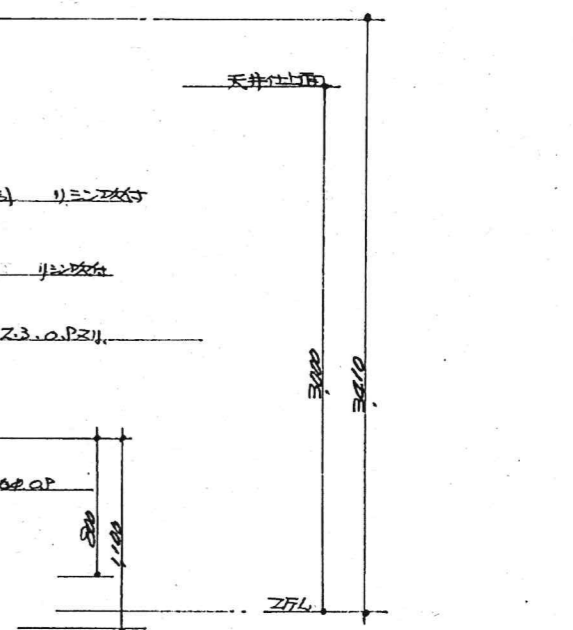


被服教室手芸展示戸棚側詳細図 RC 1/50

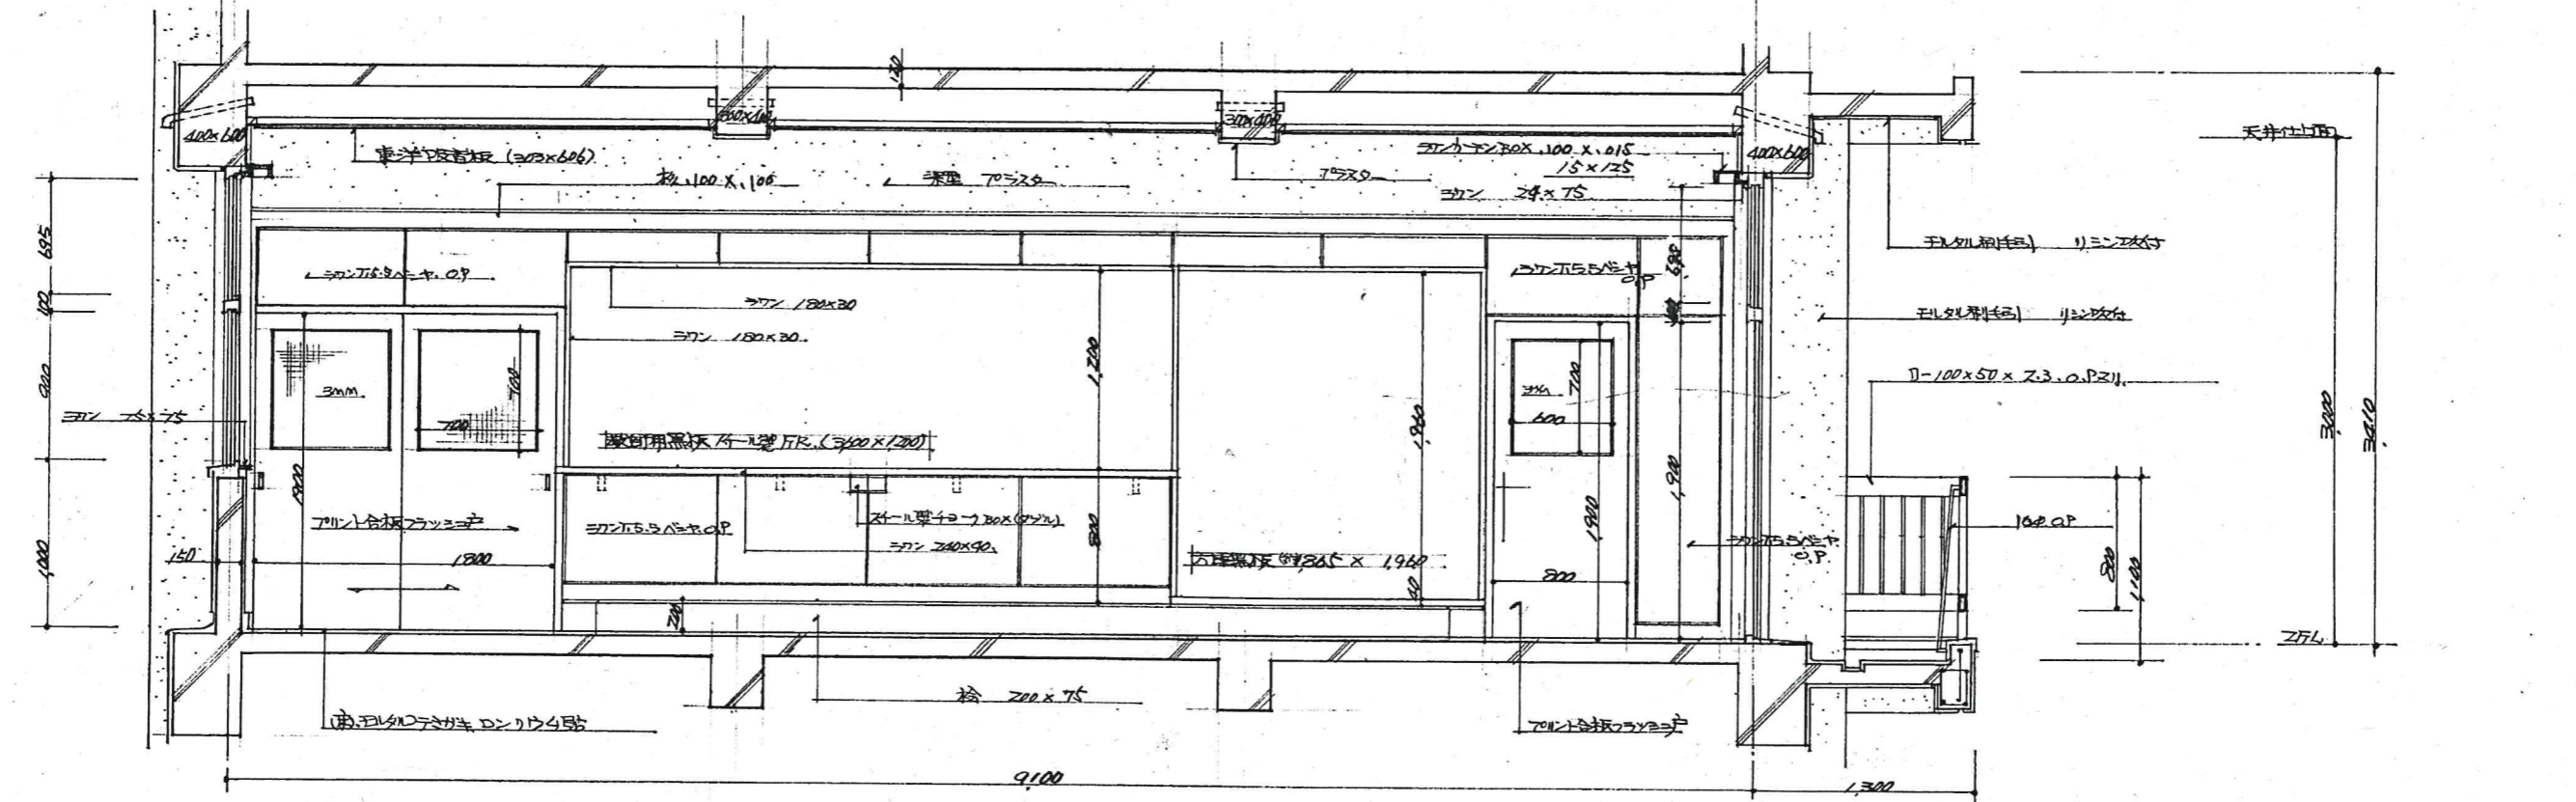


被服教室黒板側詳細図 RC 1/50

工事名	H31 営繕 阿南光高等学校阿南・新野 2号館等解体工事	株式会社 橘建築事務所	一級建築士登録 第108457号 浜岡幸幸	(2号館・渡り廊下1,2,3、昇降口)	1/30	A-31
			〒770-0868 徳島市福島2丁目5番9号 (株)橘建築事務所			
			一級建築士事務所 登録番号 徳島県知事 登録第61015号 電話(088)625-7878			
			①-1 被服教室(黒板、戸棚側)詳細図			

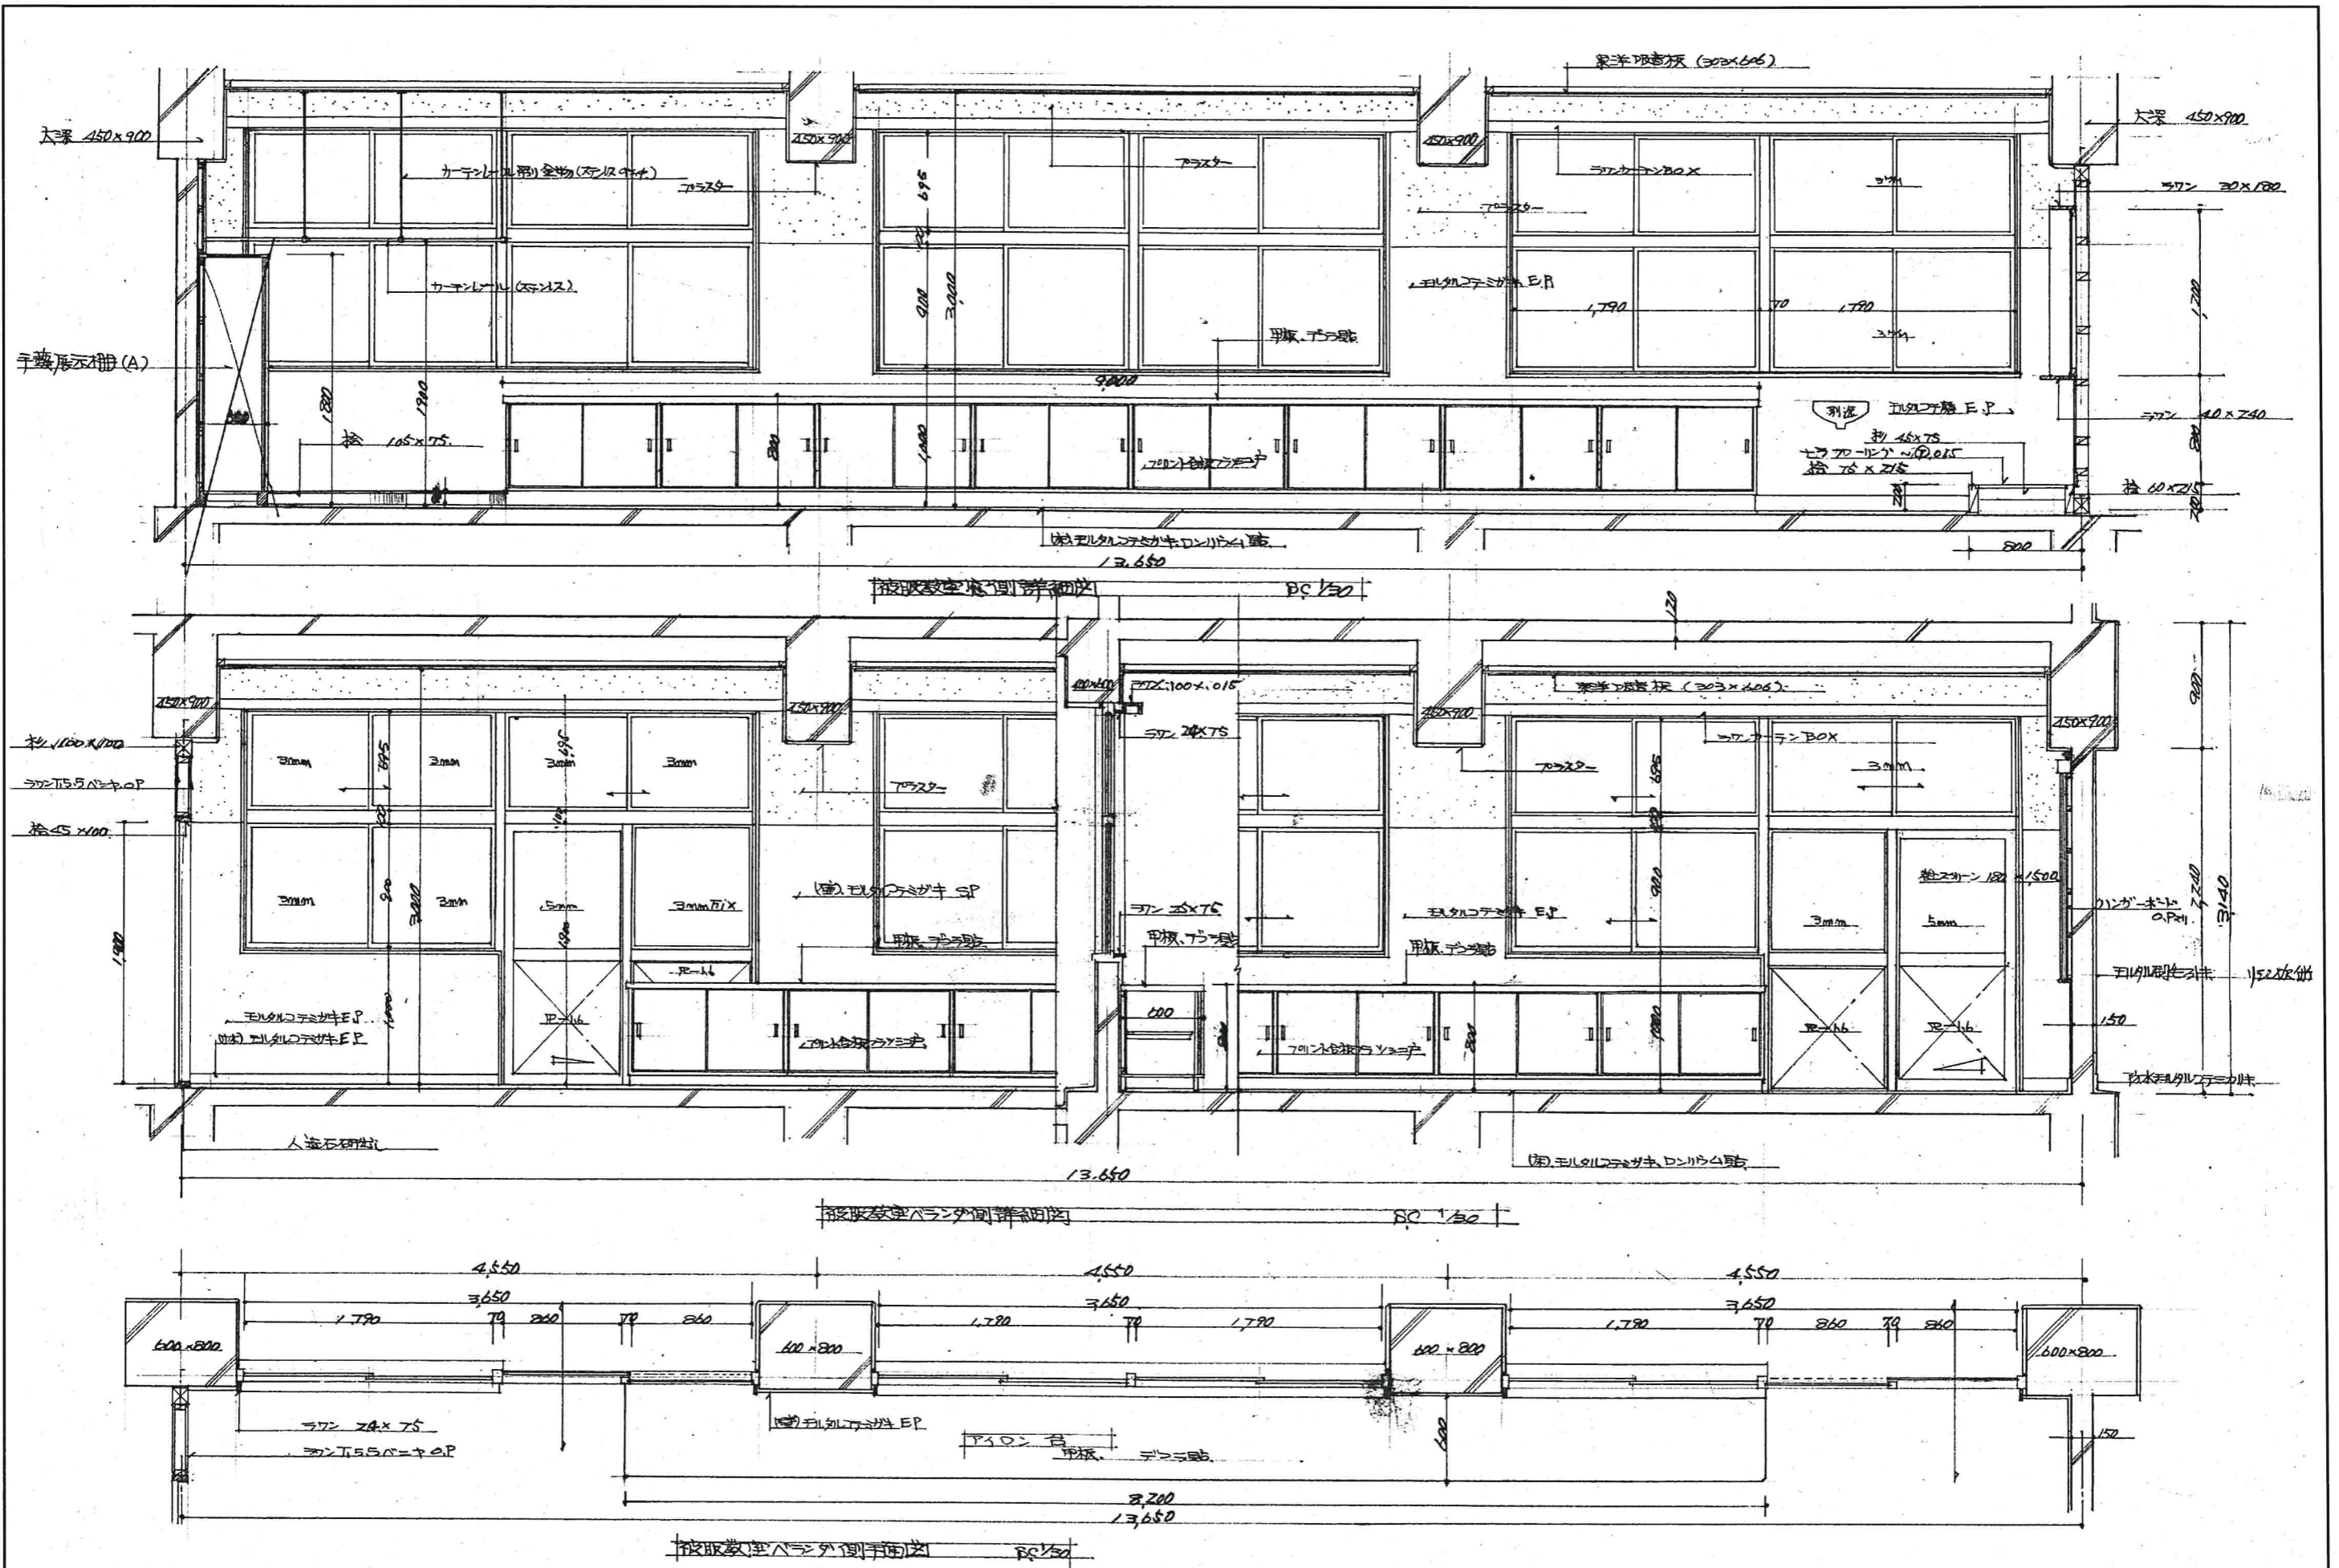


工事名	H31 営繕 阿南光高等学校阿南・新野 2号館等解体工事	株式会社 橋建築事務所	一級建築士登録 第108457号 浜岡孝幸 〒770-0868 徳島市福島2丁目5番9号 (株)橋建築事務所 一級建築士事務所 登録番号 徳島県知事 登録第61015号 電話(088)625-7878	(2号館・渡り廊下1,2,3、昇降口) ①-1 被服教室詳細図	1/30	A-32
-----	---------------------------------	-------------	--	------------------------------------	------	------

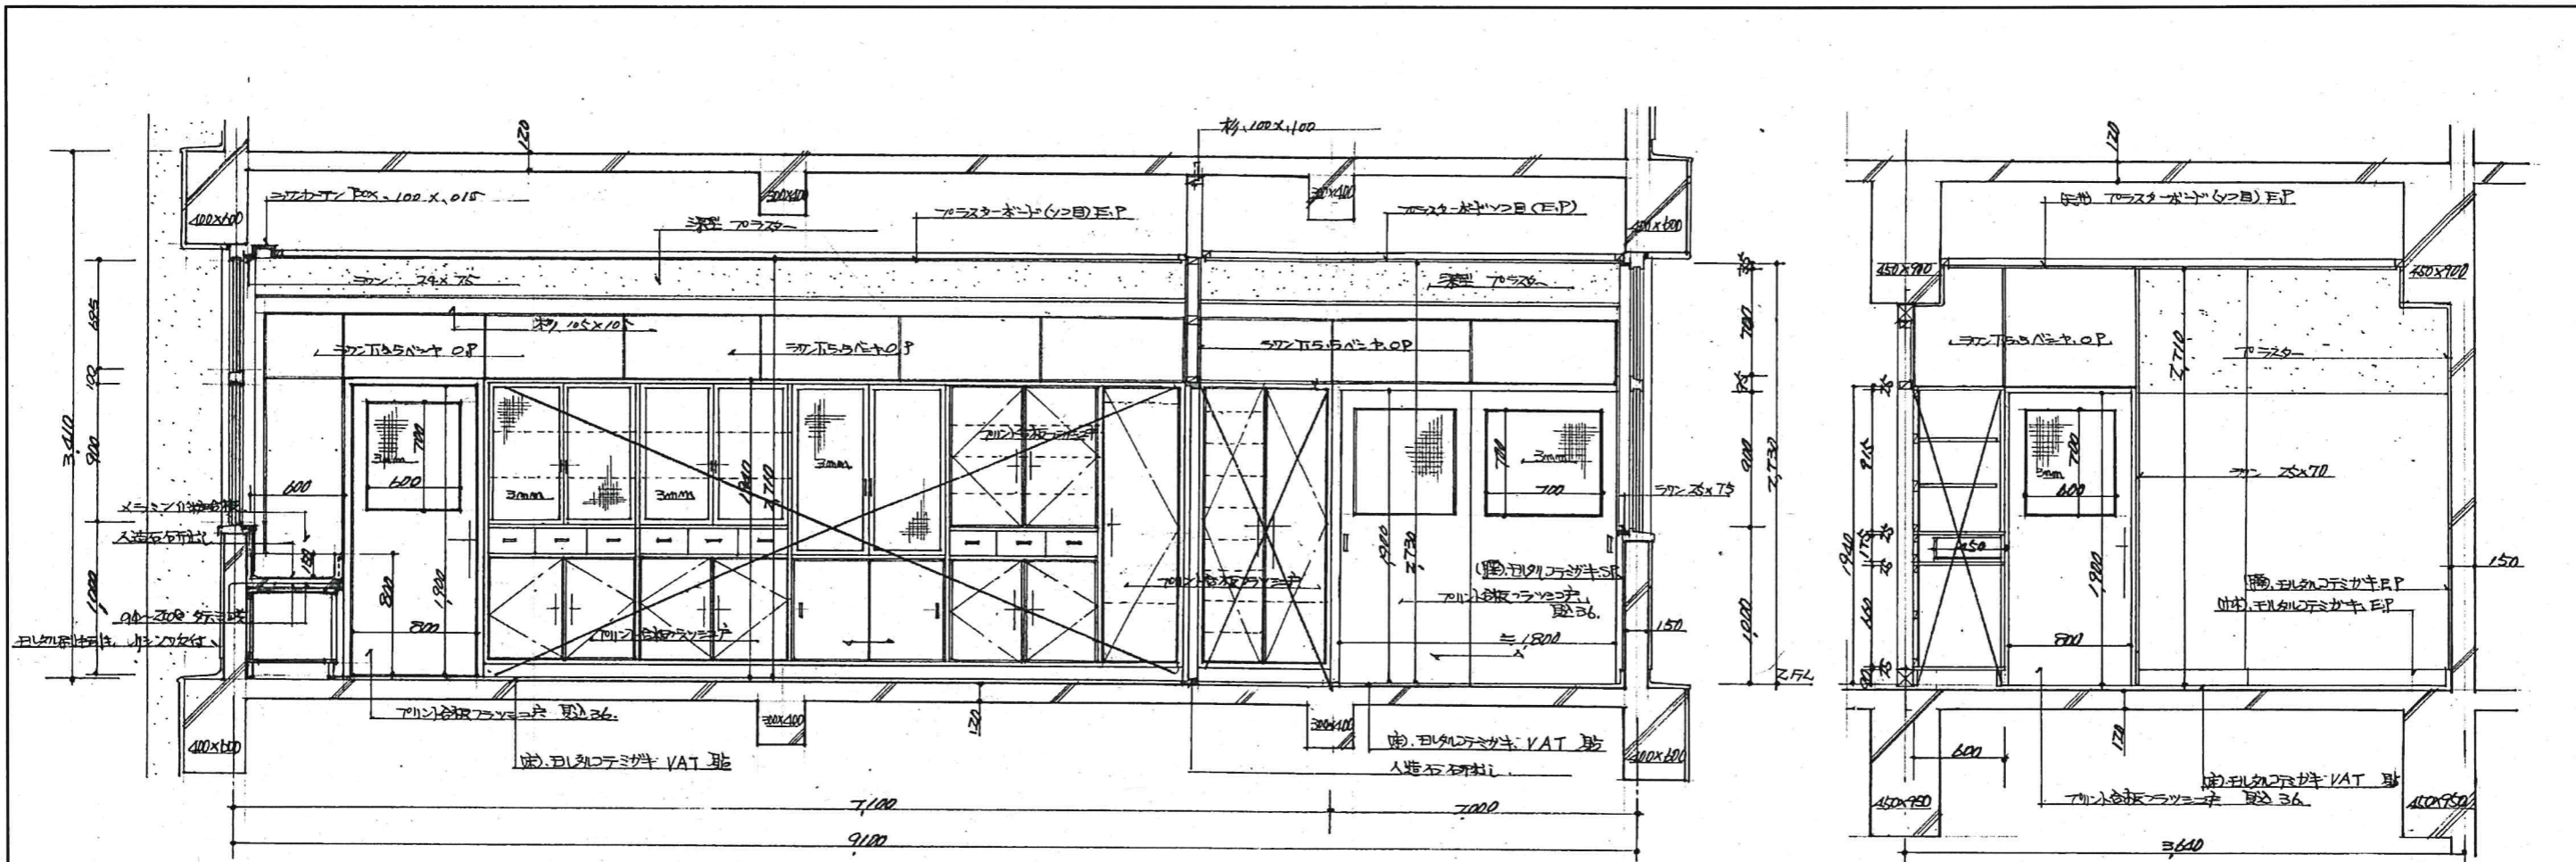


被服教室用準備室D-A面詳細図 尺1/50

被服教室用準備室B面詳細図 尺1/50

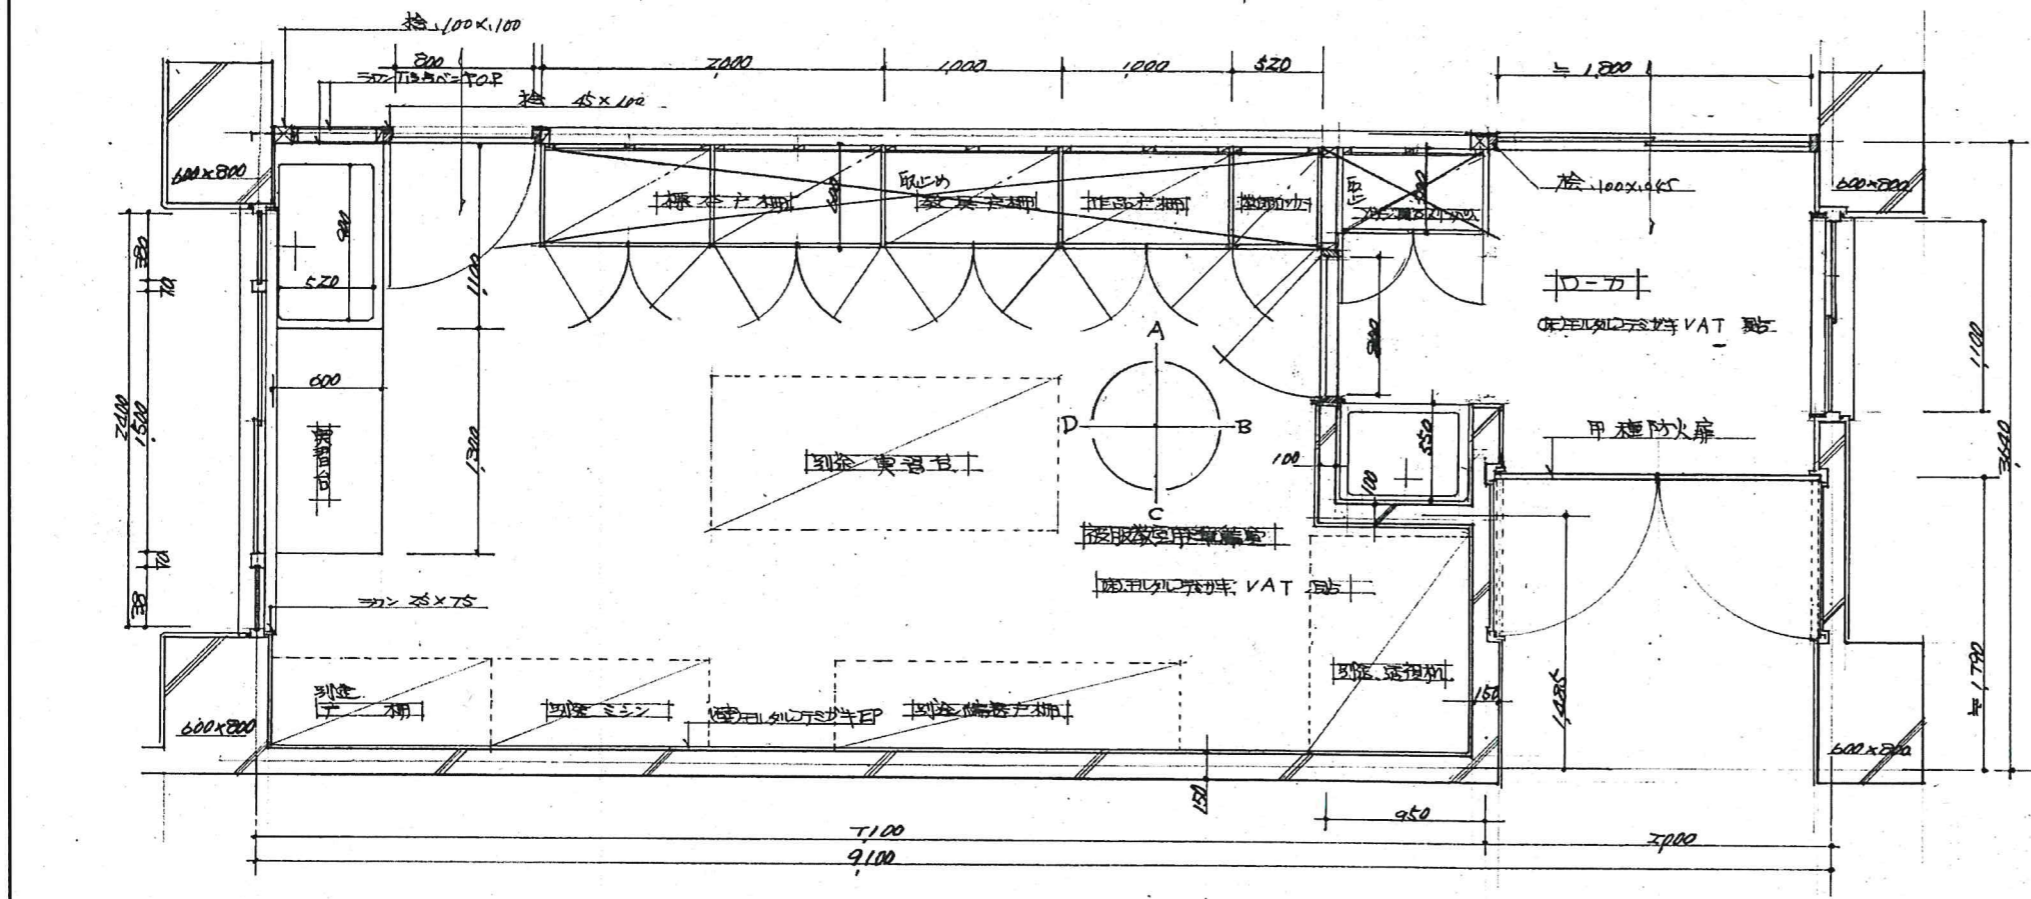

被服教室用準備室C-D面詳細図(2F) 尺1/50

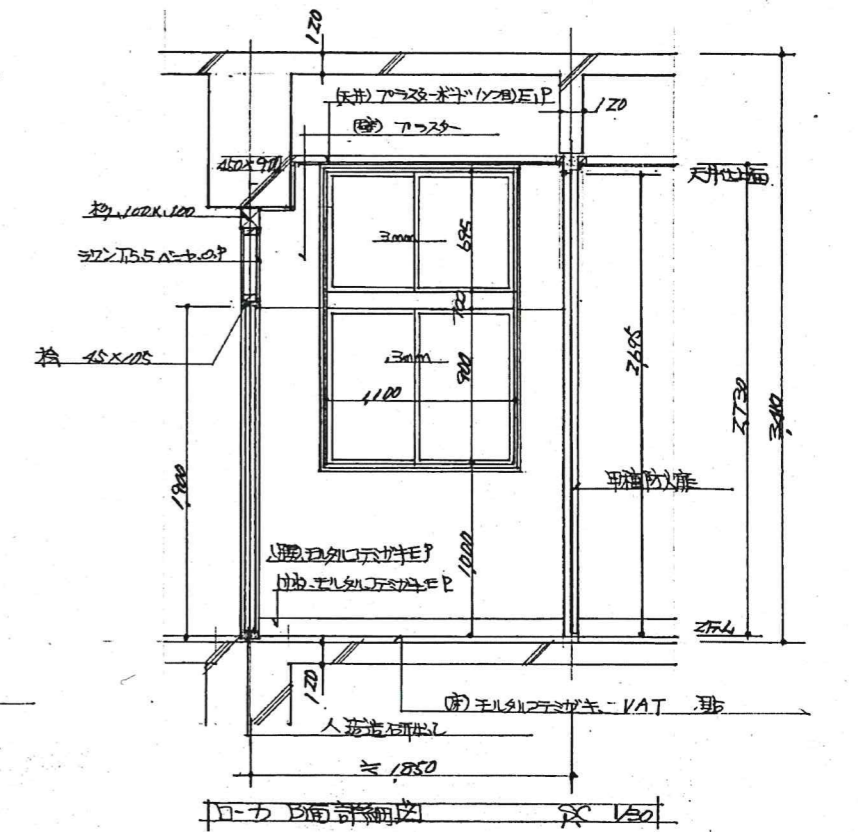

D-C面詳細図 尺1/50

工事名	H31管轄 阿南光高等学校阿南・新野	株式会社 橋建築事務所	一級建築士登録 第108457号 浜岡幸孝	(2号館・渡り廊下1,2,3、昇降口)	1/30	A-33
	2号館等解体工事			〒770-0868 徳島市福島2丁目5番9号 (株)橋建築事務所		
				一級建築士事務所 登録番号 徳島県知事 登録第61015号 電話(088)625-7878		
			①-1 被服準備室詳細図(1)			

