


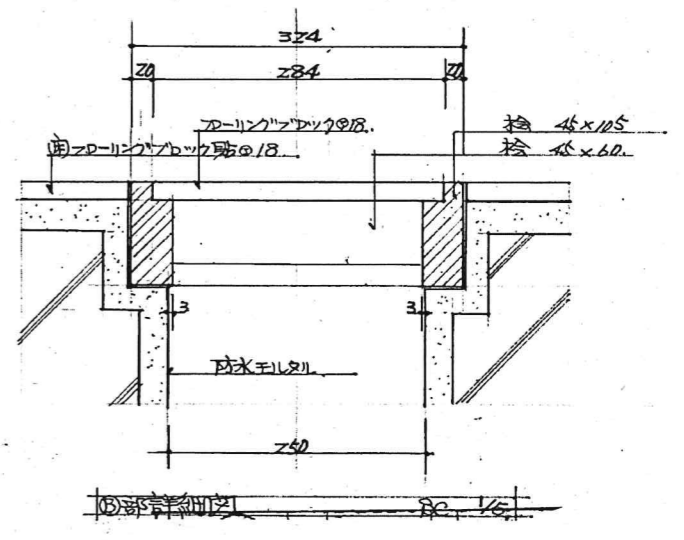
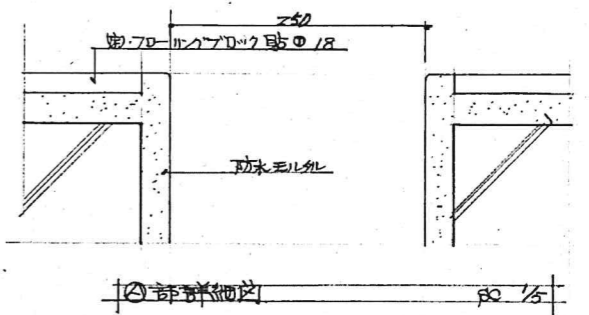



工事名 H31 阿南光高等学校阿南・新野 2号館解体工事	設計 株式会社 橋建築事務所	一級建築士登録 第108457号 浜岡孝幸 〒770-0868 徳島市福島2丁目5番9号 (株)橋建築事務所 一級建築士事務所 登録番号 徳島県知事 登録第61015号 電話(088)625-7878	(2号館・渡り廊下1,2,3、昇降口) ①-1 階段室詳細図(2)	1/30	A-25
------------------------------------	-------------------	--	--------------------------------------	------	------

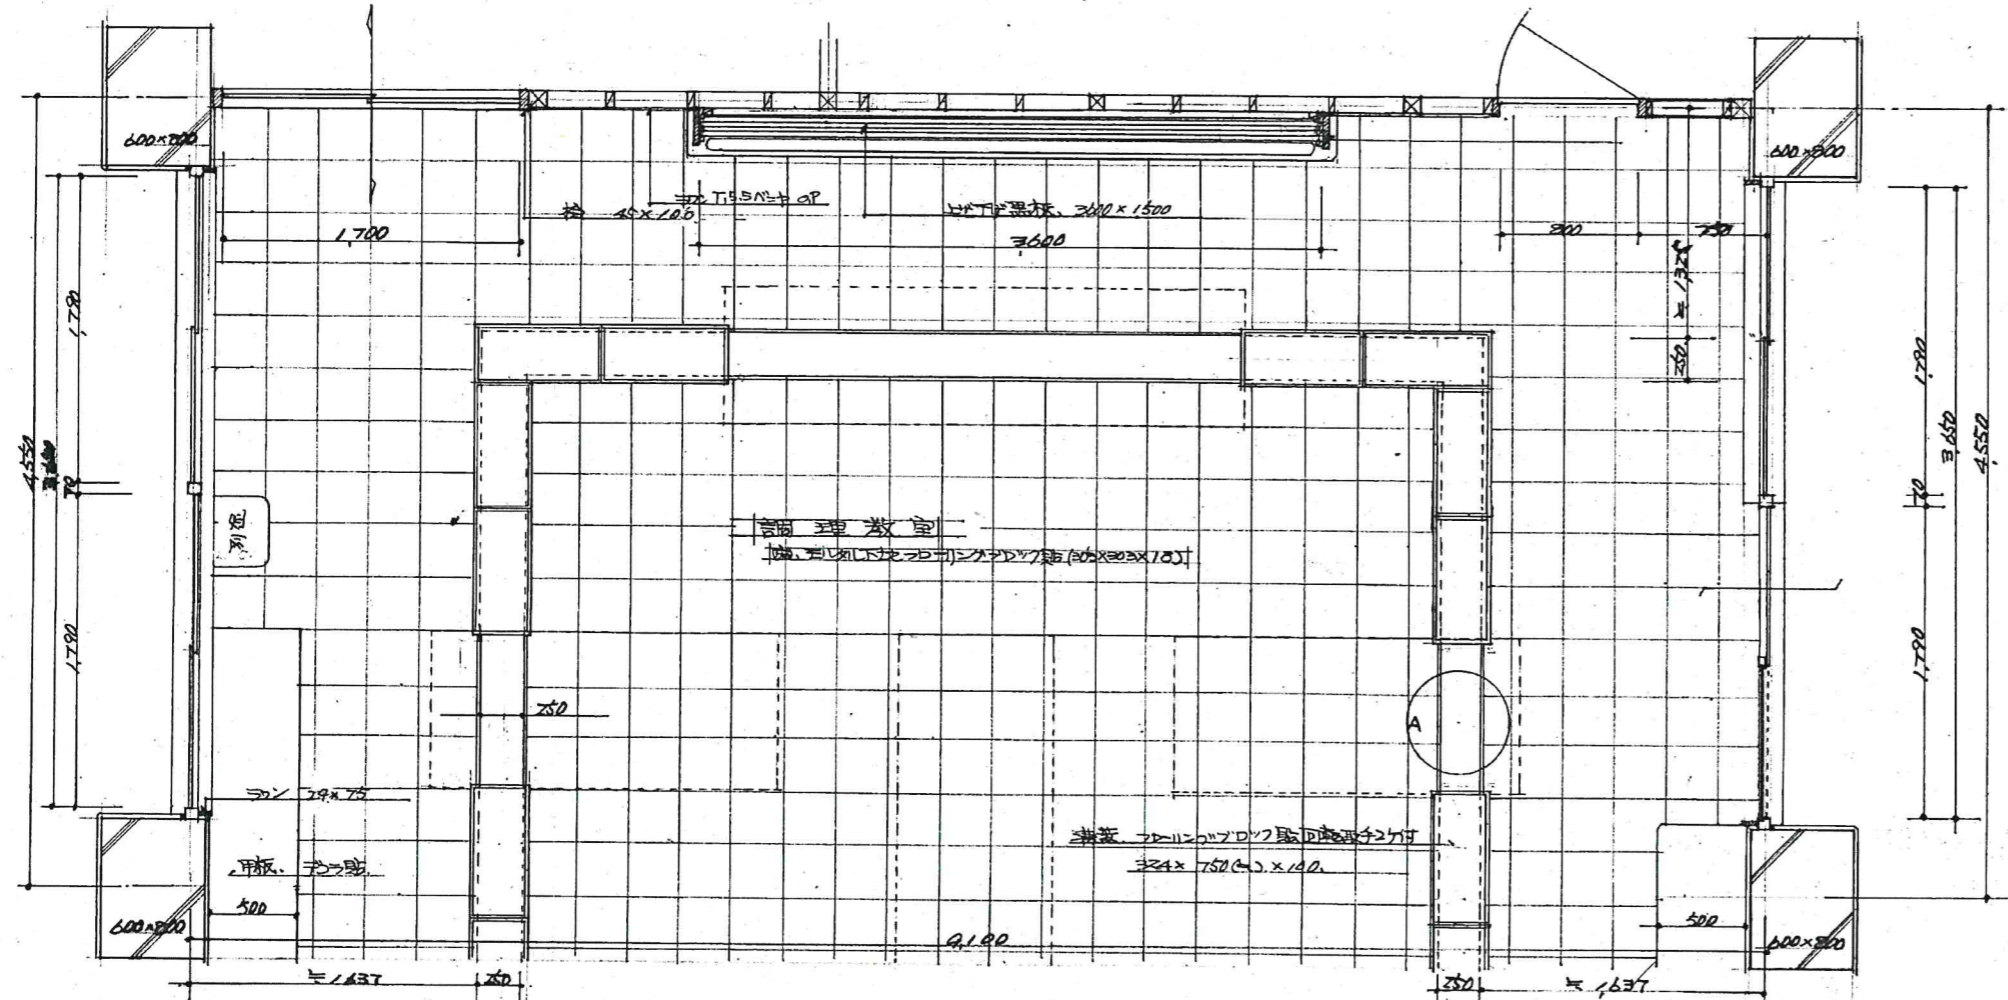

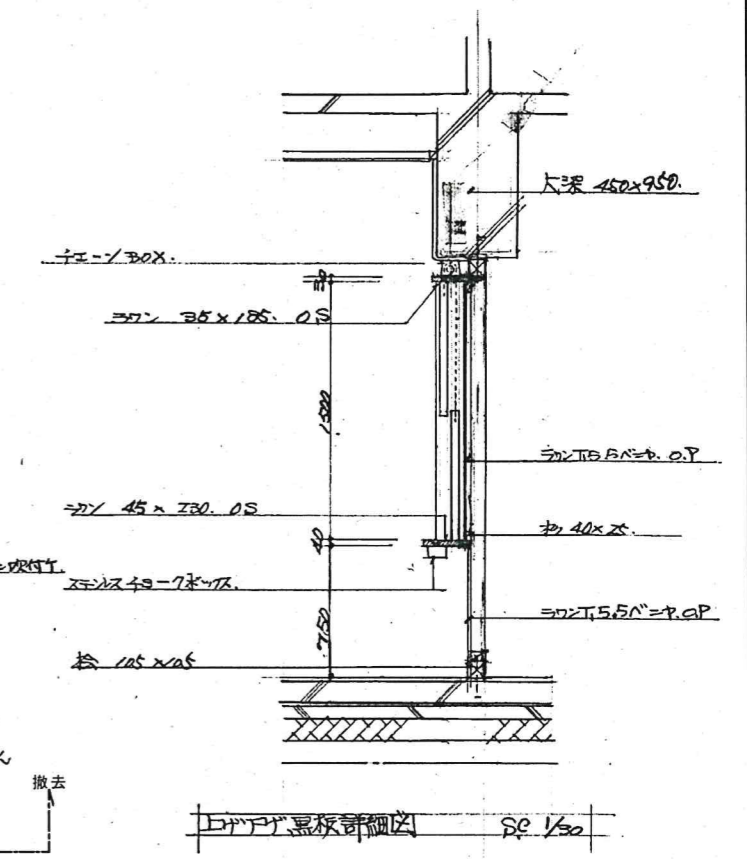



工事名	H31 宮繕 阿南光高等学校阿南・新野 2号館等解体工事	株式会社 橘建築事務所	一級建築士登録 第108457号 浜岡孝幸 〒770-0868 徳島市福島2丁目5番9号 (株)橘建築事務所 一級建築士事務所 登録番号 徳島県知事 登録第61015号 電話(088)625-7878	(2号館・渡り廊下1,2,3、昇降口) ①-1 調理実習室(黒板側)詳細図	1/30 1/5	A-26
-----	---------------------------------	-------------	--	--	-------------	------

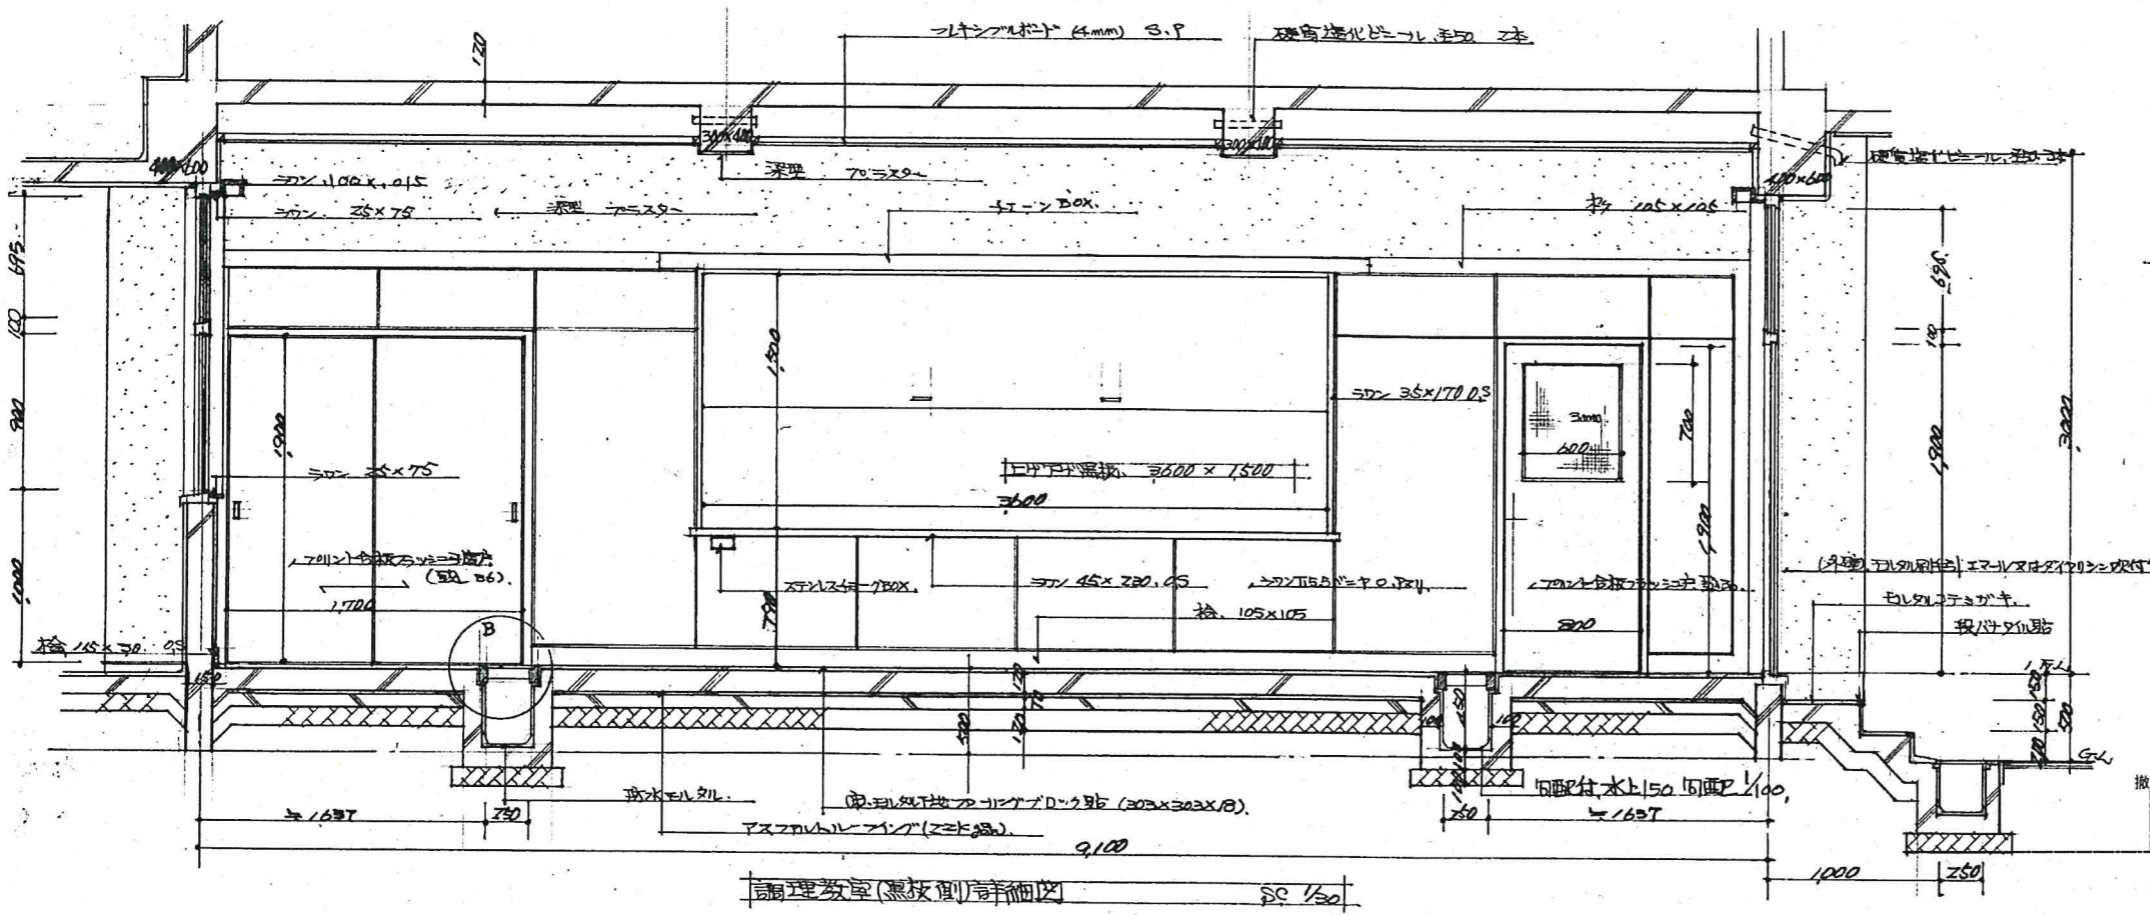

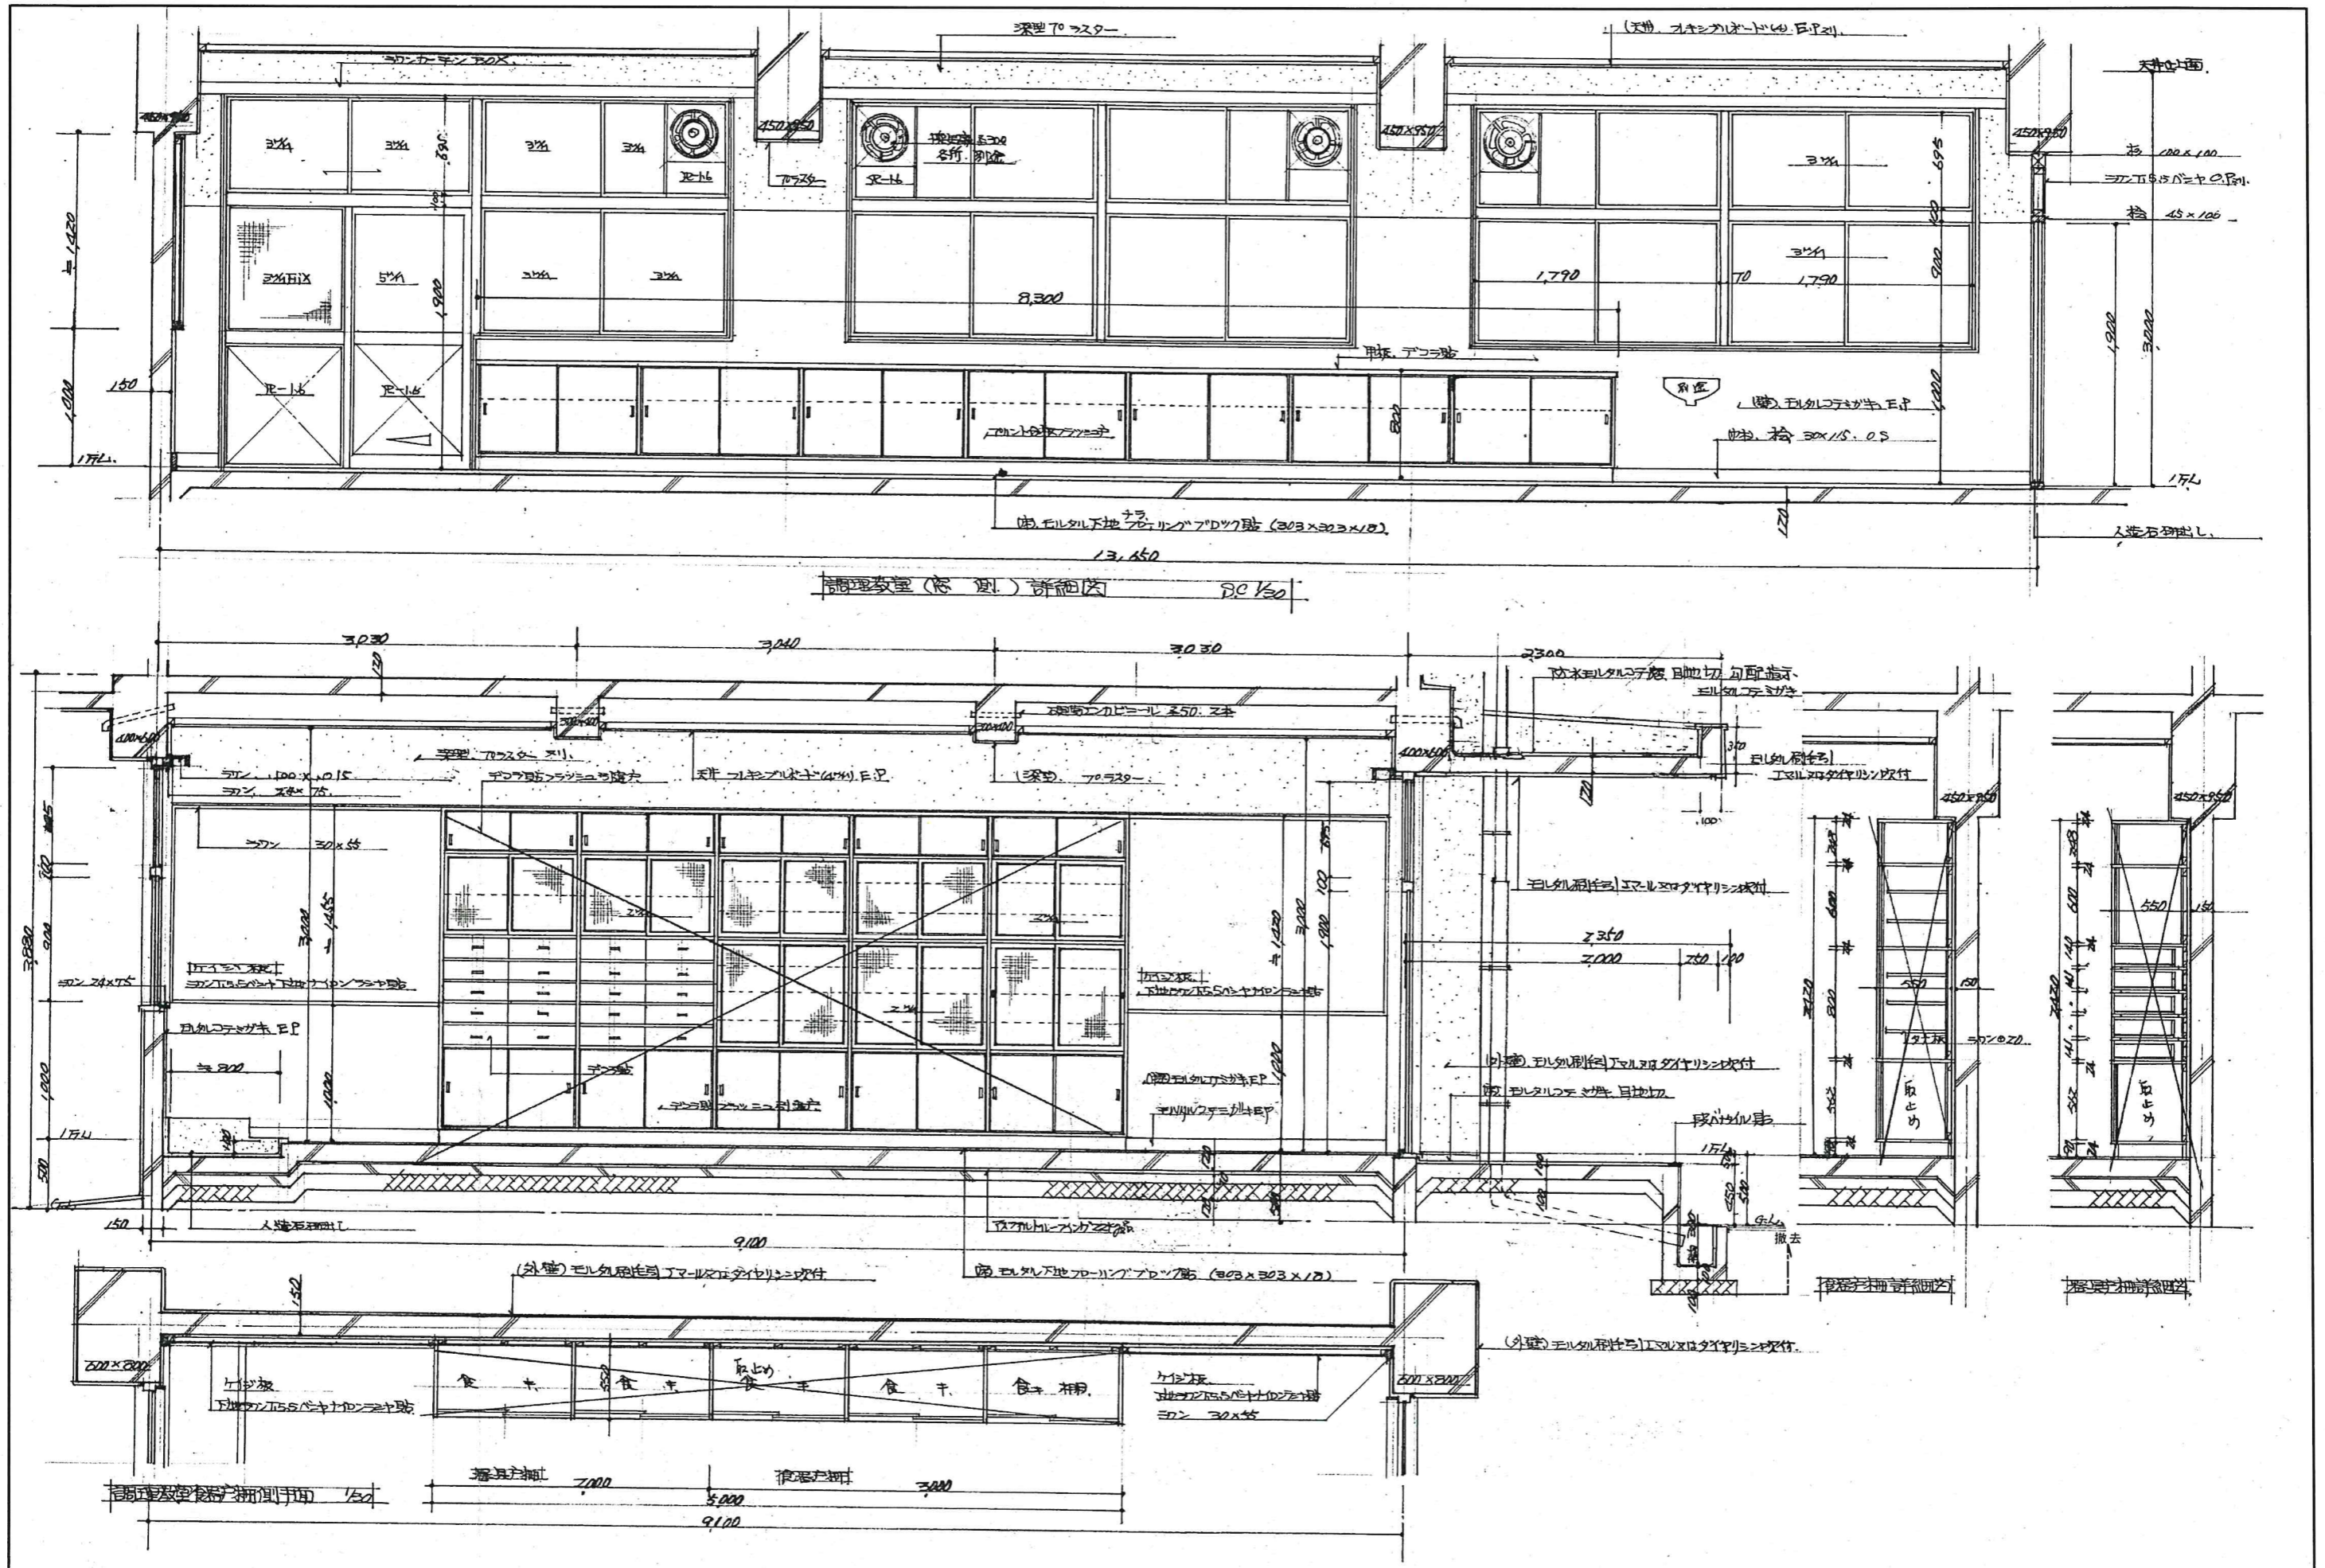


工事名 H31宮繕 阿南光高等学校阿南・新野 2号館等解体工事	株式会社 橘建築事務所	一級建築士登録 第108457号 浜岡孝幸 〒770-0868 徳島市福島2丁目5番9号 (株)橘建築事務所 一級建築士事務所 登録番号 徳島県知事 登録第61015号 電話(088)625-7878	(2号館・渡り廊下1,2,3、昇降口) ①-1 調理実習室(窓側)詳細図	1/30	A-27
---------------------------------------	-------------	--	---	------	------



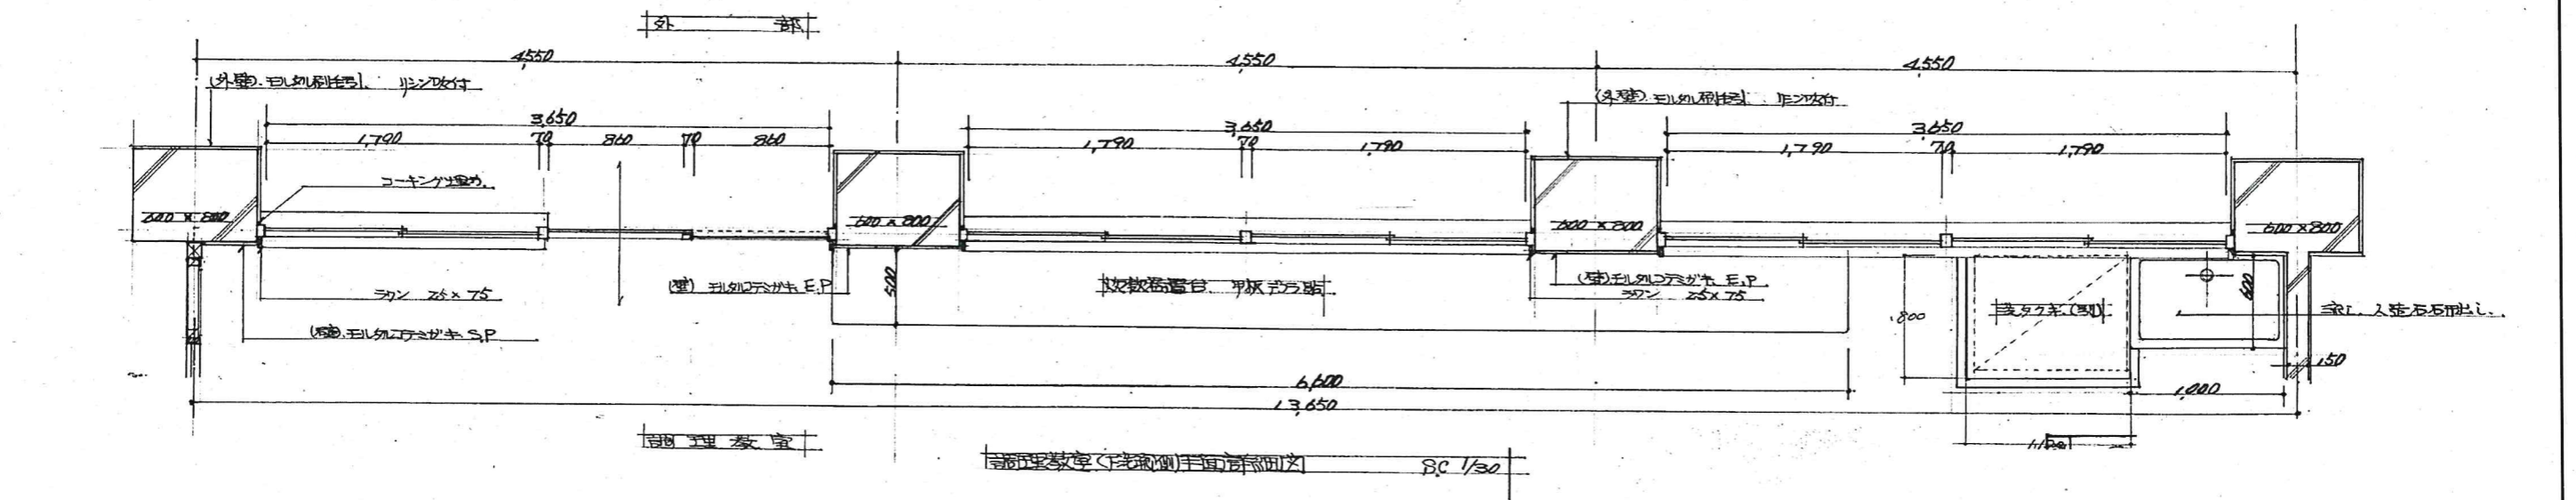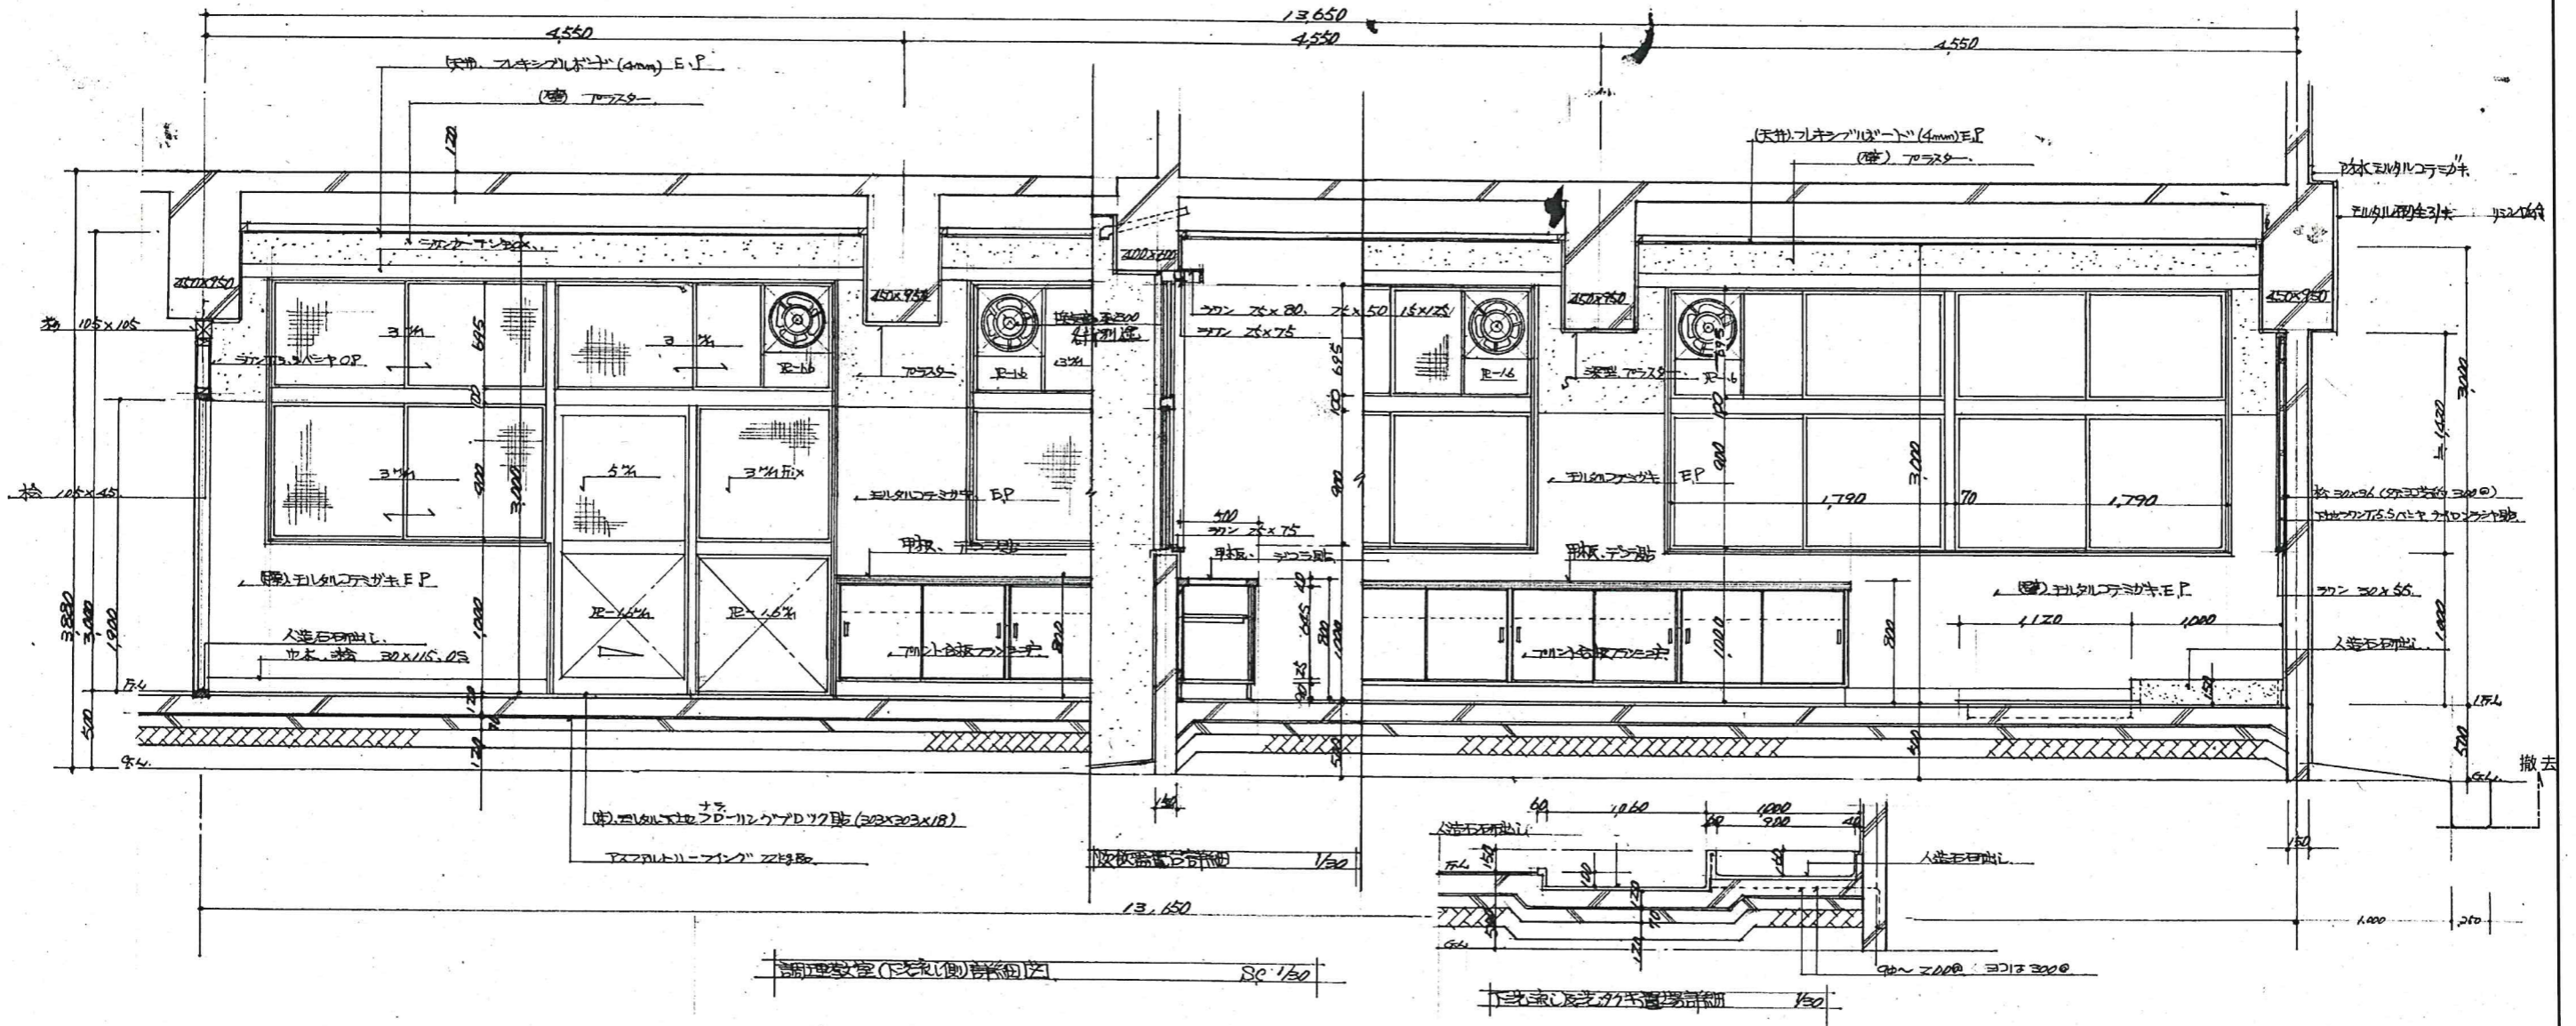


工事名	H31 宮繕 阿南光高等学校阿南・新野 2号館等解体工事	株式会社 橋建築事務所	一級建築士登録 第108457号 浜岡孝幸 〒770-0868 徳島市福島2丁目5番9号 (株)橋建築事務所 一級建築士事務所 登録番号 徳島県知事 登録第61015号 電話(088)625-7878	(2号館・渡り廊下1,2,3、昇降口) ①-1 調理実習室詳細図	1/30	A-28
-----	---------------------------------	-------------	--	-------------------------------------	------	------




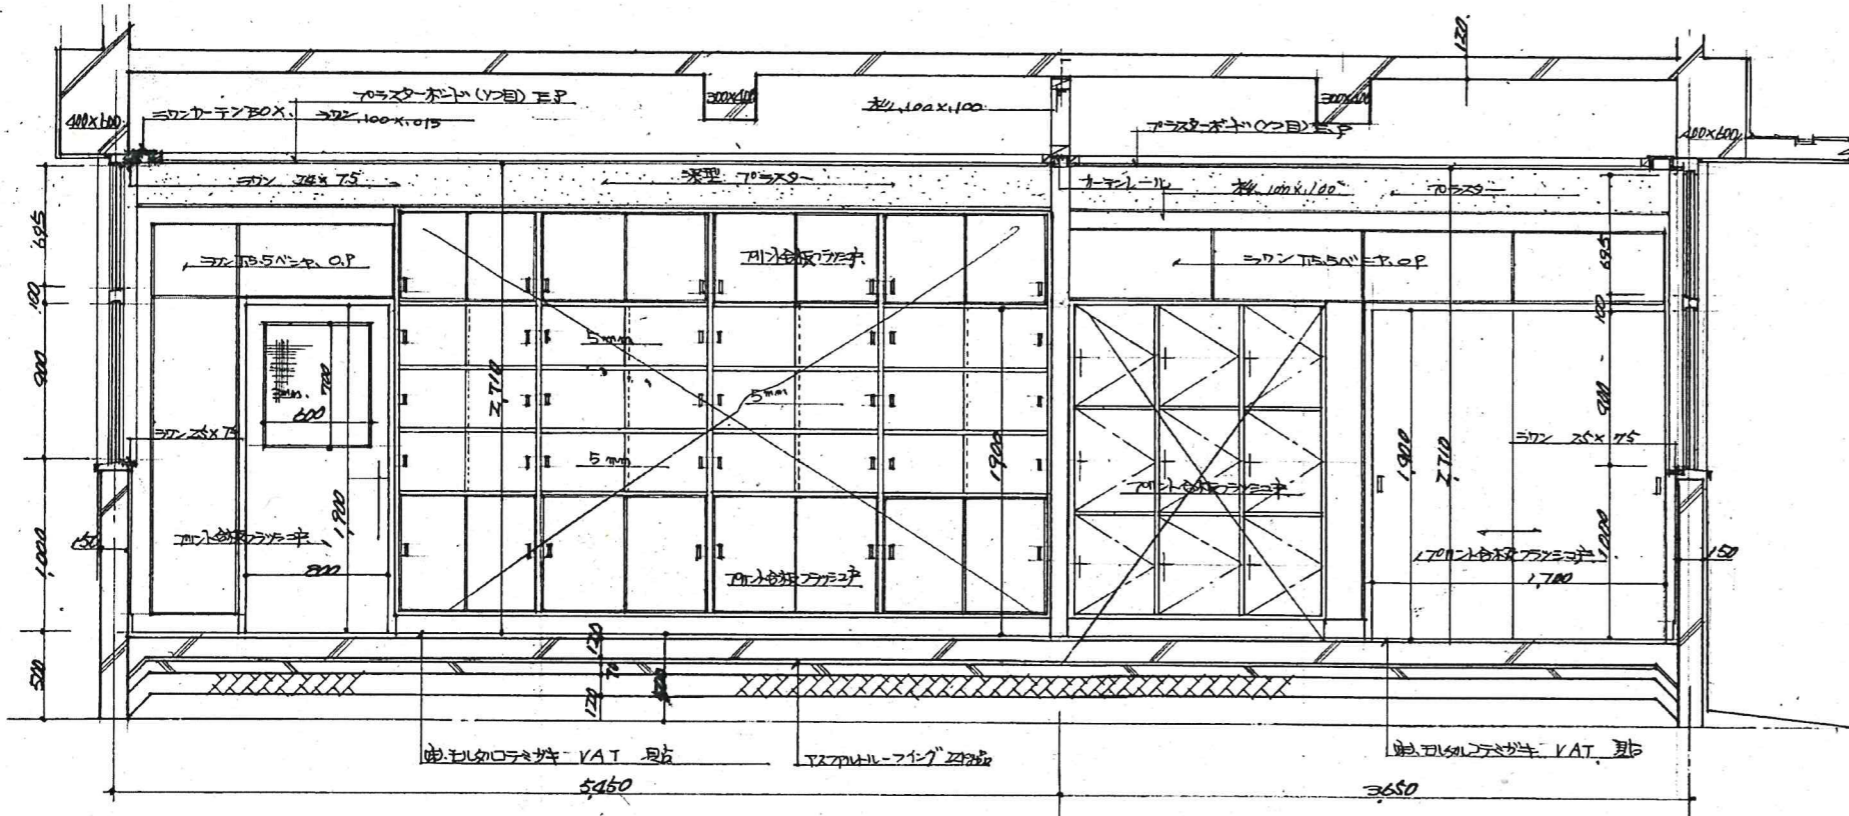


調理実習室準備室A面詳細図 1/30

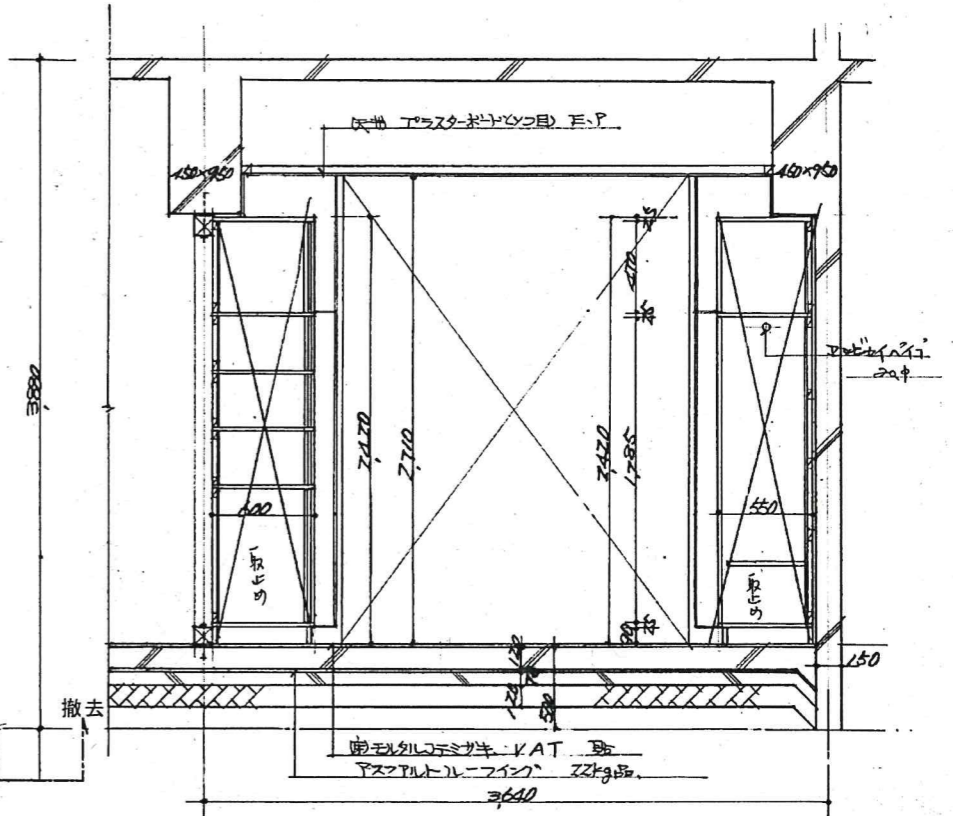

調理実習室準備室B面詳細図 1/30

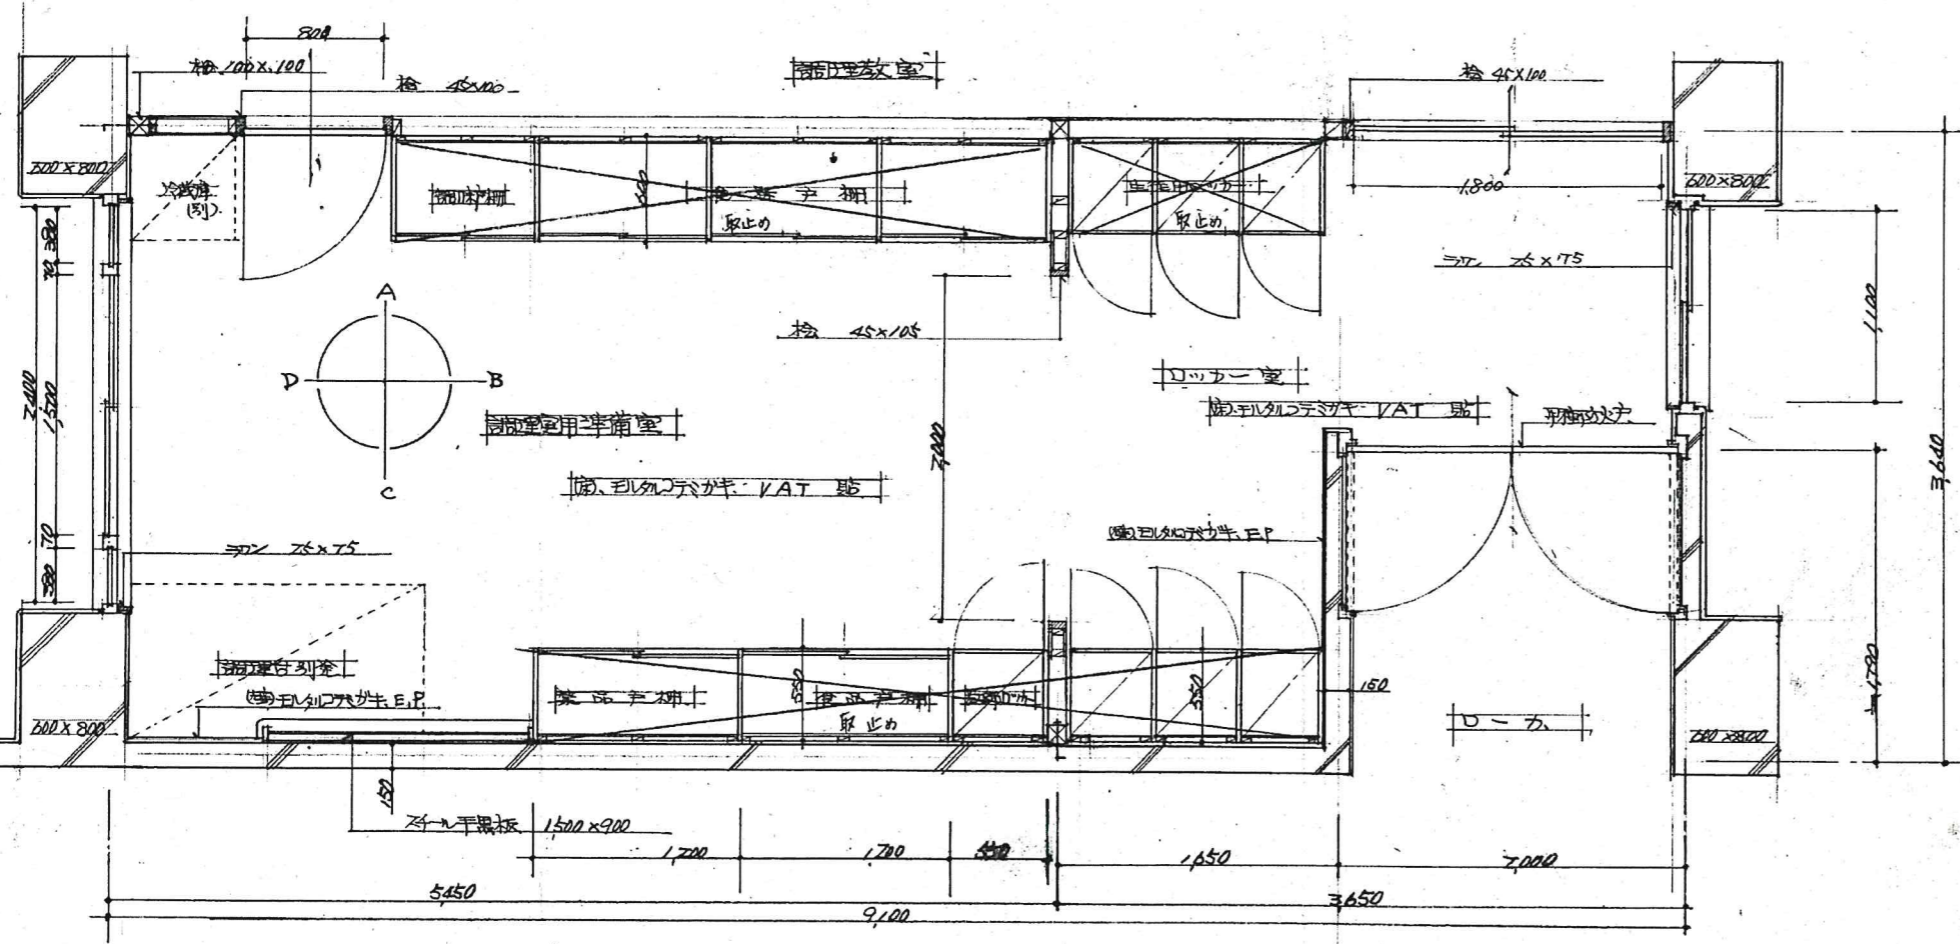

調理実習室準備室及キッチン室平面図 1/30

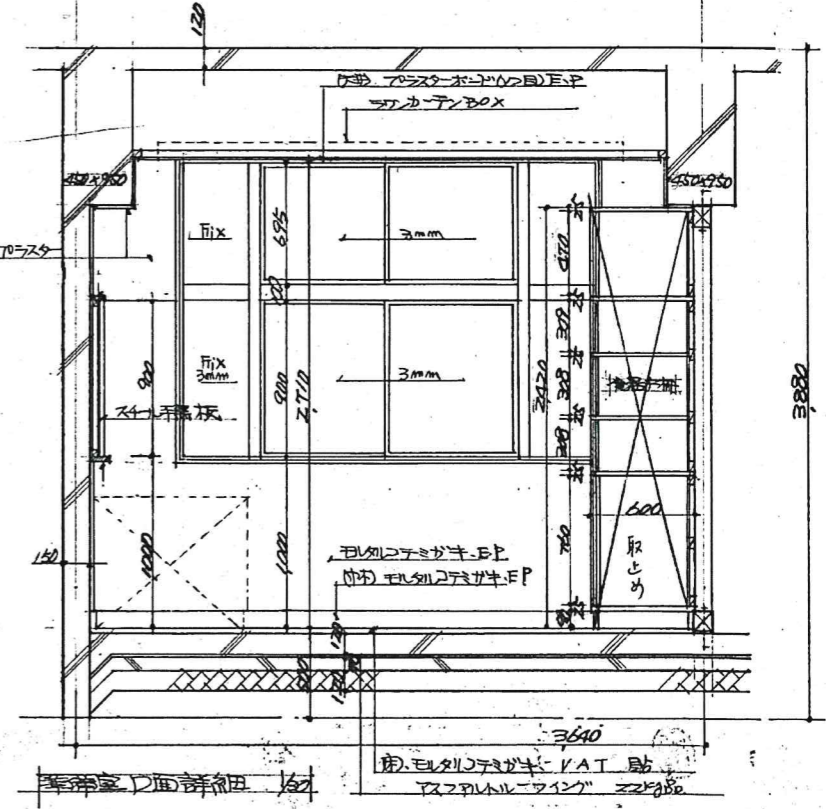

調理実習室準備室C面詳細図 1/30

工事名	H31 営繕 阿南光高等学校阿南・新野	株式会社 橘建築事務所	一級建築士登録 第108457号 浜岡孝幸	〒770-0868 徳島市福島2丁目5番9号 (株)橘建築事務所	(2号館・渡り廊下1,2,3、昇降口)	1/30	A-29		
	2号館等解体工事							一級建築士事務所 登録番号 徳島県知事 登録第61015号 電話(088)625-7878	①-1 調理実習室準備室詳細図(1)